

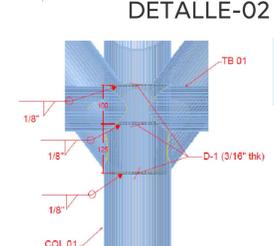
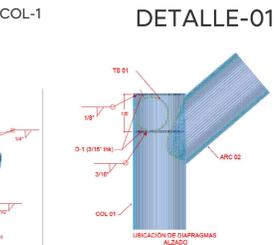


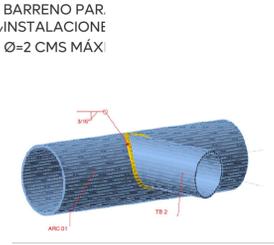

Notas:
 Consultar especificaciones del proyecto en plano EE-EP-RFCI-EST-00.
 Consultar detalles de conexiones en el plano EE-EP-RFCI-EST-04.
 En toda la estructura metálica aplicar pintura anticorrosiva a dos manos en color "Cencero 312-04" o similar, previa aplicación de primario.
 La membrana a utilizar será PRECONTRAIT ADVANCED 902 S2 FERRARI, Color Gris Lerma (Producción Especial) o similar.

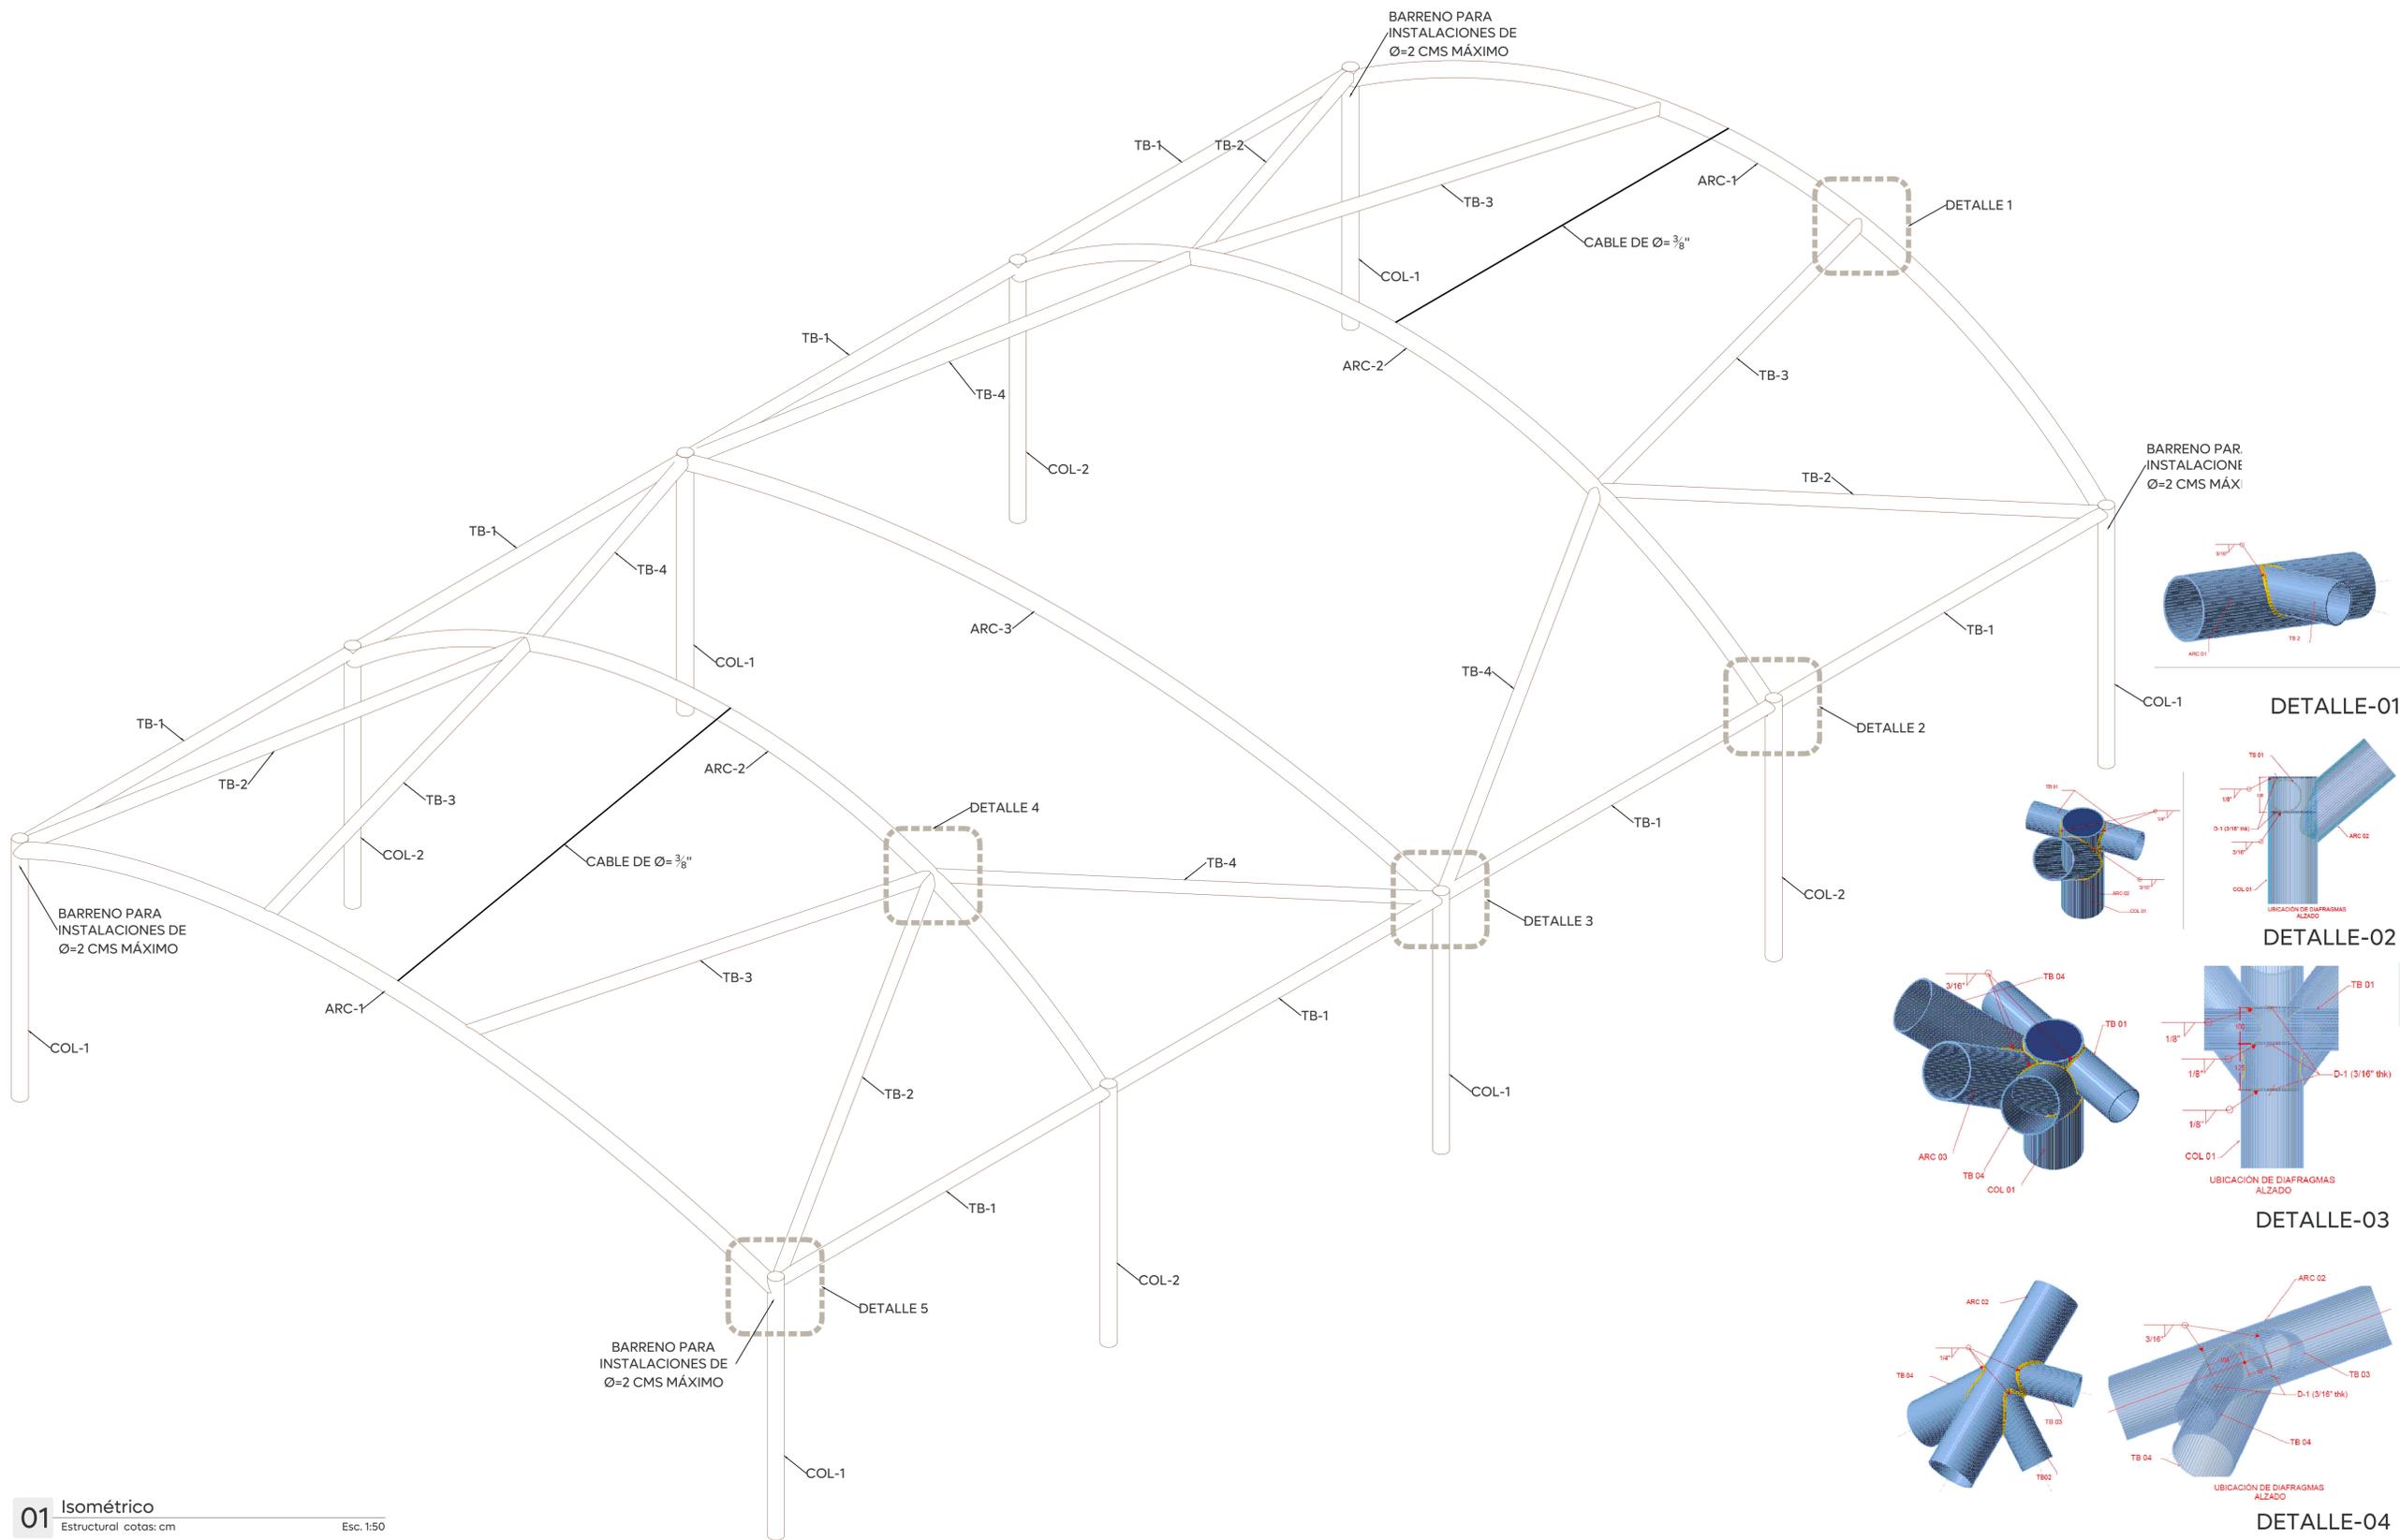

01 Isométrico
 Estructural cotas: cm Esc. 1:50

Escuelas con estrella

| | |
|---|---|
| Nombre del proyecto: Estructura con lonarica, rehabilitación de cancha de usos múltiples/patio cívico, accesibilidad universal y obras complementarias en la Primaria Ramón Corona, clave 140PR1405X | |
| Contenido del plano: Isométrico y detalles de conexión. | |
| No. Contrato: DOPI-MUN-RM-IE-LP-106-2025 | |
| Director de Obras Públicas e Infraestructura: Ing. Ismael Jáuregui Castañeda | |
| Jefe de la Unidad de Estudios y Proyectos: Arq. Edwin Aguiar Escatel | |
| Jefe de área: Arq. Angela Jazmin Vargas Olmedo | Empresa responsable del proyecto: Ing. Angel Roberto Rosas Matus |
| Ubicación: Av. General Ramón Corona, La Mojenera, Zapopan, Jalisco. | |
| Fecha: Mayo 2025 | Clave: EE-EP-RC-ES-05 |
| Escala: Indicada | Cotas: Indicada |