



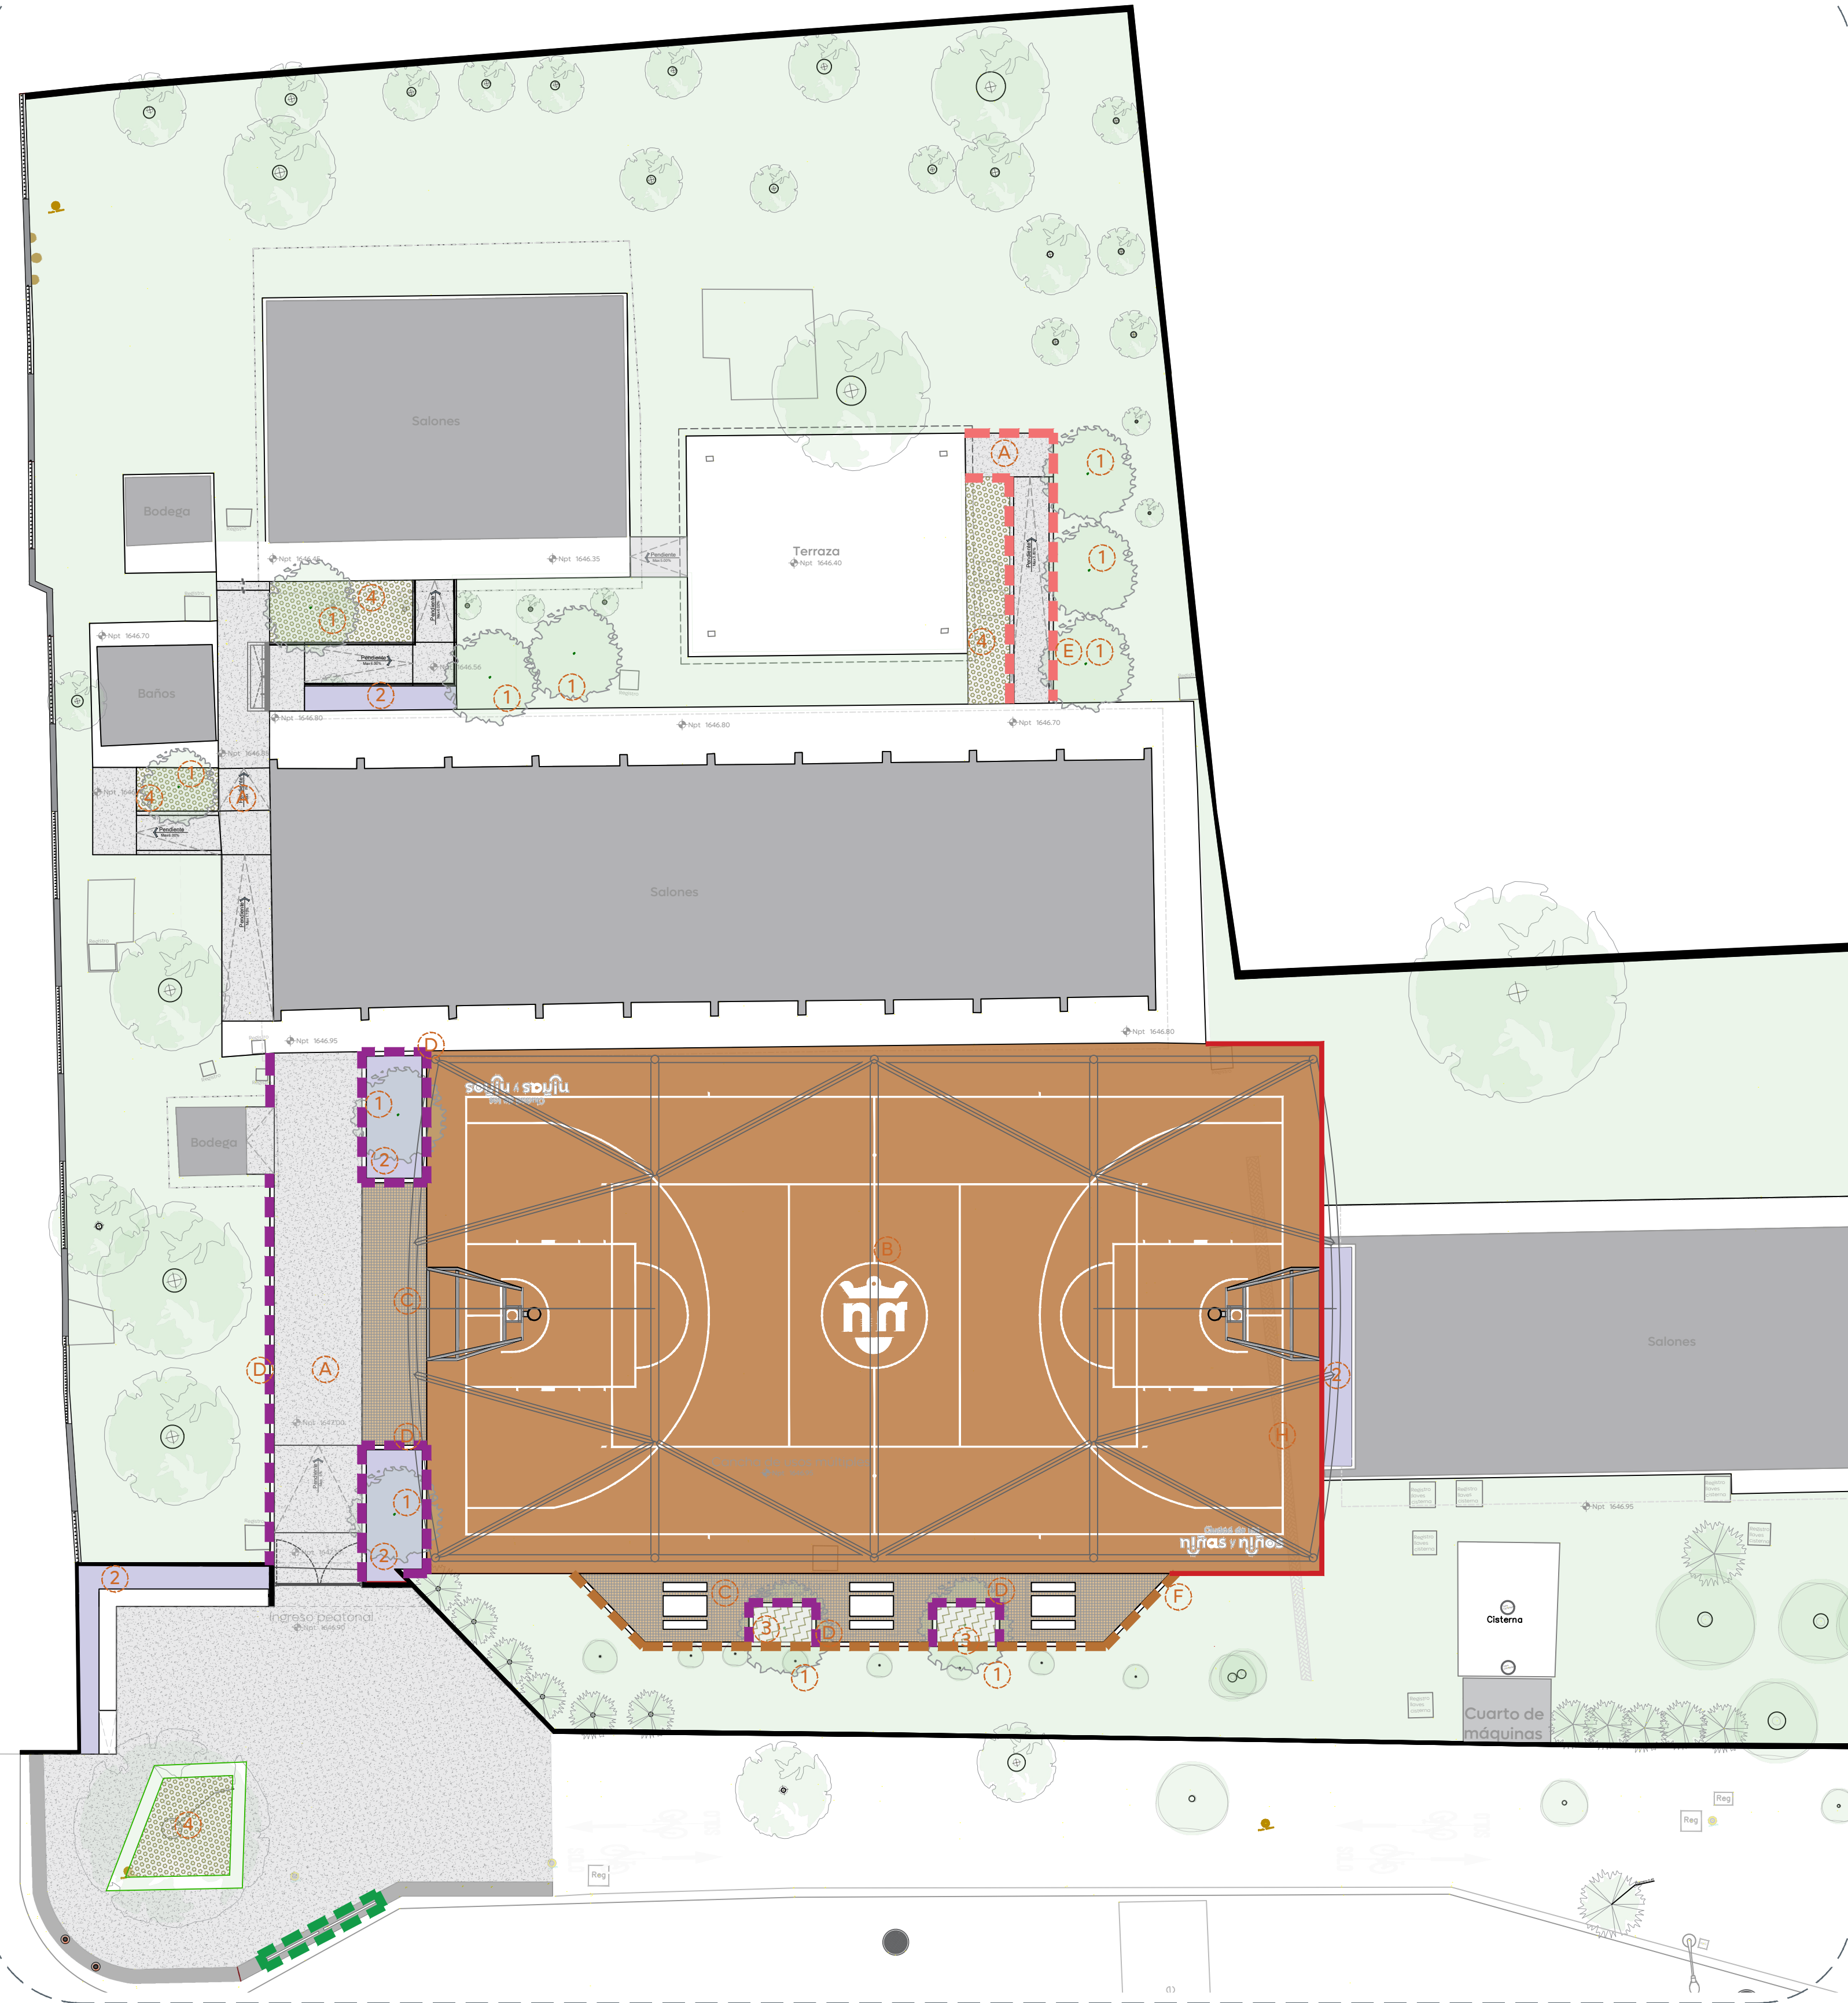


01 Planta de Conjunto
Acabados 1:150


Simbología	Vegetación / Especificación	Imagen	Simbología	Vegetación / Especificación	Imagen
1	Bucida buceras Olivo negro Altura Min. 3 m		3	Madera triturada (Mulch.) Espesor: 10 cm.	
11 Piezas			5 m2		
2	Salvia Officialis Salvia Altura Min. 30 cm 8 pzas x m2		4	Ipomea batata. Ipomea Altura mínima de 10 cm 8 piezas m2	
38 m2			36 m2		

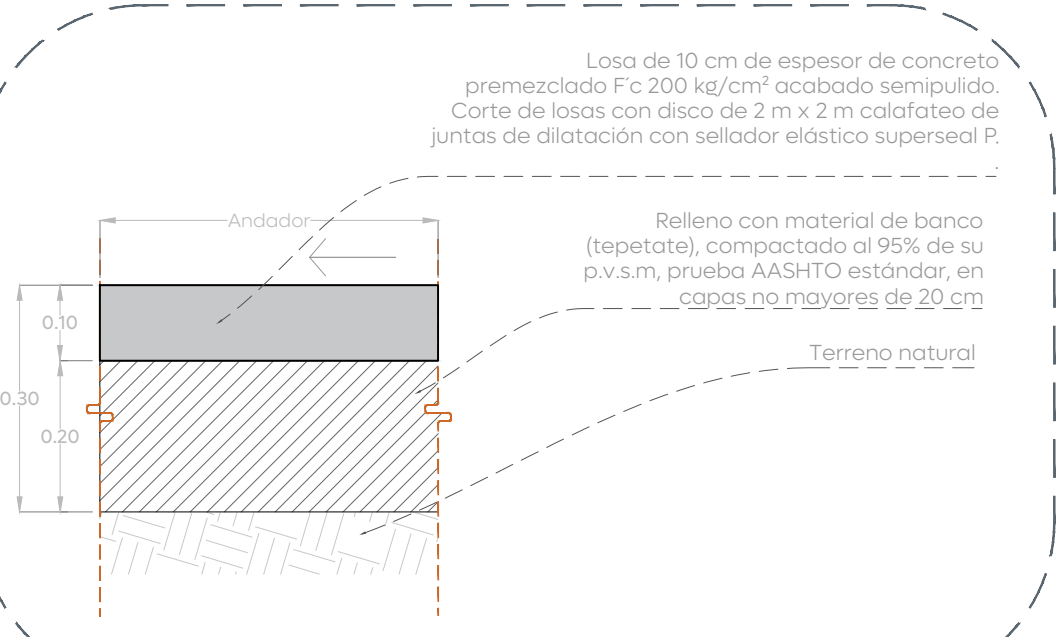


02 Acabado losas de andador
Acabados 1:10

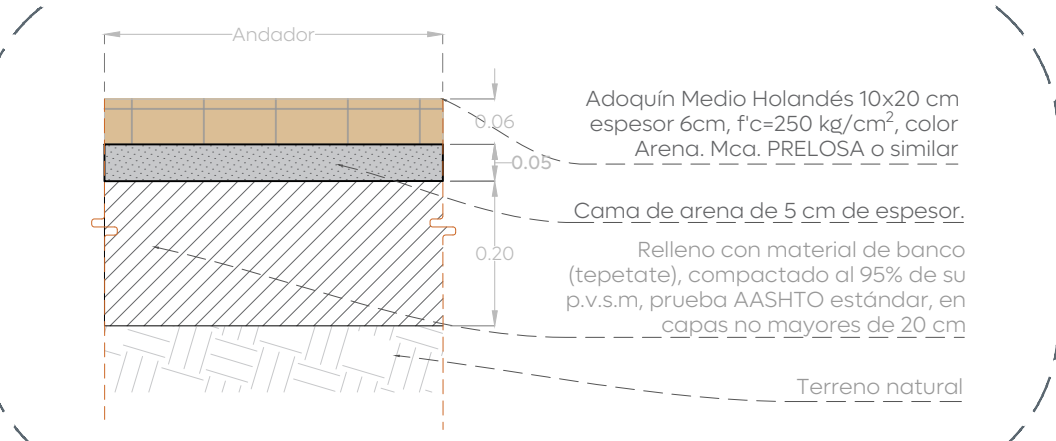


04 Adoquin en plazoletas
Acabados 1:10

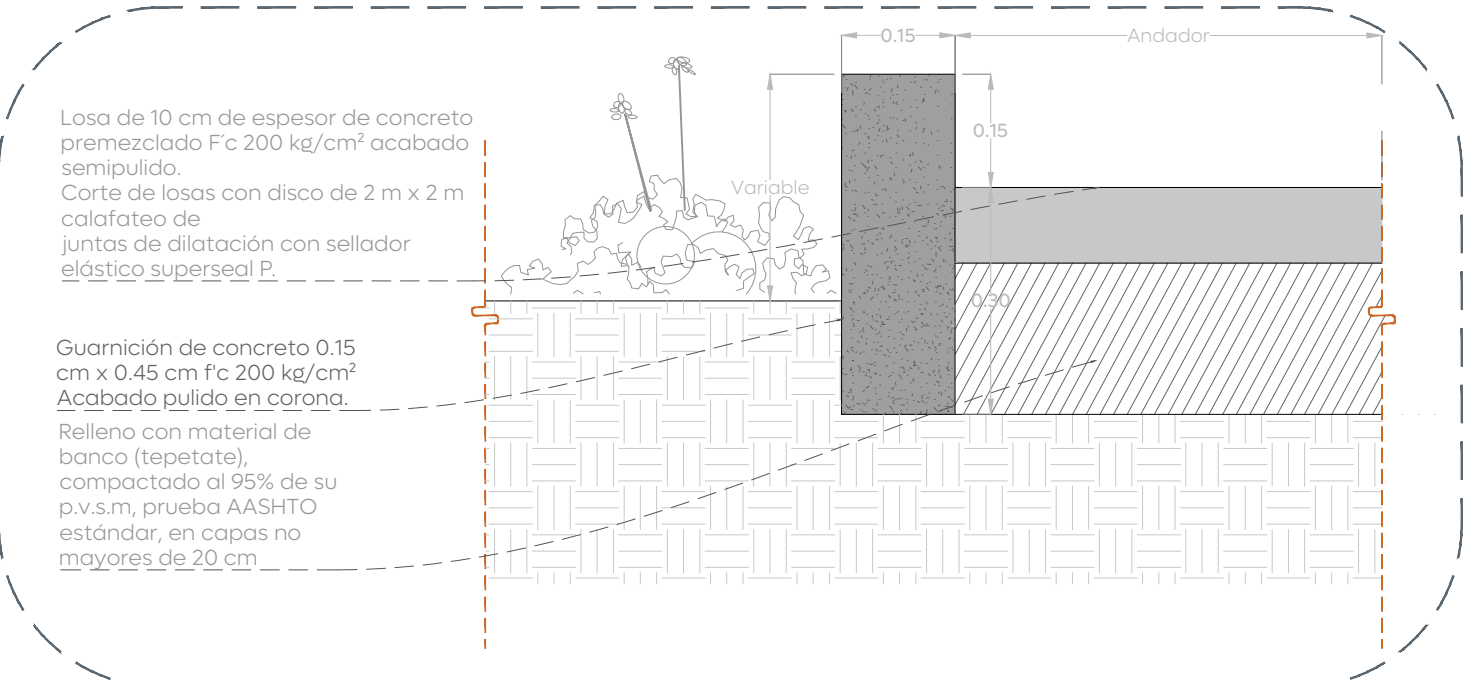


06 Detalle - Guarnición / Andador
Acabados 1:10

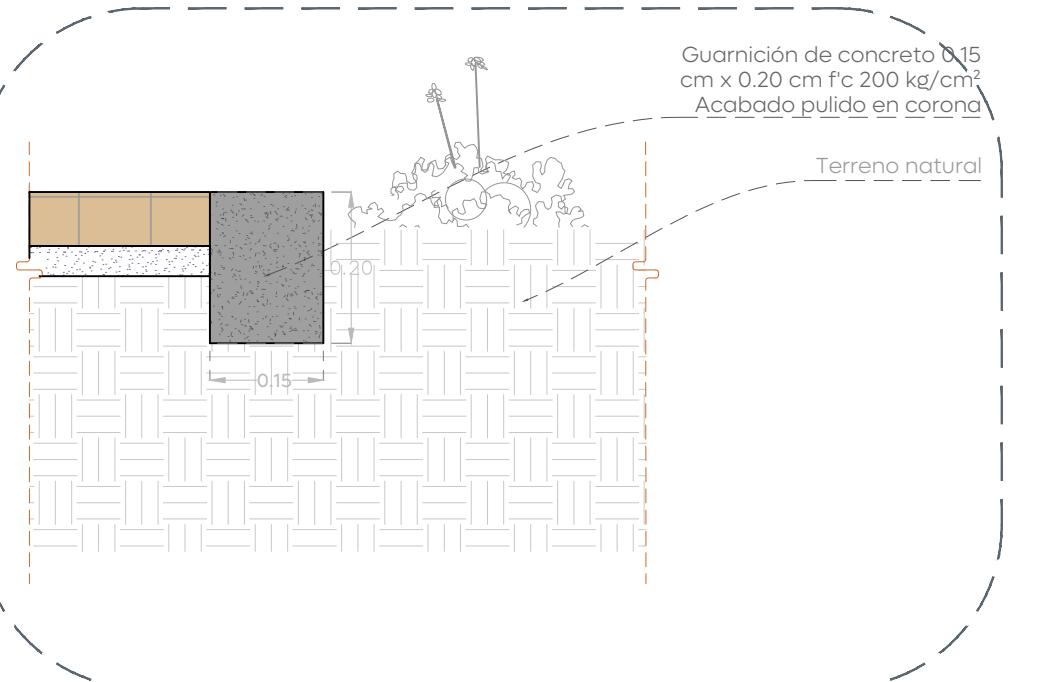


07 Detalle - Guarnición / Adoquín
Acabados 1:10

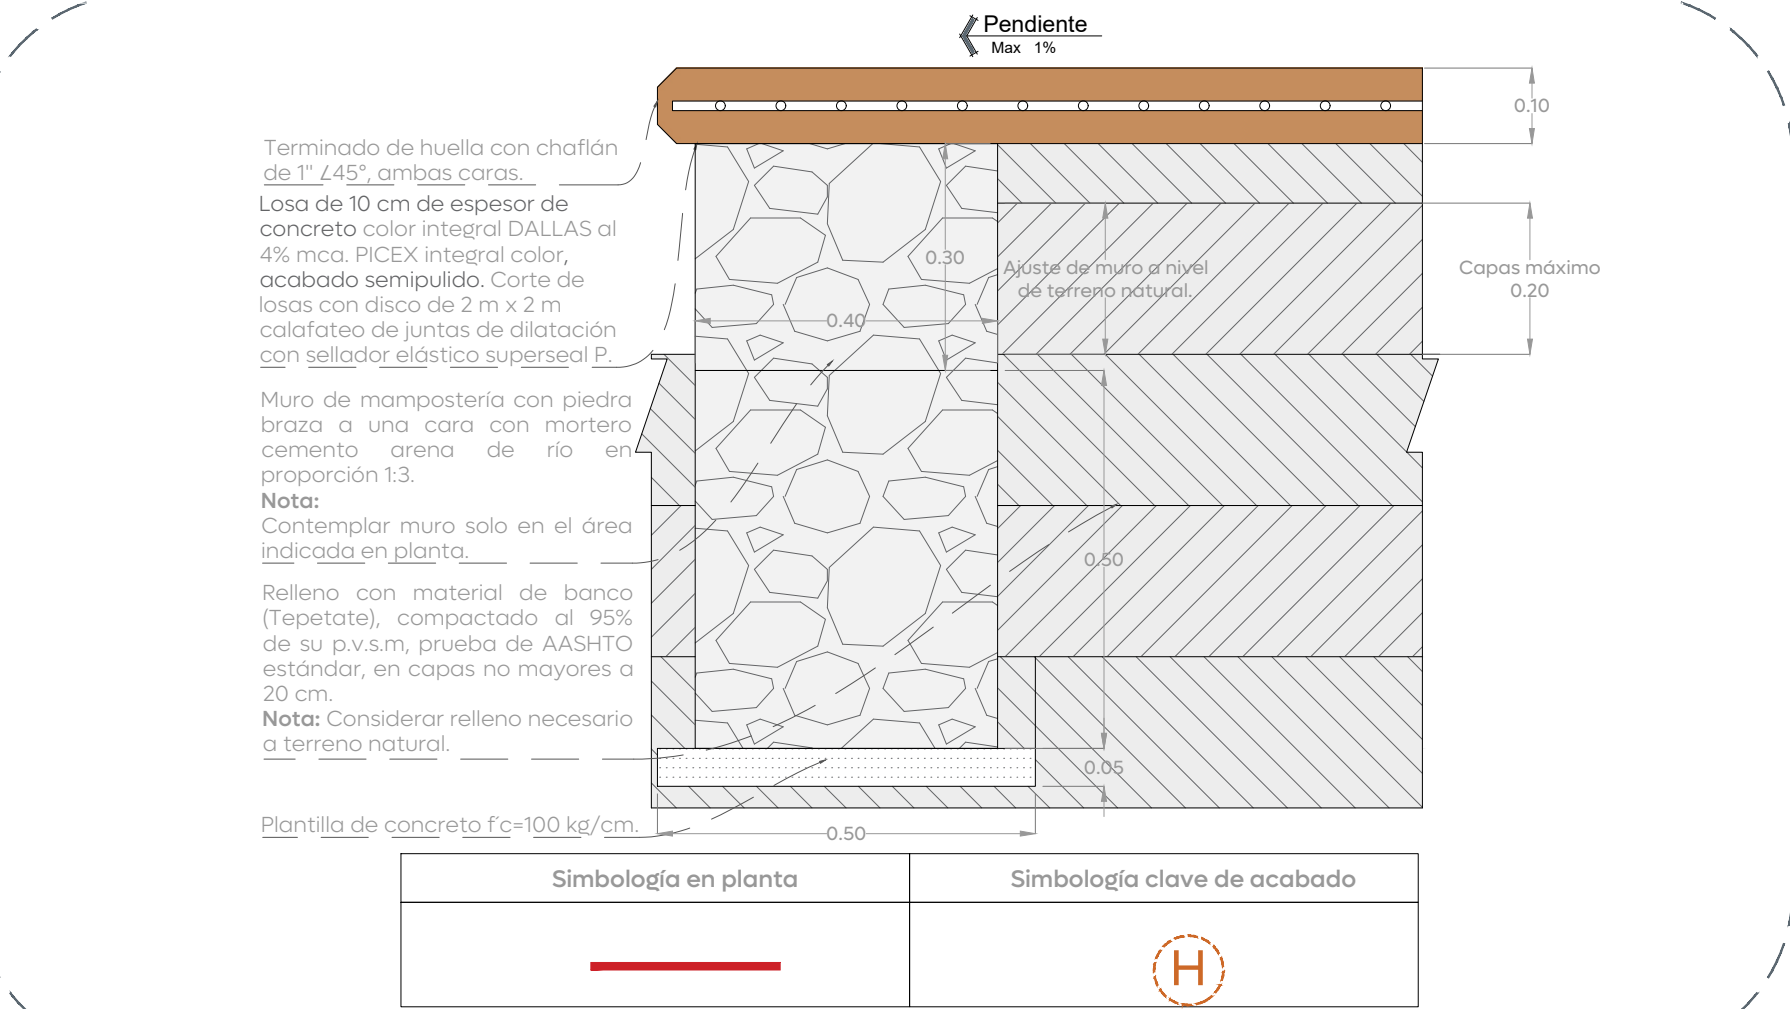

09 Detalle - Dentellón en cancha
Acabados 1:10

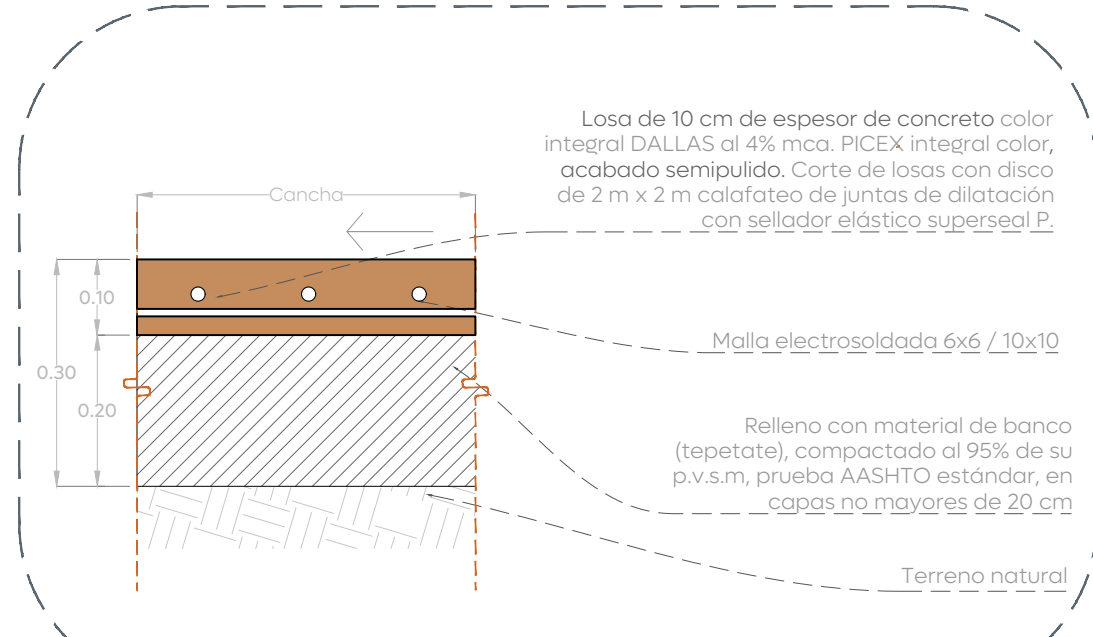


03 Acabado en cancha
Acabados 1:10

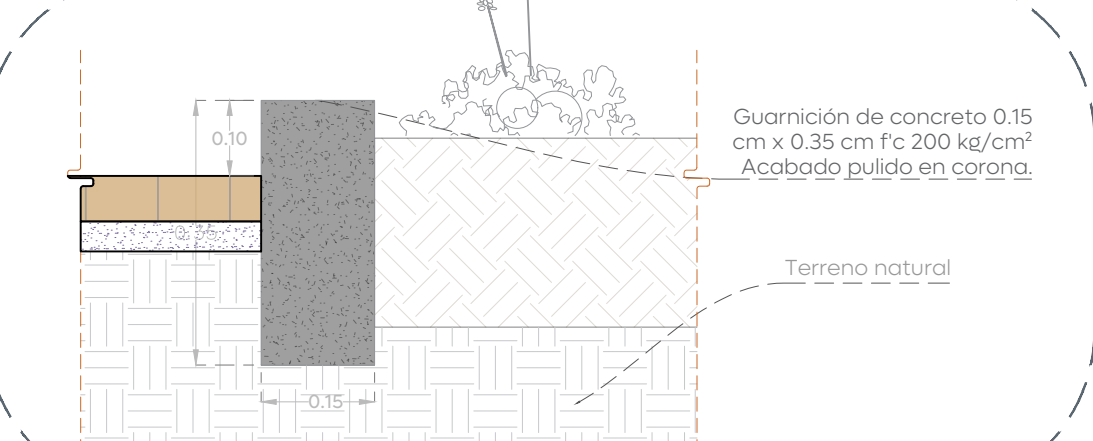

05 Acabado guarnición en jardineras
Acabados 1:10



08 Detalle - Cenefa
Acabados 1:10

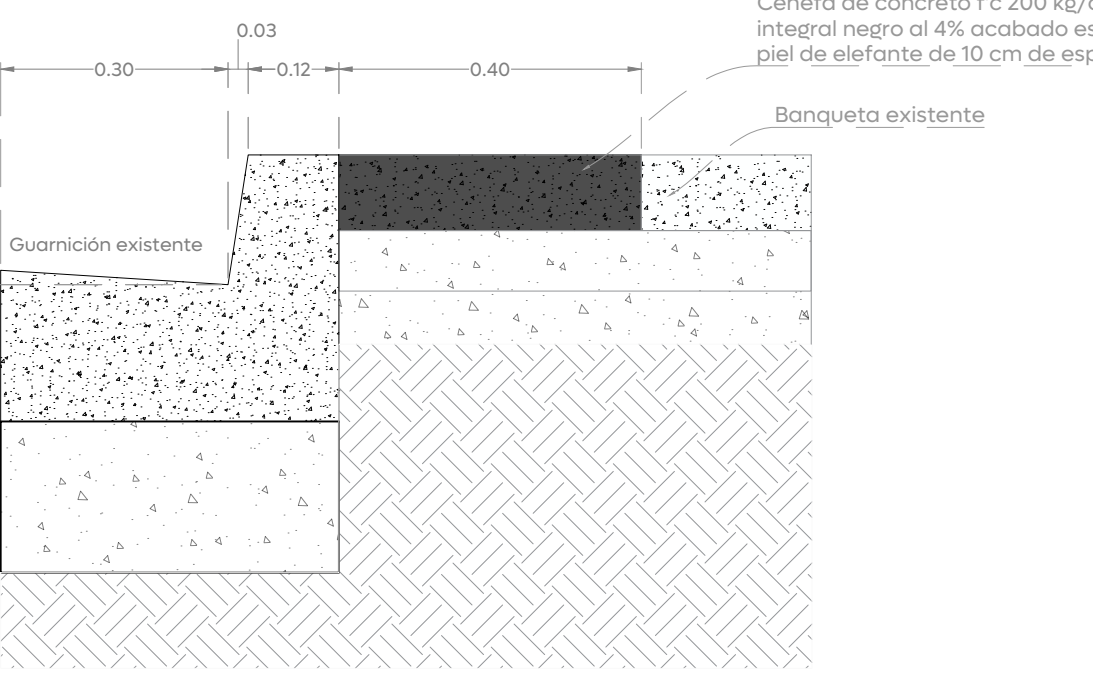

Escuelas con Estrella

Nombre del proyecto:

Estructura con lonar, rehabilitación de cancha de usos múltiples/patio cívico, accesibilidad universal y obras complementarias en la Primaria Federal Ramón Corona, clave 140PR1406X

Contenido del plano:

Plano de vegetación y acabados generales

No. Contrato:

DOPI-MUN-RM-IE-LP-106-2025

Director de Obras Públicas e Infraestructura:

Ing. Ismael Jáuregui Castañeda

Jefe de la Unidad de Estudios y Proyectos:

Arq. Edwin Aguilar Escatel

Jefe de área:

Arq. Angela Jazmin Vargas Olmedo

Responsable del proyecto:

Arq. Karen Judith Labra Cazarez

Ubicación:

Av. General Ramón Corona
Col. La Mojonera, Zapopan, Jalisco

Fecha: Mayo 2025

Escala: Indicada

Cotas: Metros

Clave:

EE-EPF-RC-ACA-VEG-01