




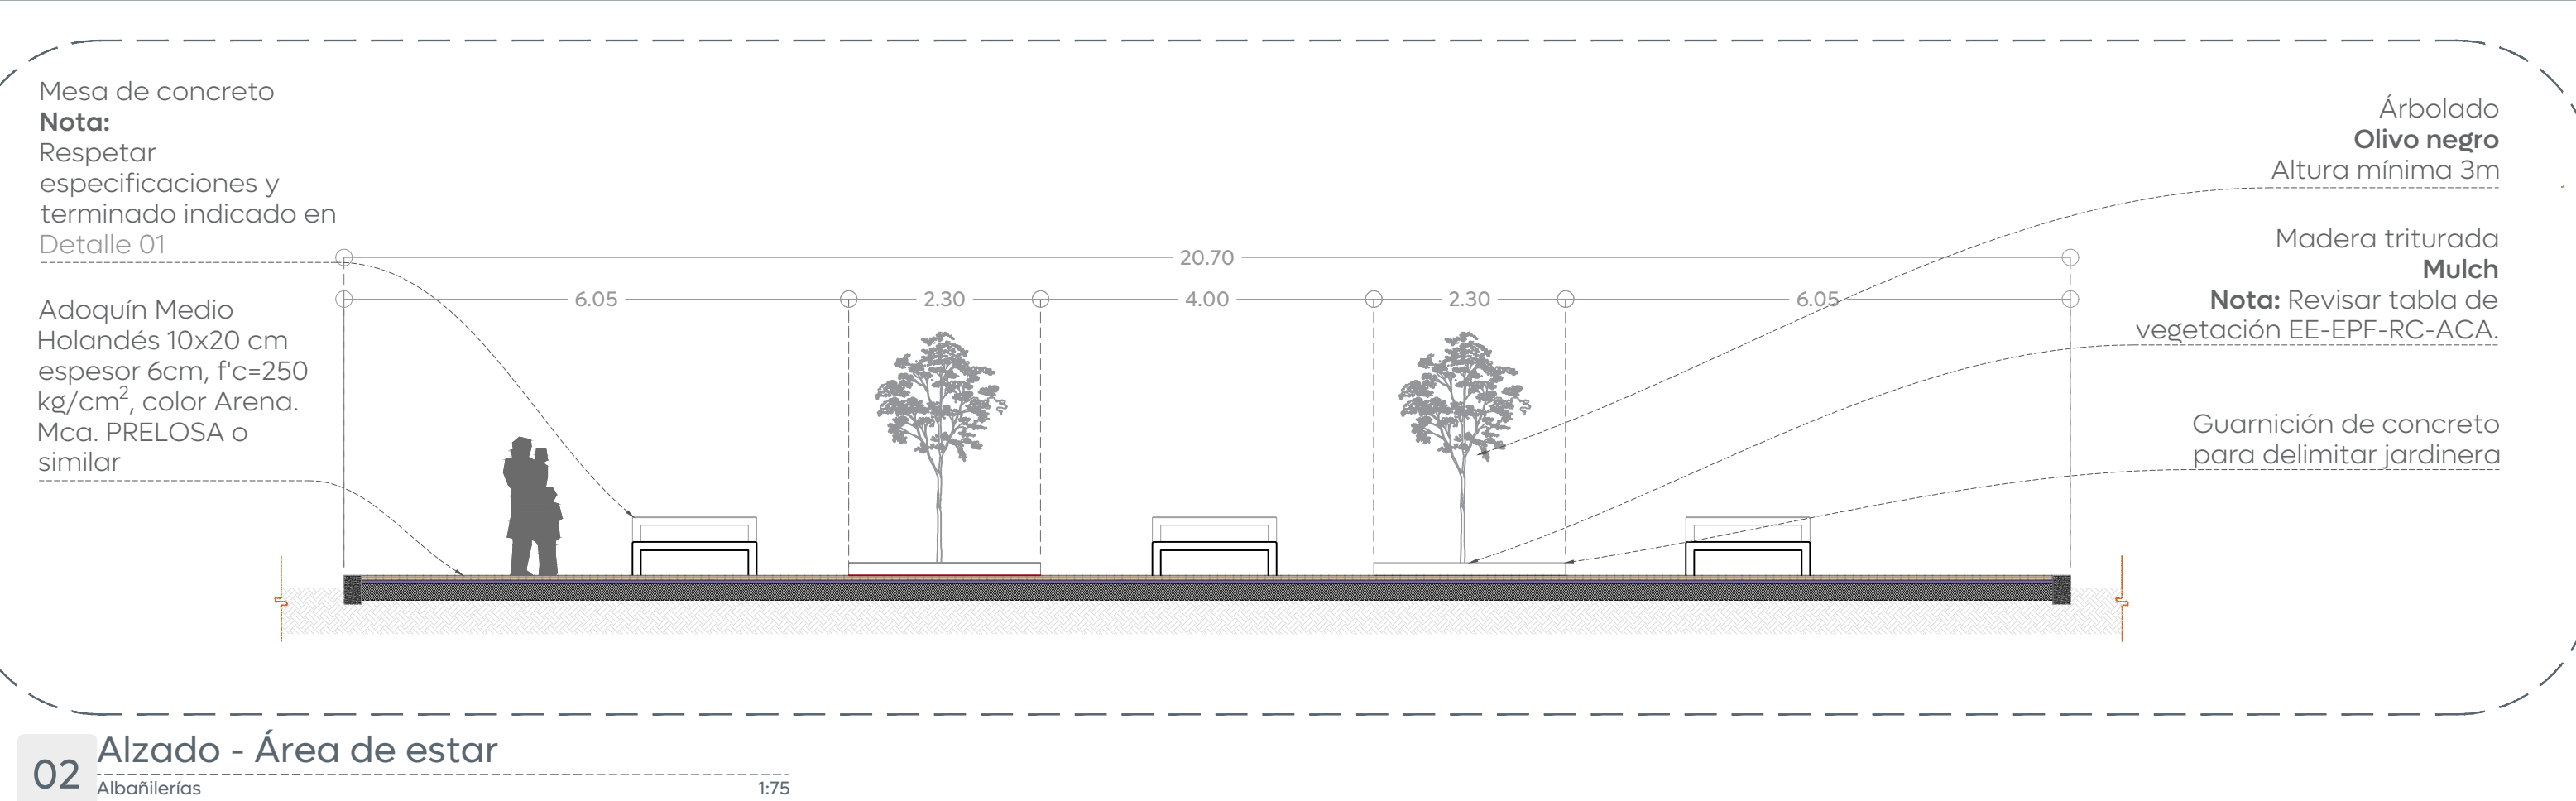

02 Alzado - Área de estar

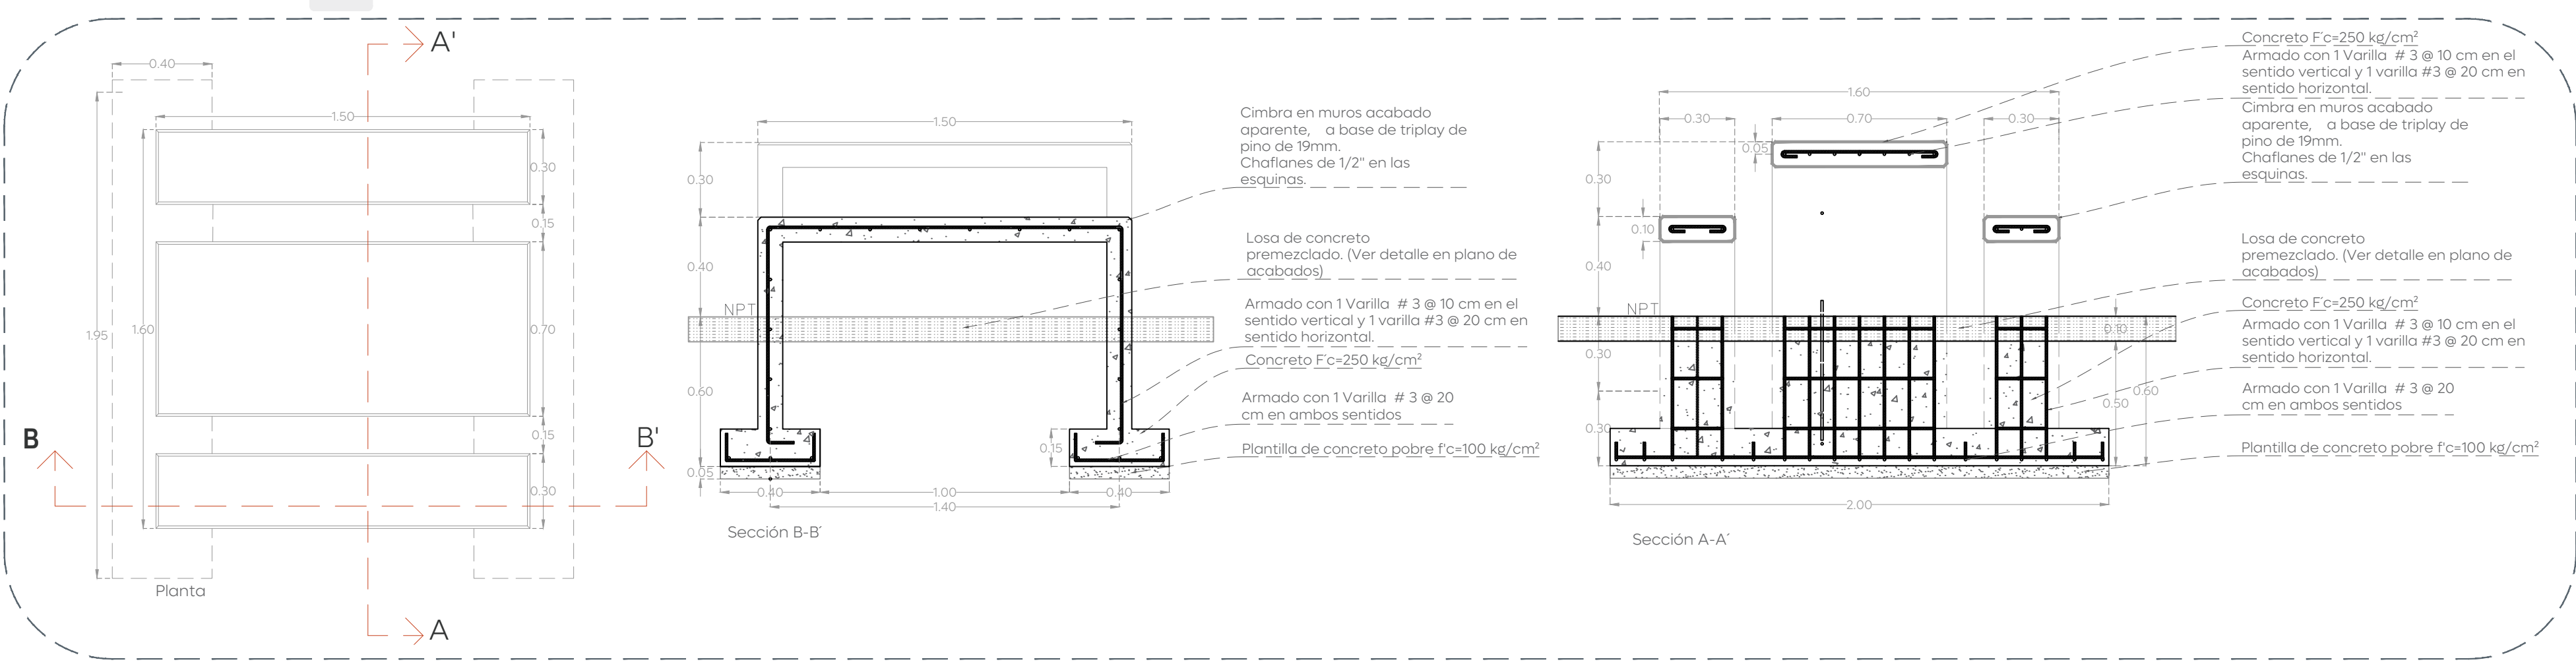

04 Detalle 01 - Área de estar

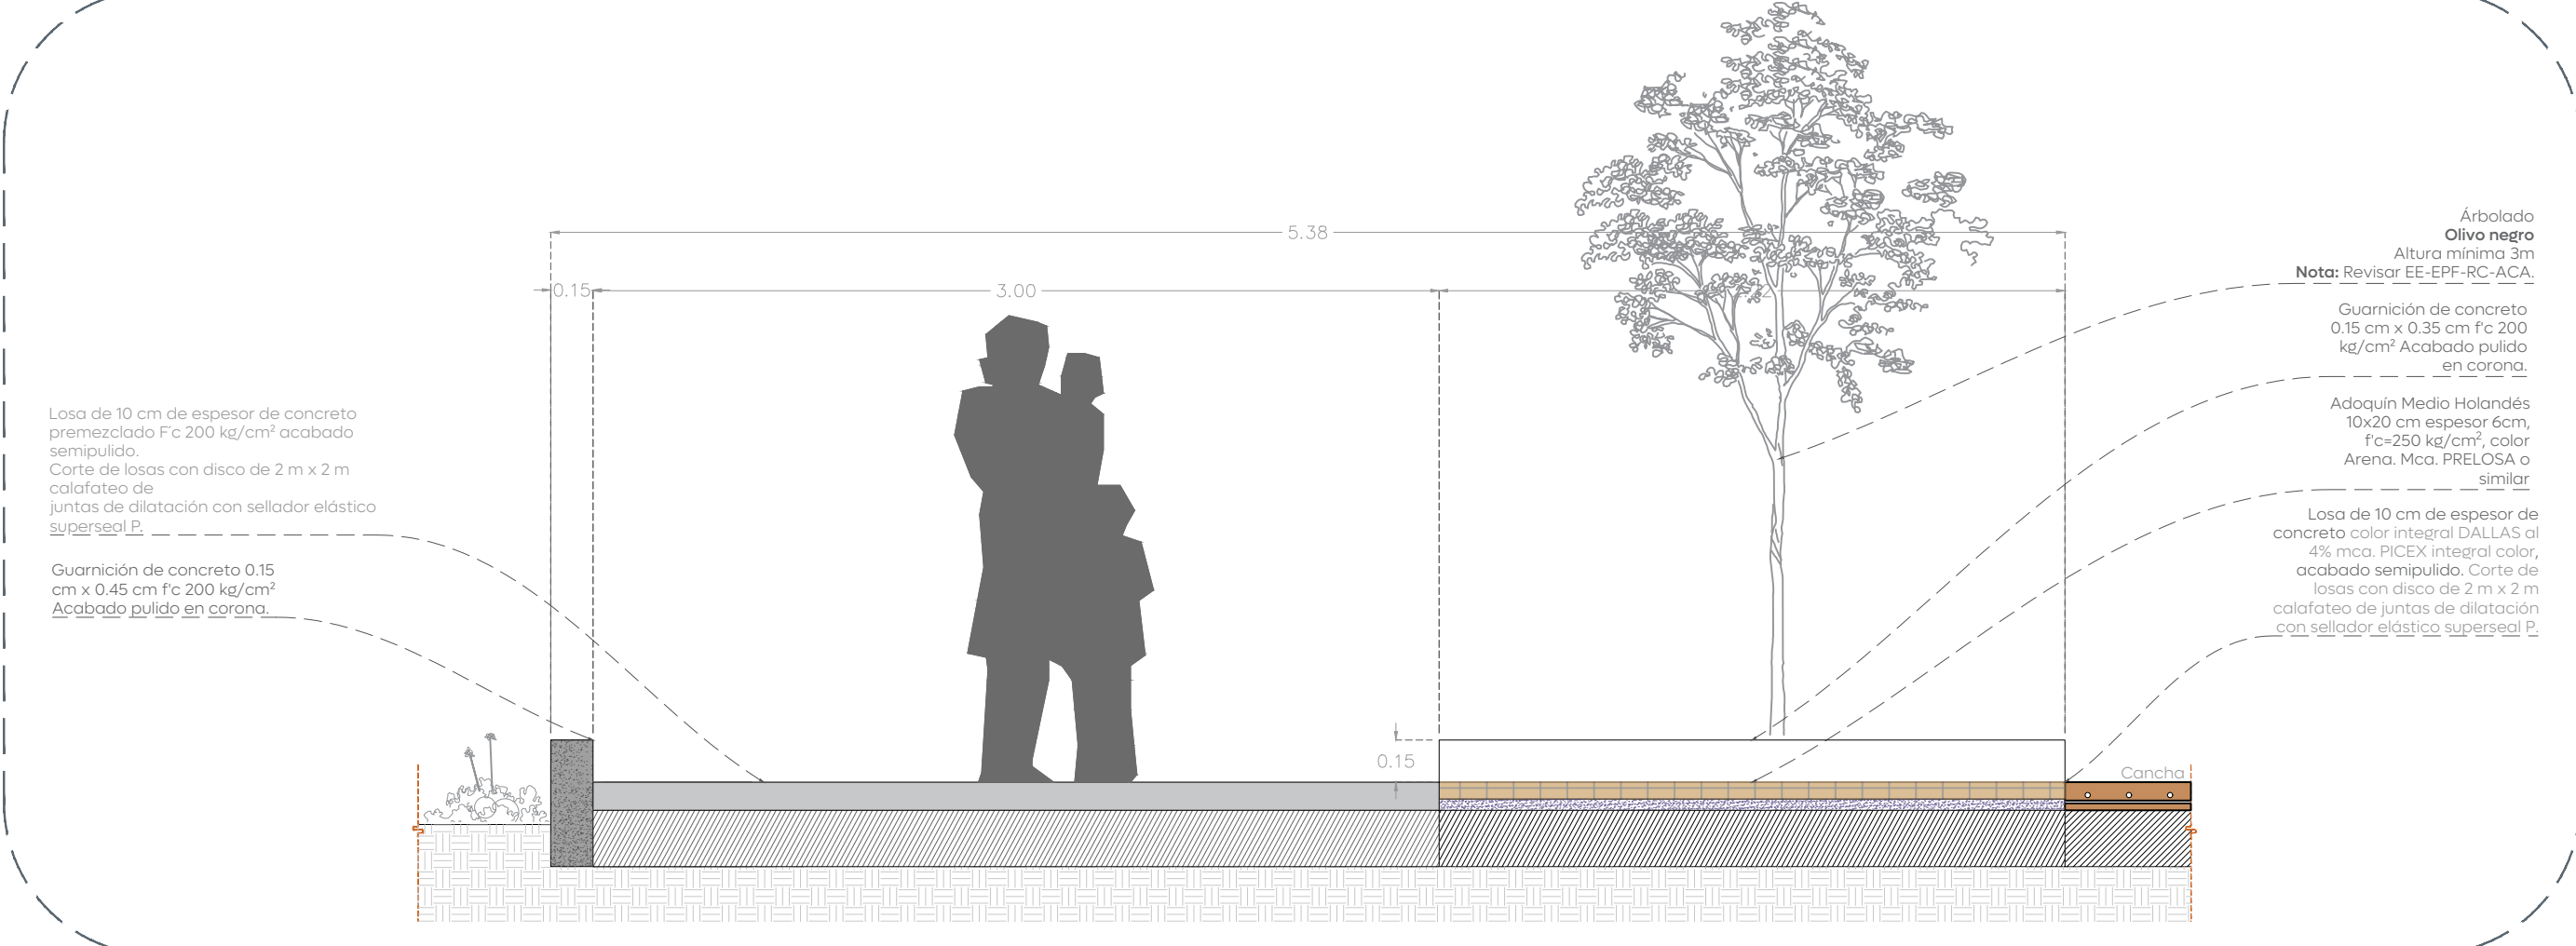

06 Sección 02 - 02" - Andador ingreso
Albañilerías



Metros
EE-EPF-RC-ALB-01