



01 Detalle muro posterior
Albanilerías Escala 1:25

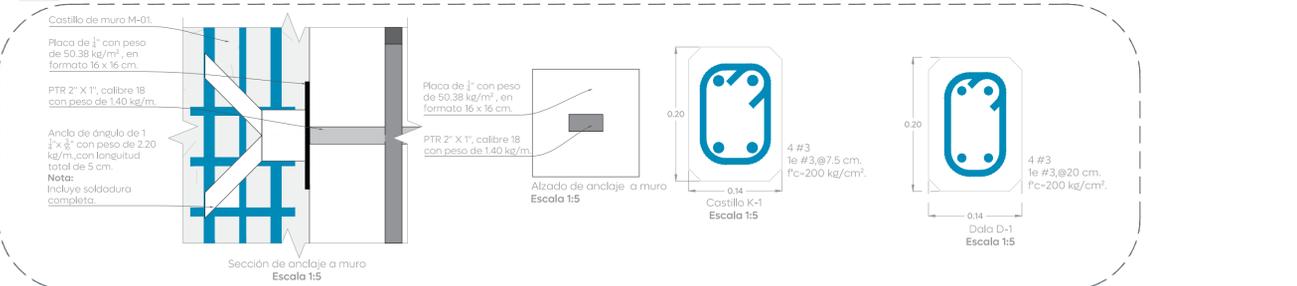


02 Detalle muro posterior
Albanilerías Escala 1:5

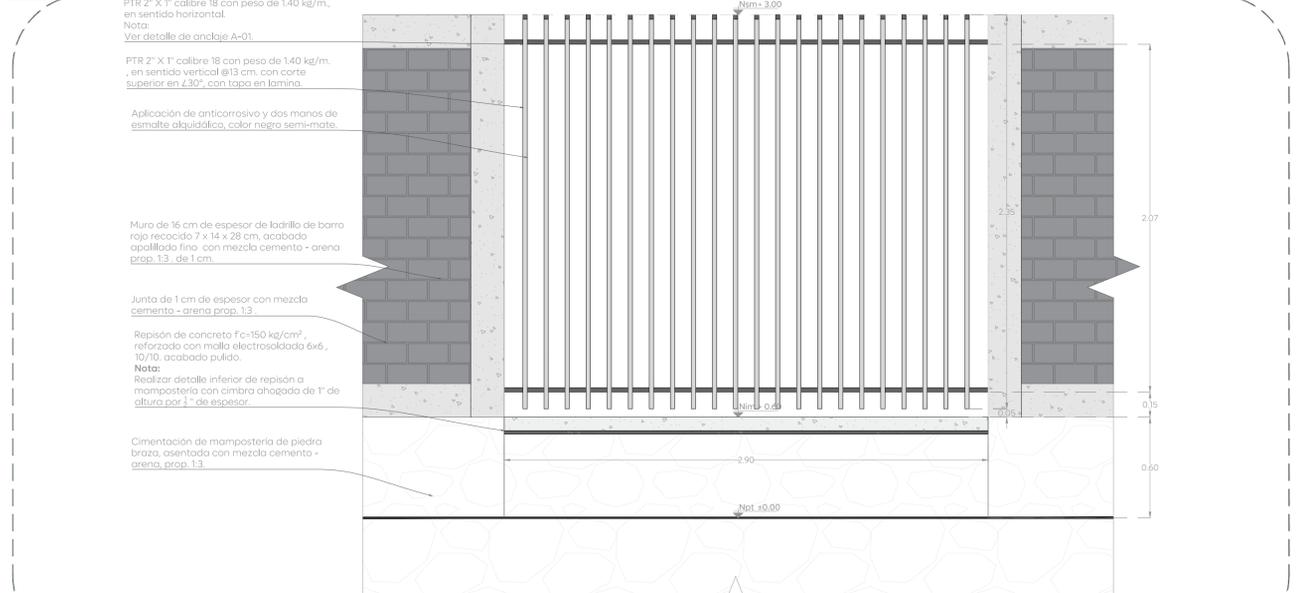


03 Detalle muro posterior
Albanilerías Escala 1:5

04 Detalle muro posterior
Albanilerías Escala 1:5

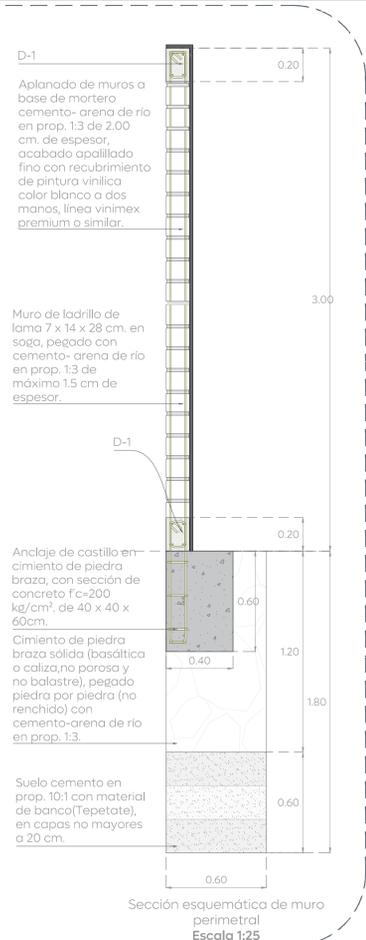


05 Detalle muro-reja
Albanilerías Escala 1:5

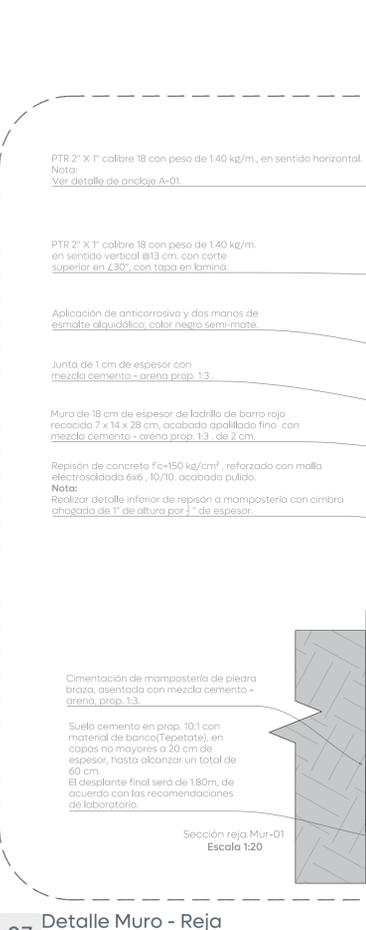


06 Detalle Muro - Reja
Albanilerías Escala 1:20


07 Detalle Muro - Reja
Albanilerías Escala 1:5

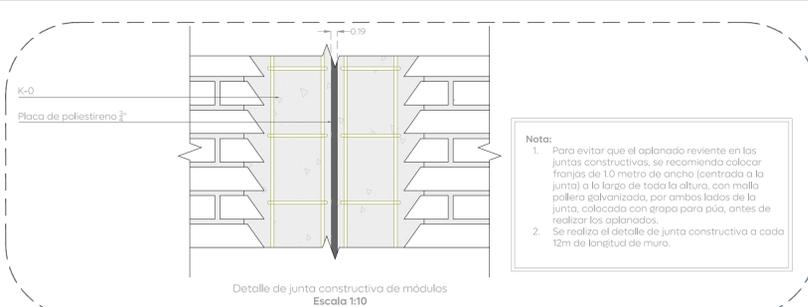


02 Detalle muro posterior
Albanilerías Escala 1:10

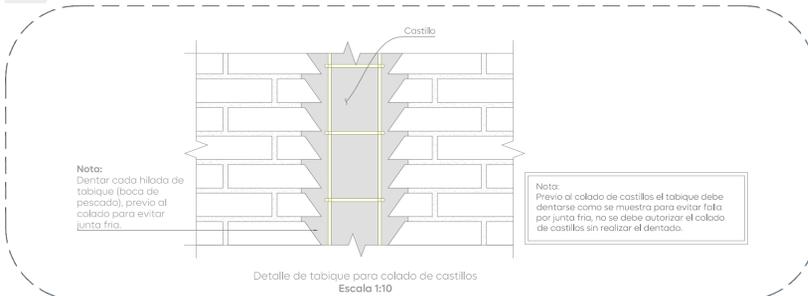

03 Detalle muro posterior
Albanilerías Escala 1:10

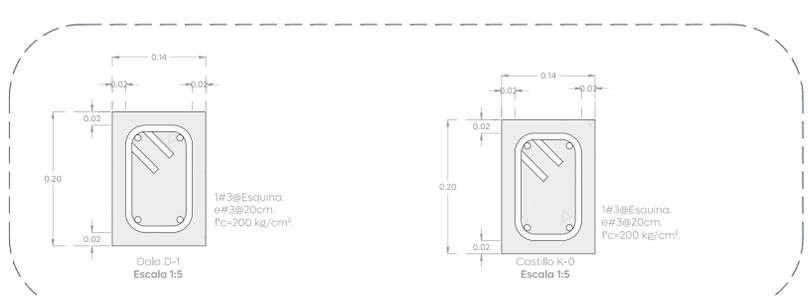

04 Detalle muro posterior
Albanilerías Escala 1:5

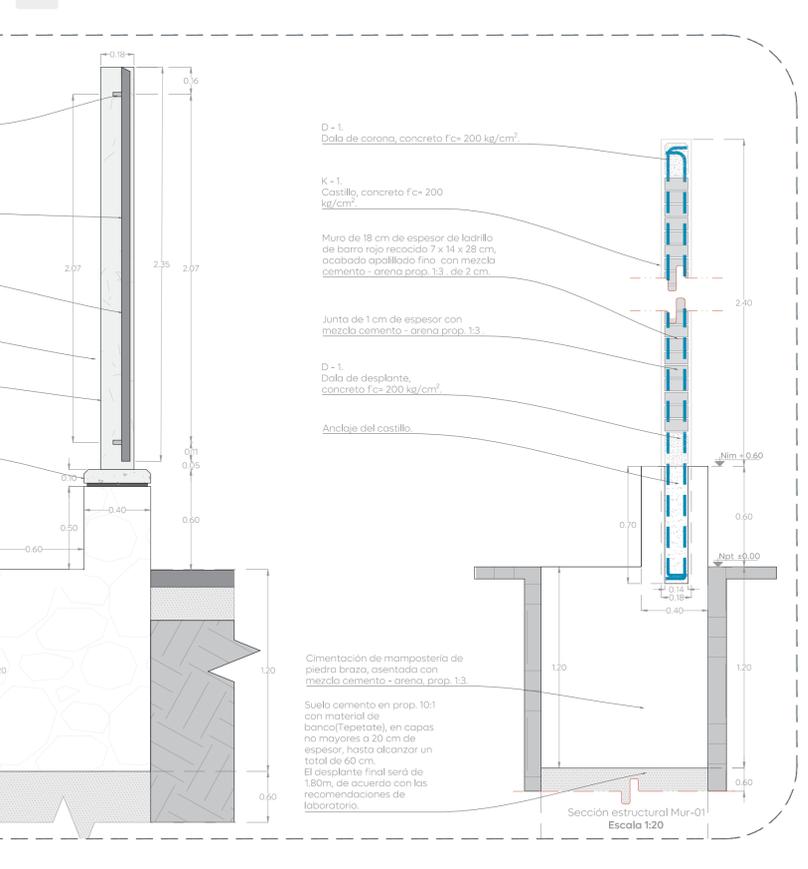

07 Detalle Muro - Reja
Albanilerías Escala 1:5