




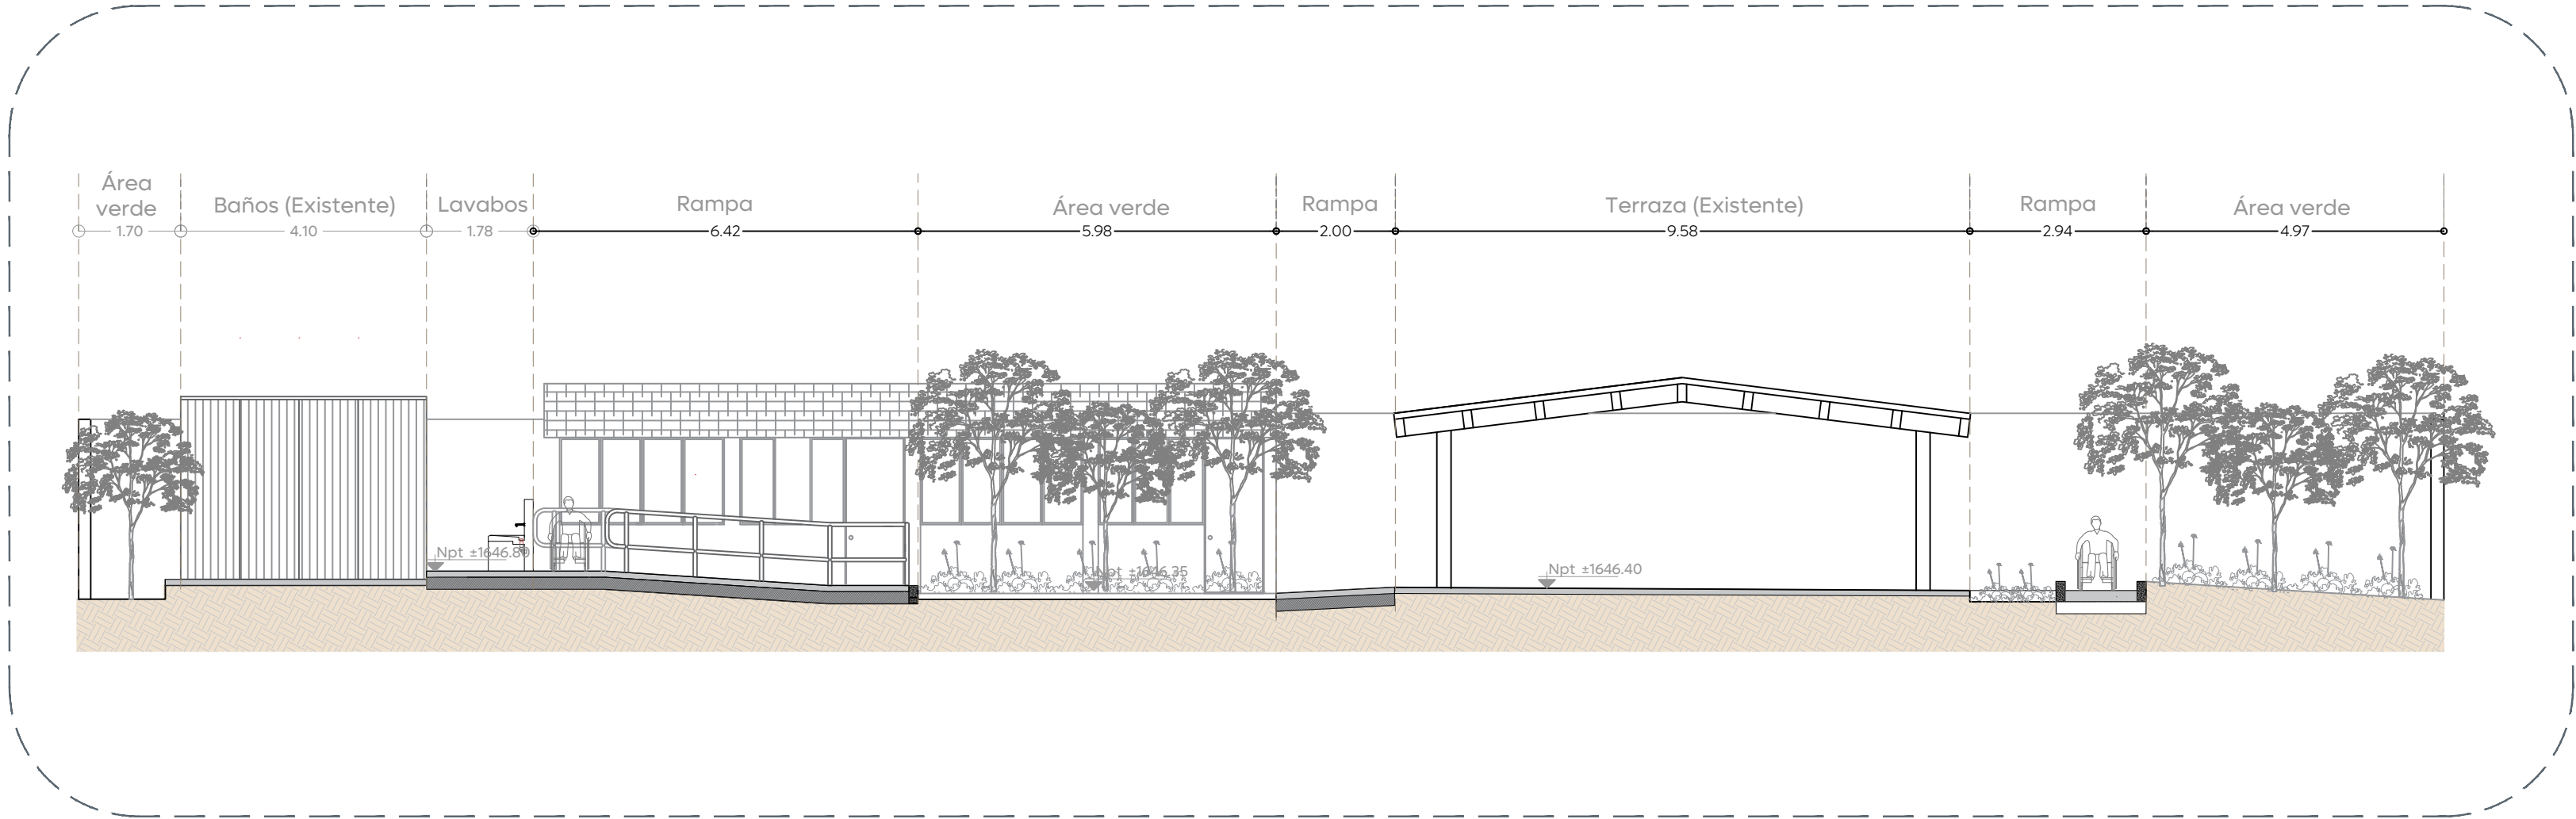


01 Sección 01 - 01"
Secciones y alzados 1:100

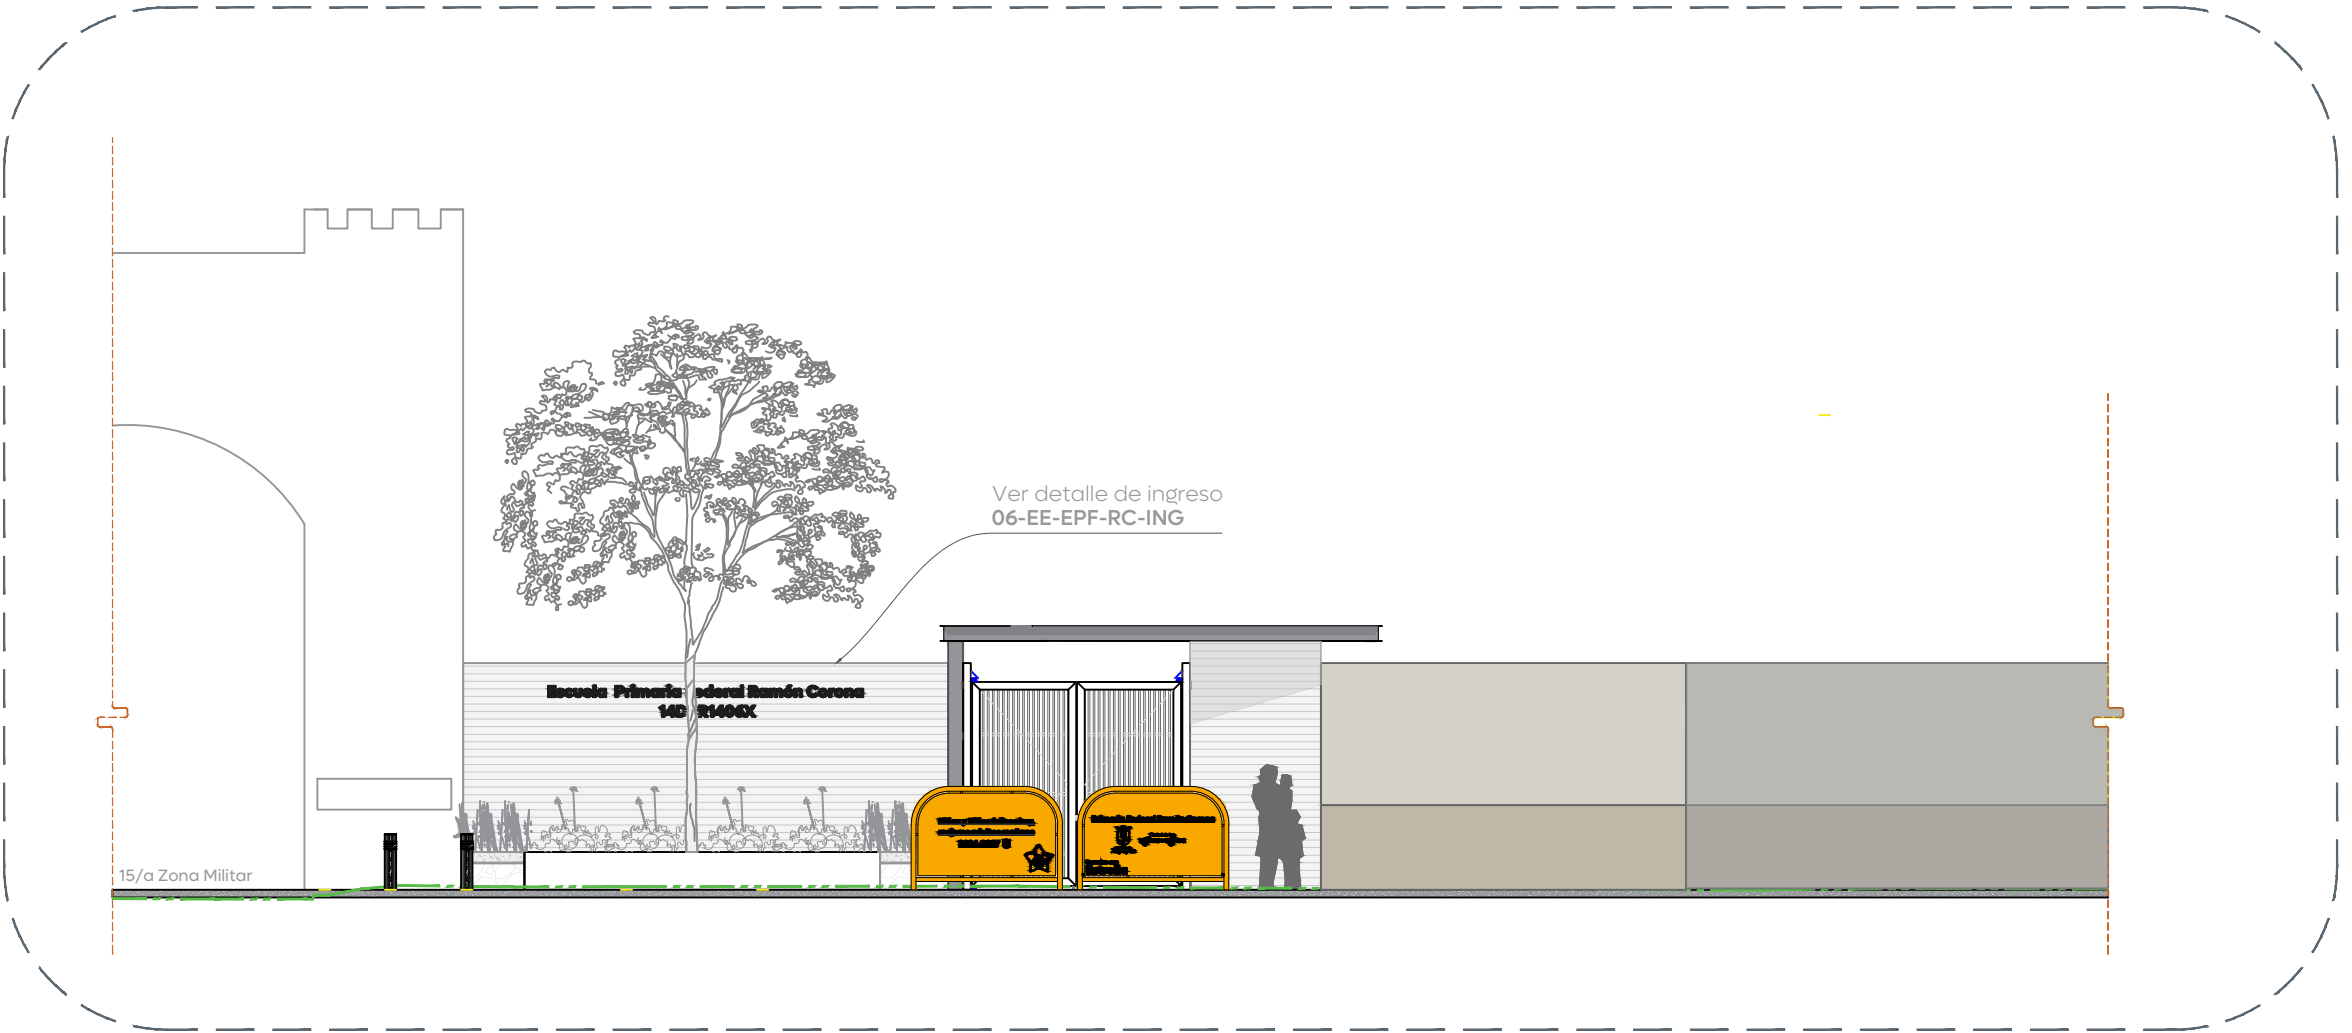


02 Alzado principal
Secciones y alzados 1:100

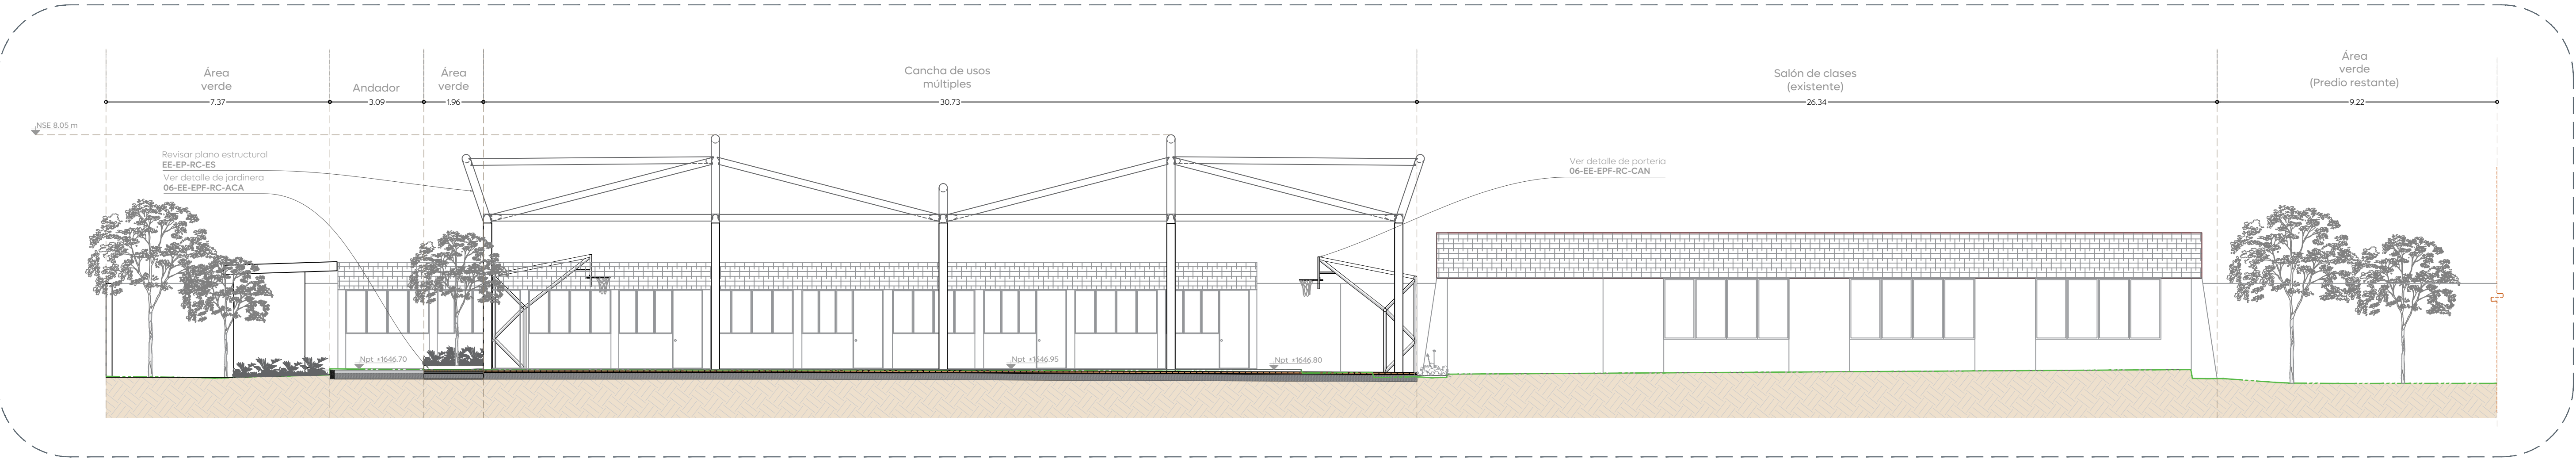

03 Sección "02 - 02"
Secciones y alzados 1:100

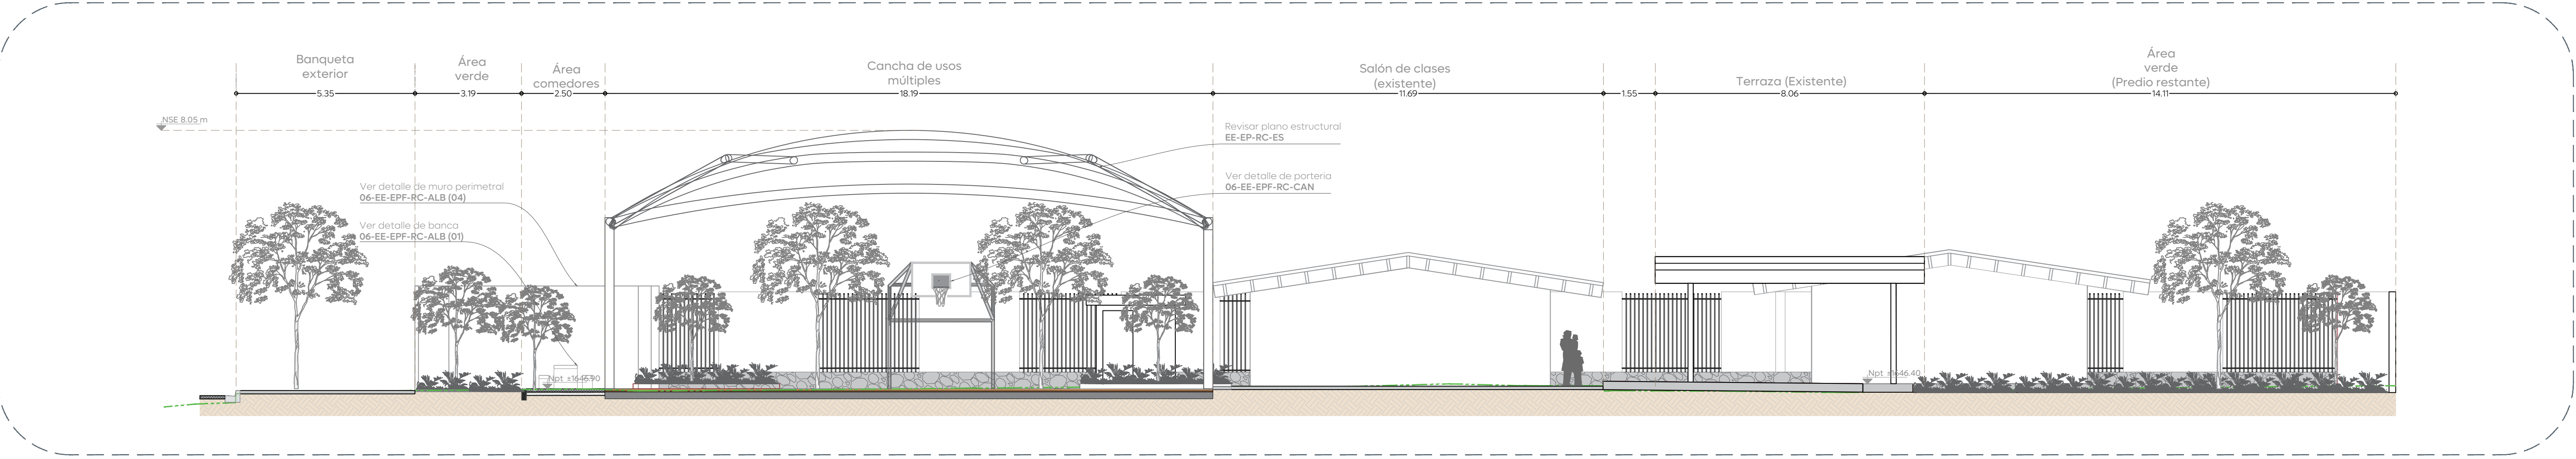

04 Sección "03 - 03"
Secciones y alzados 1:100

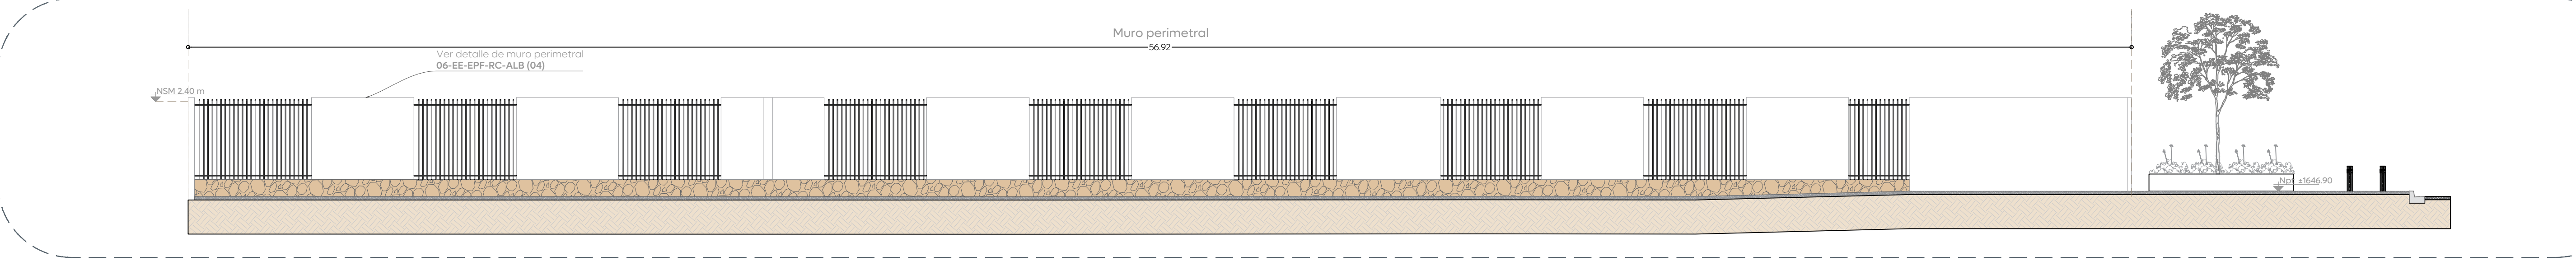

05 Alzado lateral
Arquitectónico 1:200



Gobierno de
Zapopan




Obras Públicas
e Infraestructura
Gestión Integral de la Ciudad







Macrolocalización:



Microlocalización:

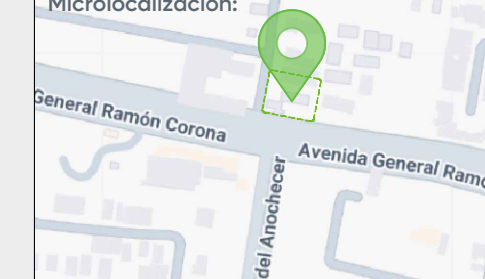

Simbología:

  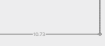 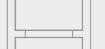 - Ingreso:  Texto
- Nivel:  Nivel
- Cambio de nivel:  Cambio de nivel
- Proyección:  Proyección
- Linea terreno natural:  Linea terreno natural
- Cotas:  Cotas
- Sección:  Sección
- Pendiente:  Pendiente
Max 6%
- Rampa:  Rampa
- Arbolado propuesto:  Arbolado propuesto
- Bancos de concreto:  Bancos de concreto
- Puerta de ingreso:  Puerta de ingreso
- Vegetación:  Vegetación
- Concreto:  Concreto
- Adoquín:  Adoquín
- Señalética:  Señalética
- Portería:  Portería
- Balardas:  Balardas
- Guías podotáctiles:  Guías podotáctiles

Nombre del proyecto:
Estructura con lonar, rehabilitación de cancha de usos múltiples/patio cívico, accesibilidad universal y obras complementarias en la Primaria Federal Ramón Corona, clave 140PR1406X

Contenido del plano:
Secciones y alzados

No. Contrato:
DOPI-MUN-RM-IE-LP-106-2025

Director de Obras Públicas e Infraestructura:
Ing. Ismael Jáuregui Castañeda

Jefe de la Unidad de Estudios y Proyectos:
Arq. Edwin Aguilar Escatrel

Jefe de área:
Arq. Ángela Jazmin Vargas Olmedo

Responsable del proyecto:
Arq. Karen Judith Labra Cazarez

Ubicación:
Av. General Ramón Corona
Col. La Mojonera, Zapopan, Jalisco

Fecha: Mayo 2025
Escala: Indicada
Cotas: Metros

Clave:
EE-EPP-RC-ARQ-01