




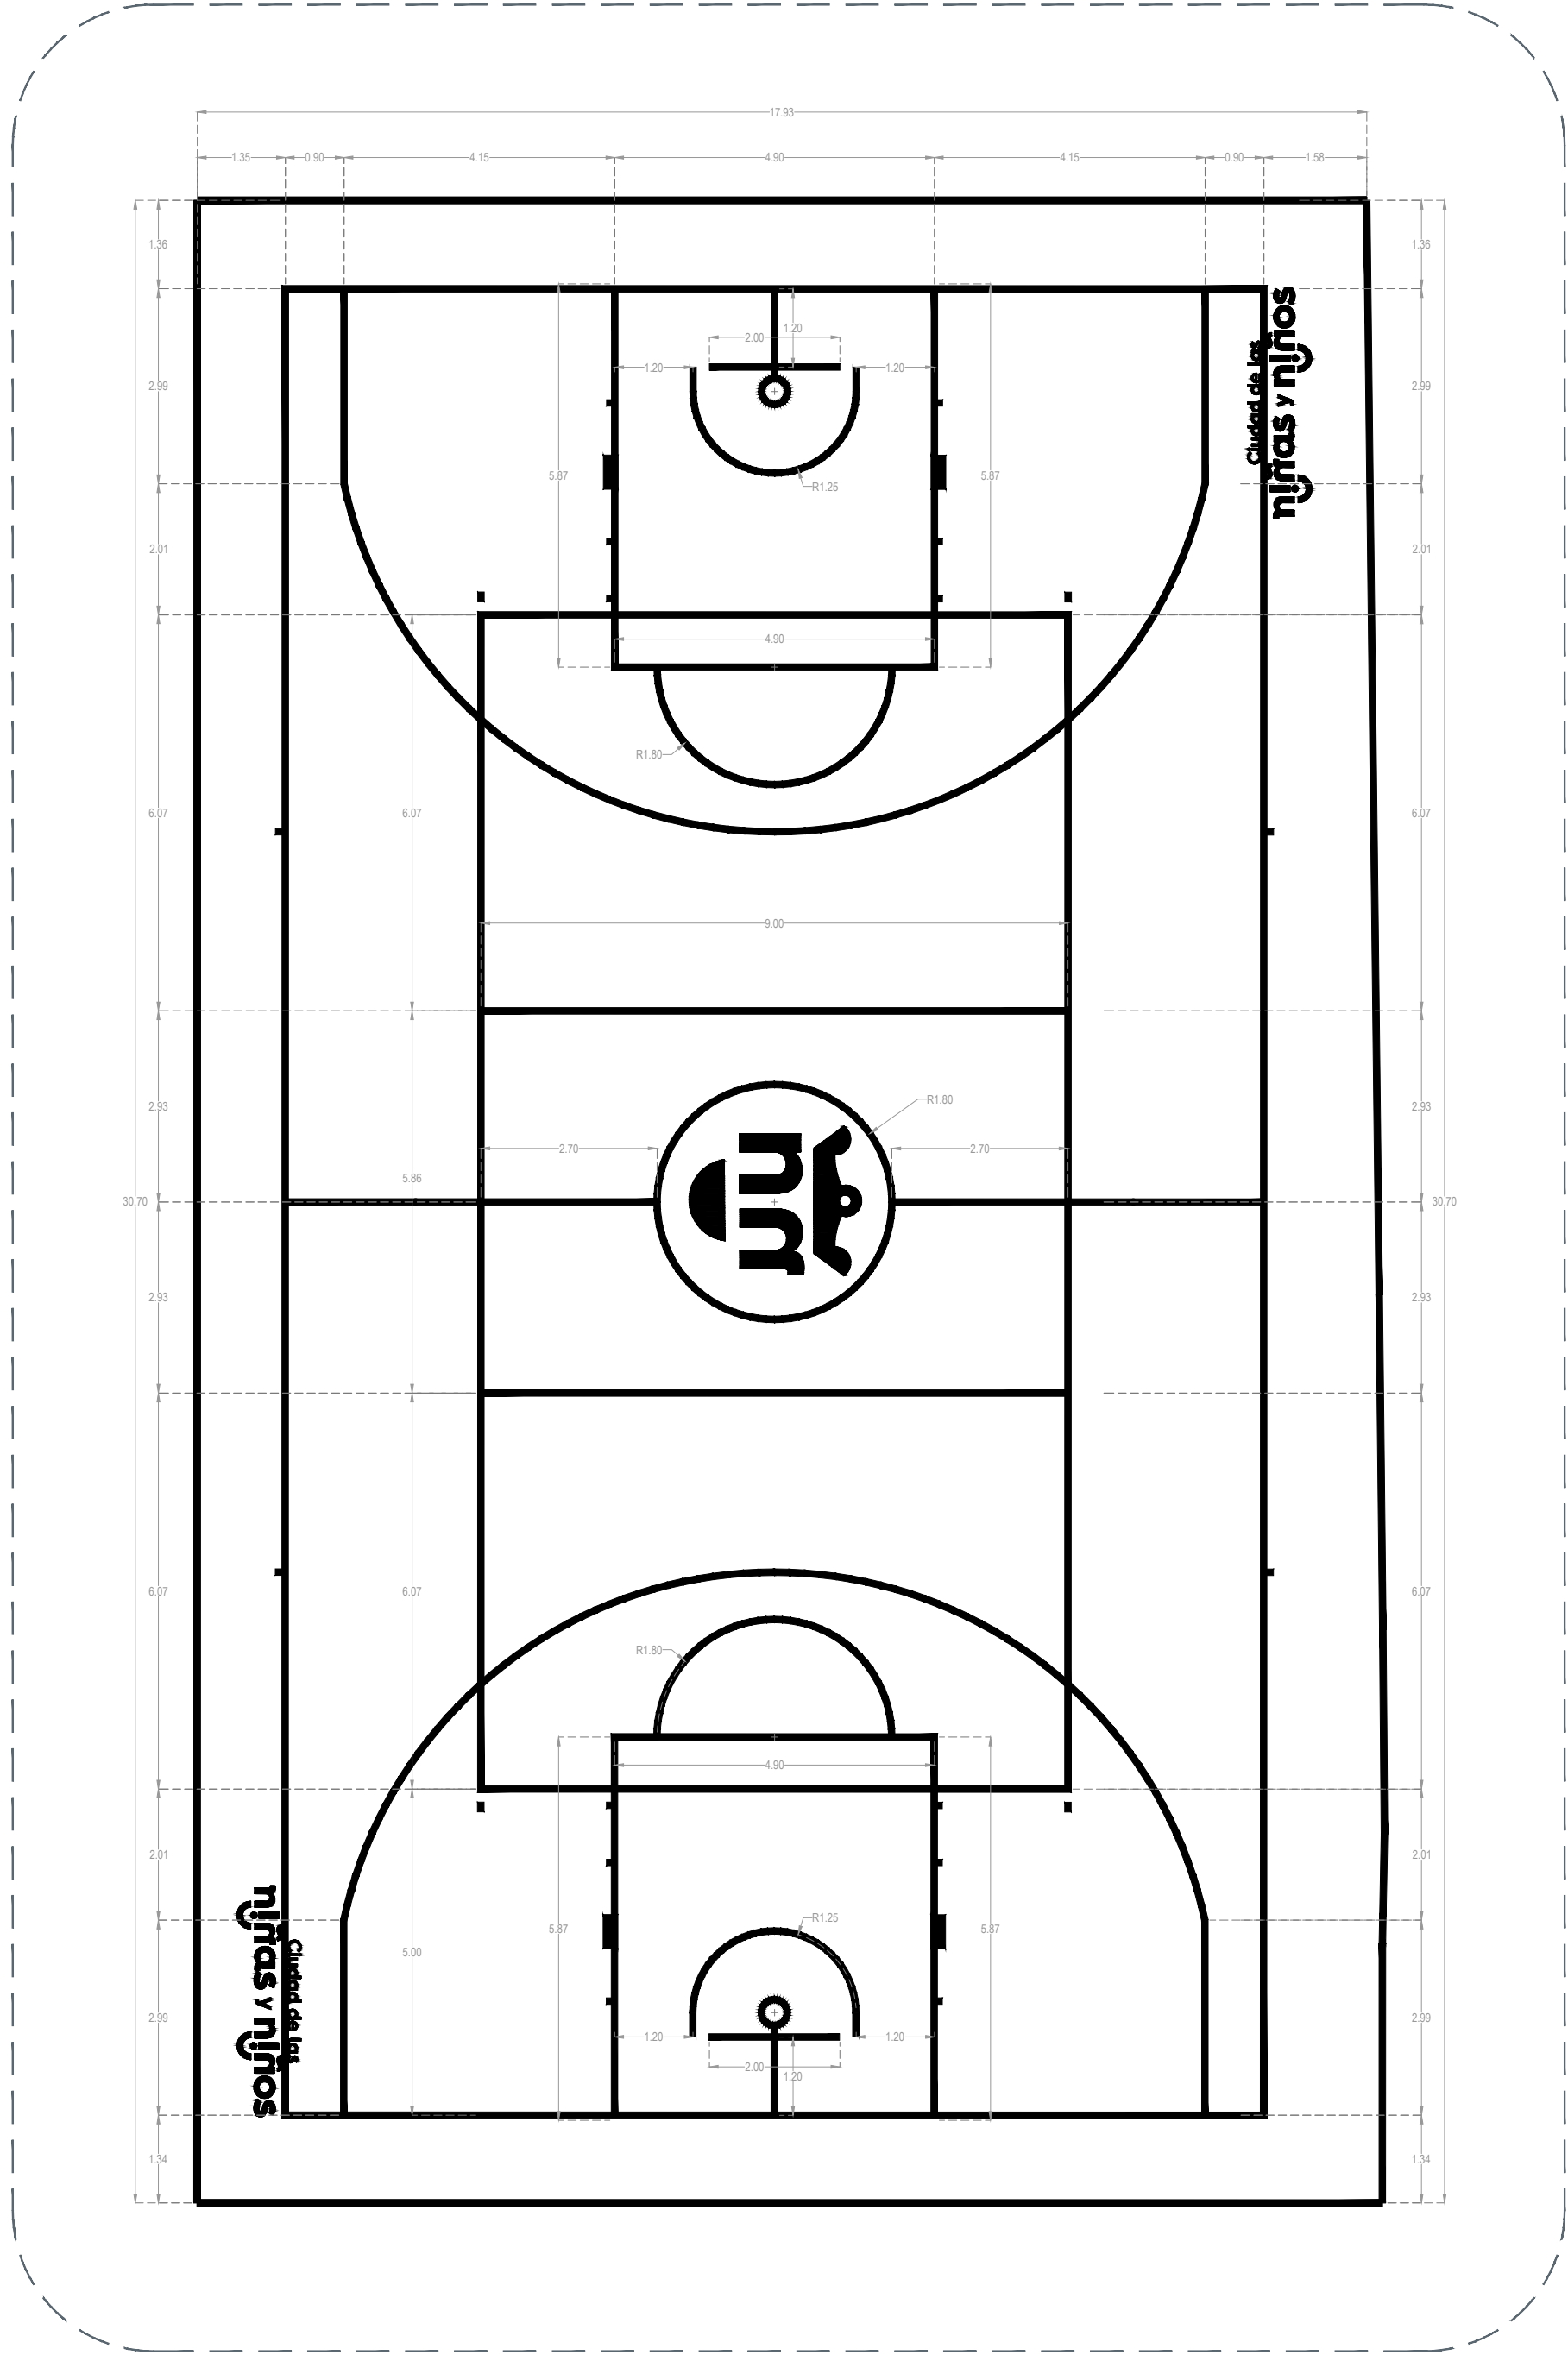


01 Planta de trazo  
Cancha de usos múltiples 1:75

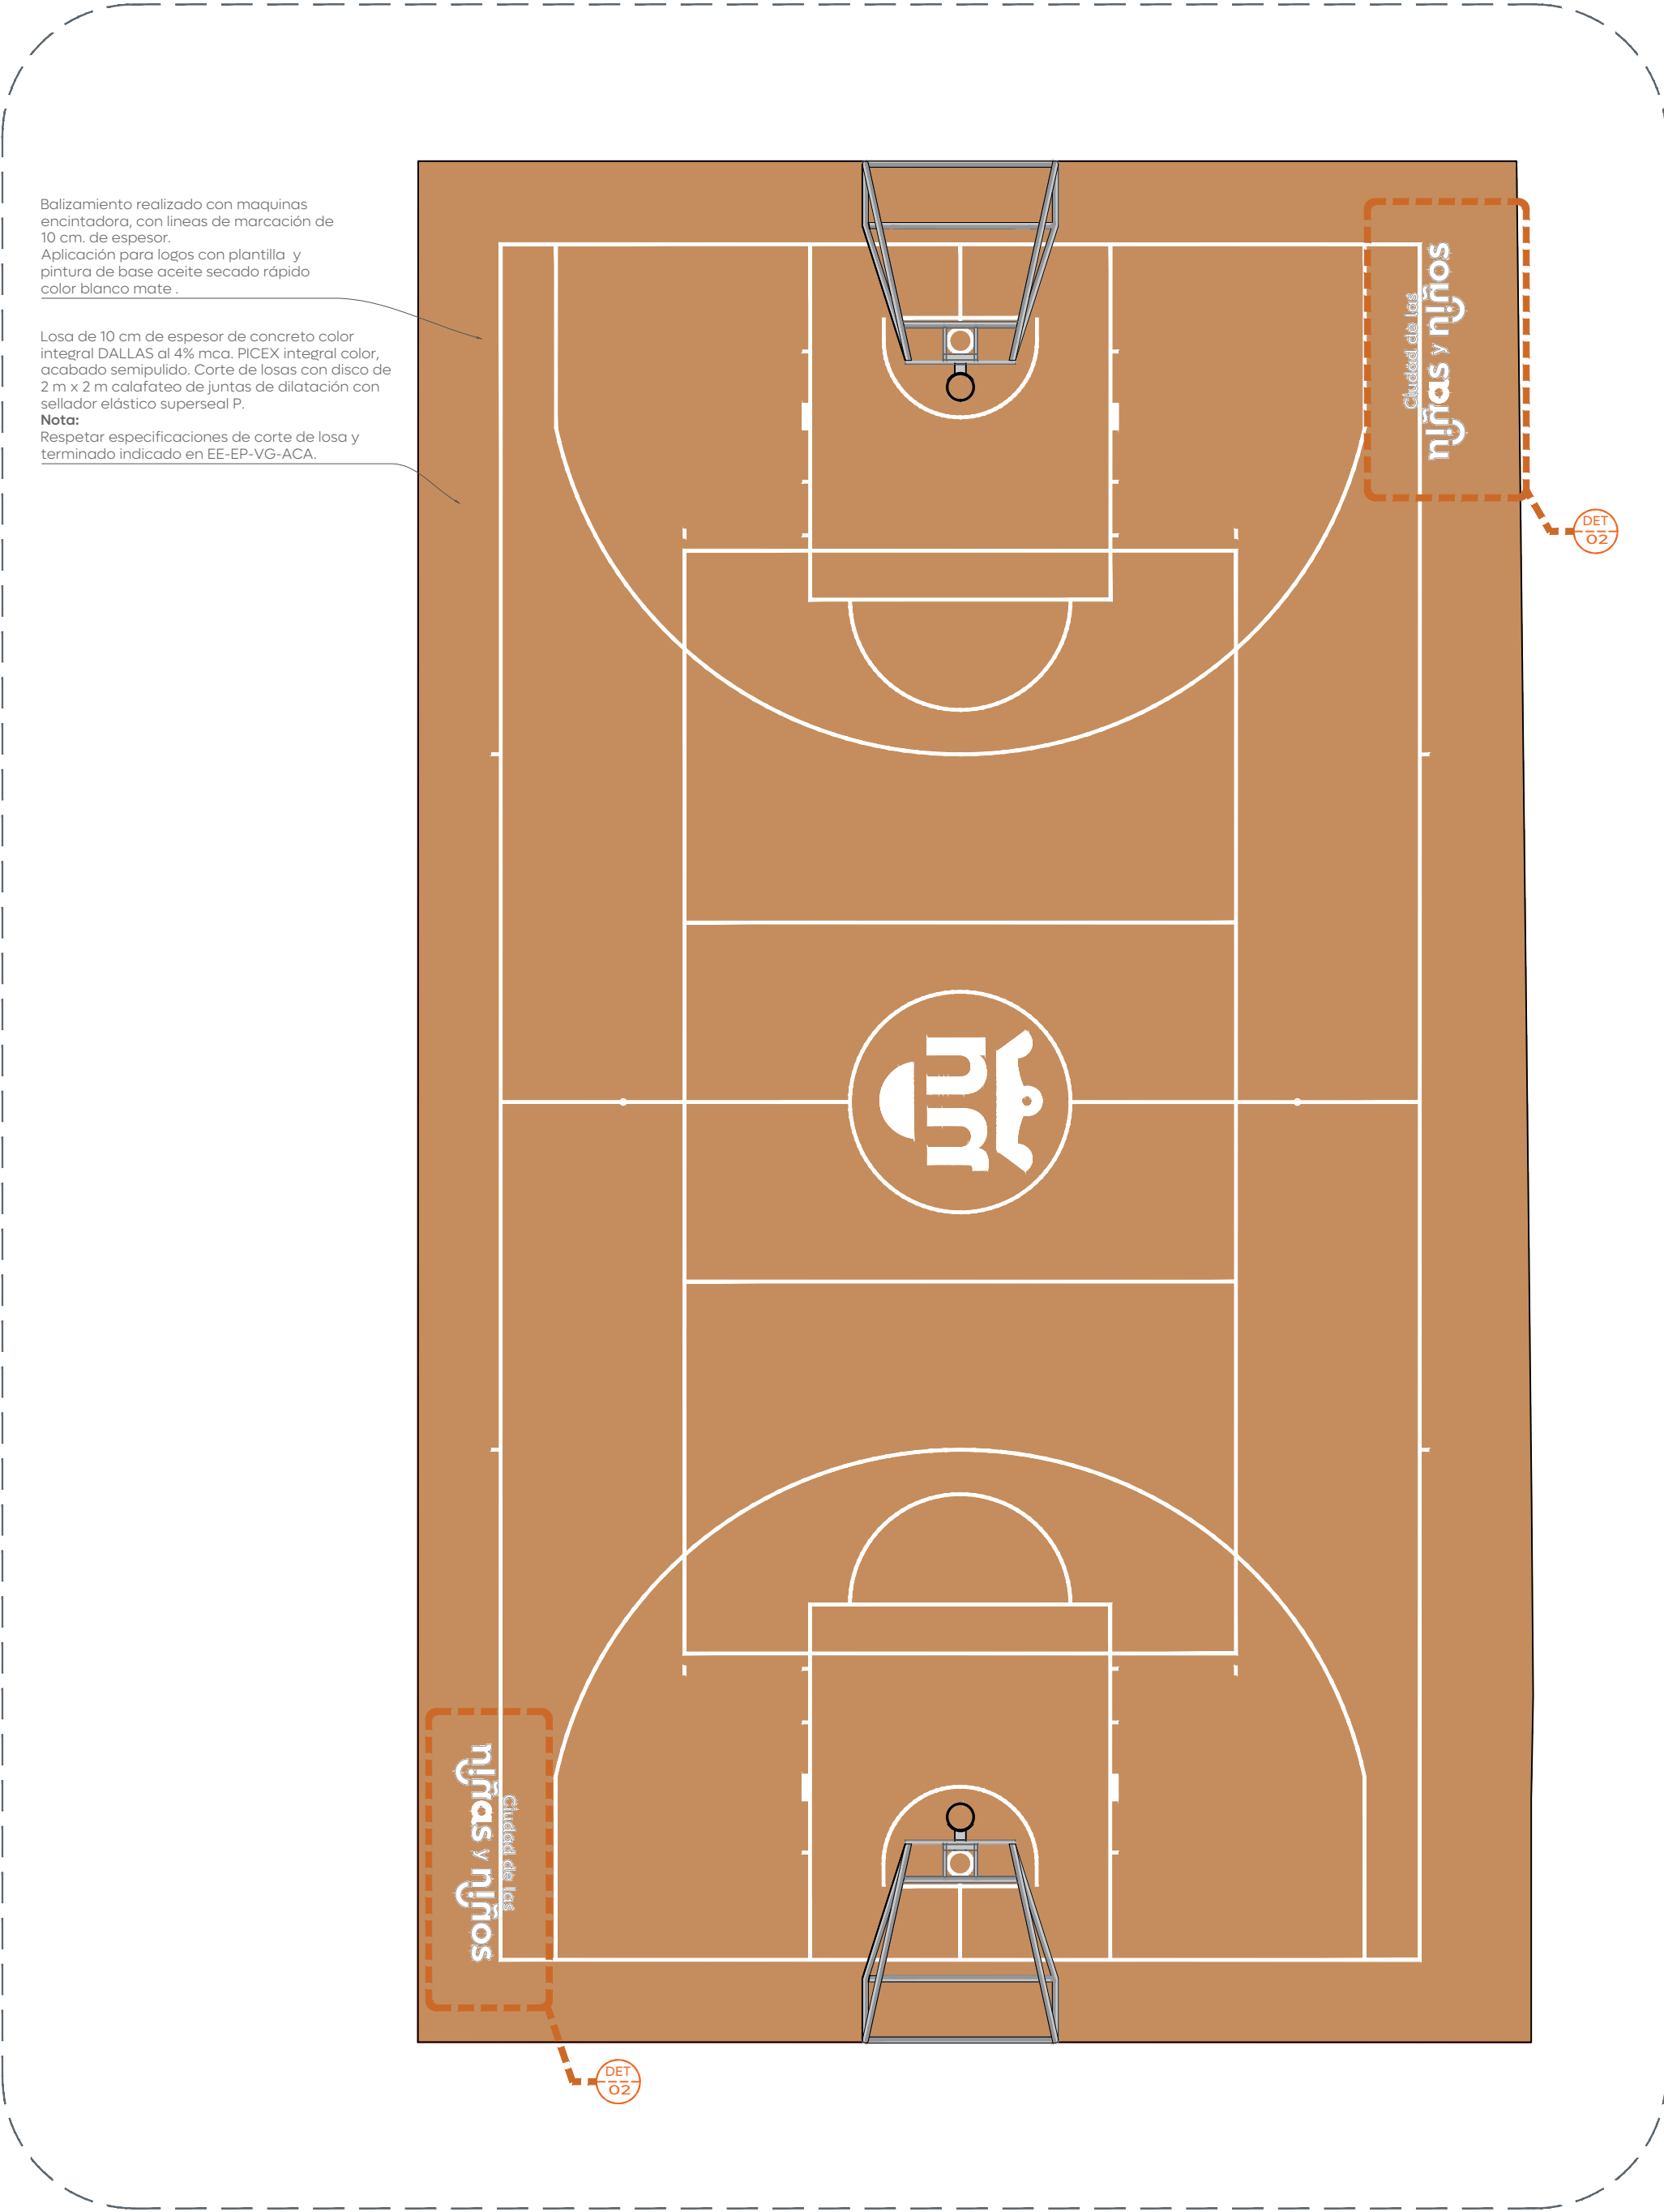

02 Planta de conjunto  
Cancha de usos múltiples 1:75

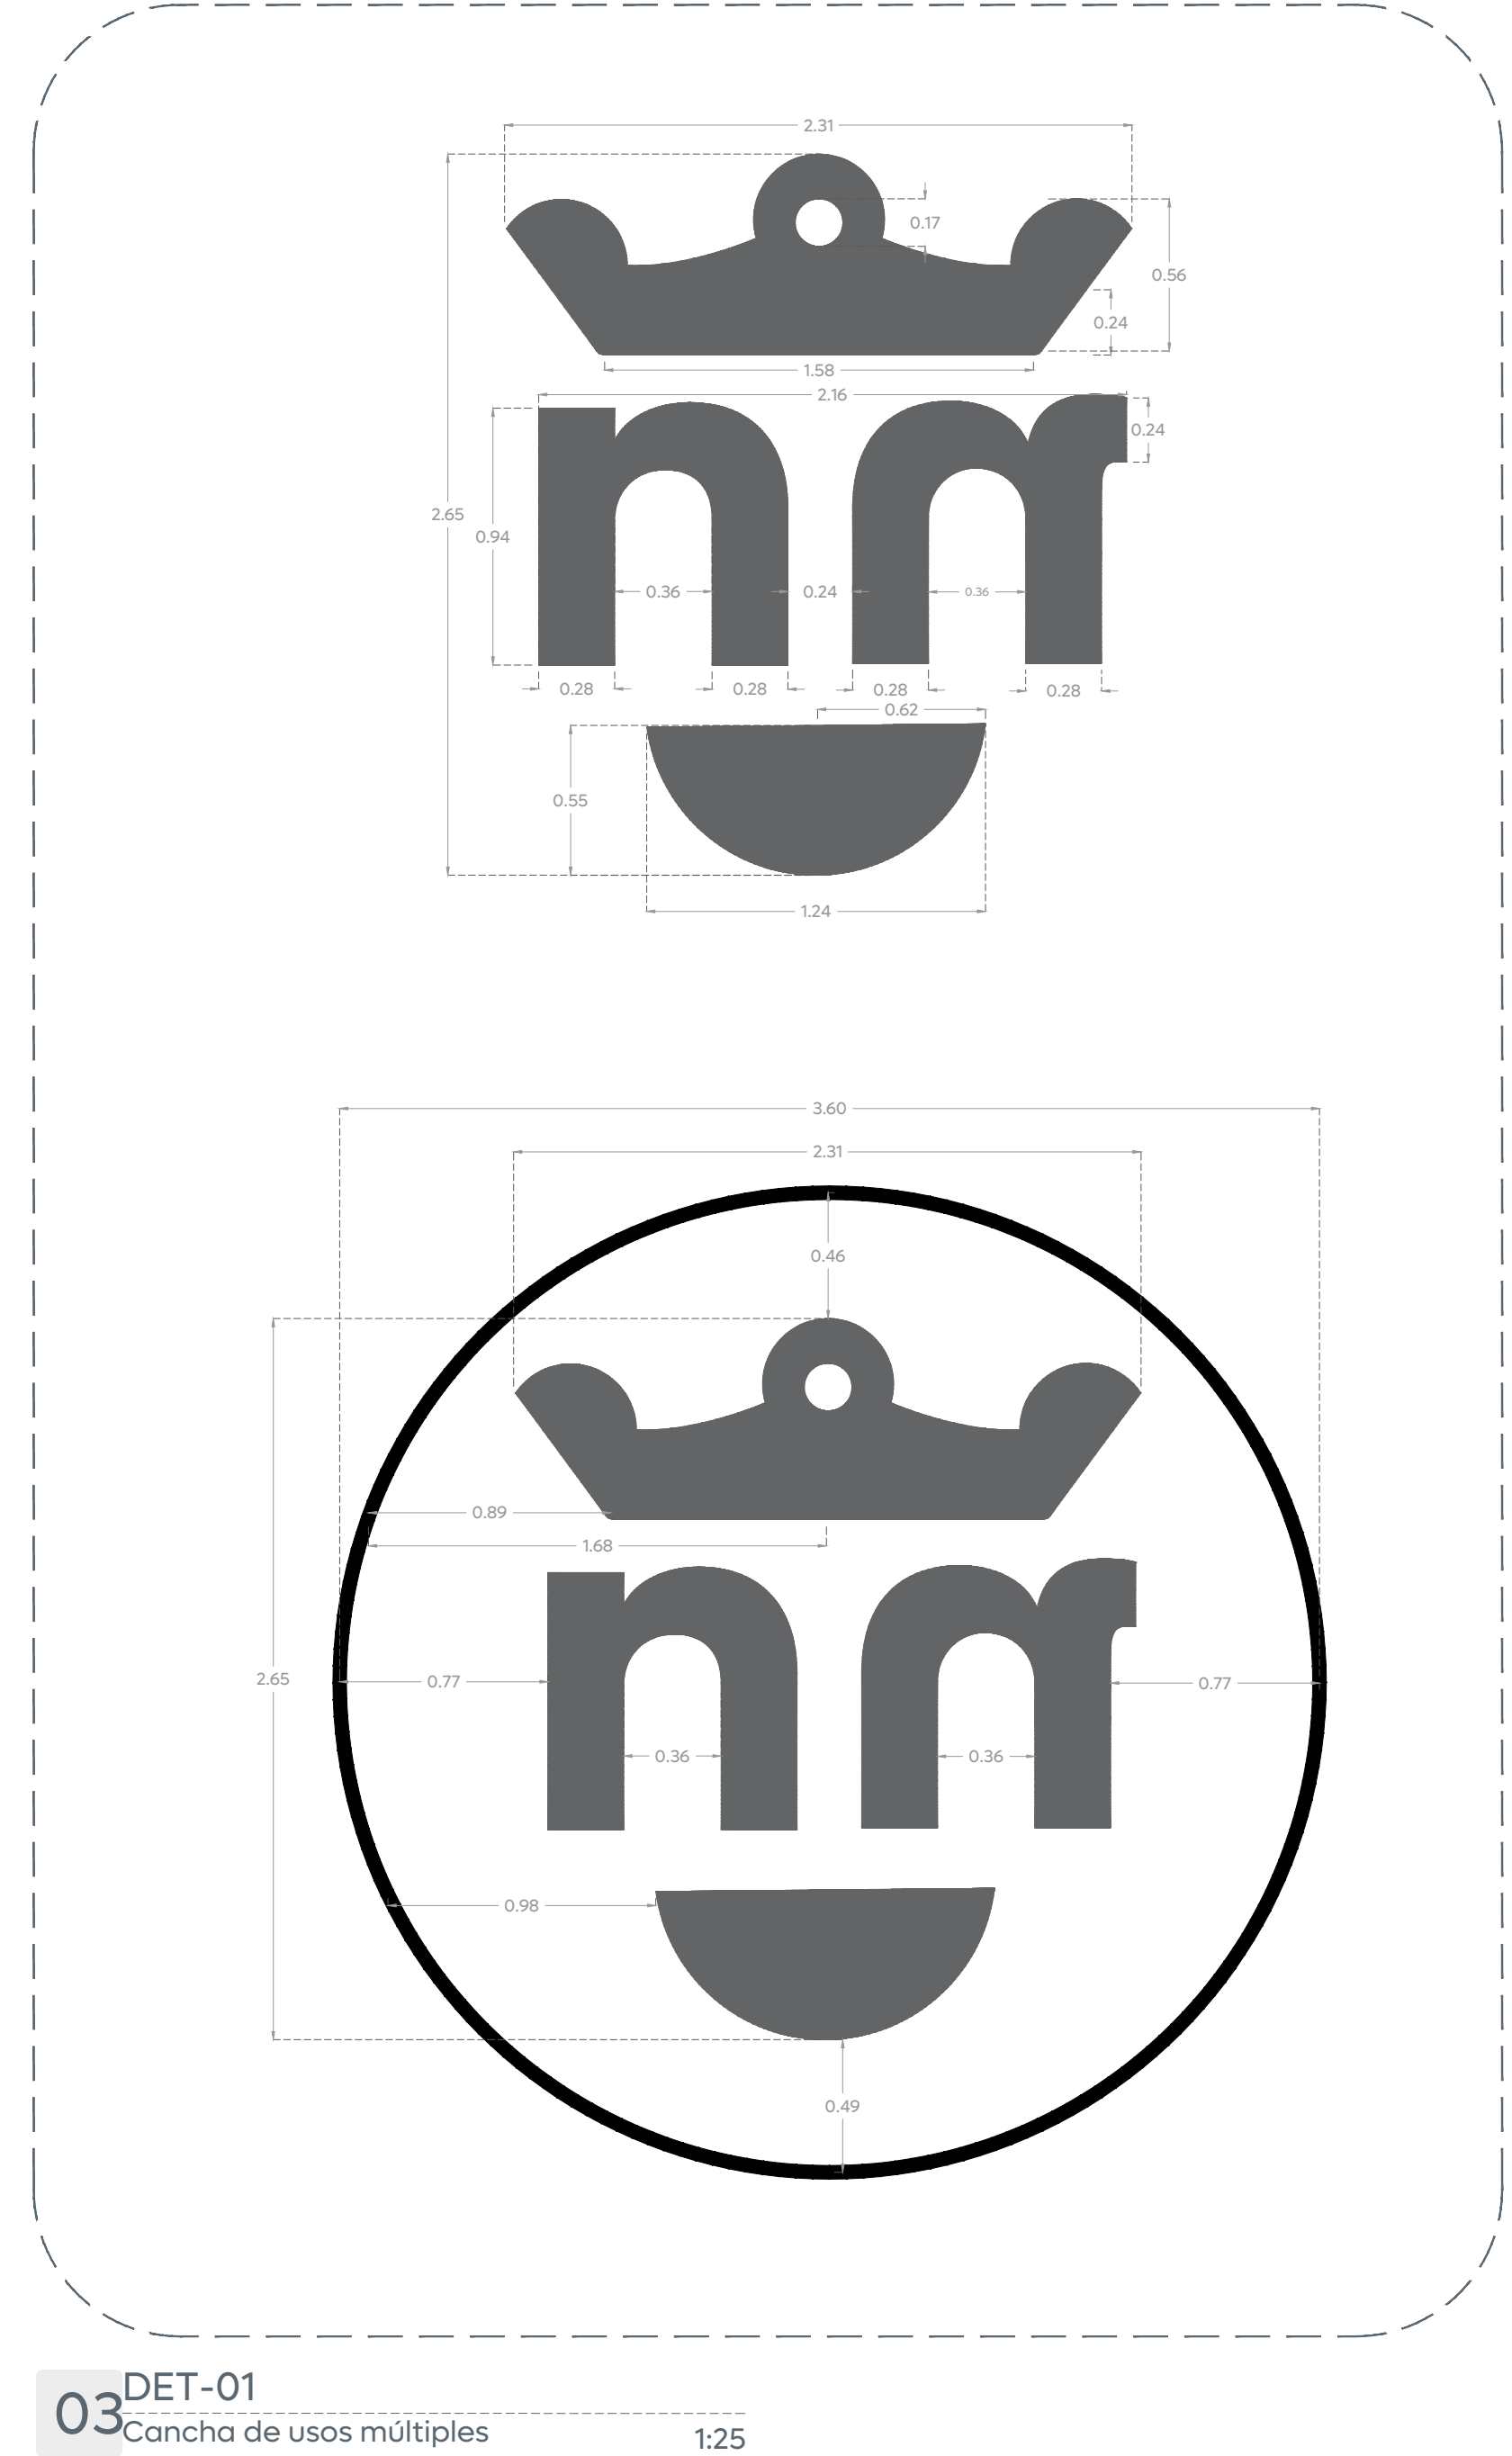

03 DET-01  
Cancha de usos múltiples 1:25

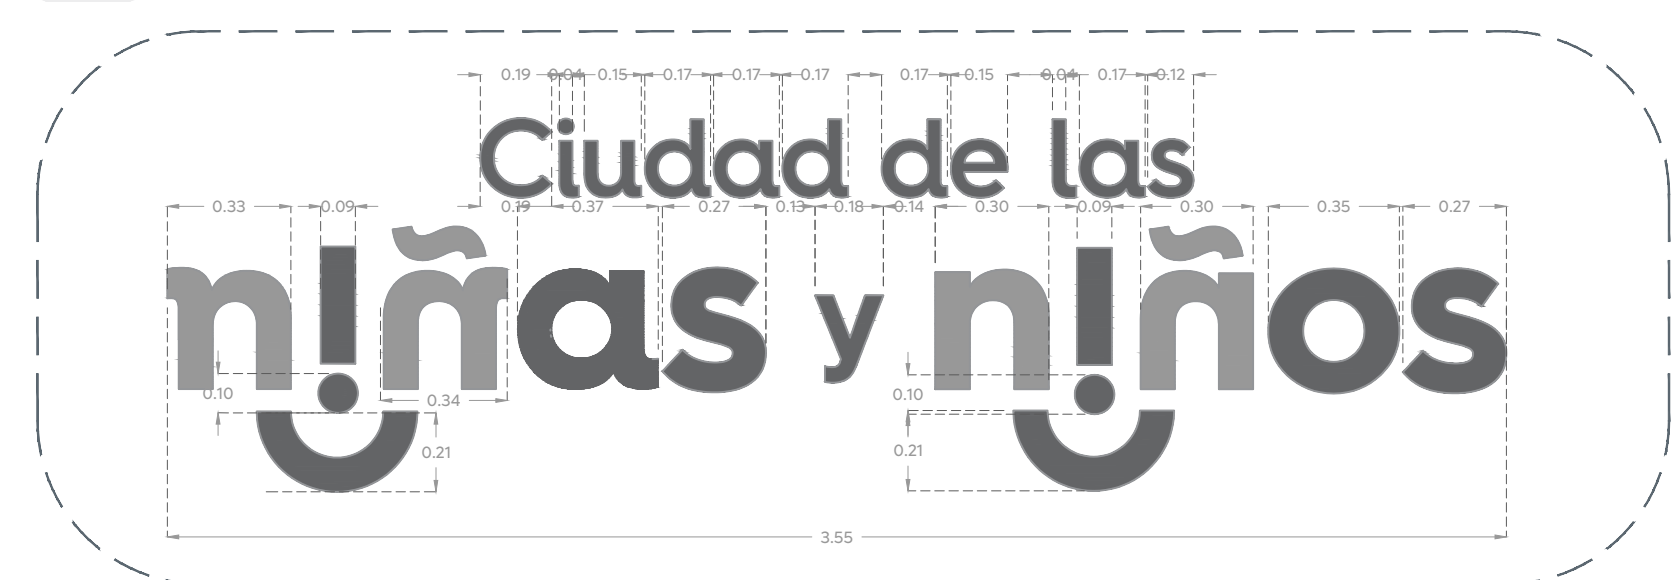

04 DET-02  
Cancha de usos múltiples 1:20

