




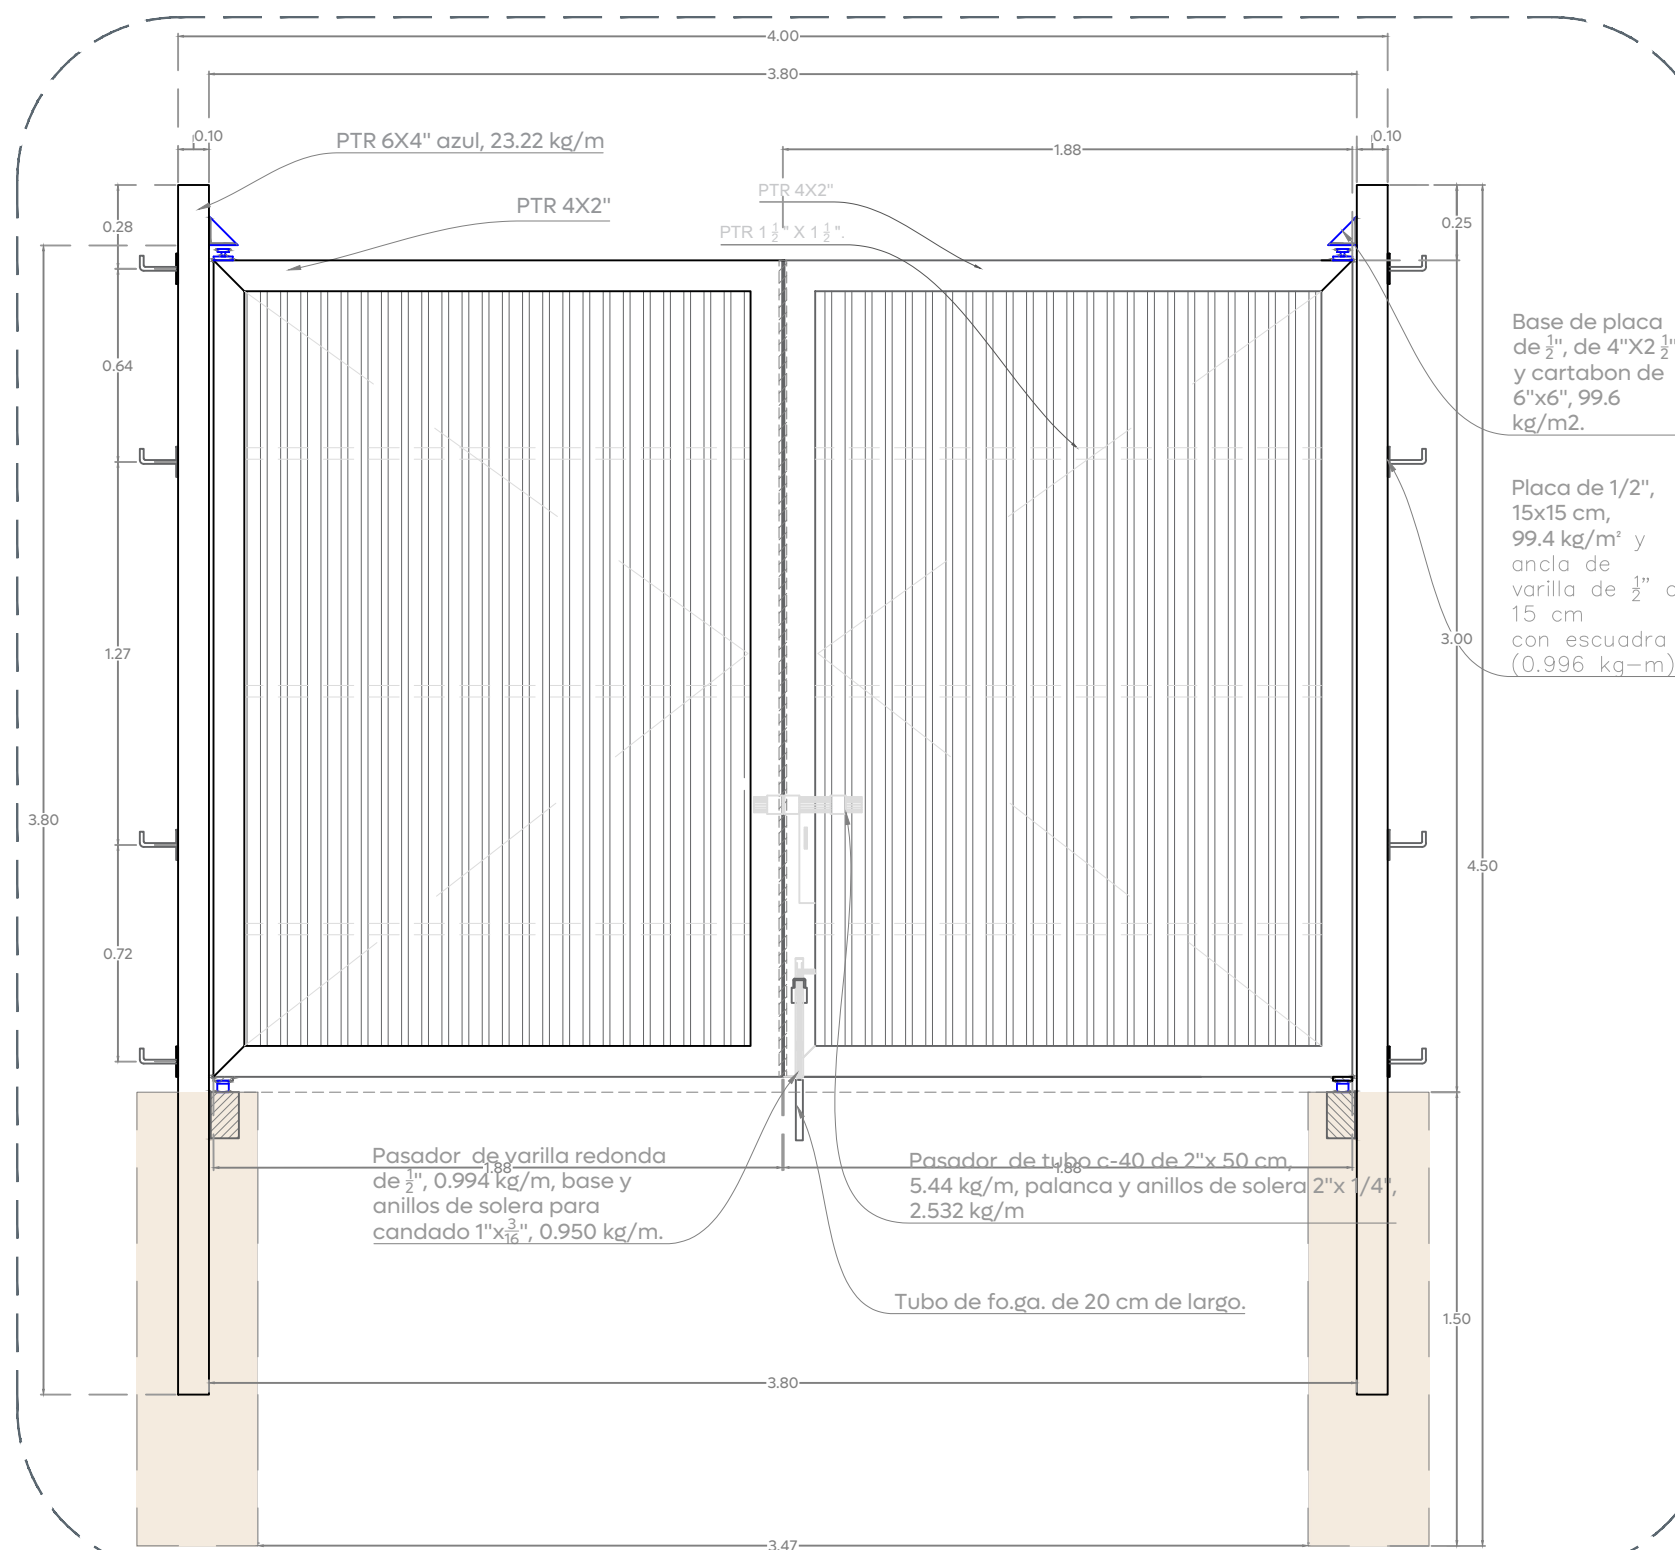


01 Puerta de ingreso - Alzado frontal

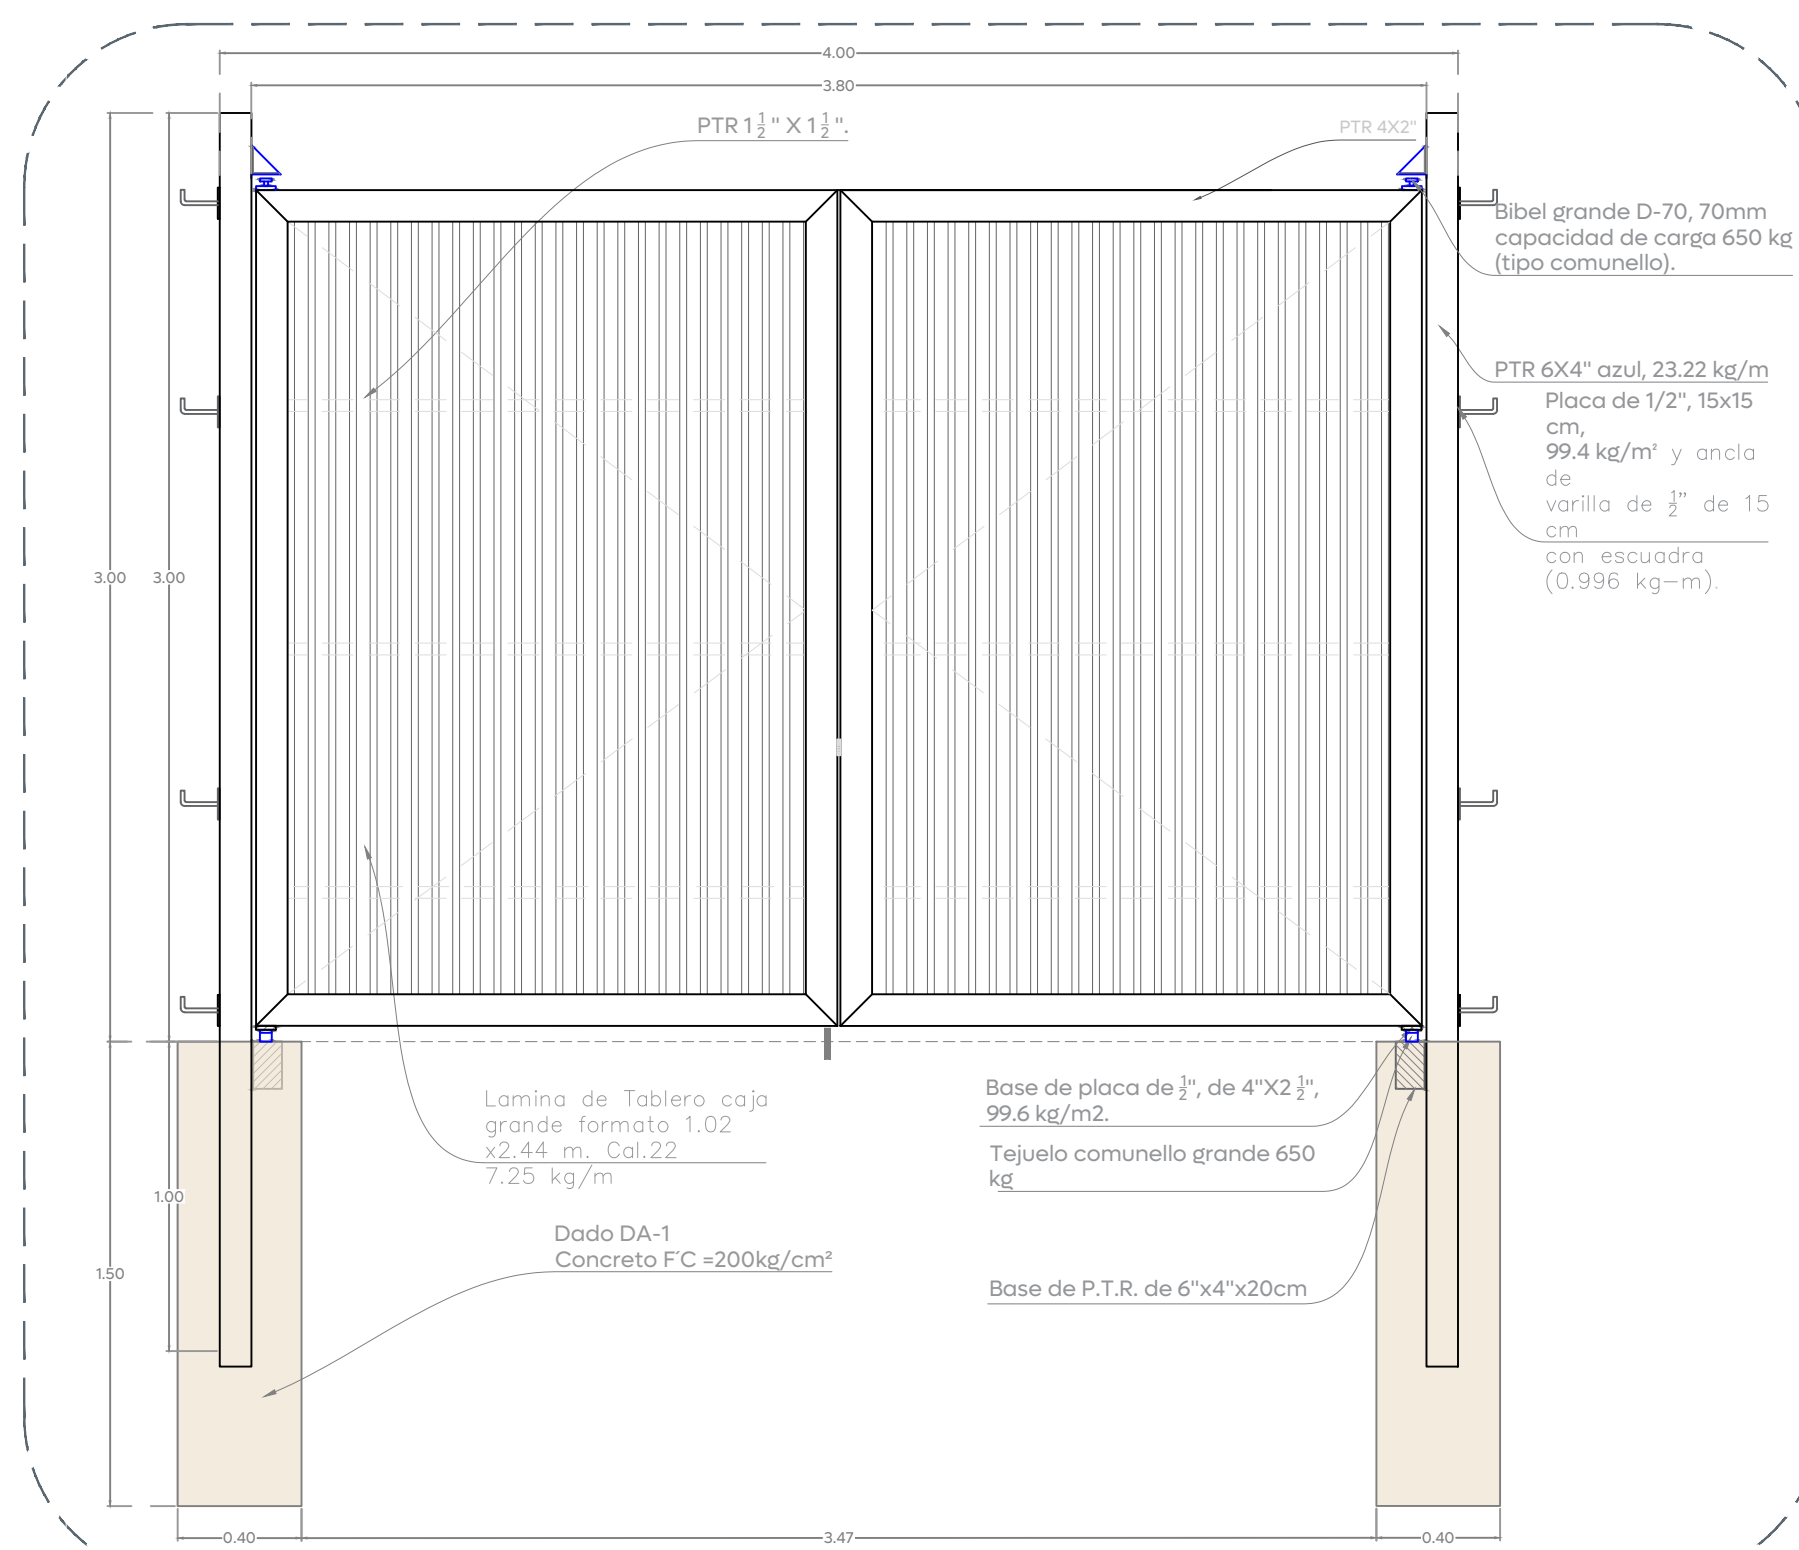


02 Puerta de ingreso - Alzado posterior

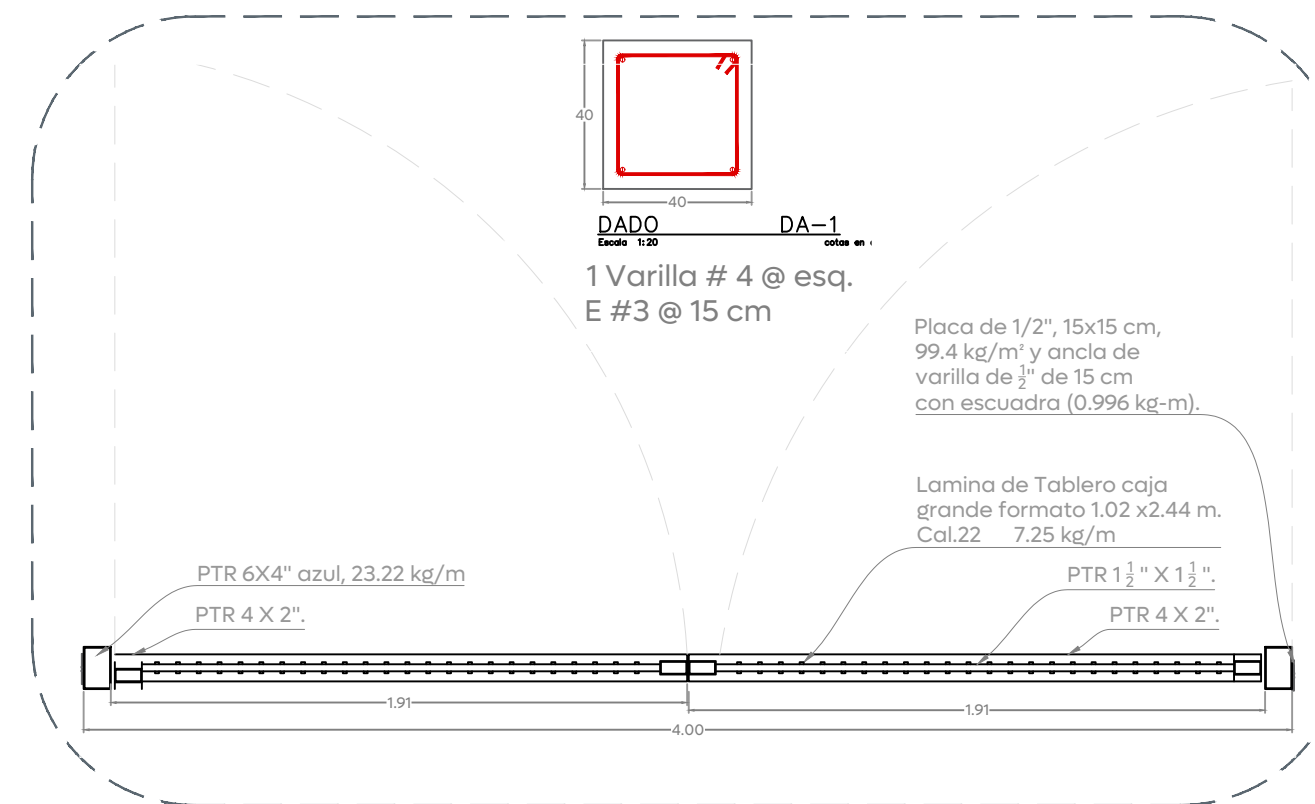


03 Planta - Puerta de ingreso

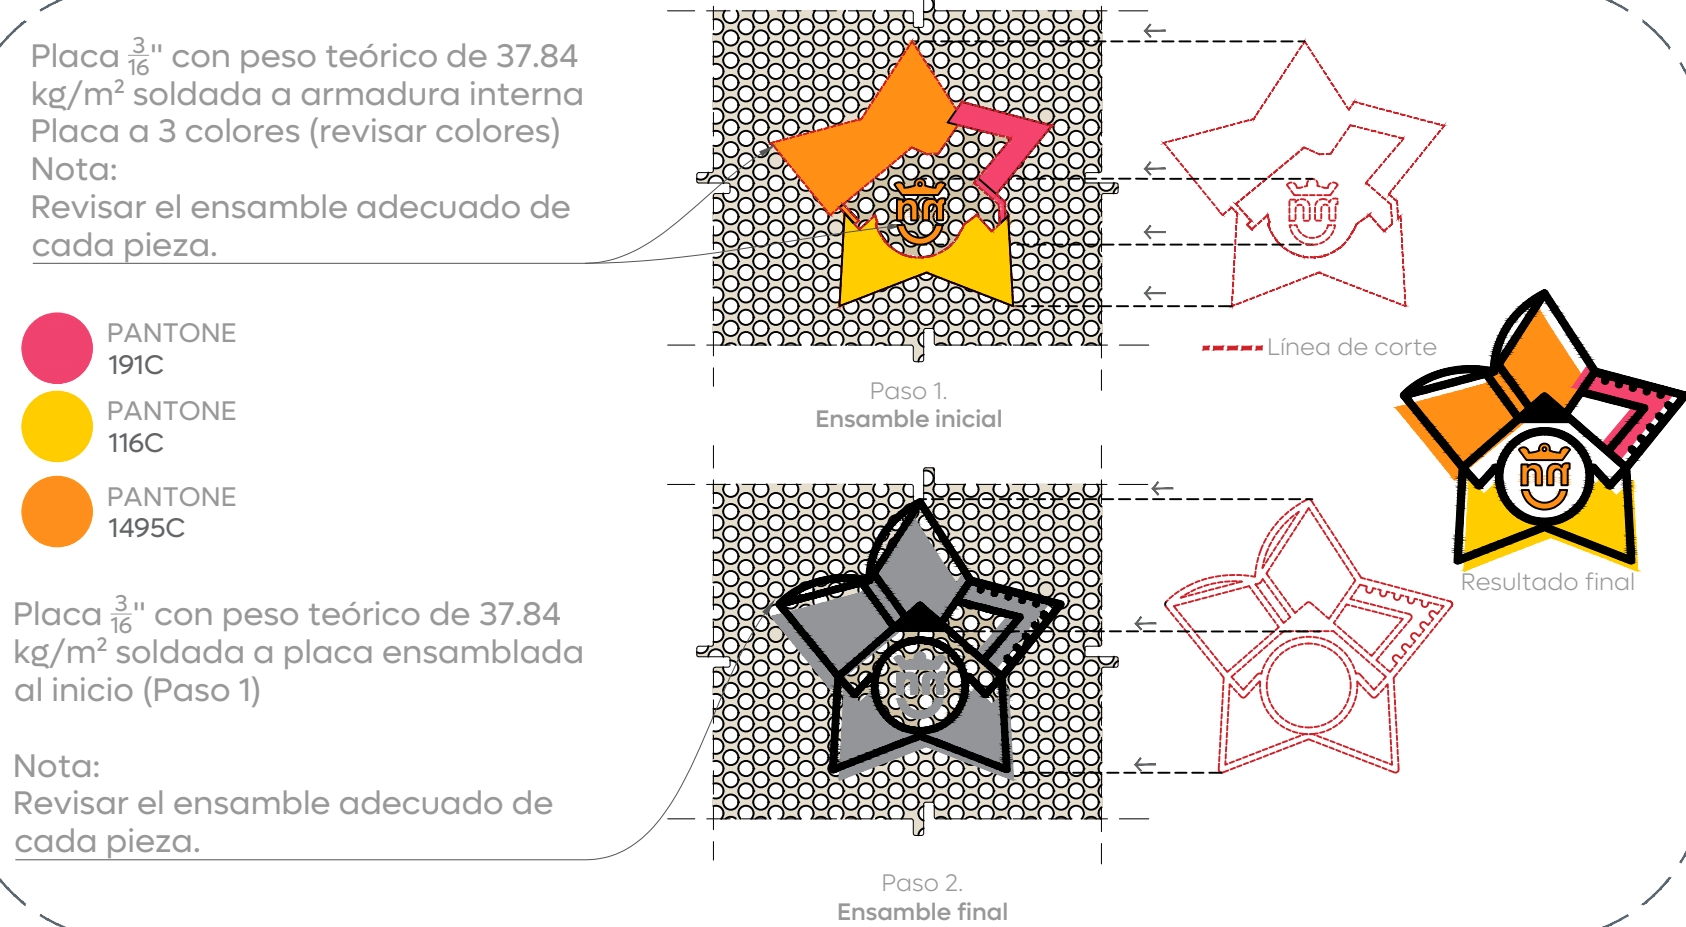

04 Detalles 01 - Diseño placa en barrera de seguridad

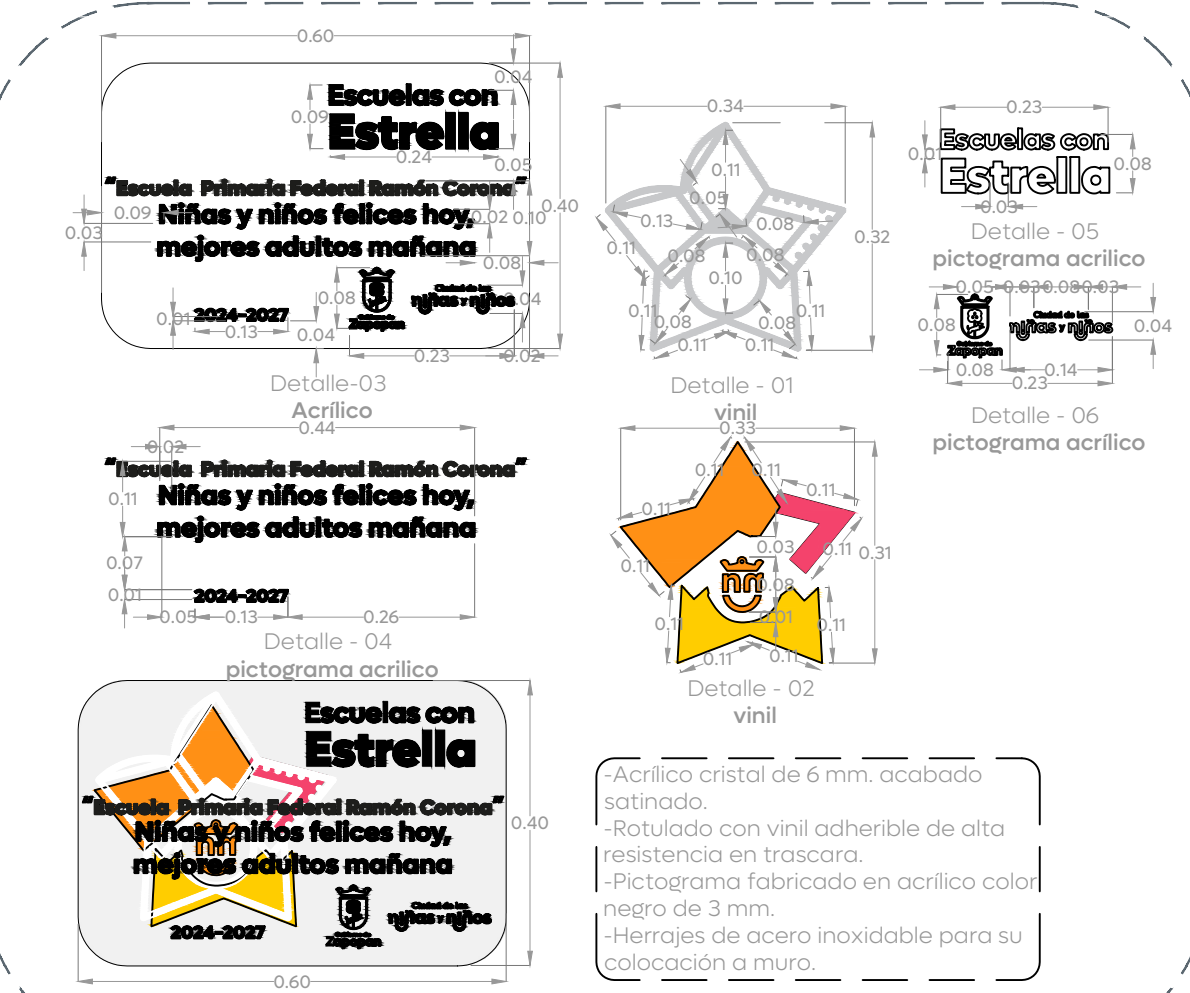


05 Detalles - Placa conmemorativa

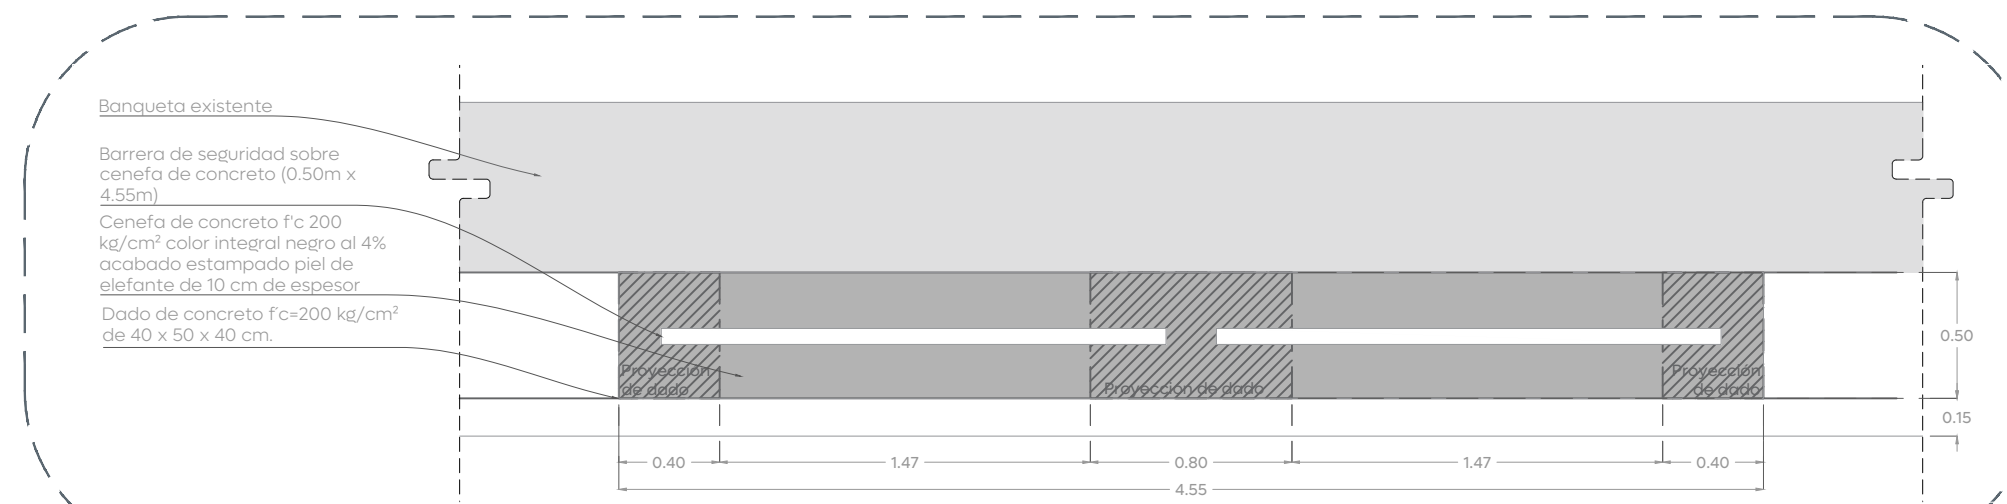


06 Barrera de seguridad - detalle tipo



07 Nombre escuela - Barrera de seguridad

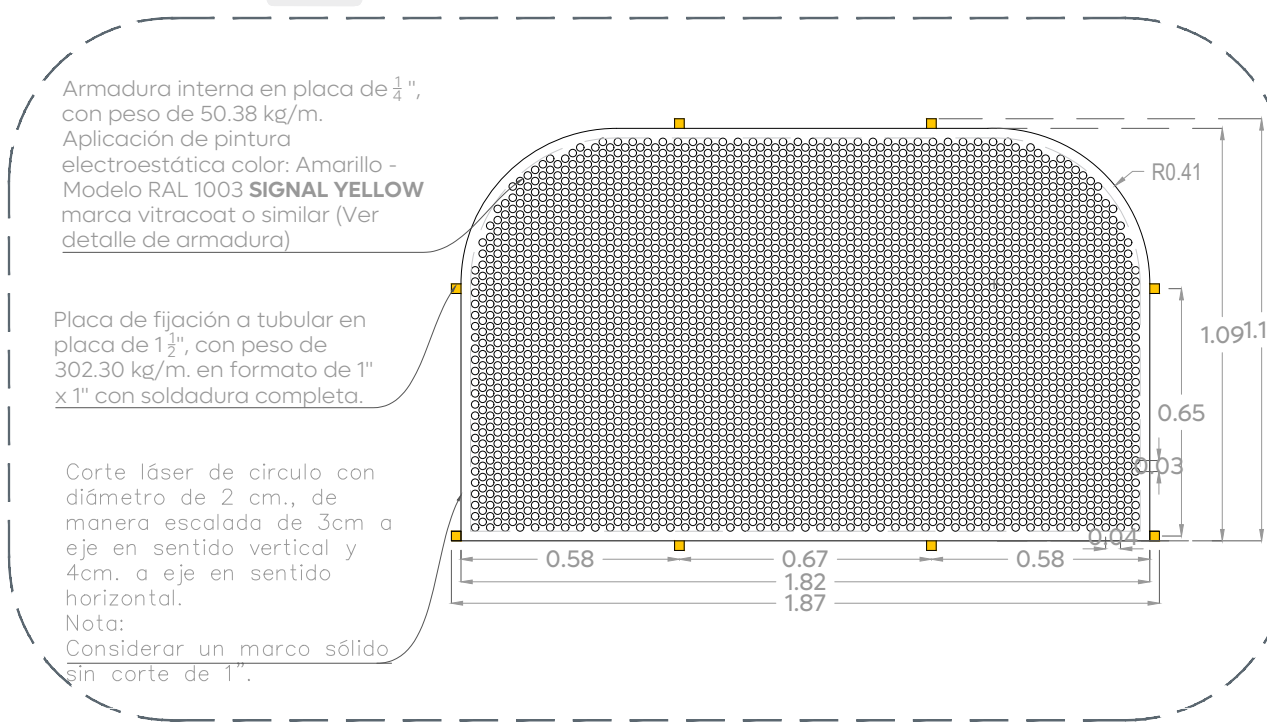

08 Detalle armadura - Barrera de seguridad

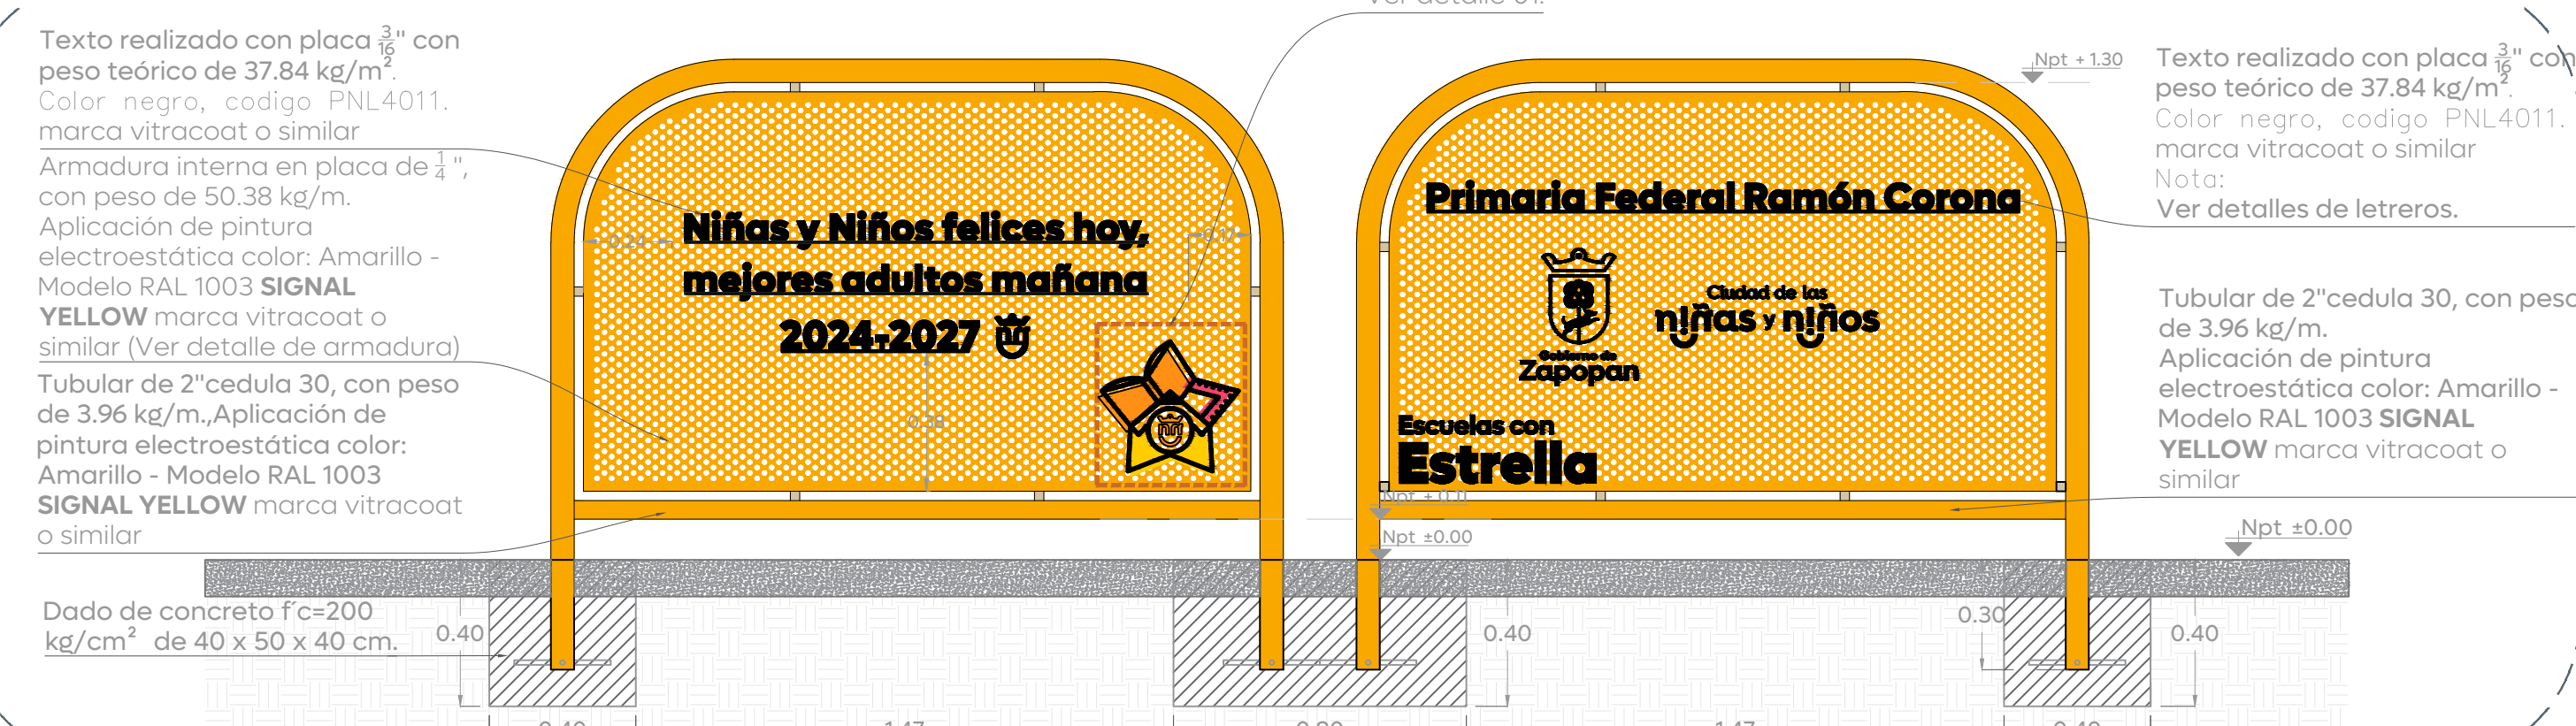

09 Detalles - Barrera de seguridad