
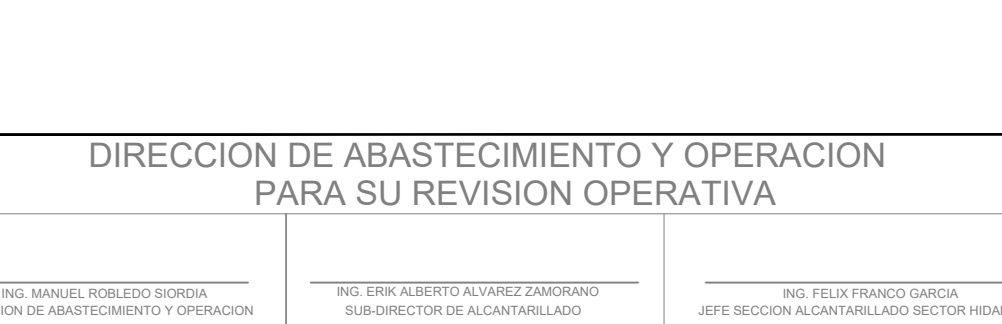
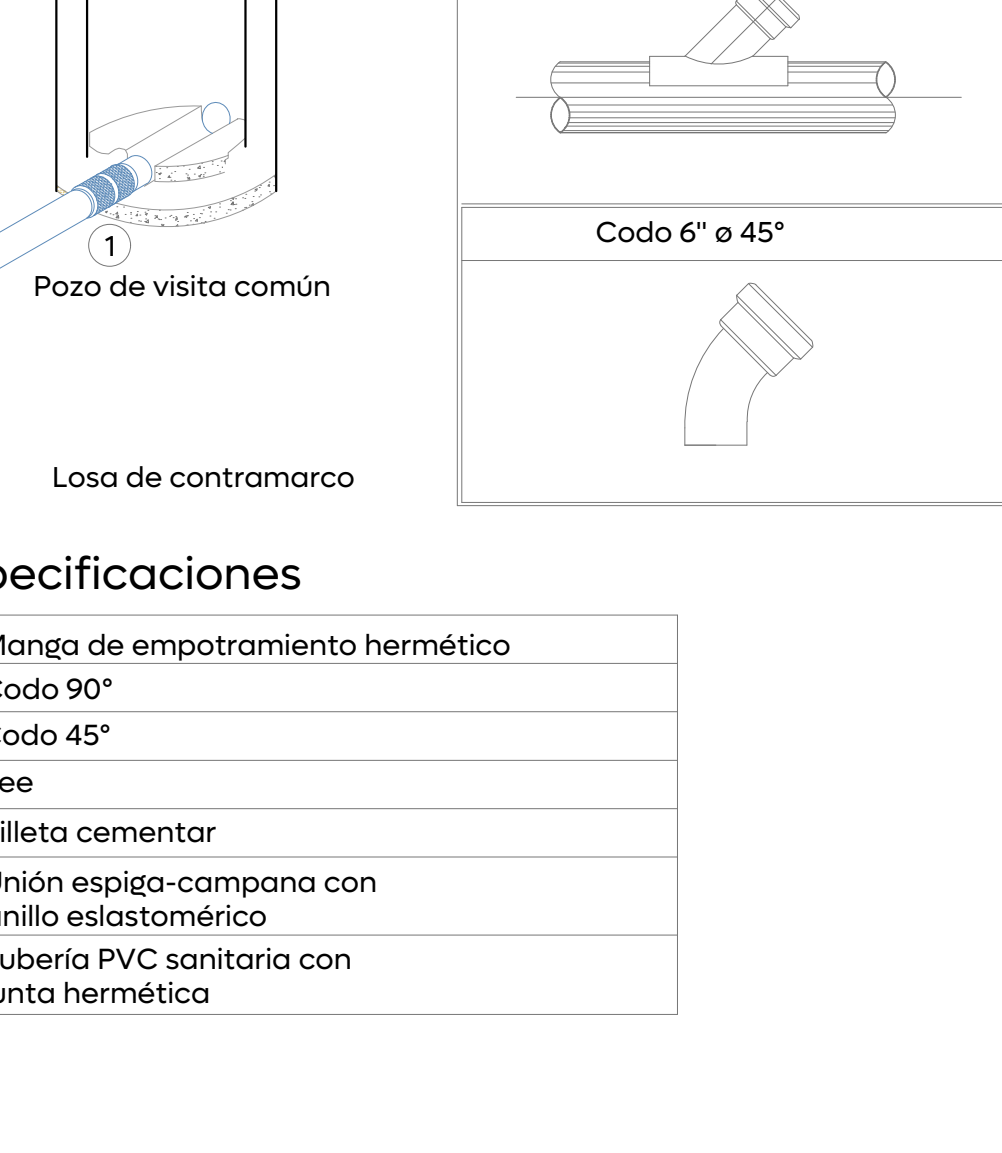
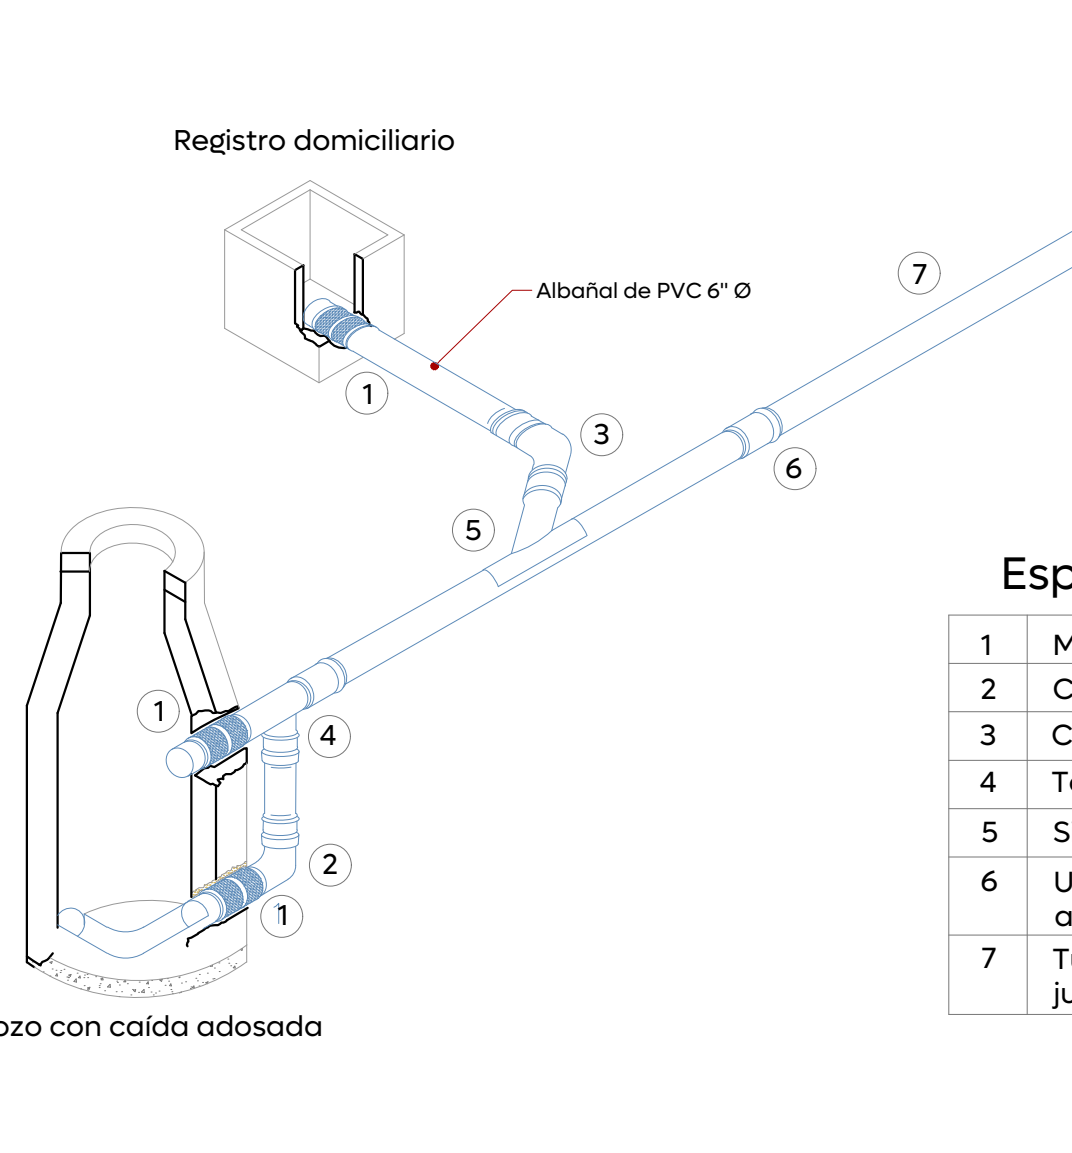
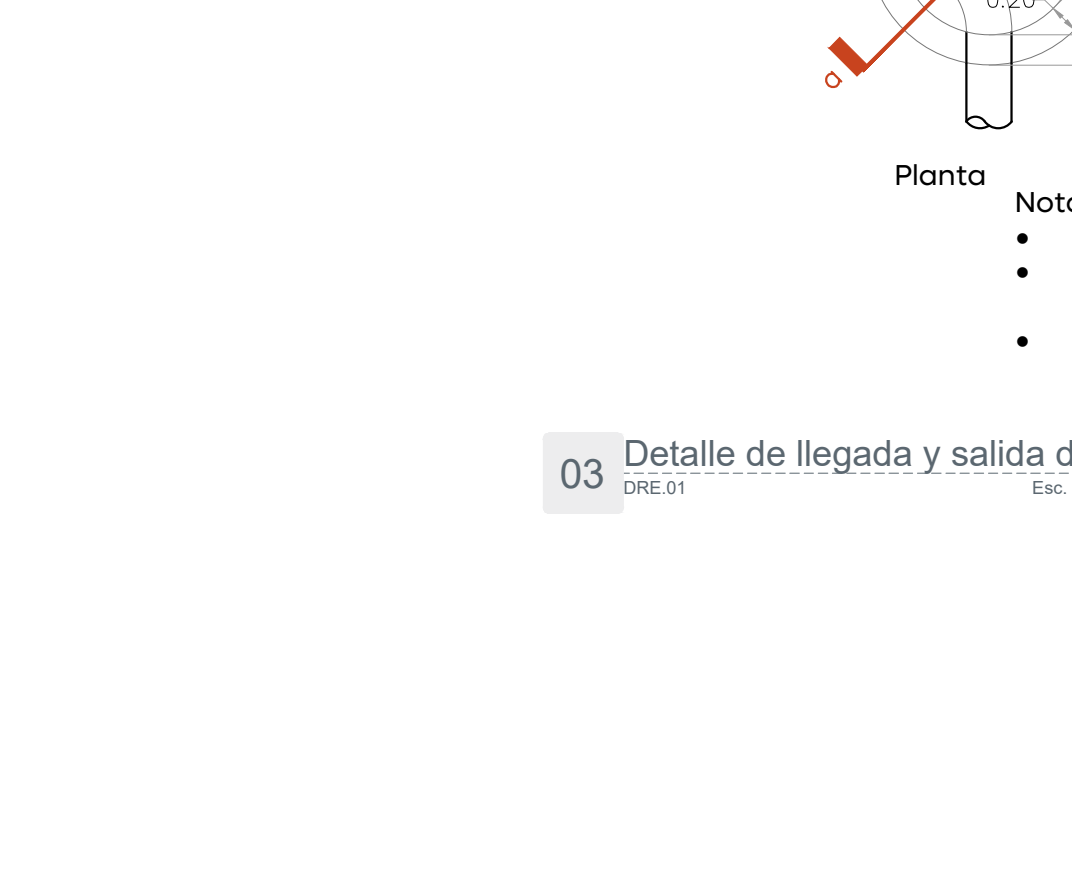
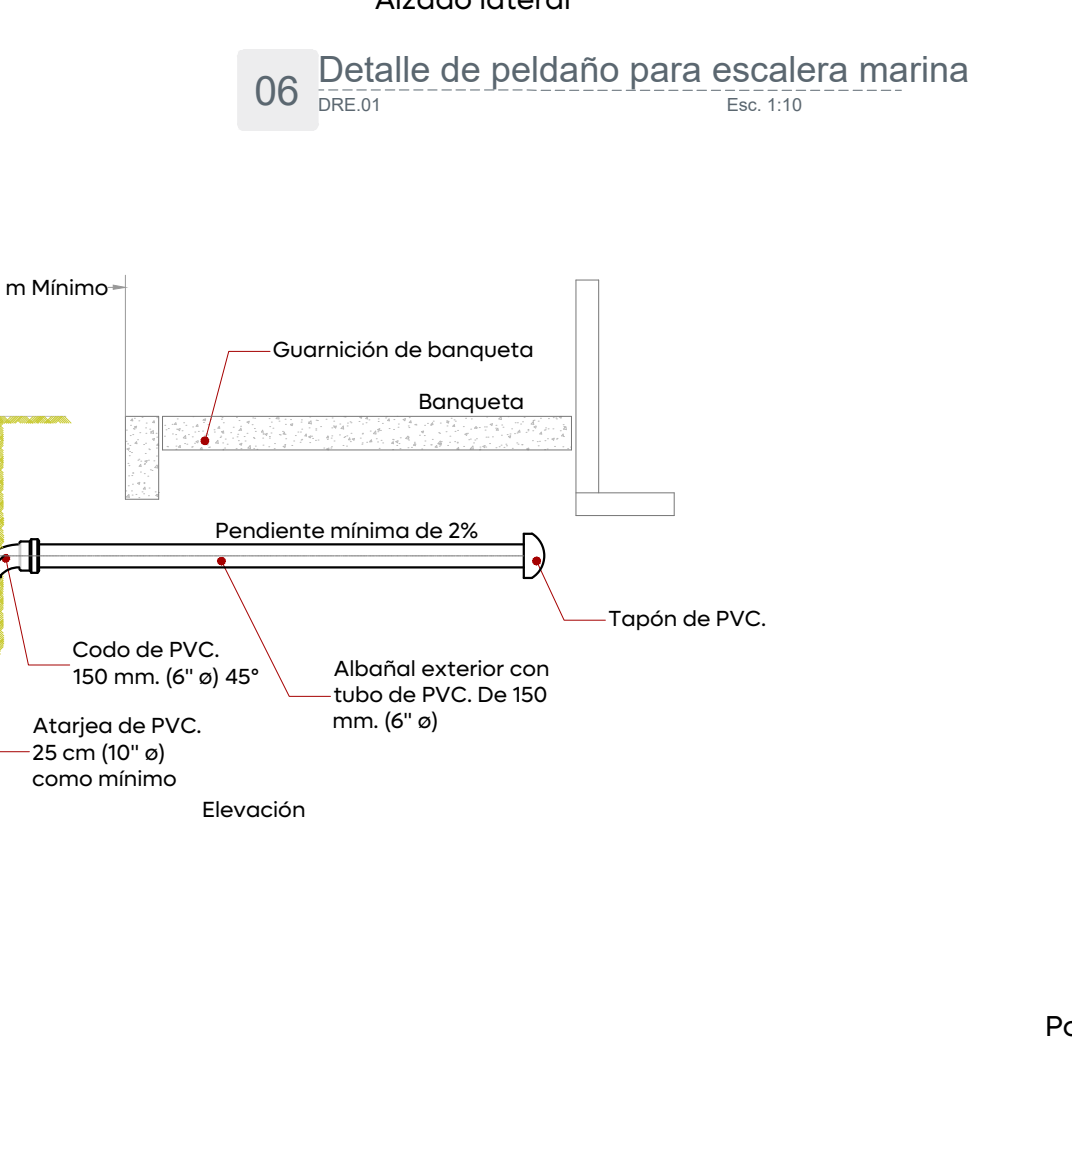
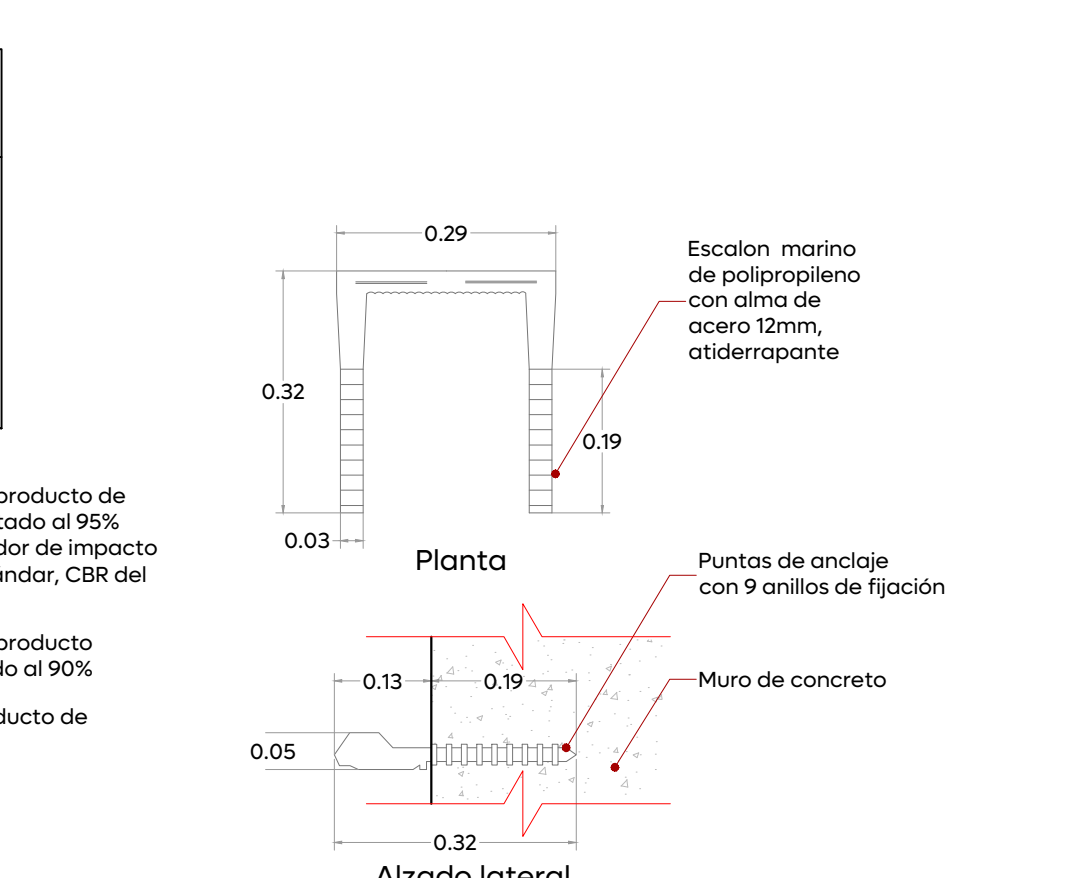
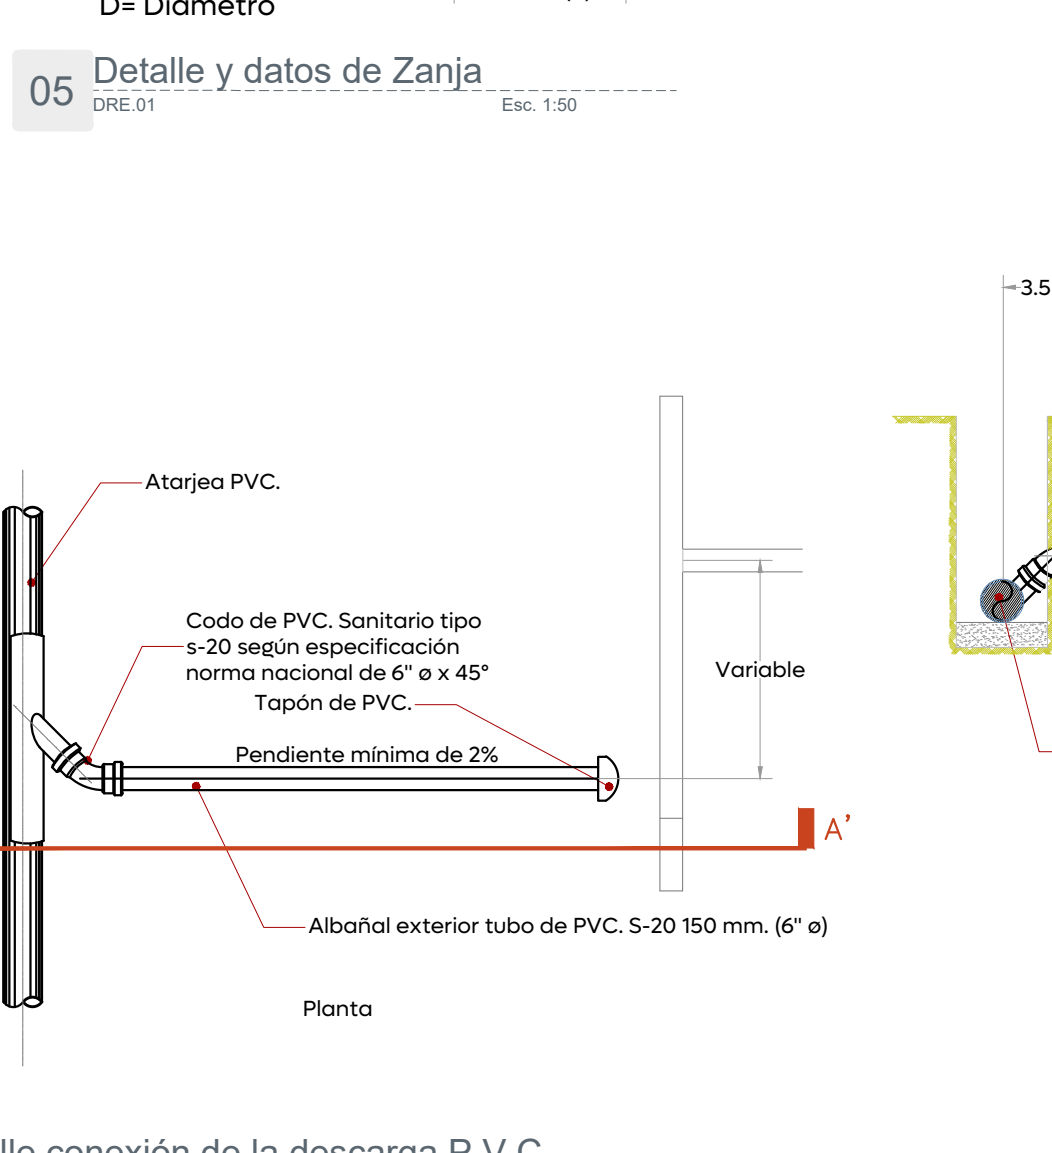
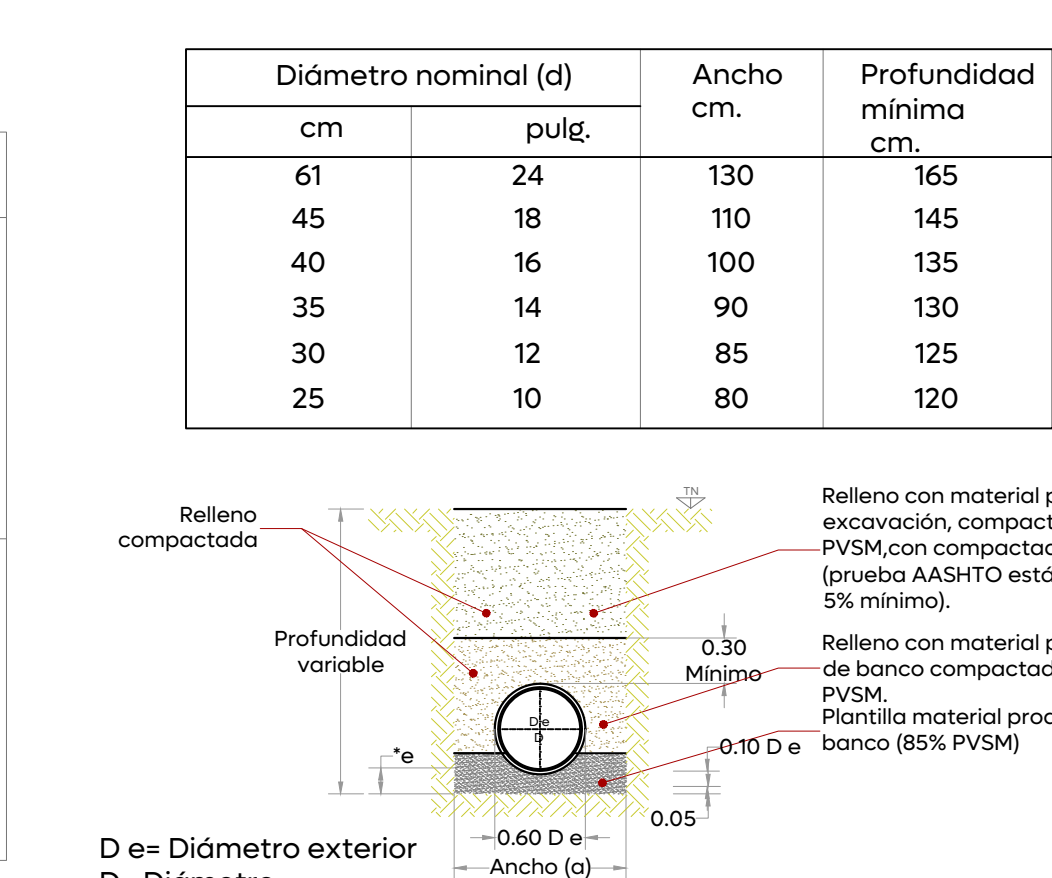
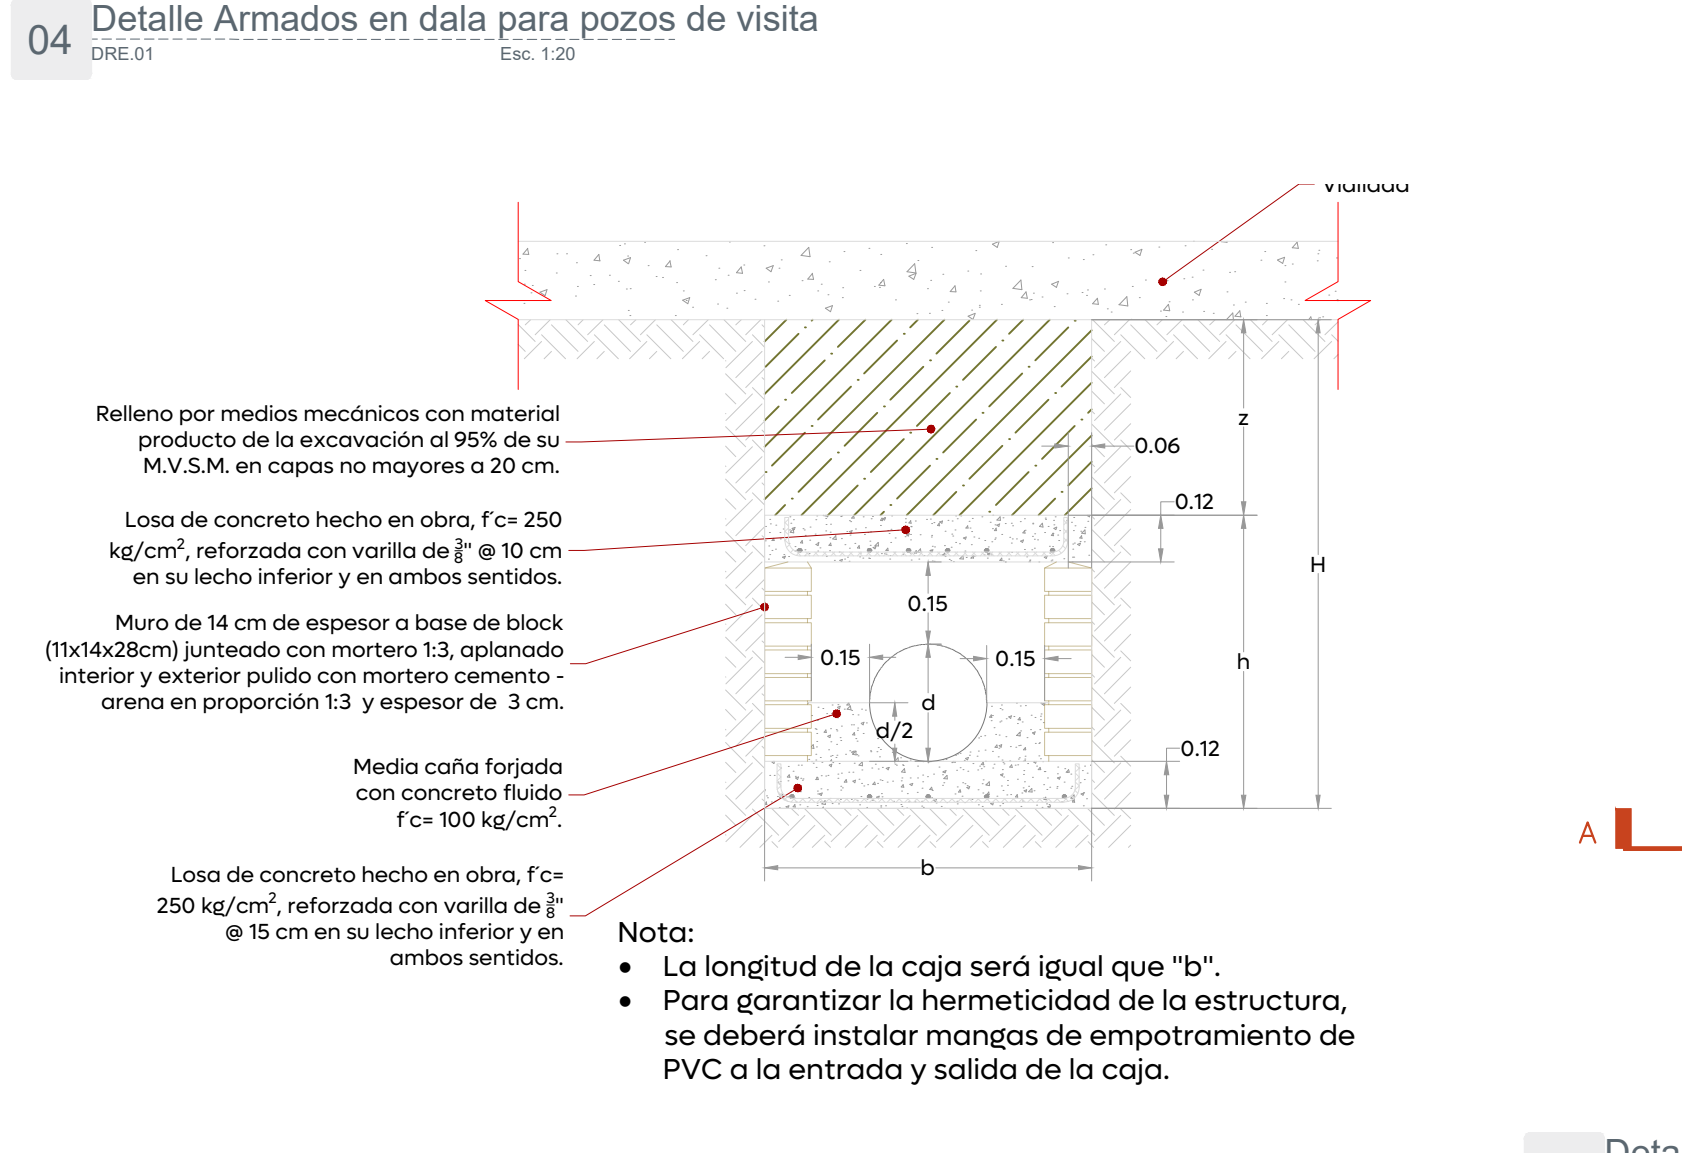
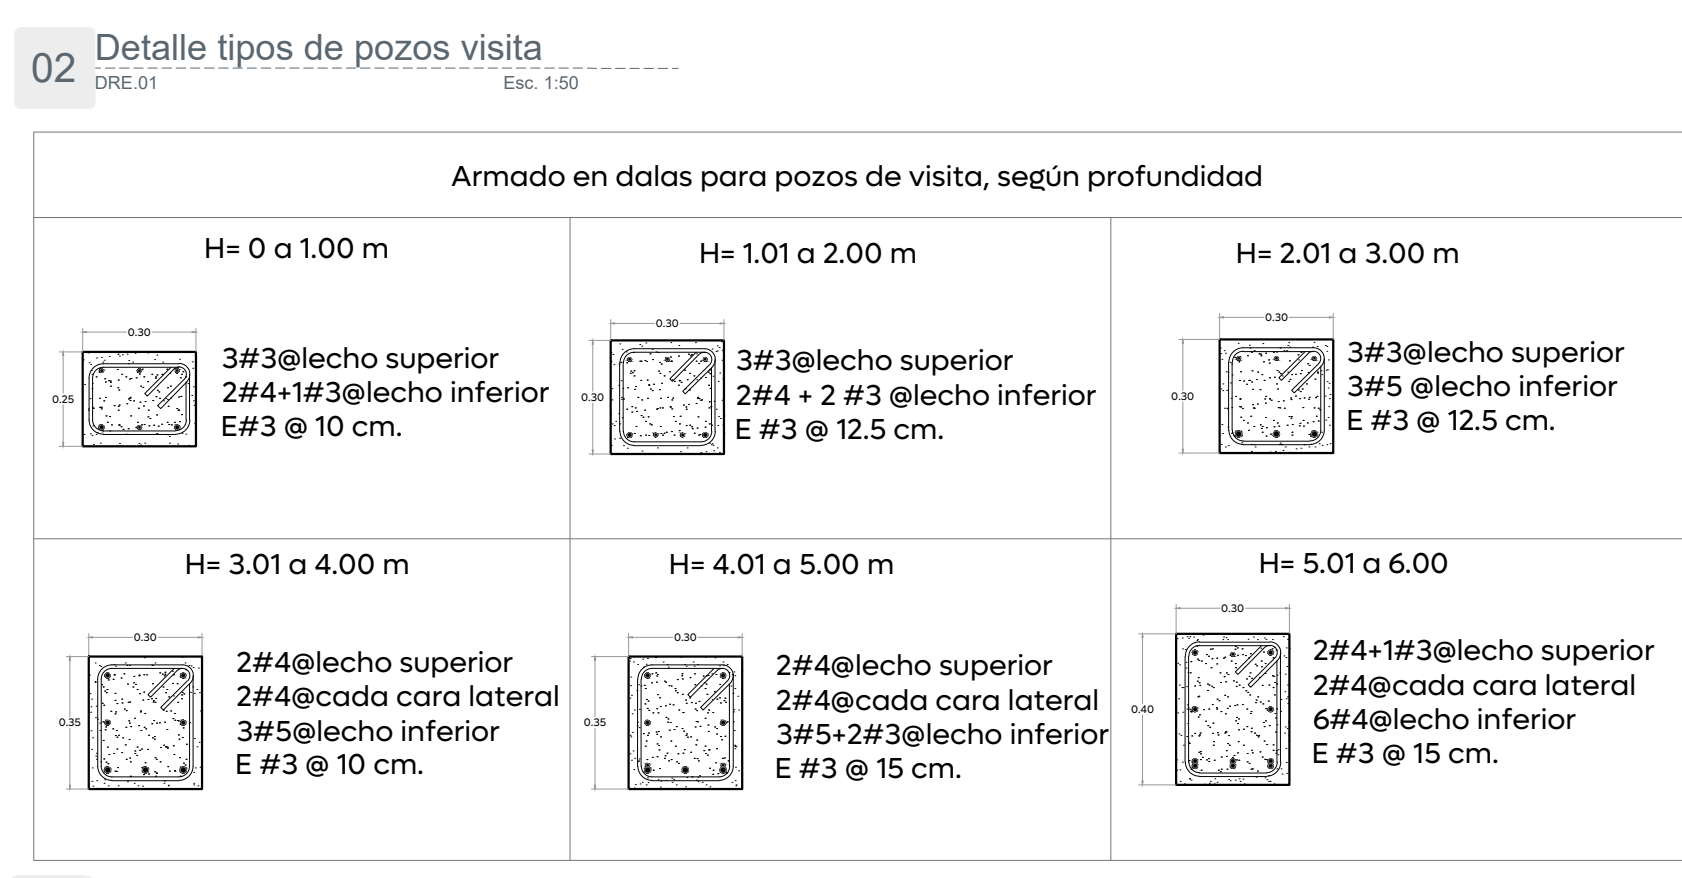
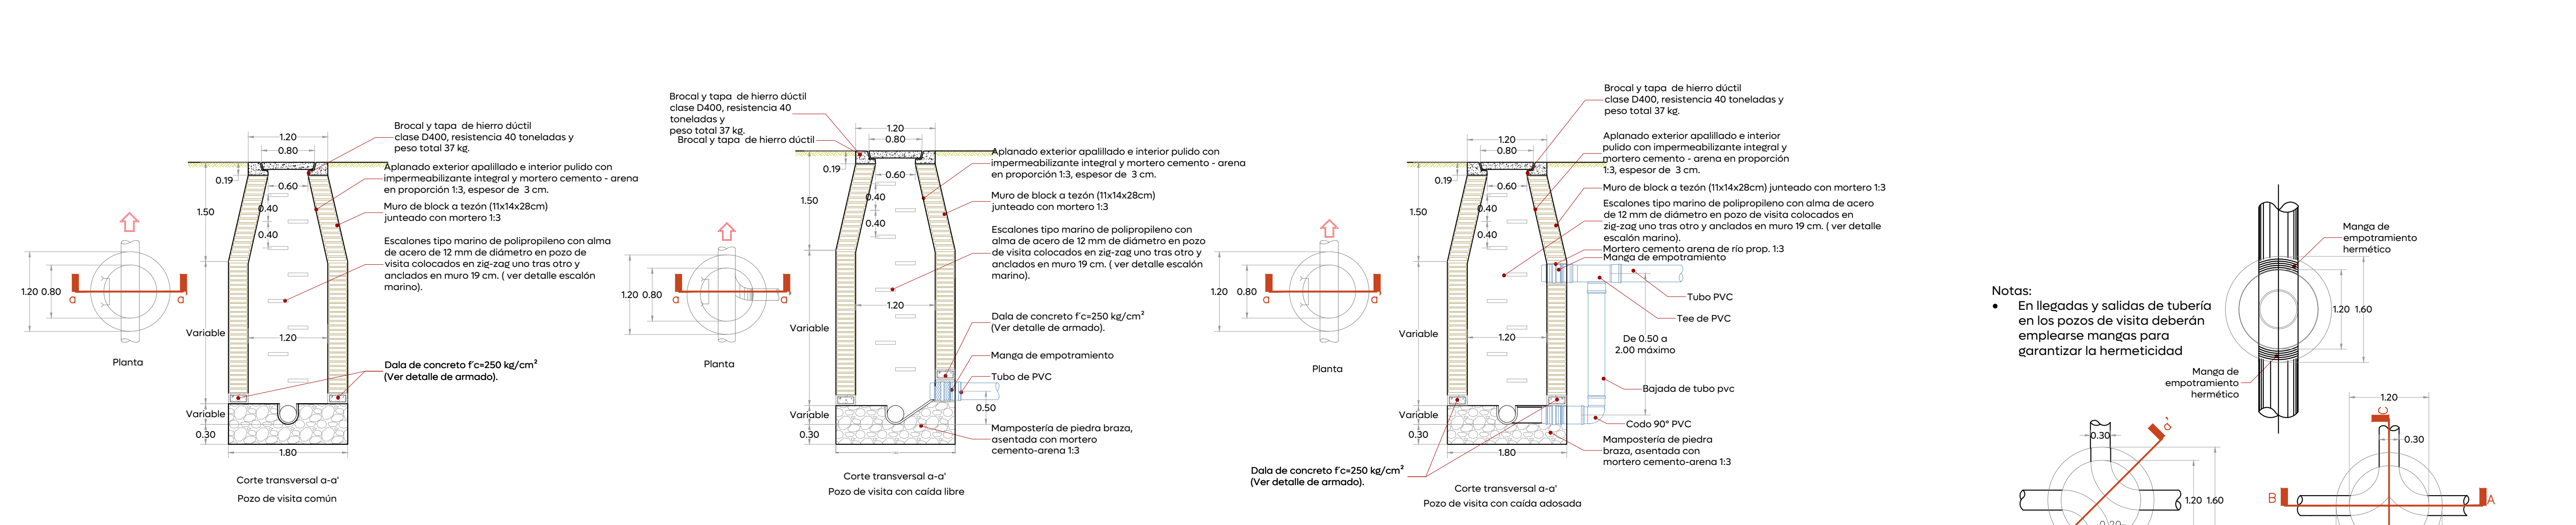


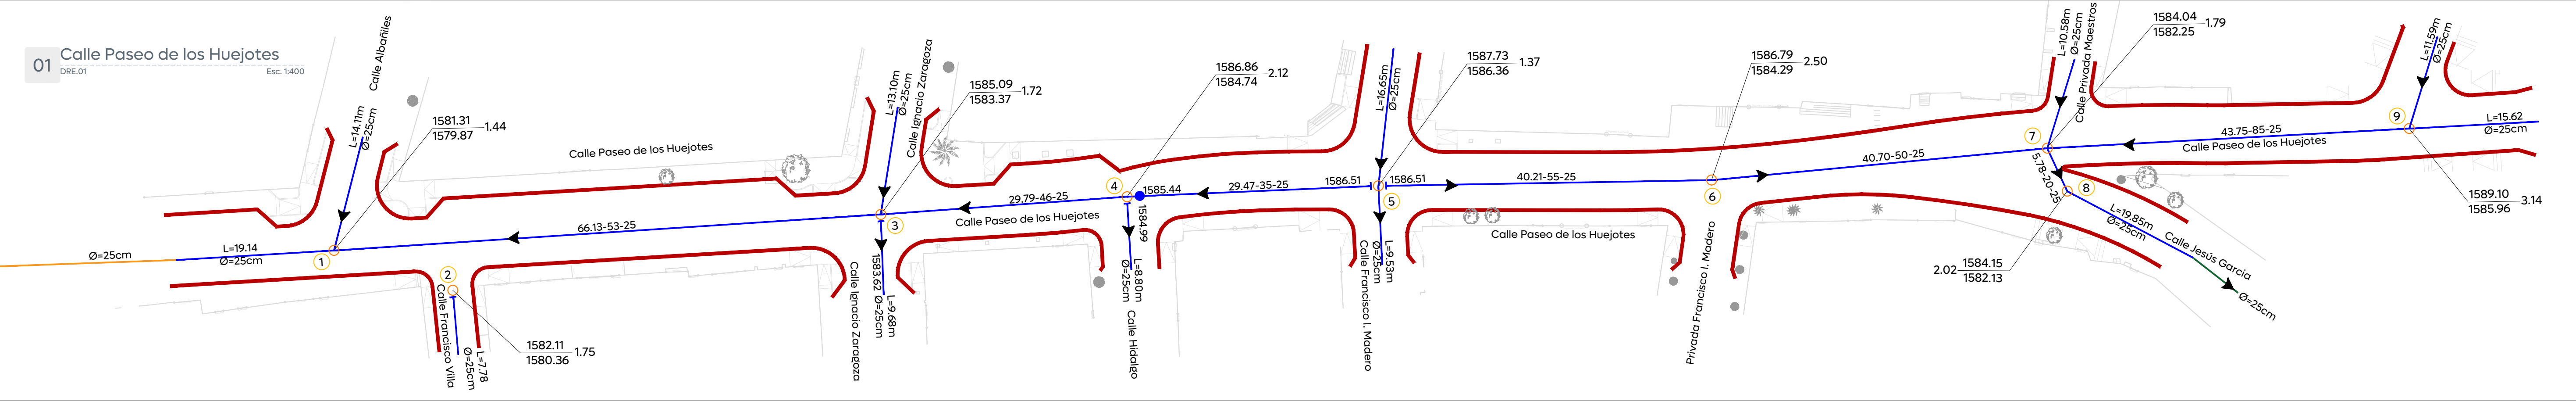

Gobierno de Zapopan

Ciudad de las niñas y niños

Obras Públicas e Infraestructura
Gestión Integral de la Ciudad

Macrolocalización:

Microlocalización:

Simbología:

- Red sanitaria existente a conservar
- Red sanitaria proyecto (PVC serie-20)
- Sentido de flujo sanitario
- Pozo de visita
- Registro con caída adosada
- Registro con caída libre
- Longitud-pendiente-diámetro
- Cota de rasante
- Cota de arastre
- Número de registro
- Levantamiento topográfico
- Límite de banqueta proyecto
- Pozo de visita existente a conservar
- Línea proyecto Calle Paseo de los Huejotes Etapa-01
- Línea proyecto Calle Jesús García

Notas:

- En llegadas y salidas de tubería en los pozos de visita deberán emplearse mangas para garantizar la hermeticidad

Notas:

- Acotaciones en m.
- El pozo tipo "a" se usará para profundidades mayores de 2.50 m.
- El pozo tipo "b" se usará para profundidades menores de 2.50 m.

Nombre del proyecto:

Pavimentación de la calle Paseo de los Huejotes, etapa 02, incluye: modernización de redes básicas de alcantarillado, conducción y distribución, infraestructura urbana y obras complementarias, colonia Lomas de Tabachines, municipio de Zapopan, Jalisco

Contenido del plano:

Propuesta y detalles de alcantarillado sanitario

No. Contrato:

DOPI-MUN-R33-PAV-LP-113-2025

Director de Obras Públicas e Infraestructura:

Ing. Ismael Jáuregui Castañeda

Jefe de la Unidad de Estudios y Proyectos:

Arq. Edwin Aguilar Escatel

Jefe de área:

Ing. Adhah Yiguel Gurrula Soto

Responsable del proyecto:

Arq. Zaira Lizbeth Yáñez Vallarta

Ubicación:

C. Paseo de los Huejotes
Col. Lomas de Tabachines, Zapopan, Jalisco

Fecha:

Mayo 2025

Escala:

Indicada

Clave:

Clave

Cotas:

Metros

DIRECCION DE ABASTECIMIENTO Y OPERACION PARA SU REVISION OPERATIVA

ING. MANUEL ROBLEDO SORIA
DIRECCION DE ABASTECIMIENTO Y OPERACION

ING. ENRIQUE ALBERTO ALVAREZ ZARANDIA
SUBDIRECCION DE ALCANTARILLADO

ING. FELIX FRANCO GARCIA
JEFE REGION ALCANTARILLADO RECTOR HIDRALGO

DRE.01