



Planta General
Alcances Generales

1:500

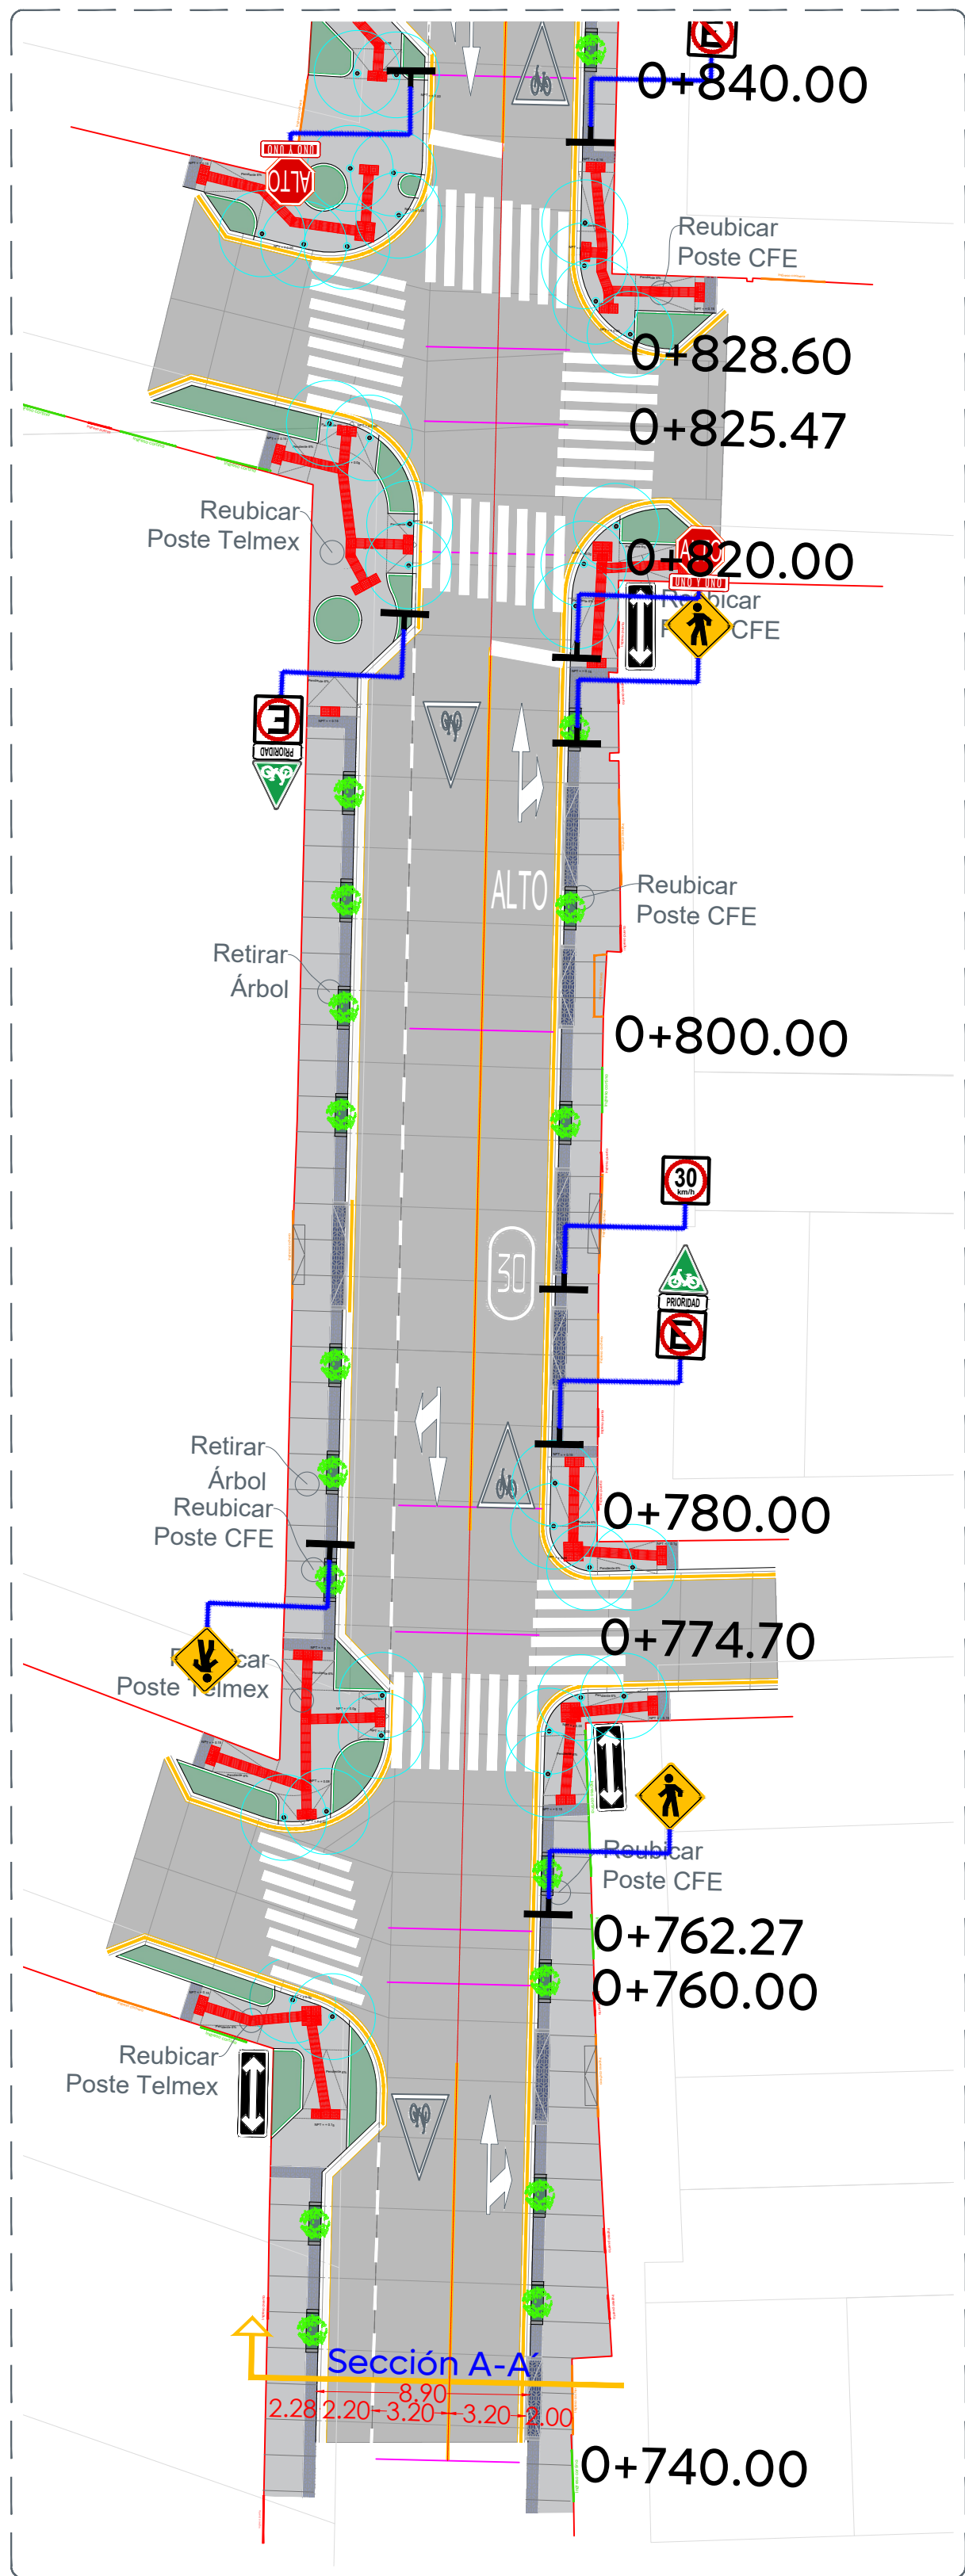


01 Planta
0+740.00 a 0+840.00

1:250

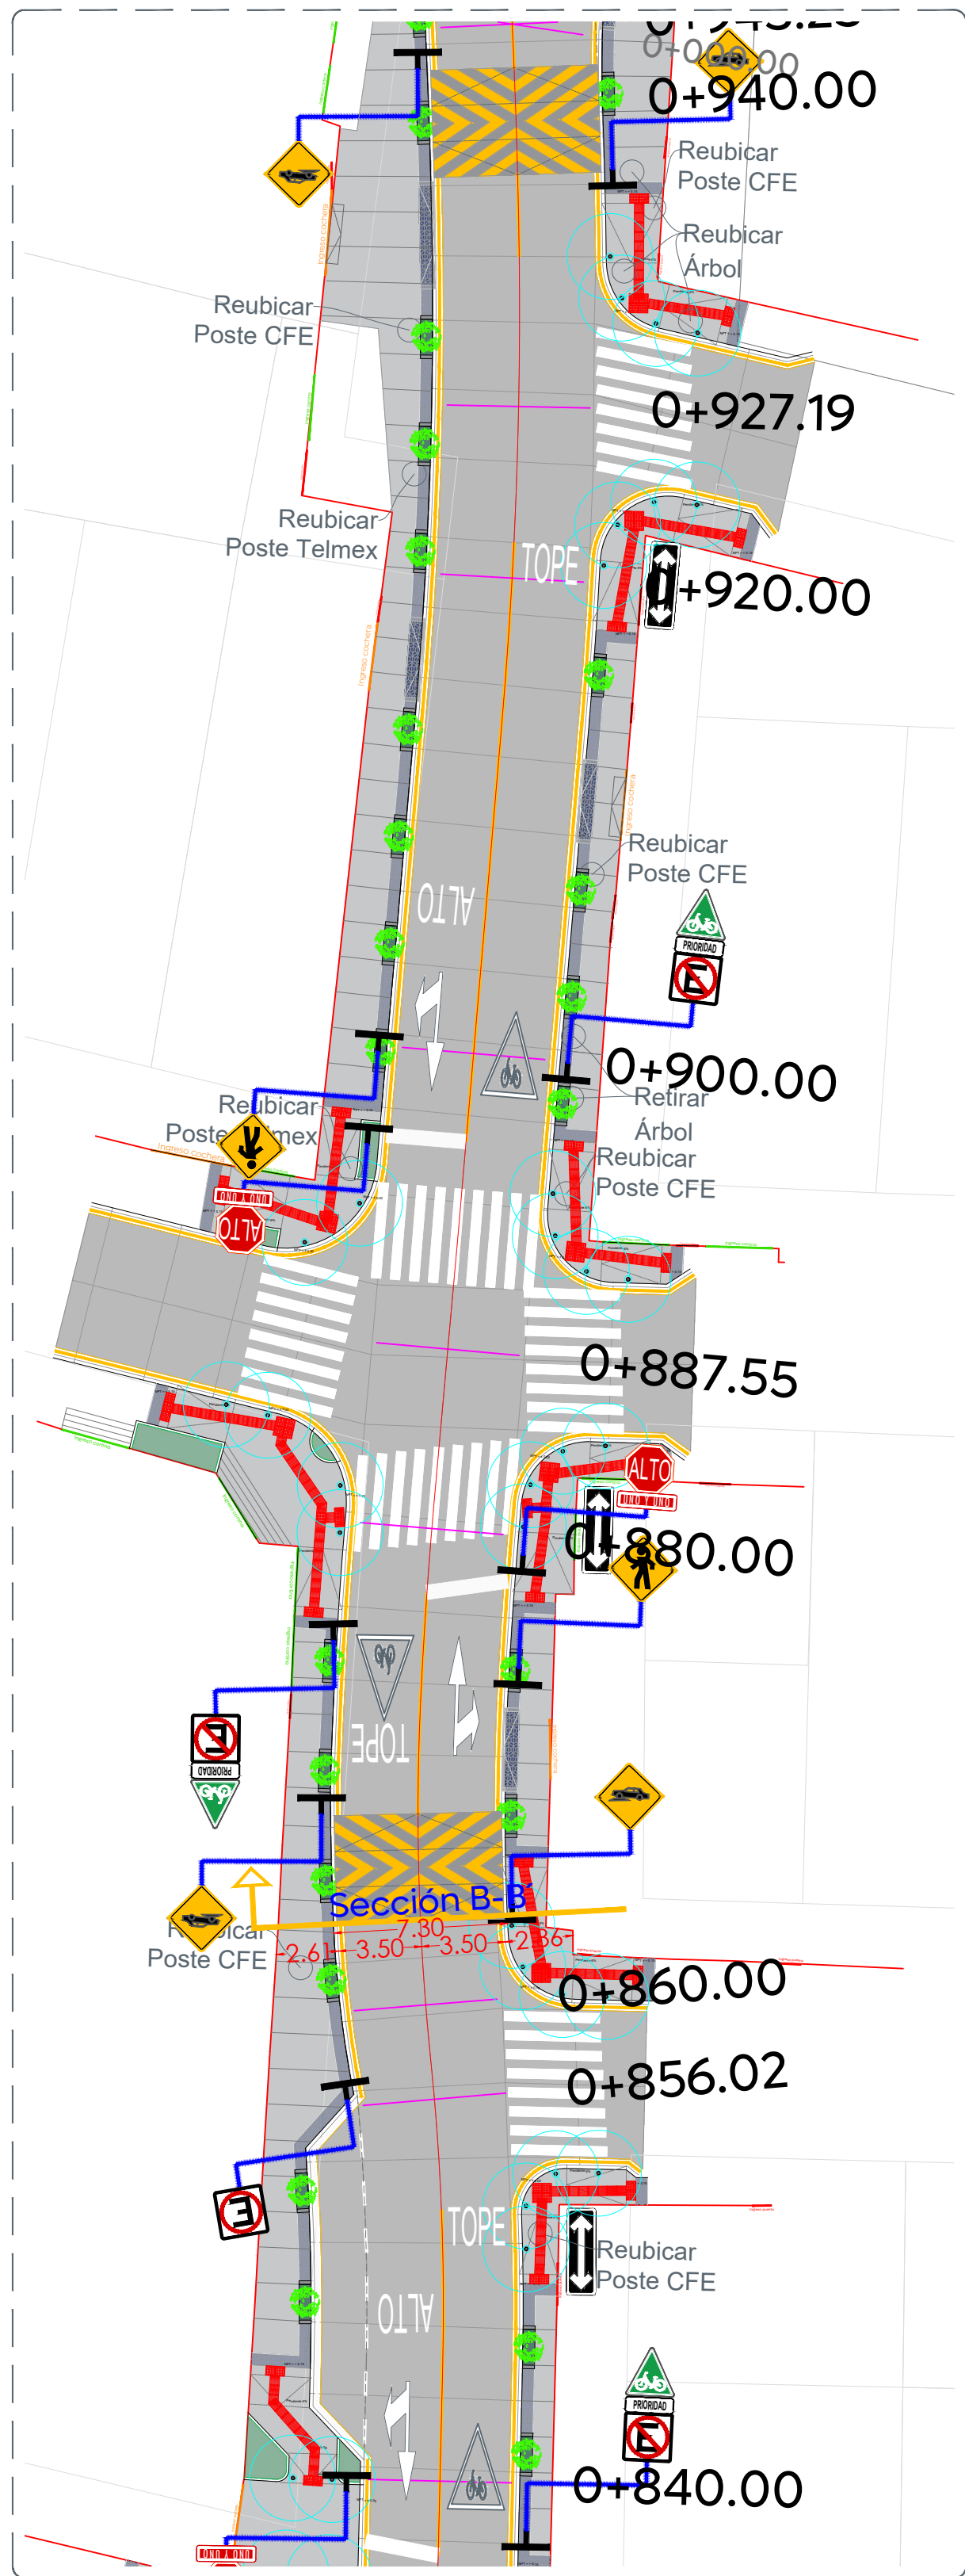


02 Planta
0+840.00 a 0+940.00

1:250

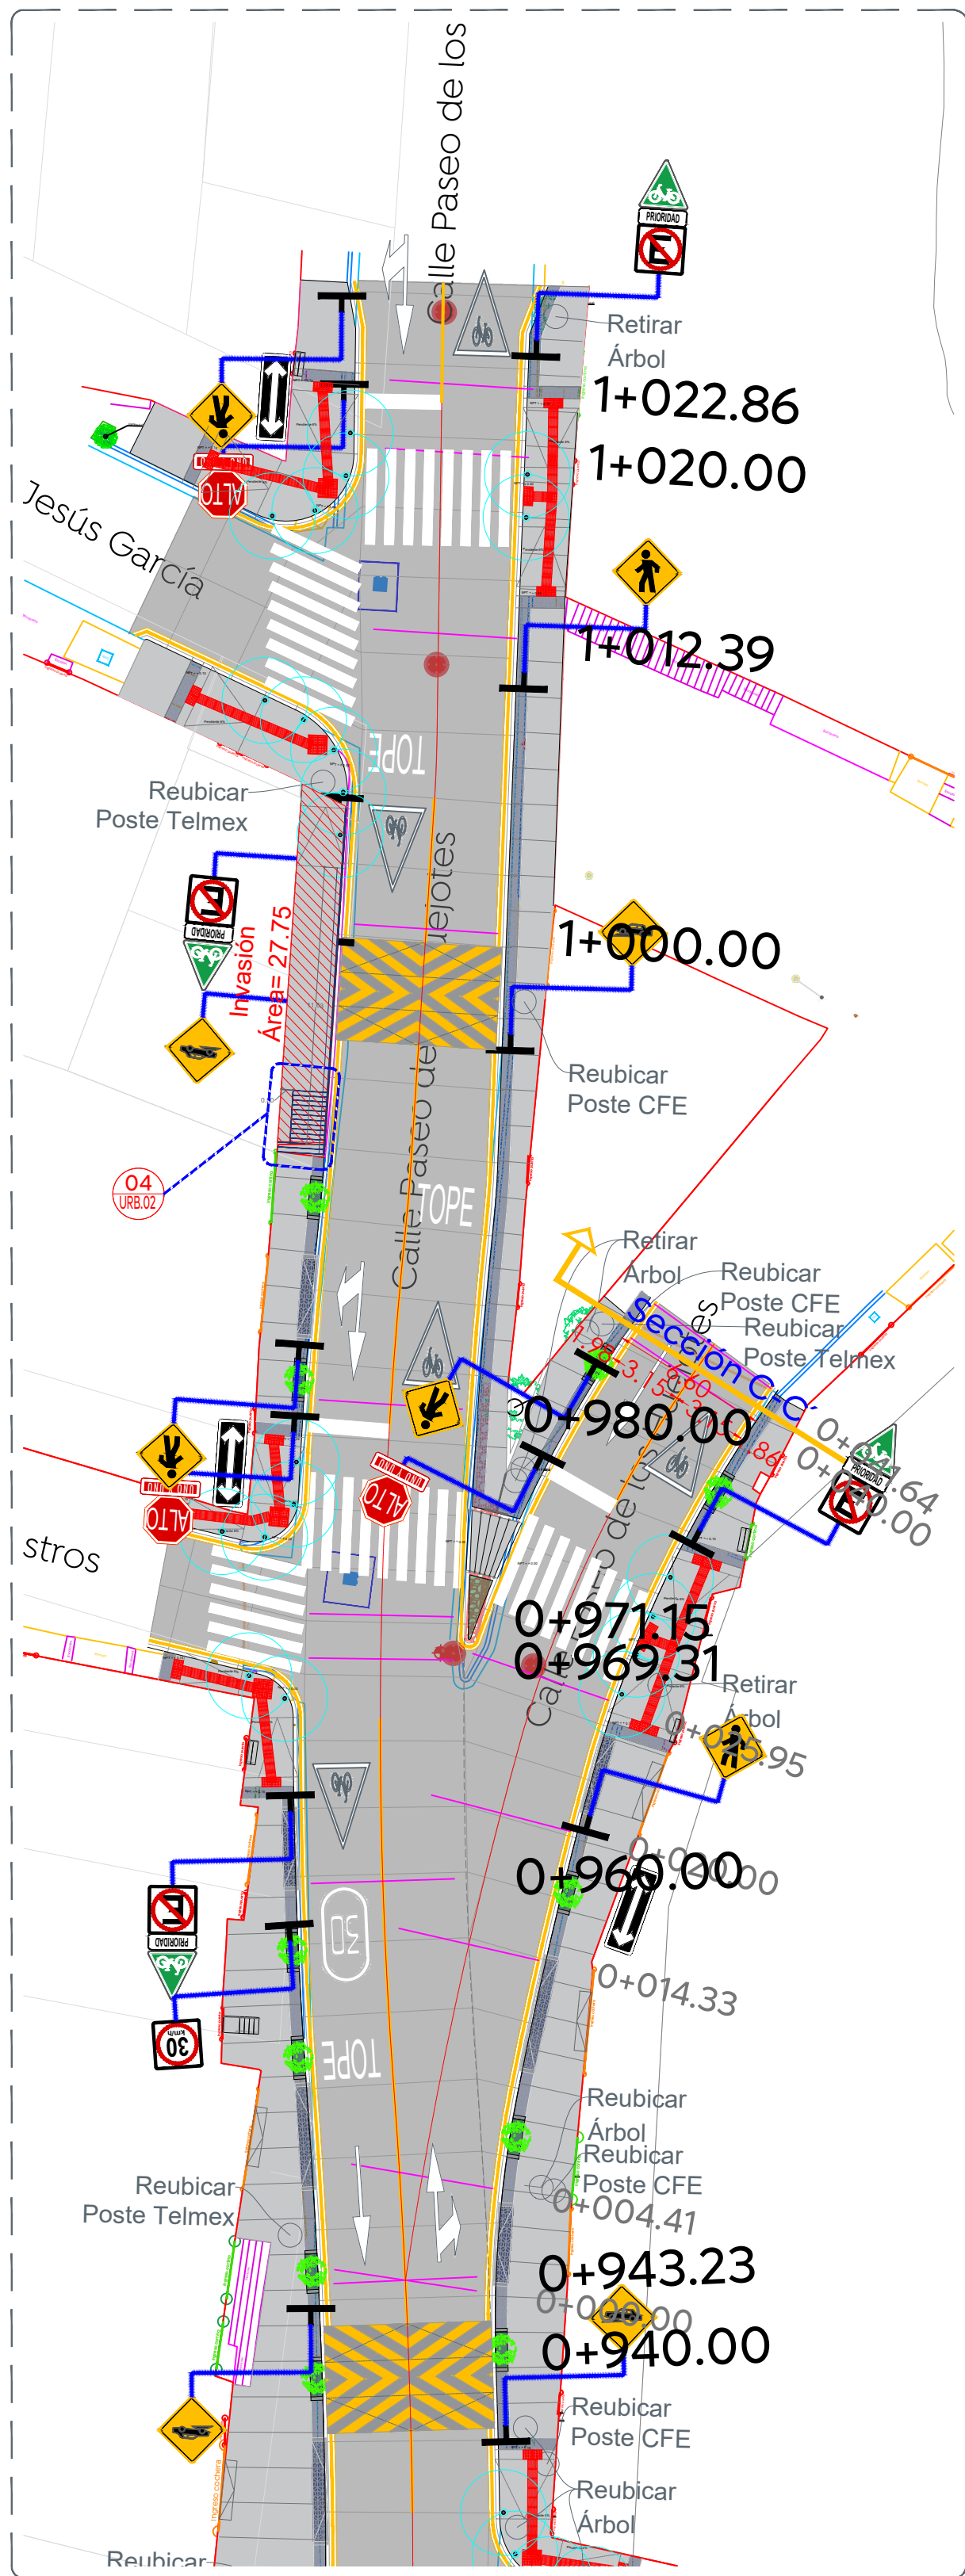


03 Planta Tramo 1
0+940.00 a 1+022.86

1:250

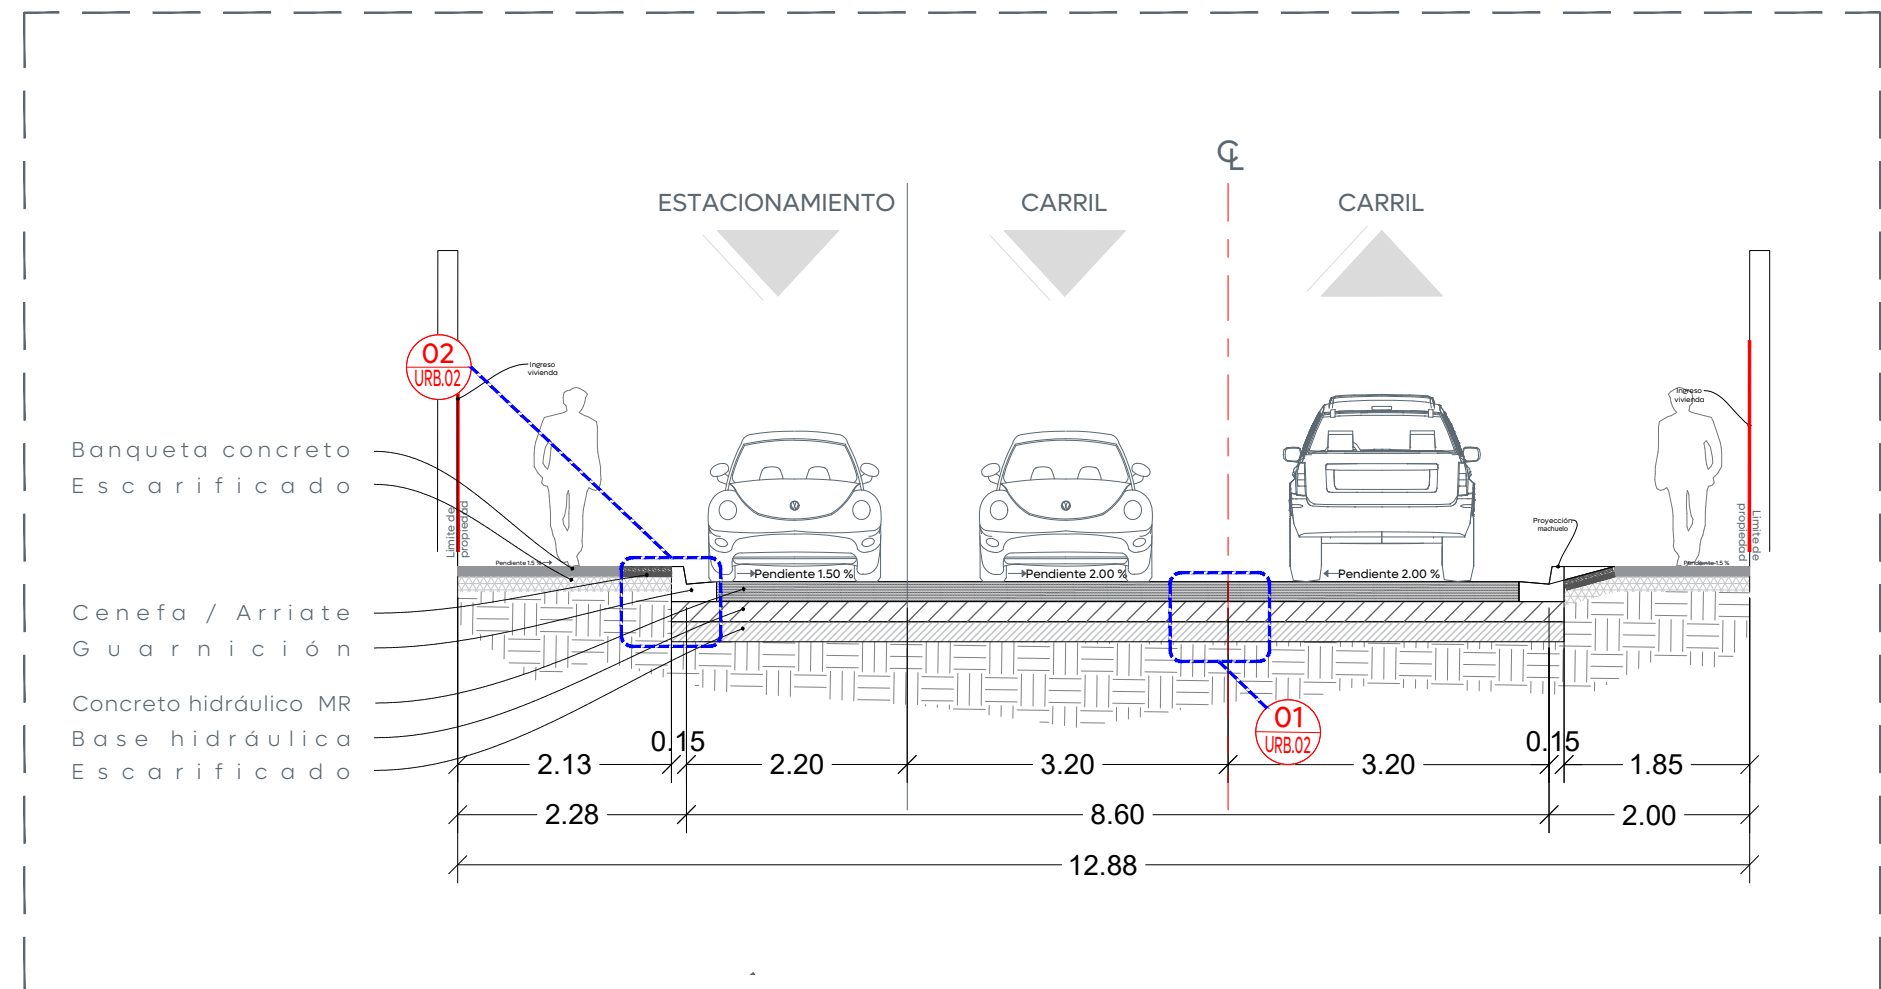


01 Sección A-A'

Escala 1:75

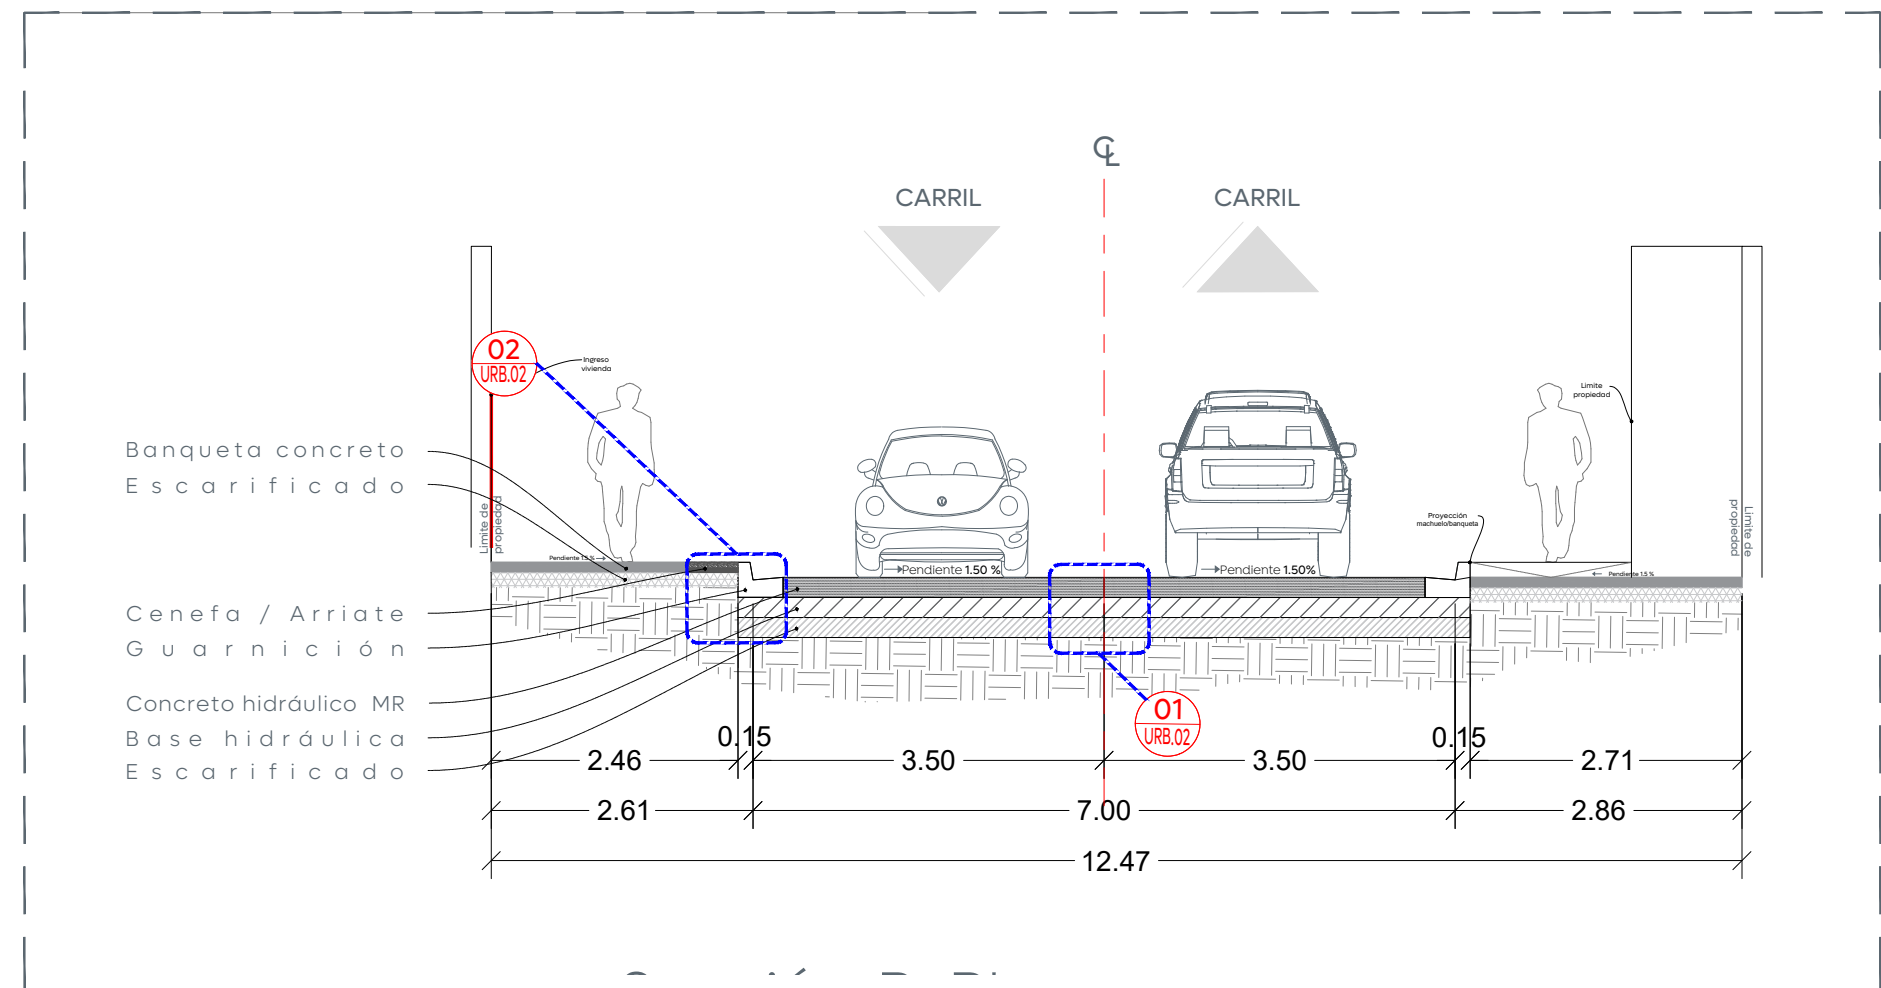

02 Sección B-B'

Escala 1:75

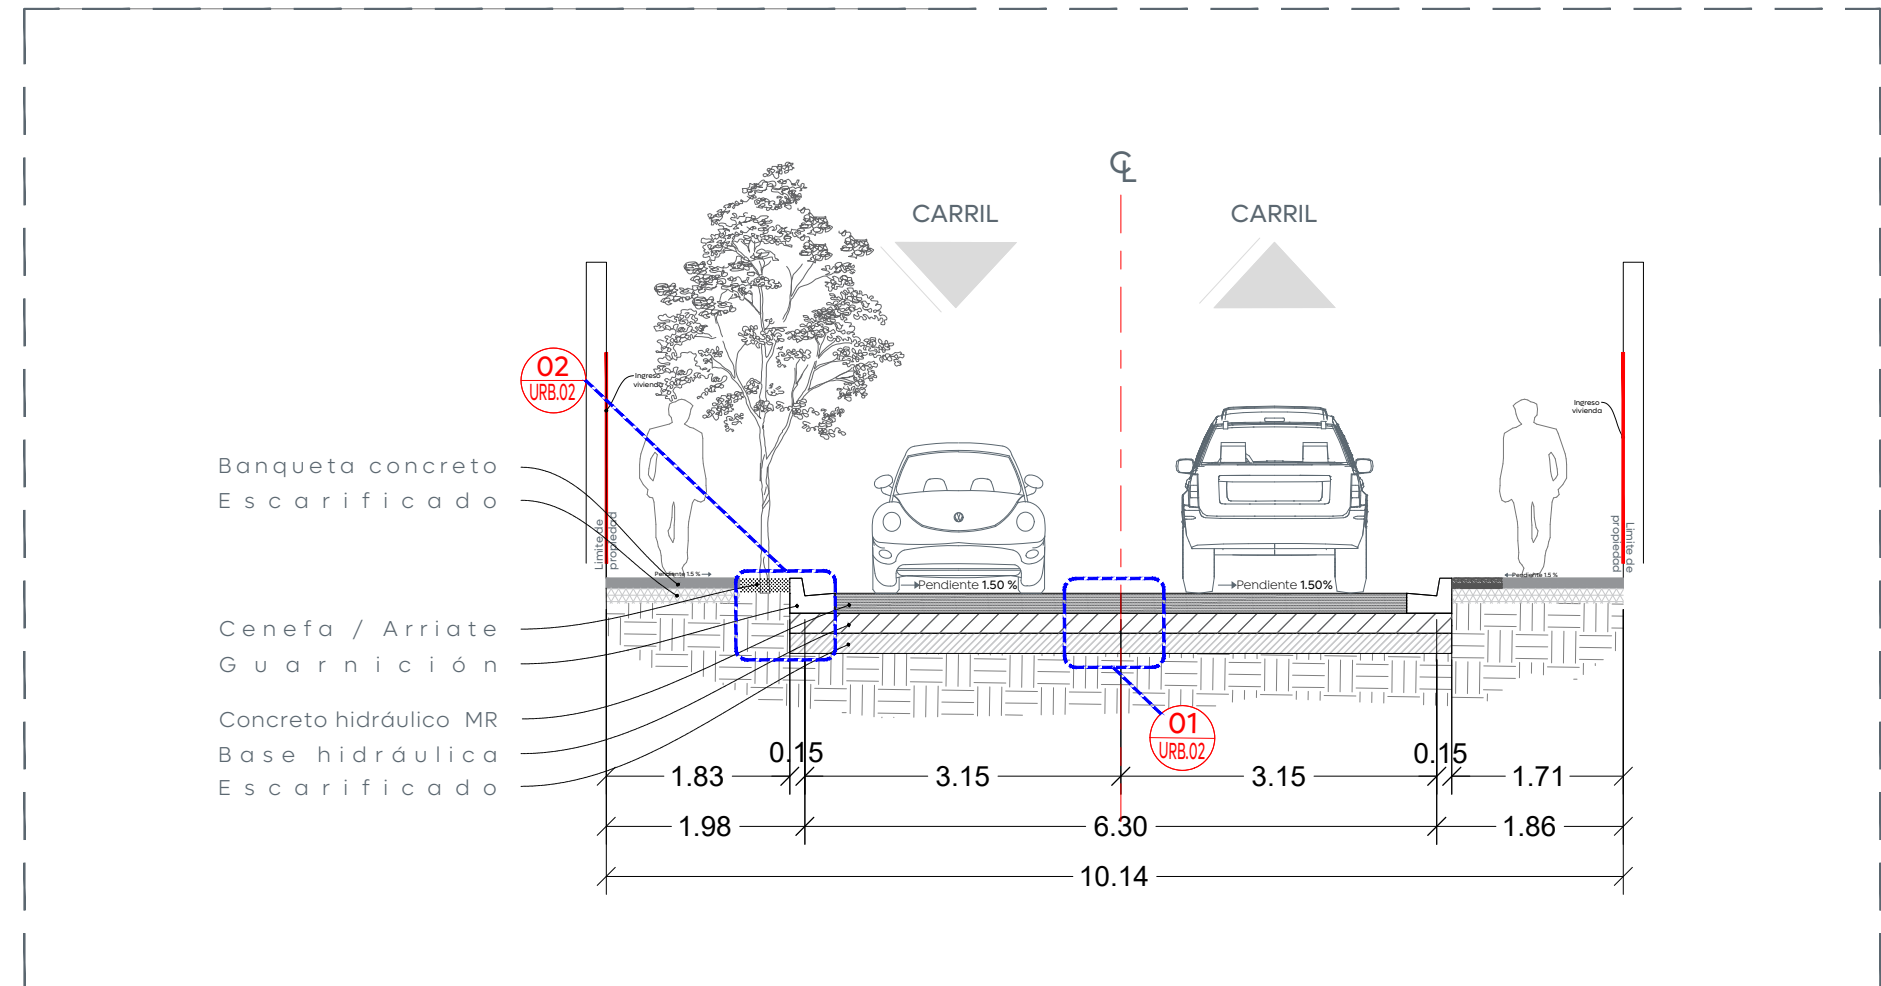


03 Sección C-C'

Escala 1:75



- Alcances Generales:
- A Renovación de líneas de agua potable y alcantarillado sanitario.
 - B Losas de rodamiento en concreto hidráulico MR y construcción de guarnición.
 - C Construcción de banquetas, rampas, cenefa y arriate con arbolado.
 - D Señalética horizontal y vertical.
 - E Alumbrado público, registros, anclas, postes y luminarias.

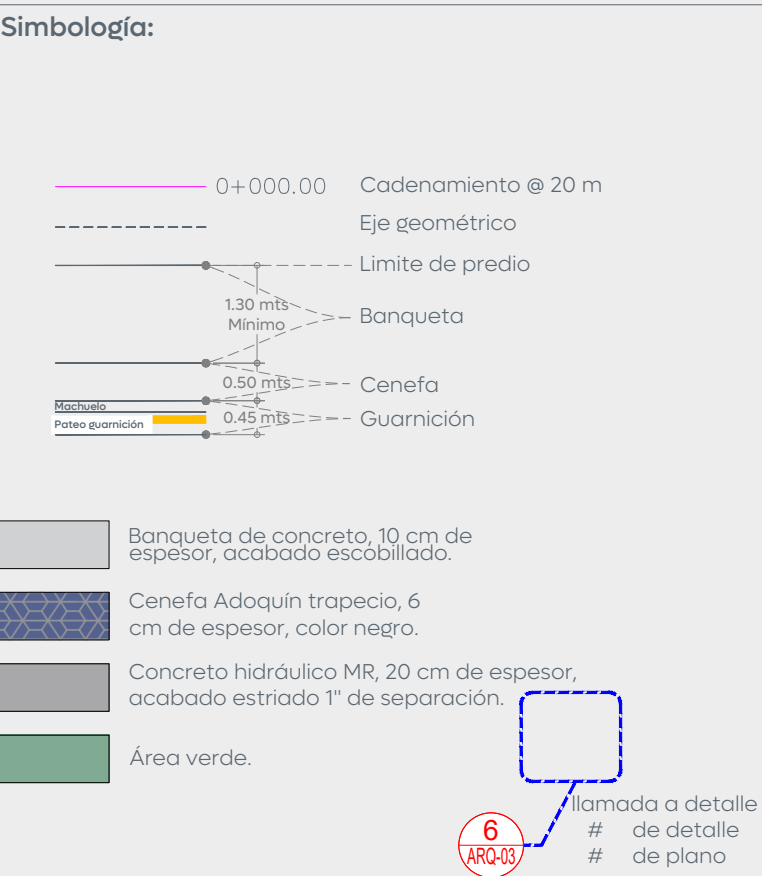

Cuadro de áreas C. Paseo de los Huejotes (Etapa 2)		
Concepto	Unidad	Cantidad
Machuelo	m	738.92
Cenefa	m²	216.59
Banqueta	m²	1,043.42
Losas de rodamiento	m²	2,633.26
Esquinas incluyentes	pz	23

Nombre del proyecto: Pavimentación de la calle Paseo de los Huejotes, etapa 02, incluye: modernización de redes básicas de alcantarillado, conducción y distribución, infraestructura urbana y obras complementarias, colonia Lomas de Tabachines, municipio de Zapopan, Jalisco

Contenido del plano:

Planta y secciones.

No. Contrato:

DOPI-MUN-R33-PAV-LP-113-2025

Director de Obras Públicas e Infraestructura:

Ing. Ismael Jáuregui Castañeda

Jefe de la Unidad de Estudios y Proyectos:

Arq. Edwin Aguilar Escatel

Jefe de área:

Ing. Norberto Esau Romero Joya

Responsable del proyecto:

Arq. Angel Fernando Torres Mendoza

Ubicación:

C. Paseo de los Huejotes
Col. Lomas de Tabachines, Zapopan, Jalisco