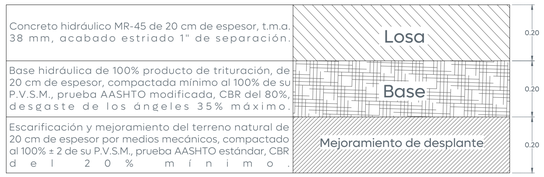

01 Conformación de pavimento

Escala 1:10

Criterios escalones

Caso 1, escalones paralelos:

- No deben de exceder las dimensiones de 1 m de ancho x .20 m de huella, tal como se muestra.

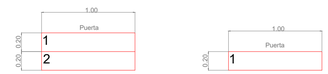

Caso 2, escalones perpendiculares:

- No deben de exceder las dimensiones de 0.60 a 0.80 m de ancho x 0.20 a 0.25 m de huella, tal como se muestra.

Notas:

1. Si las condiciones lo permiten, la huella puede ser de 0.25 m, dejando un ancho mínimo de banqueta de 1.50 m.

2. Si los escalones exceden la altura de 0.60 m, se tendría que considerar la implementación de un parapeto de protección, acorde a necesidad.

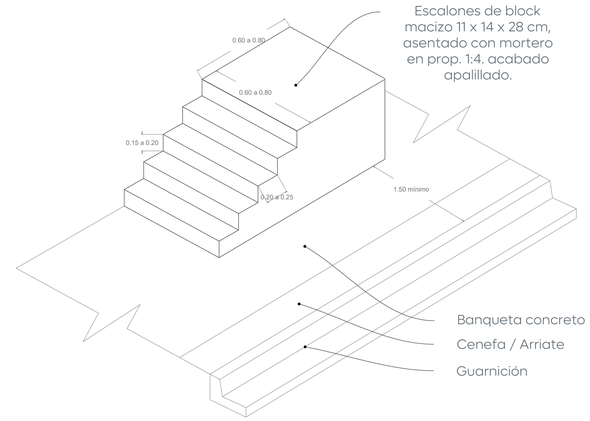

03 Criterios de escalones

Ingreso a vivienda

1:30

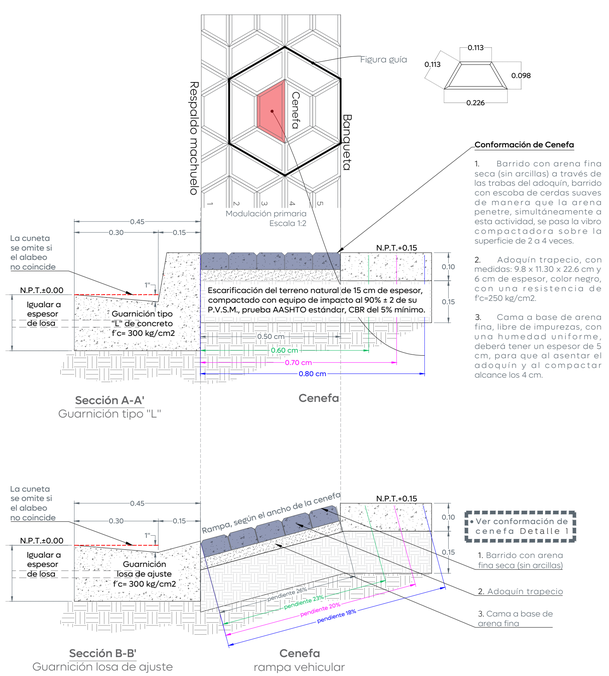

02 Detalle de guarnición y cenefa

1:10

Losa de 15 cm de espesor de concreto premezclado f´c 200 kg/cm² acabado lavado con grano de marmol #3 (5kg por 1 m²)

Curva de 1" en sus vertices

Armado con varilla #3 @ Esq.. Escuadra de #3 @ 20 cm

Malla electrosoldada 6x6/10x10

Relleno con material de banco (tepetate), compactado al 95% de su p.v.s.m, prueba AASHTO estándar, en capas no mayores de 20 cm.

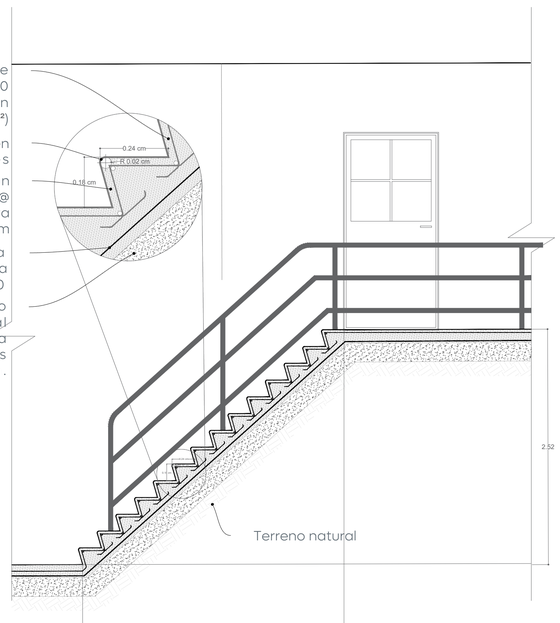

04 Criterios de escalones

1:30

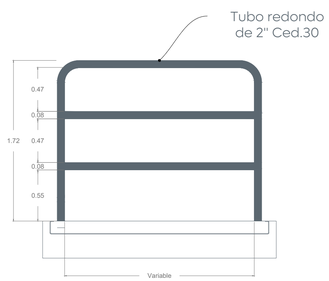

HE - 02

Descanso en escalera

Pasamanos en interiores con medidas 1.30x1.10 m, elaborado a base de tubo redondo de 2" Ced. 30 con radio de doblez exterior de 15 cm y 2 tubos redondos de Ø 2" Ced.30, según diseño.

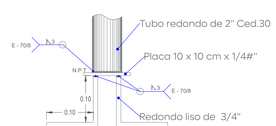

05 Detalle de parapeto

1:30

Gobierno de Zapopan

Ciudad de las niñas y niños

Obras Públicas e Infraestructura
Gestión Integral de la Ciudad

Macrolocalización:

Microlocalización:

Alcances Generales:

- (A) Renovación de líneas de agua potable y alcantarillado sanitario.
- (B) Losas de rodamiento en concreto hidráulico MR y construcción de guarnición.
- (C) Construcción de banquetas, rampas, cenefa y arriate con arbolado.
- (D) Señalética horizontal y vertical.
- (E) Alumbrado público, registros, anclas, postes y luminarias.

Simbología:

Notas:

Vialidades

Nombre del proyecto: **Pavimentación de la calle Paseo de los Huejotes, etapa 02, incluye: modernización de redes básicas de alcantarillado, conducción y distribución, infraestructura urbana y obras complementarias, colonia Lomas de Tabachines, municipio de Zapopan, Jalisco**

Contenido del plano:

Estructura de pavimento, detalles tipo e isométrico.

No. Contrato:

DOPI-MUN-R33-PAV-LP-113-2025

Director de Obras Públicas e Infraestructura:

Ing. Ismael Jáuregui Castañeda

Jefe de la Unidad de Estudios y Proyectos:

Arq. Edwin Aguiar Escatel

Jefe de área:

Inar. Norberto Esaú Romero Joya

Responsable del proyecto:

Arq. Angel Fernando Torres Mendoza

Ubicación:

C. Paseo de los Huejotes
Col. Lomas de Tabachines, Zapopan, Jalisco

N

Fecha: julio 25

Escala: Indicada

Cotas: Metros

Clave:

URB.02