01 Planta de conjunto
Acabados de piso — 1:125

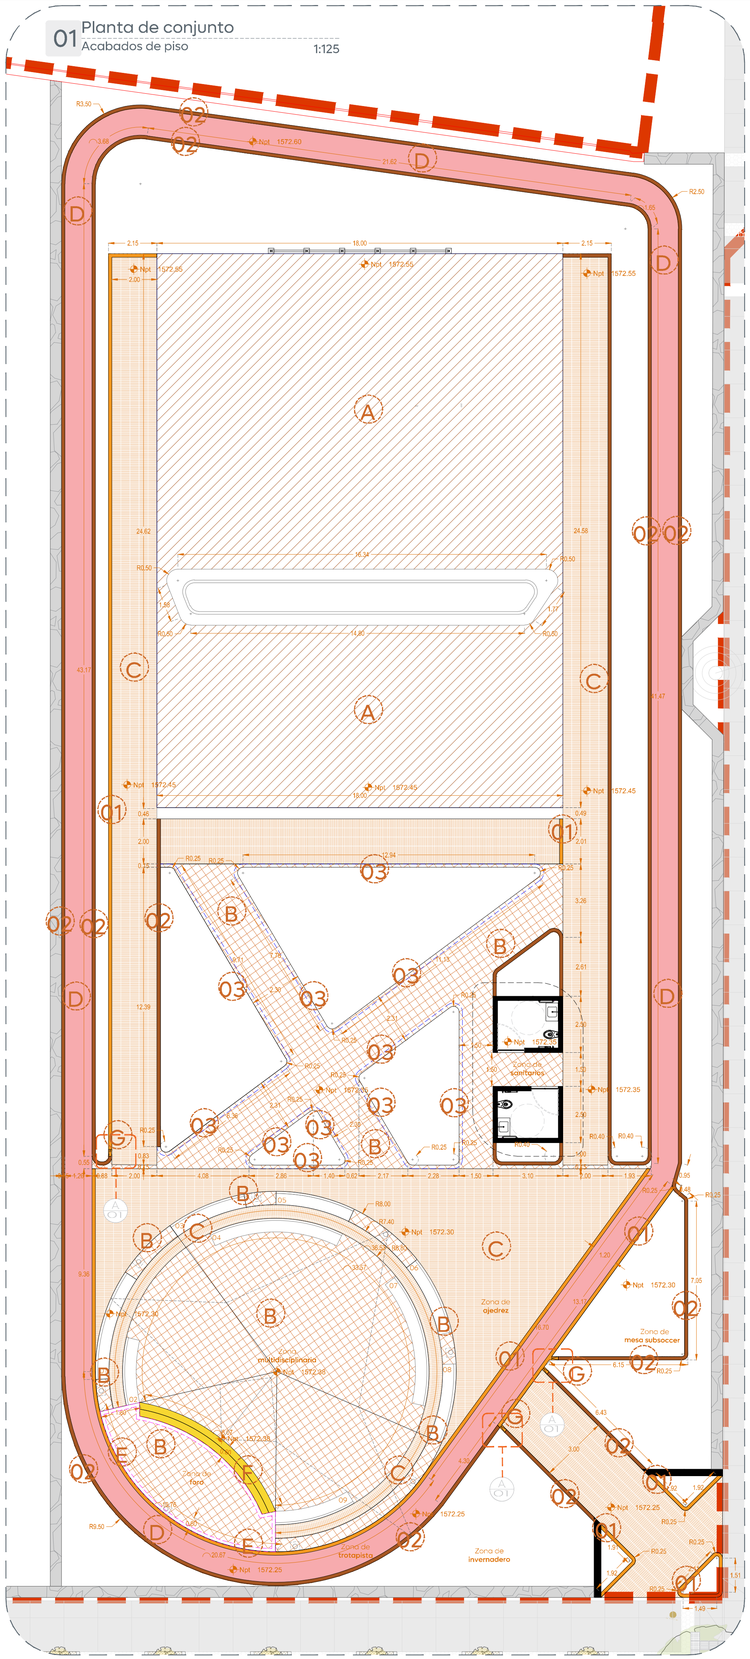

Concreto f'c=200 kg/cm² de 10 cm. de espesor premezclado con color integral MONTANA(P8IC0006) al 6%, armado con malla electrosoldada 6x6/8x8, acabado semi pulido.
Nota: Realizar corte de losa con disco en formato de 2 x 2 metros, calafateo de juntas de dilatación con sellador elástico superseal P.

Relleno con material de banco (Tepetate), compactado al 95% de su p.v.s.m, prueba de AASHTO estándar, en capas no mayores a 20 cm.
Nota: Considerar una capa de relleno.

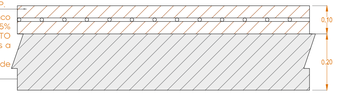

Simbología en planta	Simbología clave de acabado
	A

Concreto f'c=200 kg/cm² de 10 cm de espesor, acabado lavado superficial con grano de mármol #3 con proporción de 5 kg. por M².
Relleno con material de banco (Tepetate), compactado al 95% de su p.v.s.m, prueba de AASHTO estándar, en capas no mayores a 20 cm.
Nota: Considerar una capa de relleno.

Simbología en planta	Simbología clave de acabado
	B

Prefabricado modelo navara de 10 x 40 x 08 cm, f'c=250 kg/cm², color café.
Nota: Respetar colocación lineal indicada en planta de conjunto.
Cama de arena de río de 5 cm. de espesor.
Relleno con material de banco (tepetate), compactado al 95% de su p.v.s.m., prueba de aashto estándar, en capas no mayores a 20 cm.
Nota: Considerar una capa de relleno.
Terreno natural.

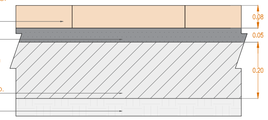

Simbología en planta	Simbología clave de acabado
	C

Emulsión acrílica de particulas de caucho TrackMaster™Plus pigmentado mca. VIAKER o similar, proporcion 4:1, aplicación a dos capas con escobilla de goma, color orange de ColorPlus™System o similar.
Pavimento de carpeta asfáltica.
Base hidraulica de 100% producto de trituración, de 20 cm de espesor, compactada mínimo all 100% de su P.V.S.M., prueba AASHTO modificada, CBR del 100%,65% grava c/35% arena.
Terreno natural compactado con medios manuales al 95% de su P.V.S.M., prueba AASHTO estándar.

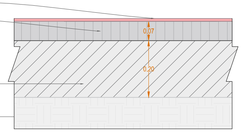

Simbología en planta	Simbología clave de acabado
	D

Muro de concreto f'c=200 kg/cm² acabado semi-pulido.
Nota:
Considerar chaflán de ¾".
Varilla corrugada #2 con peso de 0.56 kg/m. @20 cm.
Concreto f'c=200 kg/cm² de 10 cm de espesor, lavado con grano de mármol #3 con proporción de 5 kg. por M².
Nota:
Considerar relleno indicado en acabado para base de foro.
Varilla de amarre corrugada #3 con peso de 0.56 kg/m. @20 cm.
Varilla corrugada #3 con peso de 0.56 kg/m.

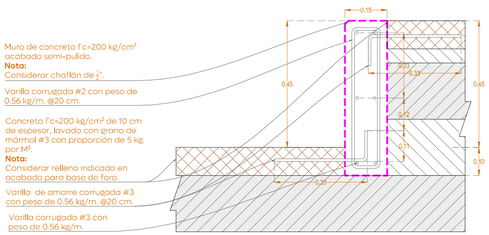

Simbología en planta	Simbología clave de acabado
	E

Acabado de piso indicado de manera independiente por areas en que aplique.
Escalones en concreto f'c=250 kg/cm² de 10 cm. con agregado de gravilla de ¼", armado con malla electrosoldada 6x6/10x10, acabado superficial lavado con grano de mármol #3 en proporción de 5 kg. por M², de espesor
Nota:considerar amarre de malla electrosoldada 10 cm. a muro de concreto.
Terminado de huella con chaflán de 1" 45°, ambas caras.
Block de jalcreto en formato 11 x 14 x 28 cm tezón, pegado con mortero cemento-arena en prop. 1:3 cm. junta de 1.50 cm.
Nota: Ajustar relleno conforme a niveles, procurando una hilada de block como desplante.
Escarificación del terreno natural, compactado al 90% de su p.v.s.m., prueba de ASSHTO estándar, CBR del 5% mínimo.

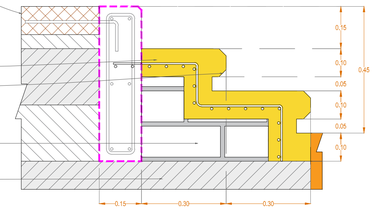

Simbología en planta	Simbología clave de acabado
	F

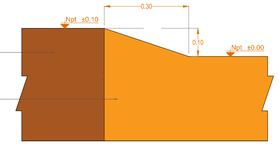

Simbología en planta	Simbología clave de acabado
	G

Acabados de piso indicado en planta.
Guarnición de concreto f'c= 200 kg/cm² color natural, acabado semi-pulido solo en cara superior.
Relleno con material de banco (tepetate), compactado al 95% de su p.v.s.m., prueba de aashto estándar, en capas no mayores a 20 cm.
Nota: Considerar una capa de relleno.

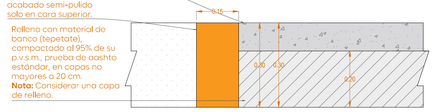

Simbología en planta	Simbología clave de acabado
	01

Acabados de piso indicado en planta.
Guarnición de concreto f'c= 200 kg/cm² color natural acabado semi-pulido en cara superior expuesta.
Relleno con material de banco (tepetate), compactado al 95% de su p.v.s.m., prueba de aashto estándar, en capas no mayores a 20 cm.
Nota: Considerar una capa de relleno.

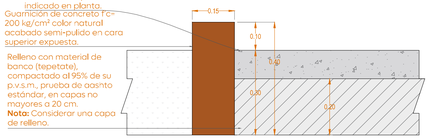

Simbología en planta	Simbología clave de acabado
	02

Concreto f'c=200 kg/cm² de 10 cm de espesor, acabado lavado superficial con grano de mármol #3 con proporción de 5 kg. por M².
Guarnición de concreto f'c= 200 kg/cm².

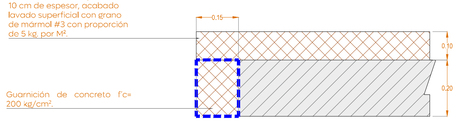

Simbología en planta	Simbología clave de acabado
	03

02 Detalles de acabado
Acabados de piso — 1:10

Macrolocalización:

Microlocalización:

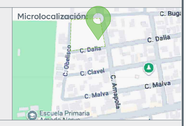

Simbología:
Clave Elevación
Niveles terminados de elevación.

Notas:

Nombre del proyecto:
Construcción de centro comunitario para la tercera edad denominado la Magdalena, etapa 01, frente 03, más obras complementarias, la Magdalena, municipio de Zapopan, Jalisco

Contenido del plano:
Planta de conjunto y detalles-acabados de piso.

No. Contrato:
DOPI-MUN-PP-EP-LP-075-2025

Director de Obras Públicas e Infraestructura:
Ing. Ismael Jáuregui Castañeda

Jefe de la Unidad de Estudios y Proyectos:
Arq. Edwin Aguiar Escatel

Jefe de área:	Responsable del proyecto:
Arq. Angela Jazmín Vargas Olmedo	Arq. Angela Jazmín Vargas Olmedo

Ubicación:
C. Dalia y C. Amapola
Col. la Magdalena, Zapopan, Jalisco

Fecha: Julio 2025
Escala: Indicada
Cotas: Metros
Clave: CC-LM-ACA

Espacio público

\\nasobp.zapopan.gob.mx\Espacios Públicos\ADMINISTRACION 24-27\PP 2024\5. LA MAGDALENA\Centro Gerontológico La Magdalena\EP\PLANOS\CLUB GERIATRICO\CC-LM-ACA.dwg