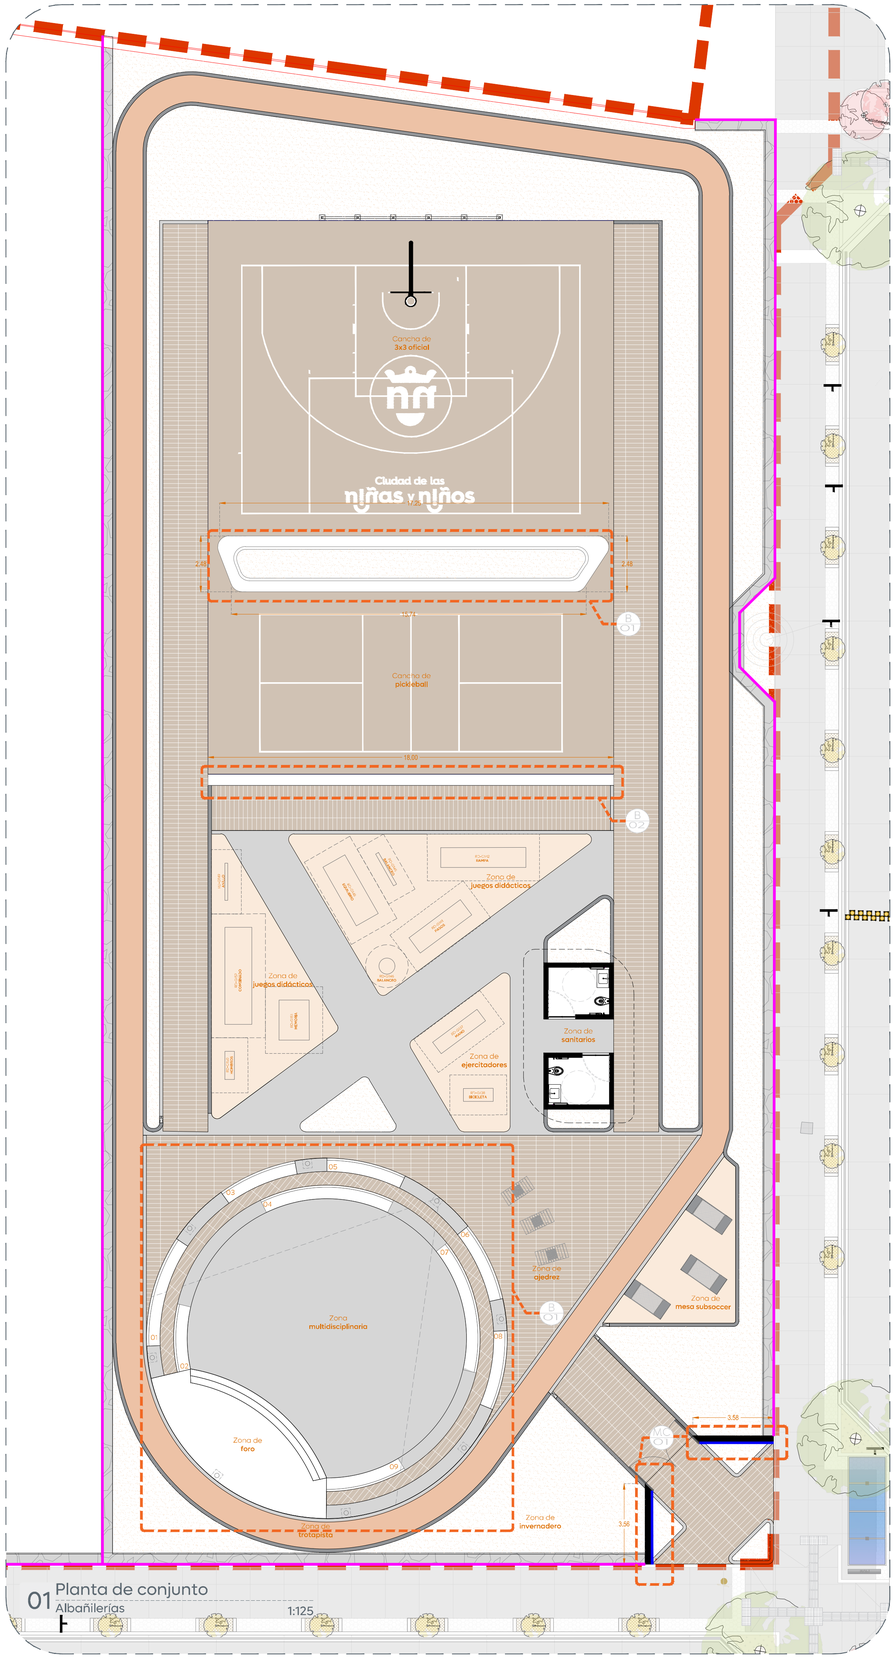

01 Planta de conjunto
Albañilerías
1:125

02 Alzado frontal
Albañileria-ingreso
1:50

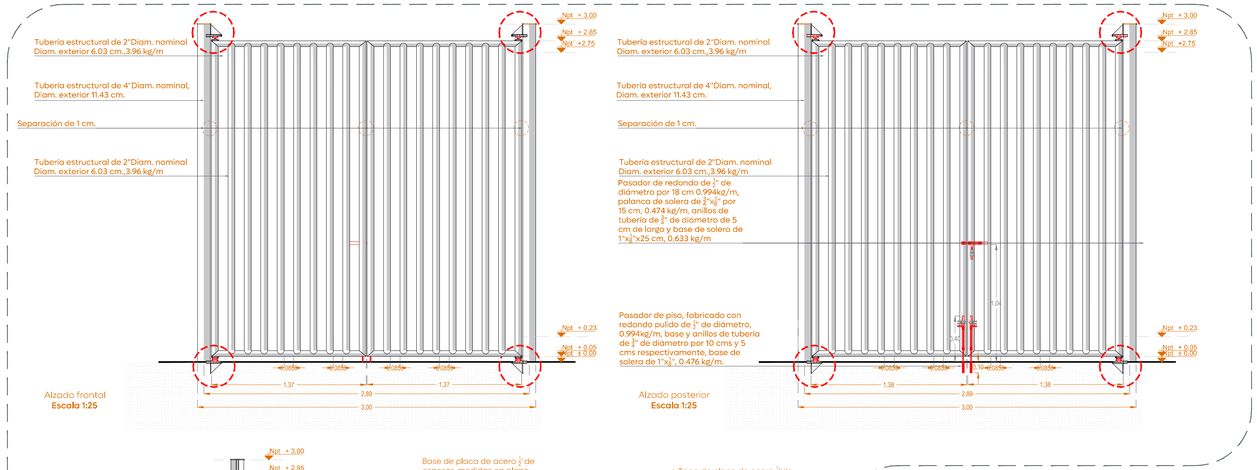

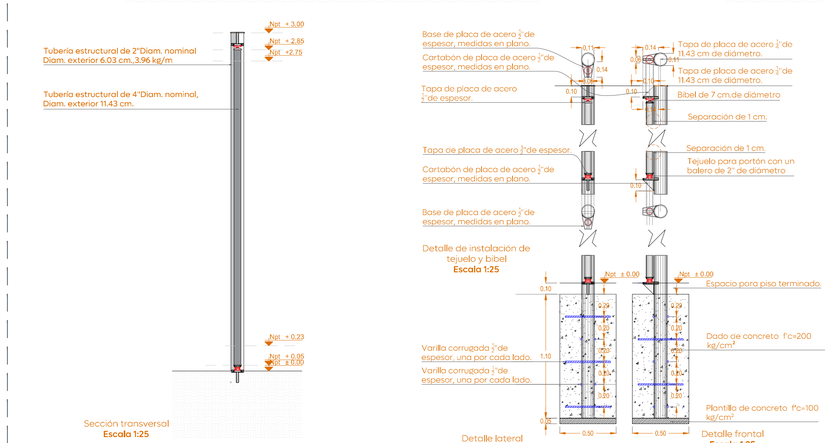

03 Portón de ingreso
Albañileria-ingreso
1:25

04 Letreto de ingreso
Albañileria-ingreso
1:25

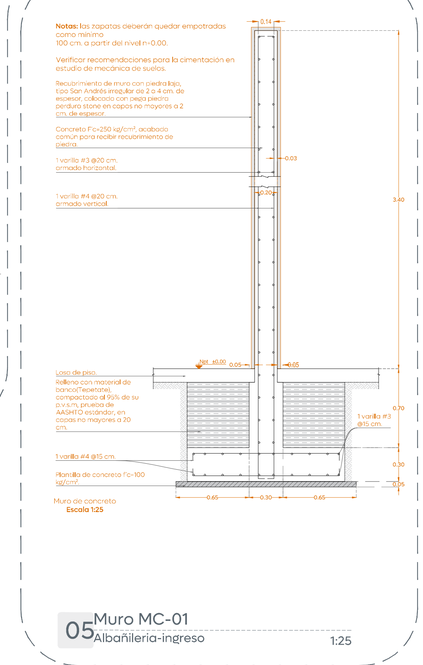

05 Muro MC-01
Albañileria-ingreso
1:25

Gobierno de Zapopan
Ciudad de las niñas y niños
Obras Públicas e Infraestructura
Gestión Integral de la Ciudad

Macrolocalización:

Microlocalización:

Simbología:

Llamado a detalle.

Notas:

Espacio público

Nombre del proyecto:

Construcción de centro comunitario para la tercera edad denominado la Magdalena, etapa 01, frente 03, más obras complementarias, la Magdalena, municipio de Zapopan, Jalisco

Contenido del plano:

Planta, alzado y detalle-albañilerías.

No. Contrato:

DOPI-MUN-PP-EP-LP-075-2025

Director de Obras Públicas e Infraestructura:

Ing. Ismael Jáuregui Castañeda

Jefe de la Unidad de Estudios y Proyectos:

Arq. Edwin Aguiar Escatel

Jefe de área:

Arq. Angela Jazmín Vargas Olmedo

Responsable del proyecto:

Arq. Angela Jazmín Vargas Olmedo

Ubicación:

C. Dalia y C. Amapola
Col. la Magdalena, Zapopan, Jalisco

Fecha: Julio 2025
Escala: Indicada
Cotas: Metros

Clave:

CC-LM-ALB-01

\\nasobp.zapopan.gob.mx\Espacios Públicos\ADMINISTRACION 24-27\PP 2024\5. LA MAGDALENA\Centro Gerontológico La Magdalena\EP\PLANOS\CLUB GERIATRICO\CC-LM-ALB.dwg