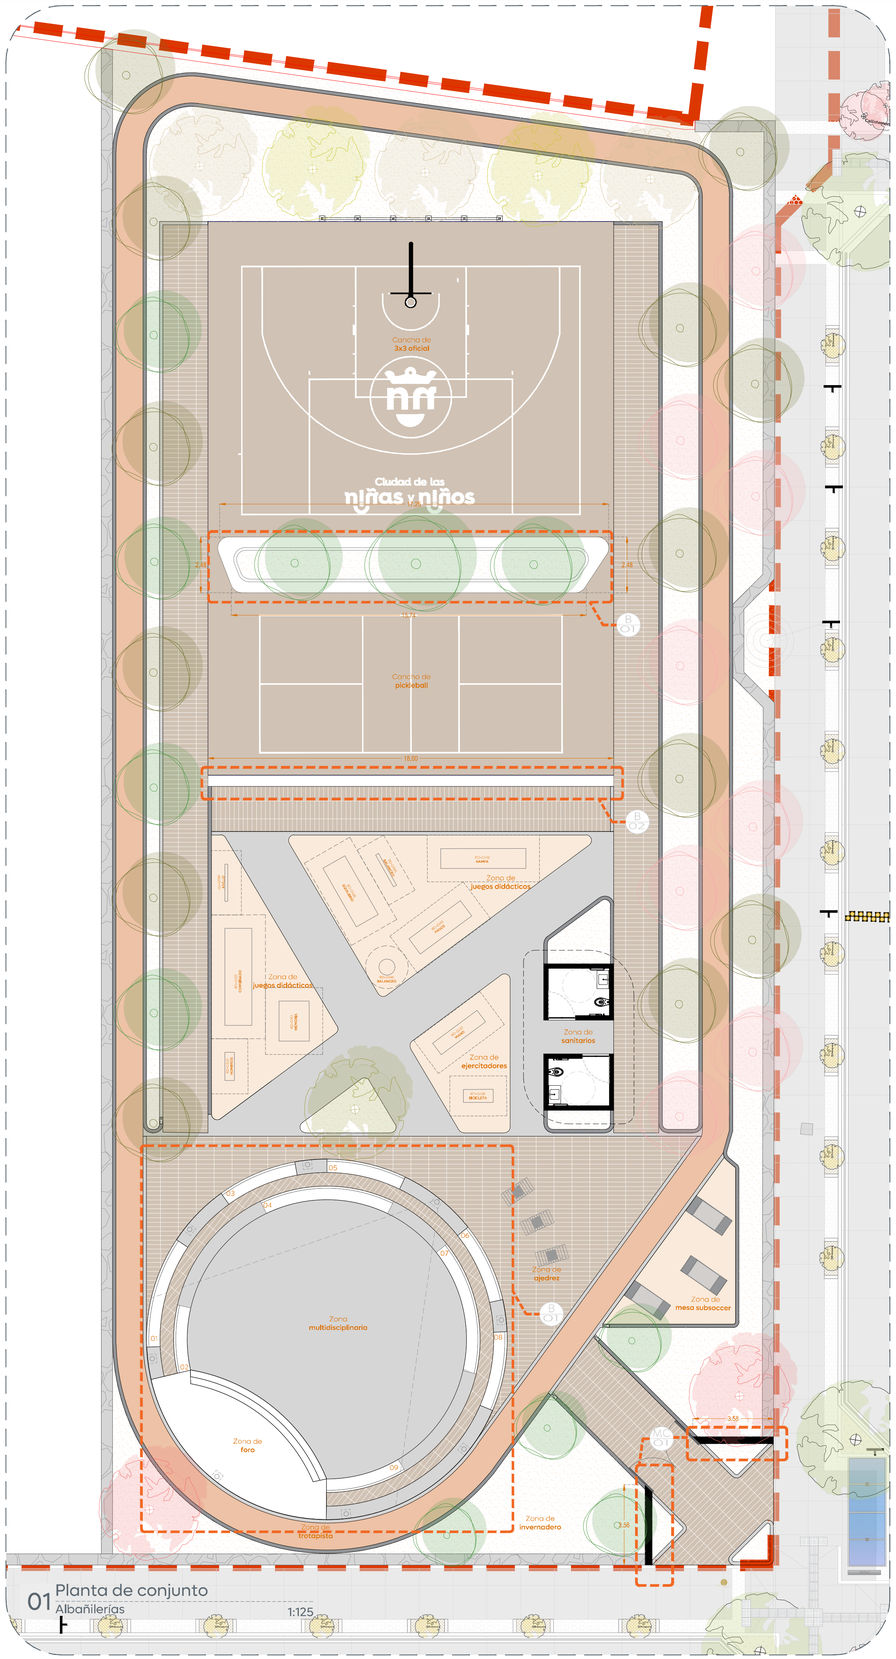

01 Planta de conjunto
Albañilerías
1:125

Repisón y respaldo de concreto f'c=150 kg/cm², reforzado con malla electrosoldada 6x6 , 10/10, acabado pulido.
Nota:
Realizar detalle inferior de repisón a mampostería con cimbra ahogada de 1" de altura por ¼" de espesor y chaflanes de 1" en aristas.
Banca realizada con mampostería de piedra braza a dos caras, con mortero cemento - arena de río en proporción 1:3, calavereado a ras de piedra.
Acabado de piso indicado en CCT-ACA.
Relleno con material de banco (tepetate), compactado al 95% de su p.v.s.m., prueba de aashto estándar, en capas no mayores a 20 cm.
Plantilla de concreto f'c=100 kg/cm².
Terreno natural.

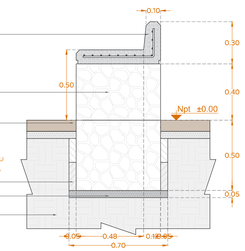

Banca B-01
Escala 1:25

Repisón de concreto f'c=150 kg/cm², reforzado con malla electrosoldada 6x6 , 10/10, acabado pulido.
Nota:
Realizar detalle inferior de repisón a mampostería con cimbra ahogada de 1" de altura por ¼" de espesor y chaflanes de 1" en aristas.
Banca realizada con mampostería de piedra braza a dos caras, con mortero cemento - arena de río en proporción 1:3, calavereado a ras de piedra.
Anclaje de repisón en anclaje de concreto f'c=150 kg/cm, armado con armex 15,15,4 y bastones superiores en horizontal de 20cm,@ 120 cm. max.
Plantilla de concreto f'c=100 kg/cm².
Terreno natural.

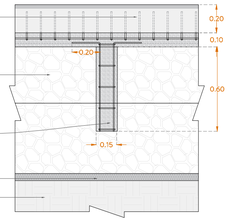

Anclaje banca B-01
Escala 1:25

02 Banca B-01
Albañilería-ingreso
1:25

Repisón de concreto f'c=150 kg/cm², reforzado con malla electrosoldada 6x6 , 10/10, acabado pulido.
Nota:
Realizar detalle inferior de repisón a mampostería con cimbra ahogada de 1" de altura por ¼" de espesor y chaflanes de 1" en aristas.
Banca realizada con mampostería de piedra braza a dos caras, con mortero cemento - arena de río en proporción 1:3, calavereado a ras de piedra.
Acabado de piso indicado en CCT-ACA.
Relleno con material de banco (tepetate), compactado al 95% de su p.v.s.m., prueba de aashto estándar, en capas no mayores a 20 cm.
Plantilla de concreto f'c=100 kg/cm².
Terreno natural.

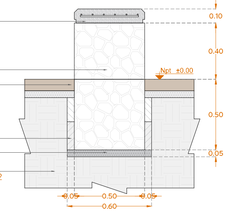

Anclaje banca B-02
Escala 1:25

03 Banca B-02
Albañilería-ingreso
1:25

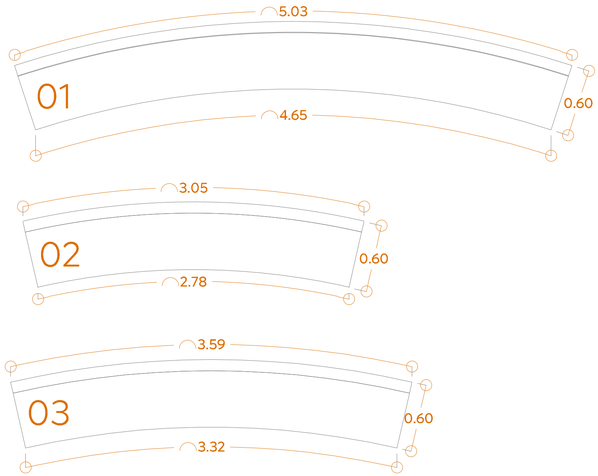

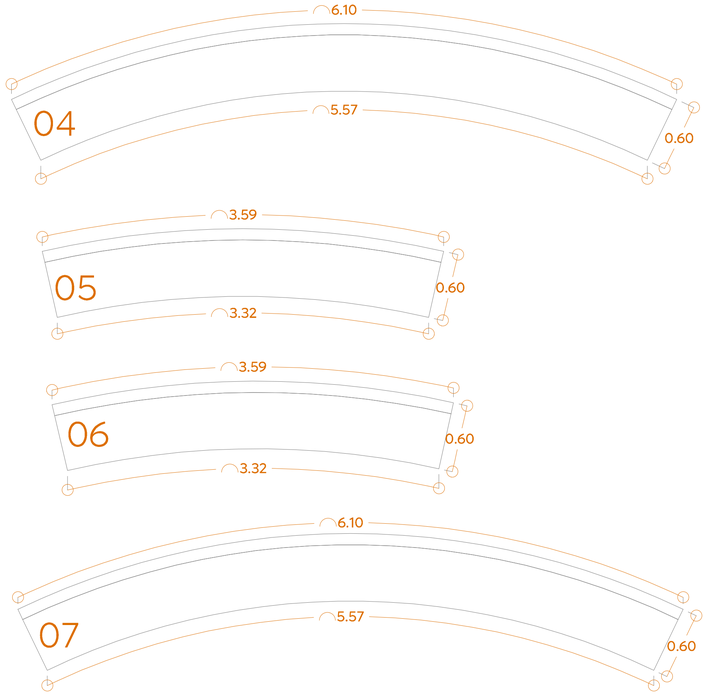

04 Despiece bancas foro
Banca B-01
1:25

Gobierno de Zapopan

Ciudad de las niñas y niños

Obras Públicas e Infraestructura
Gestión Integral de la Ciudad

Macrolocalización:

Microlocalización:

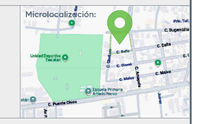

Simbología:

Llamado a detalle.

Notas:

Espacio publico

Nombre del proyecto:
Construcción de centro comunitario para la tercera edad denominado la Magdalena, etapa 01, frente 03, más obras complementarias, la Magdalena, municipio de Zapopan, Jalisco

Contenido del plano:
Planta, alzado y detalle-albañilerías.

No. Contrato:
DOPI-MUN-PP-EP-LP-075-2025

Director de Obras Públicas e Infraestructura:
Ing. Ismael Jáuregui Castañeda

Jefe de la Unidad de Estudios y Proyectos:
Arq. Edwin Aguiar Escatel

Jefe de área:	Responsable del proyecto:
Arq. Angela Jazmín Vargas Olmedo	Arq. Angela Jazmín Vargas Olmedo

Ubicación:
C. Dalia y C. Amapola
Col. la Magdalena, Zapopan, Jalisco

Fecha: Julio 2025
Escala: Indicada
Cotas: Metros

Clave:
CC-LM-ALB-02

\\nasobp.zapopan.gob.mx\Espacios Públicos\ADMINISTRACION 24-27\PP 2024\5. LA MAGDALENA\Centro Gerontológico La Magdalena\EP\PLANOS\CLUB GERIATRICO\CC-LM-ALB.dwg