






01 Planta de conjunto
Baños
Escala 1:50

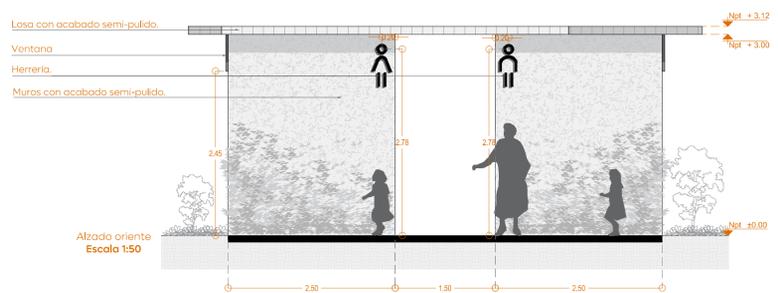


02 Alzado oriente
Baños
Escala 1:50

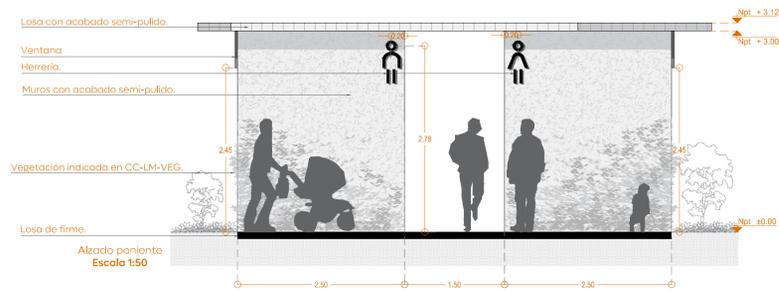


03 Alzado poniente
Baños
Escala 1:50

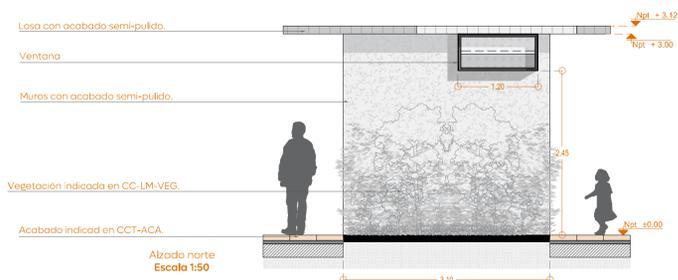

04 Alzado norte
Baños
Escala 1:50

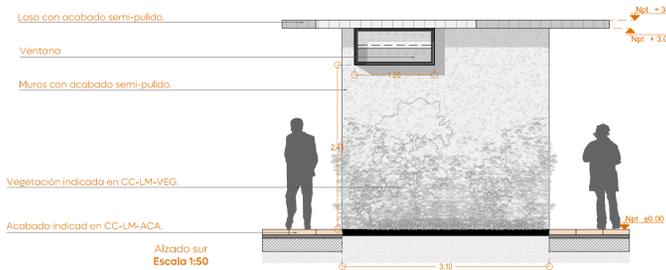

05 Alzado sur
Baños
Escala 1:50

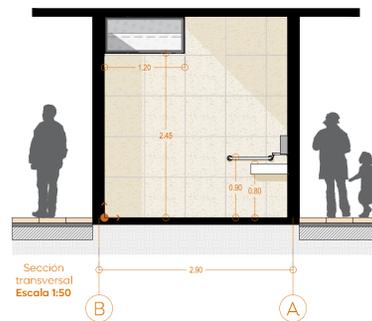

06 Sección transversal
Baño tipo
Escala 1:50



07 Sección longitudinal
Baño tipo
Escala 1:50



08 Imagen objetivo
Baños-Exterior
Sin escala

Notas:

Nombre del proyecto: Construcción de centro comunitario para la tercera edad denominado la Magdalena, etapa 01, frente 03, más obras complementarias, la Magdalena, municipio de Zapopan, Jalisco	
Contenido del plano: Planta, alzado y sección-Baños	
No. Contrato: DOPJ-MUN-PP-EP-LP-075-2025	
Director de Obras Públicas e Infraestructura: Ing. Ismael Jáuregui Costañeda	
Jefe de la Unidad de Estudios y Proyectos: Arq. Edwin Aguiar Escatell	
Jefe de área: Arq. Angélica Jazmin Vargas Olmedo	Responsable del proyecto: Arq. Angélica Jazmin Vargas Olmedo
Ubicación: C. Dalia y C. Amigola Col. la Magdalena, Zapopan, Jalisco	
Fecha: Julio 2025	Clave:
Escala: Indicada	Cotas: Metros