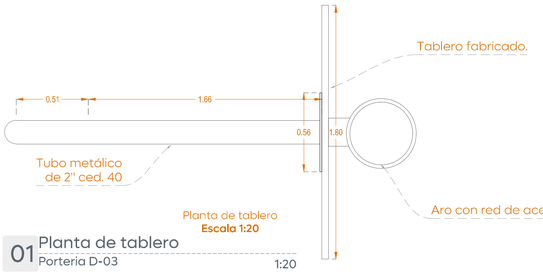

Planta de tablero
Escala 1:20

01 Planta de tablero
Porteria D-03 — 1:20

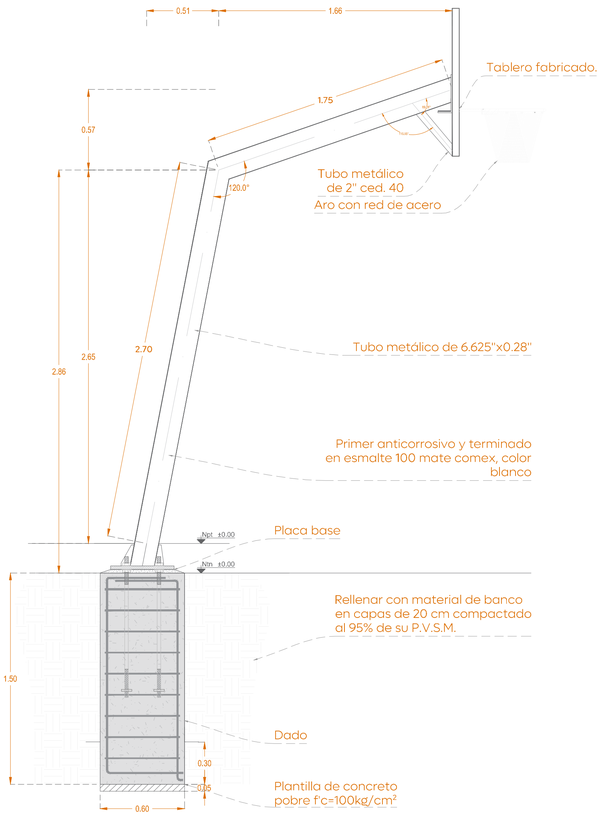

Alzado lateral de tablero
Escala 1:20

02 Alzado lateral de tablero
Porteria D-03 — 1:20

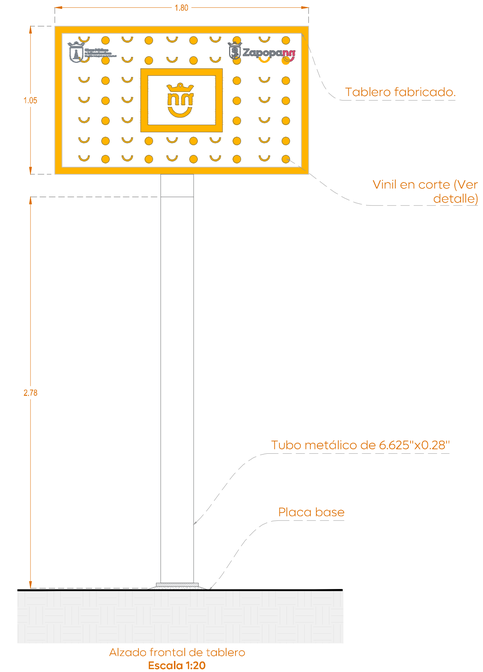

Alzado frontal de tablero
Escala 1:20

03 Alzado frontal de tablero
Porteria D-03 — 1:20

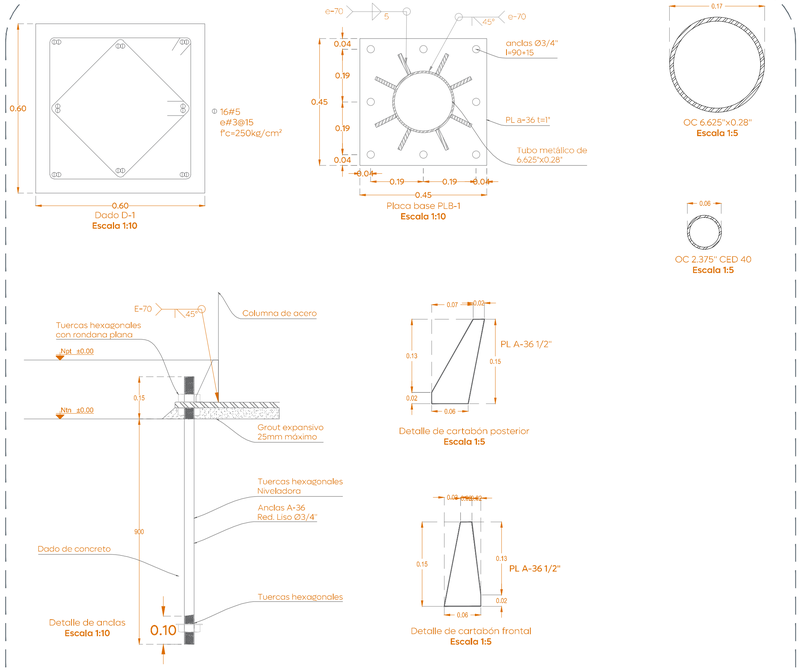

04 Detalles estructurales
Porteria D-03 — Escala indicada

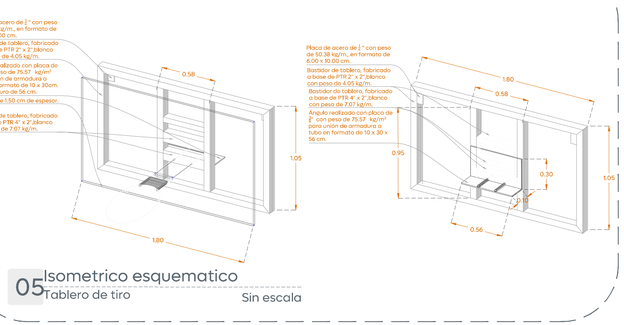

05 Isometrico esquematico
Tablero de tiro — Sin escala

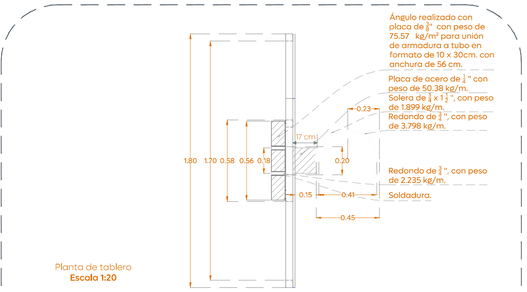

Planta de tablero
Escala 1:20

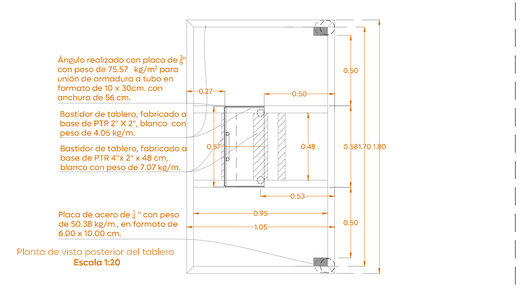

Planta de vista posterior del tablero
Escala 1:20

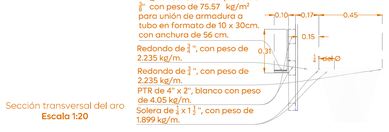

Sección transversal del aro
Escala 1:20

06 Armadura de tablero
Tablero de tiro — 1:20

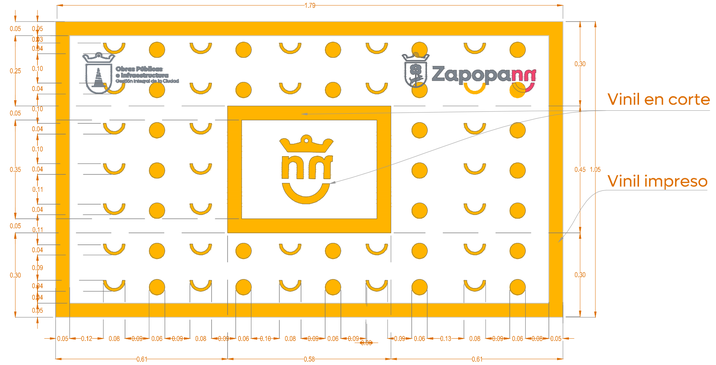

07 Detalle de vinil
Tablero — 1:10

08 Imagen objetivo
Cancha 3x3 oficial — Sin escala

Gobierno de Zapopan
Ciudad de las niñas y niños
Obras Públicas e Infraestructura
Gestión Integral de la Ciudad

Macrolocalización:

Microlocalización:

Simbología:
Clave Elevación
Niveles terminados de elevación.

Notas:

Espacio publico

Nombre del proyecto:
Construcción de centro comunitario para la tercera edad denominado la Magdalena, etapa 01, frente 03, más obras complementarias, la Magdalena, municipio de Zapopan, Jalisco

Contenido del plano:
Planta , detalles y imagen-portería cancha 3 x 3 oficial.

No. Contrato:
DOPI-MUN-PP-EP-LP-075-2025

Director de Obras Públicas e Infraestructura:
Ing. Ismael Jáuregui Castañeda

Jefe de la Unidad de Estudios y Proyectos:
Arq. Edwin Aguiar Escatel

Jefe de área:	Responsable del proyecto:
Arq. Angela Jazmín Vargas Olmedo	Arq. Angela Jazmín Vargas Olmedo

Ubicación:
C. Dalia y C. Amapola
Col. la Magdalena, Zapopan, Jalisco

Fecha: Julio 2025
Escala: Indicada
Cotas: Metros
Clave:
CC-LM-CAN-02

\\nasobp.zapopan.gob.mx\Espacios Públicos\ADMINISTRACION 24-27\PP 2024\5. LA MAGDALENA\Centro Gerontológico La Magdalena\EP\PLANOS\CLUB GERIATRICO\CC-LM-CAN.dwg