



Alcances Generales/Simbología:

Línea sanitaria PVC Serie 25	
Línea sanitaria PVC Sanitario de norma	
Línea de ventilación PVC Sanitario de norma	
Longitud-pendiente-dímetro (m) - millar - (cm)	12.00 -10- 20
Número de registro	01
Cota de rasante	1594.20
Profundidad	2.80
Cota de arrastre	1591.40
Registro Sanitario	
Codo PVC 45°	
Sube codo PVC	
Cople reductor PVC	
Yee pvc	
Sentido de flujo pluvial por tubería	
Levantamiento topográfico	
Línea sanitaria PVC Serie 20 existente	
Pozo de visita existente	

Notas:

Nombre del proyecto:  
 Construcción de centro comunitario para la tercera edad denominado la Magdalena, etapa 01, frente 03, más obras complementarias, la Magdalena, municipio de Zapopan, Jalisco

Contenido del plano:  
 Proyecto de instalaciones sanitarias

No. Contrato:  
 DOPI-MUN-PP-EP-LP-075-2025

Director de Obras Públicas e Infraestructura:  
 Ing. Ismael Jáuregui Castañeda


Jefe de la Unidad de Estudios y Proyectos:  
 Arq. Edwin Aguiar Escatel

Jefe de área:  
 Ing. Adhad Yigael Gurrola Soto


Responsable del proyecto:  
 Ing. Raul Alejandro Martin Casiano

Ubicación:  
 Calle Amapola  
 Colonia La Magdalena, Zapopan, Jalisco

Fecha: Julio 2025  
 Escala: Indicada  
 Cotas: Metros

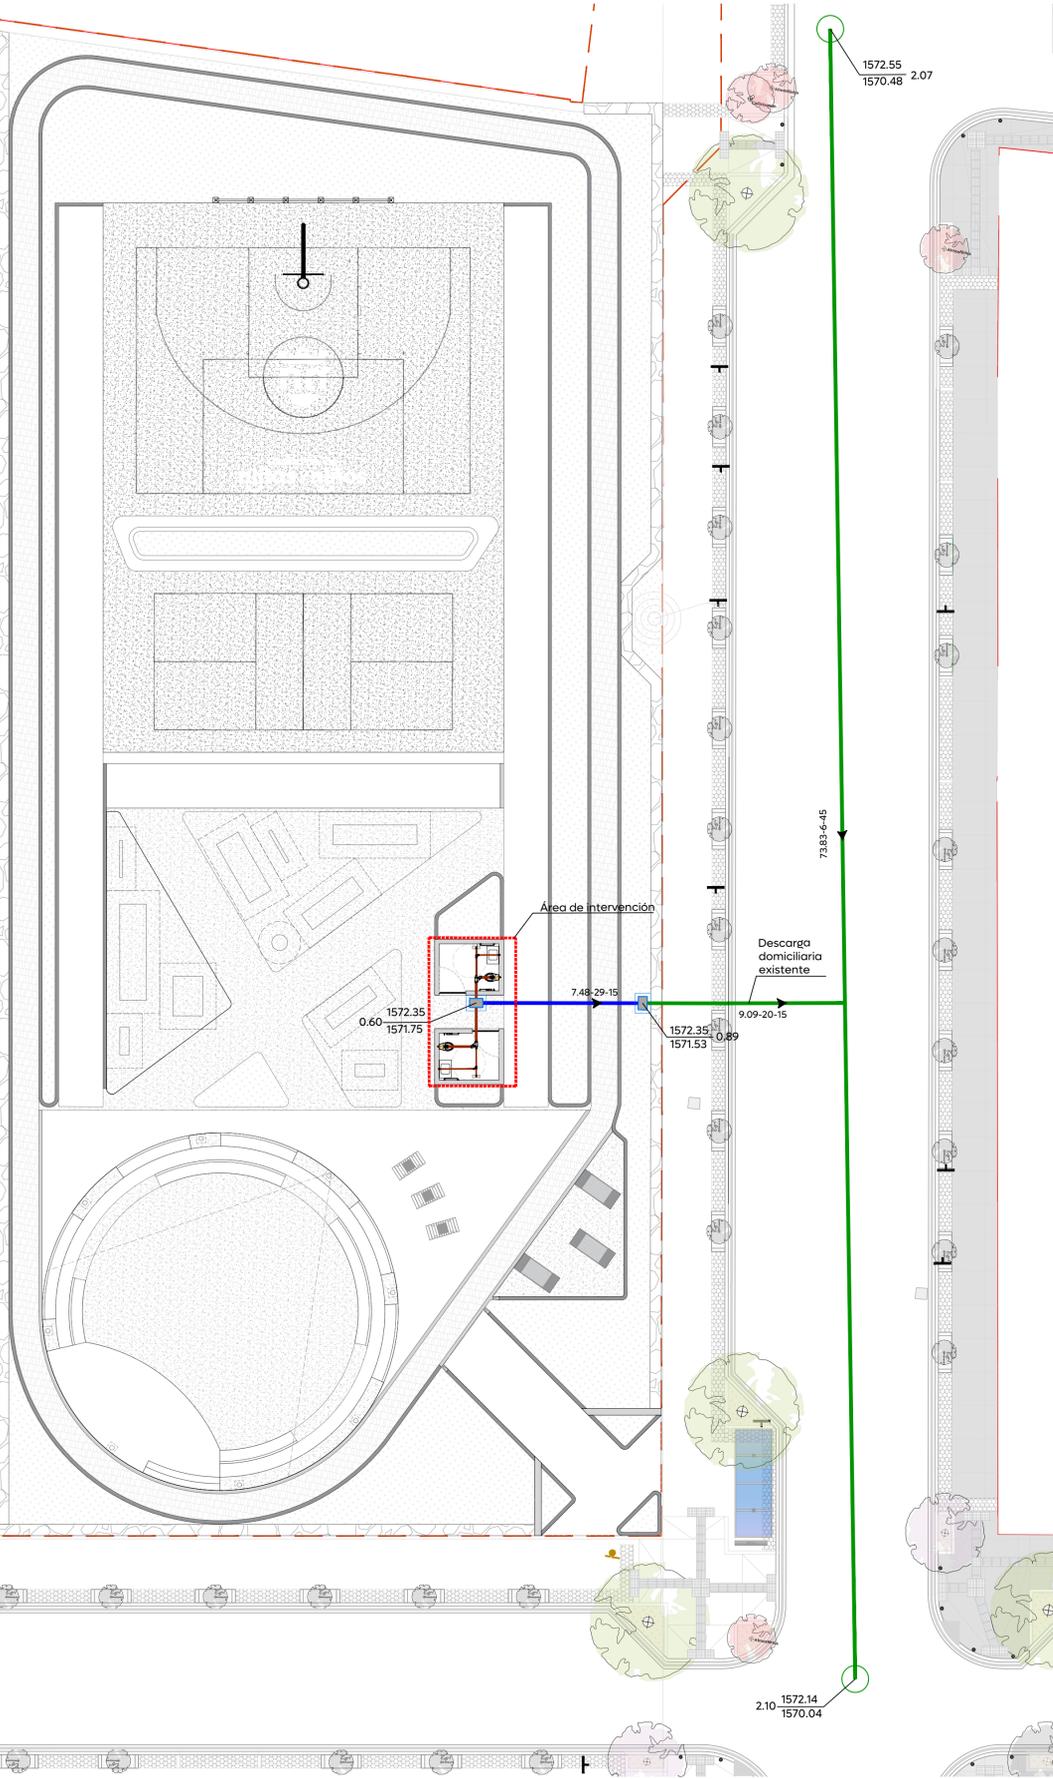

**01** Centro Comunitario La Magdalena  
 DRE-01 Escala 1:150

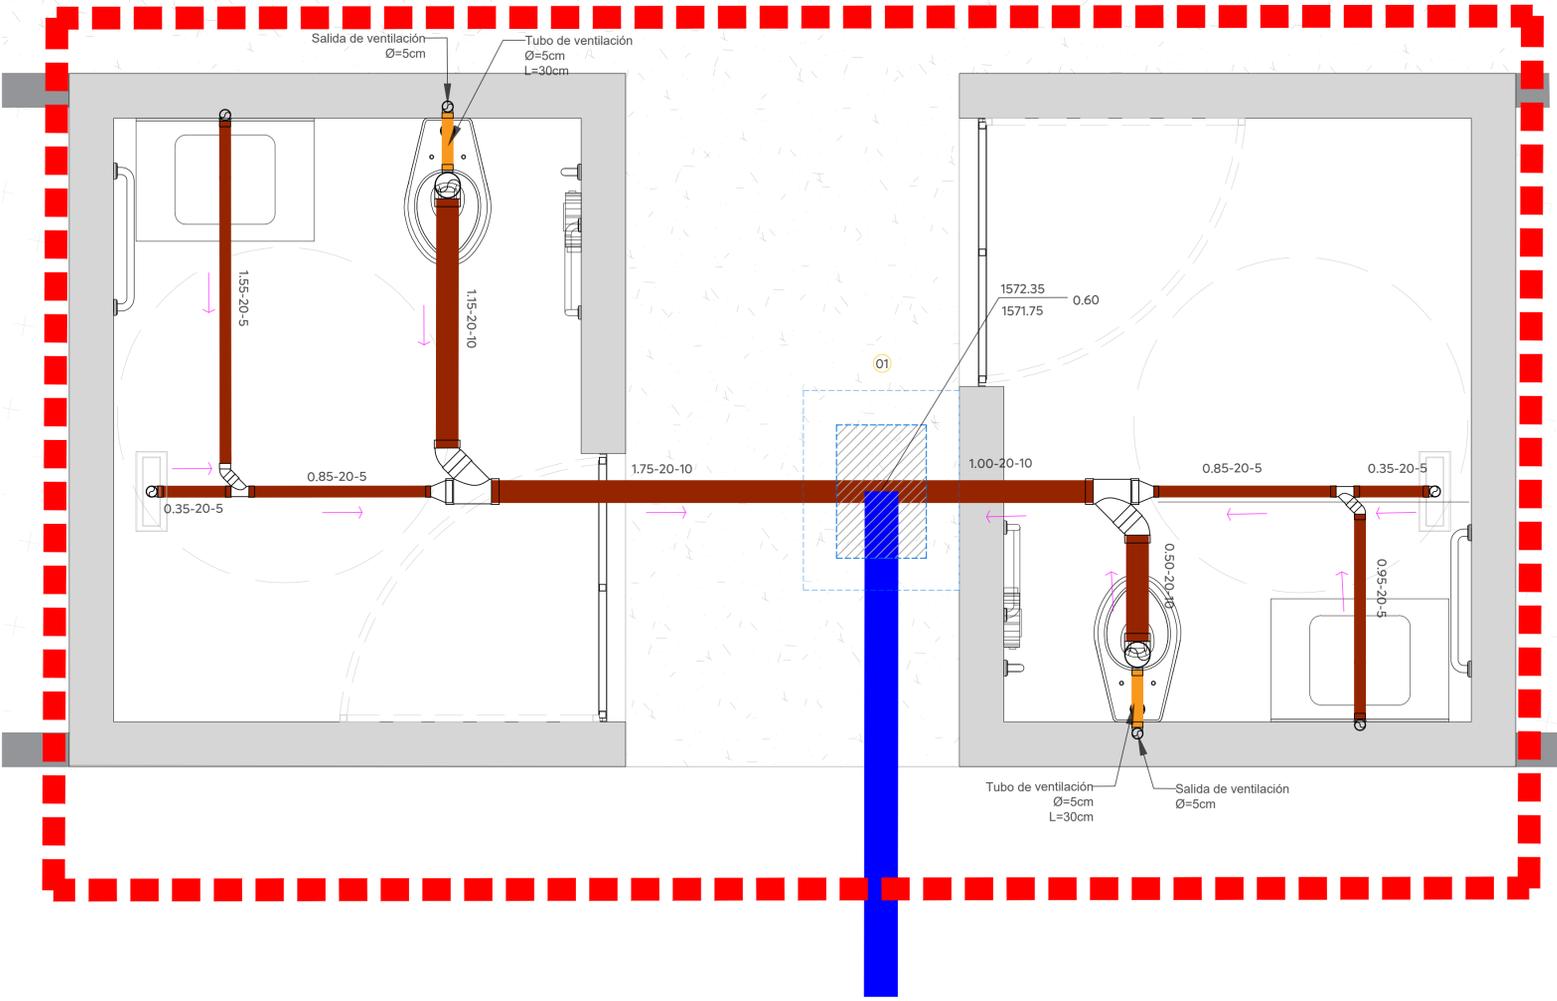

**02** Área de intervención  
 DRE-01 Escala 1:15

Infraestructura