



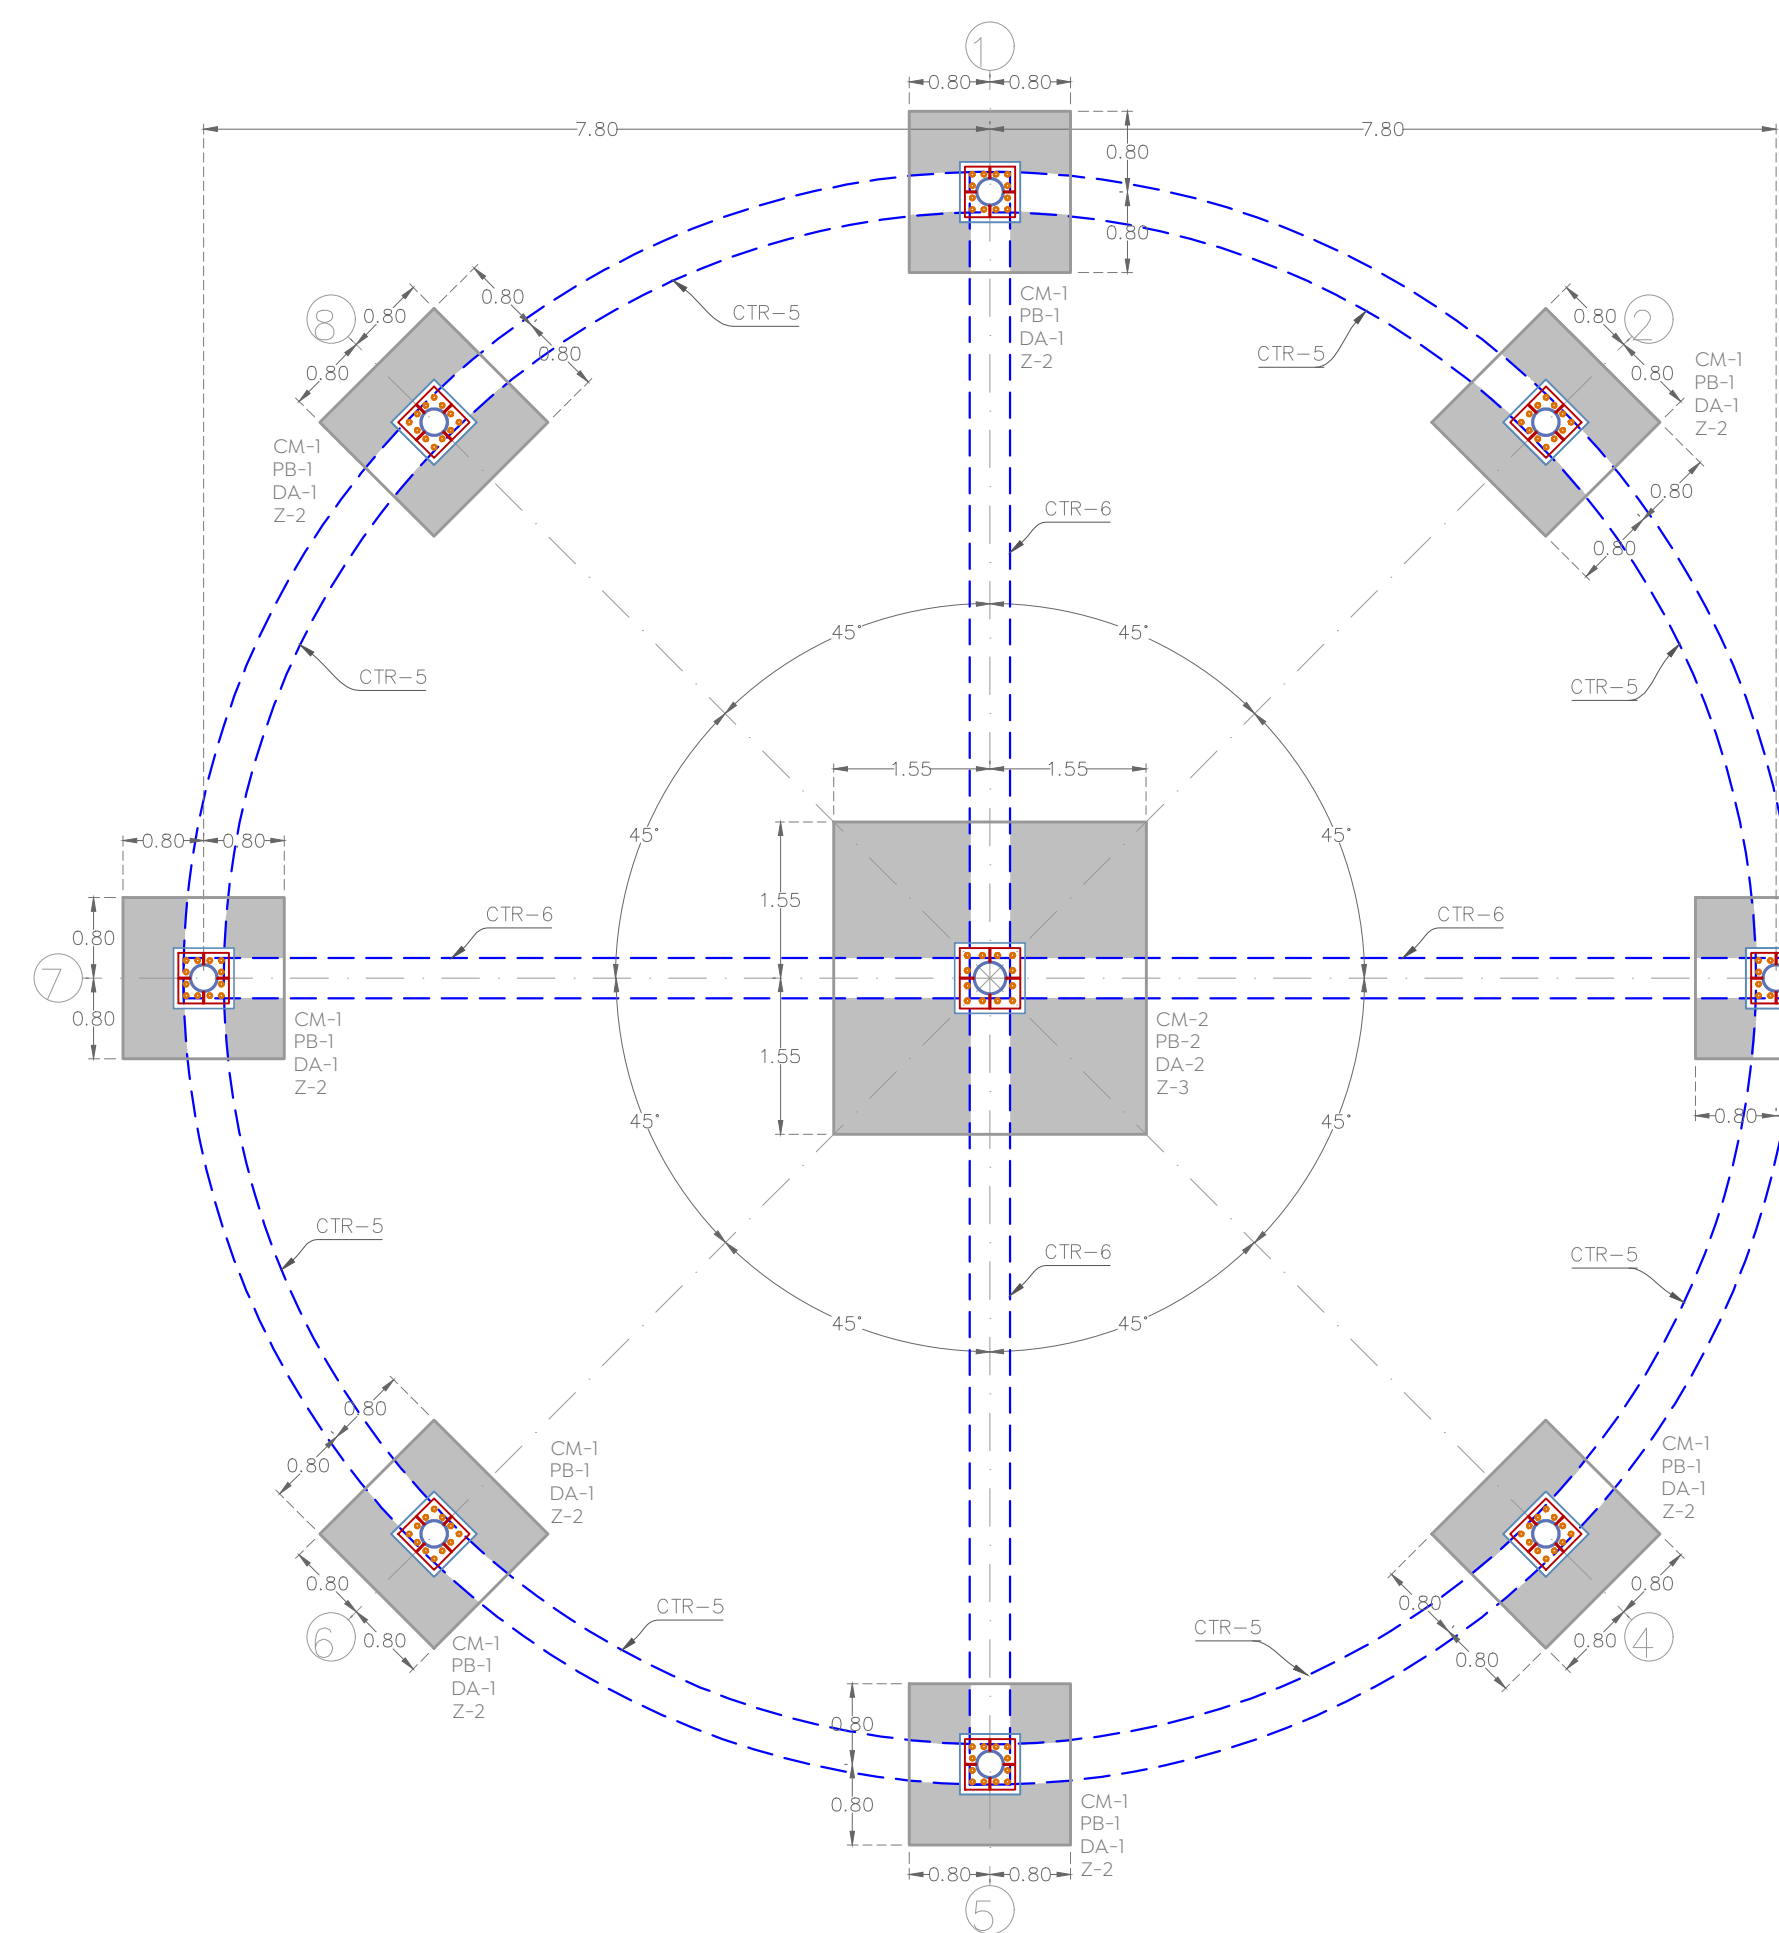

Planta de cimentación
NPT+ 3.30

Tabla de Zapatas, f'c = 250 kg/cm2											
No.	Dimensiones	H	q adm	Df	NDZ	Armado (As) Farrilla Inferior	Armado (As) Farrilla Superior	Tipo			
	A (cm)	B (cm)	cm	cm	cm	cm	cm				
Z-2	160	160	30	10.00	-150	-150	1#4#20	1#4#20	Asa	Asa	Central
Z-3	310	310	40	10.00	-150	-150	1#5#20	1#5#20	-	-	Central


*Recubrimiento libre para zapatas 5.0cm, utilizar silletas prefabricadas para calzar el acero.

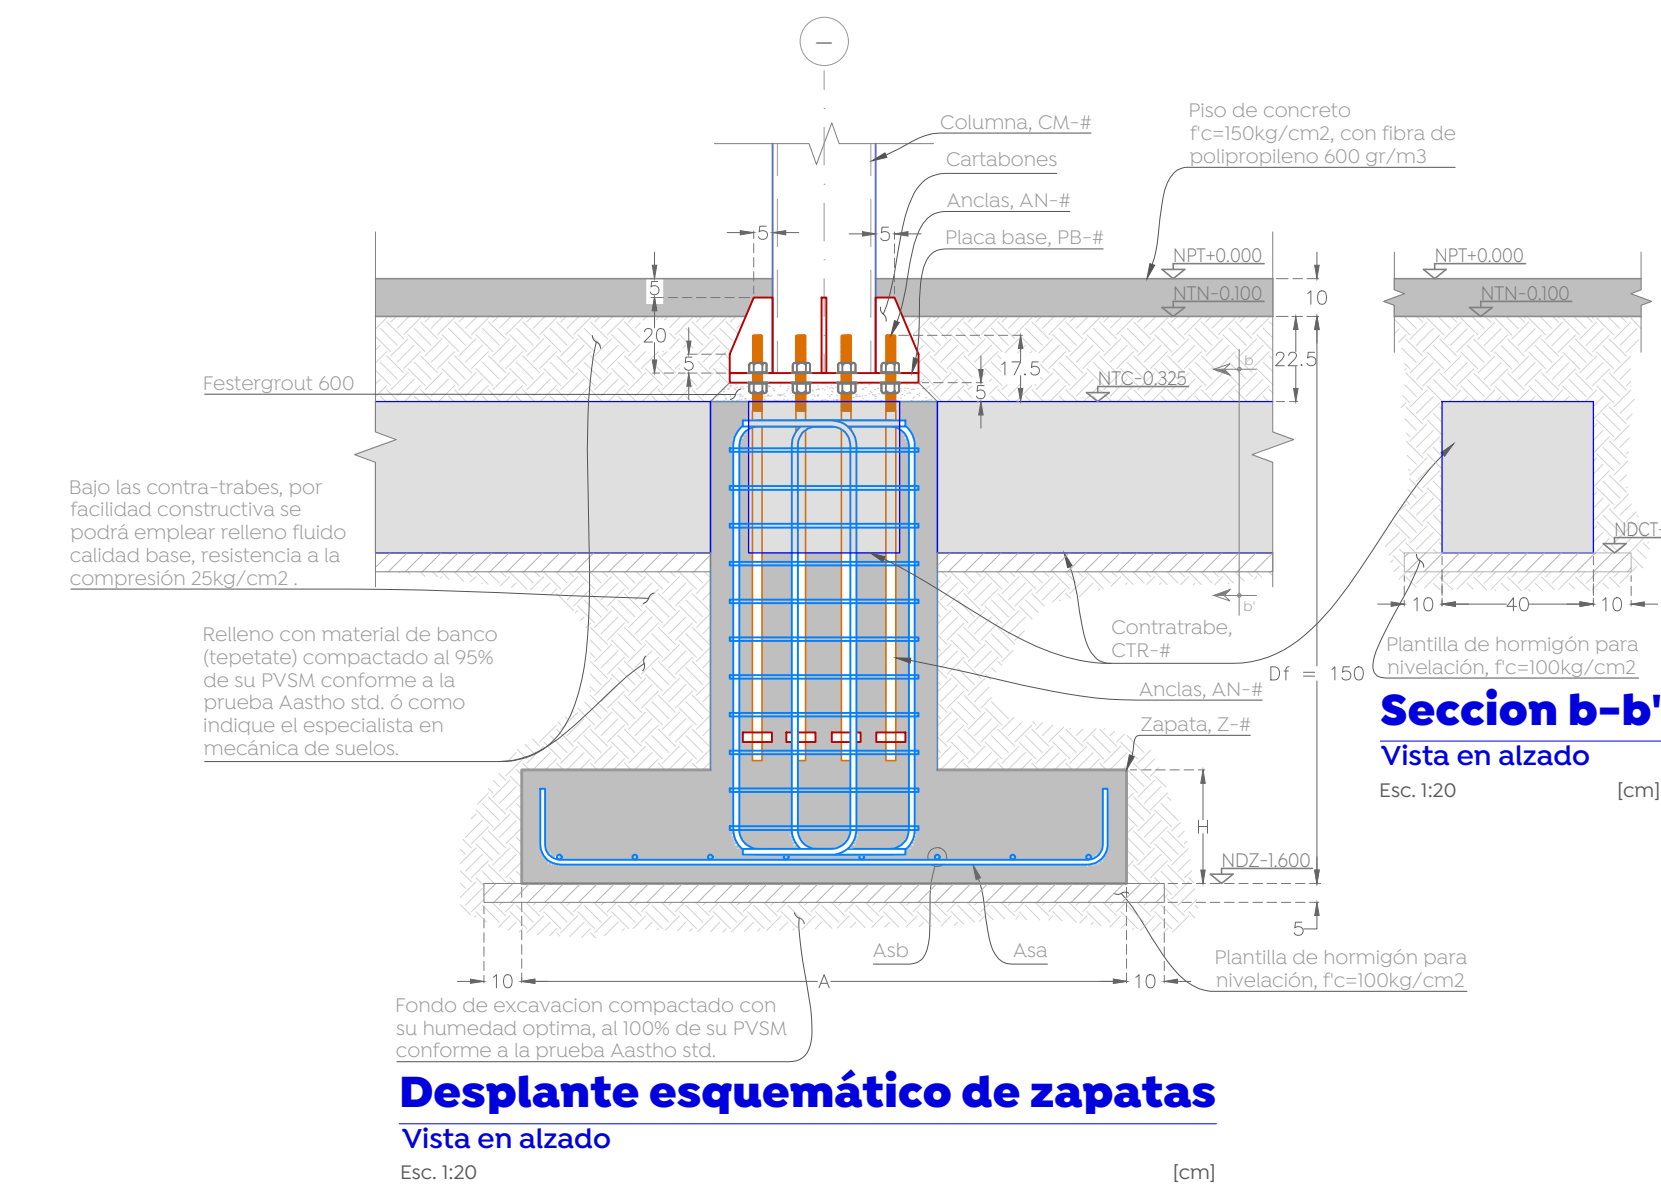

Desplante esquemático de zapatas

Vista en alzado


Esc. 1:20

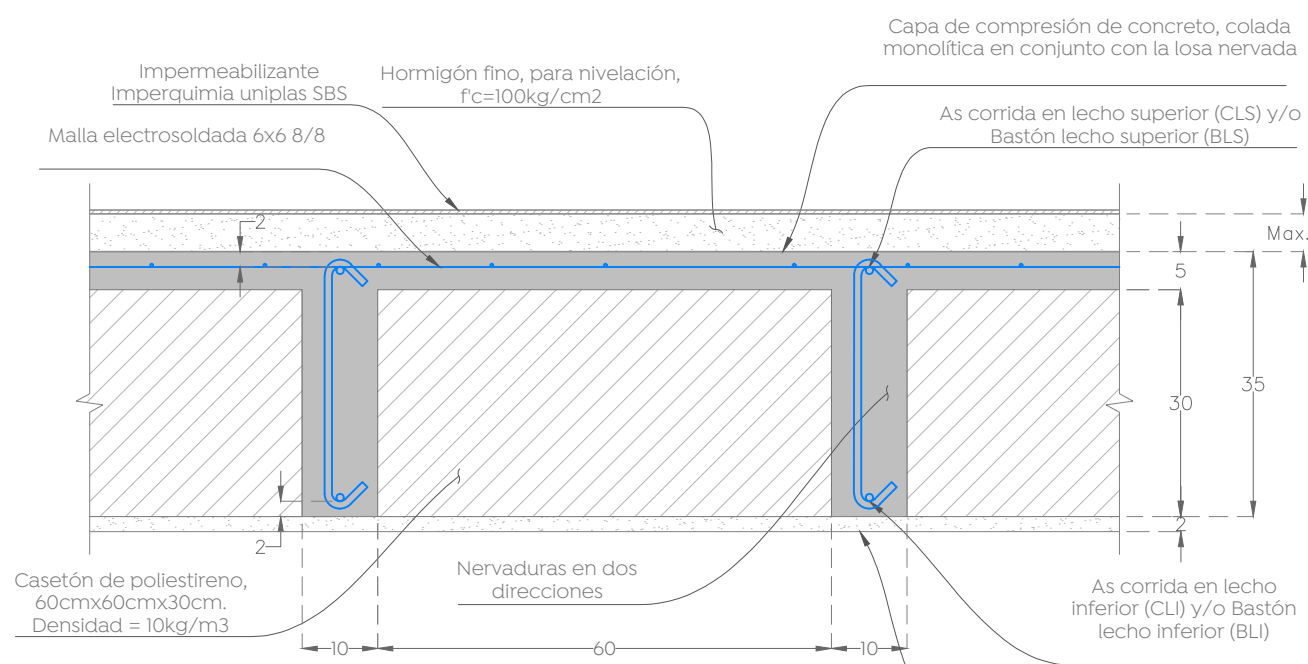


Sección tipo de losa nervada

Planta de cubierta

Esc. 1:10

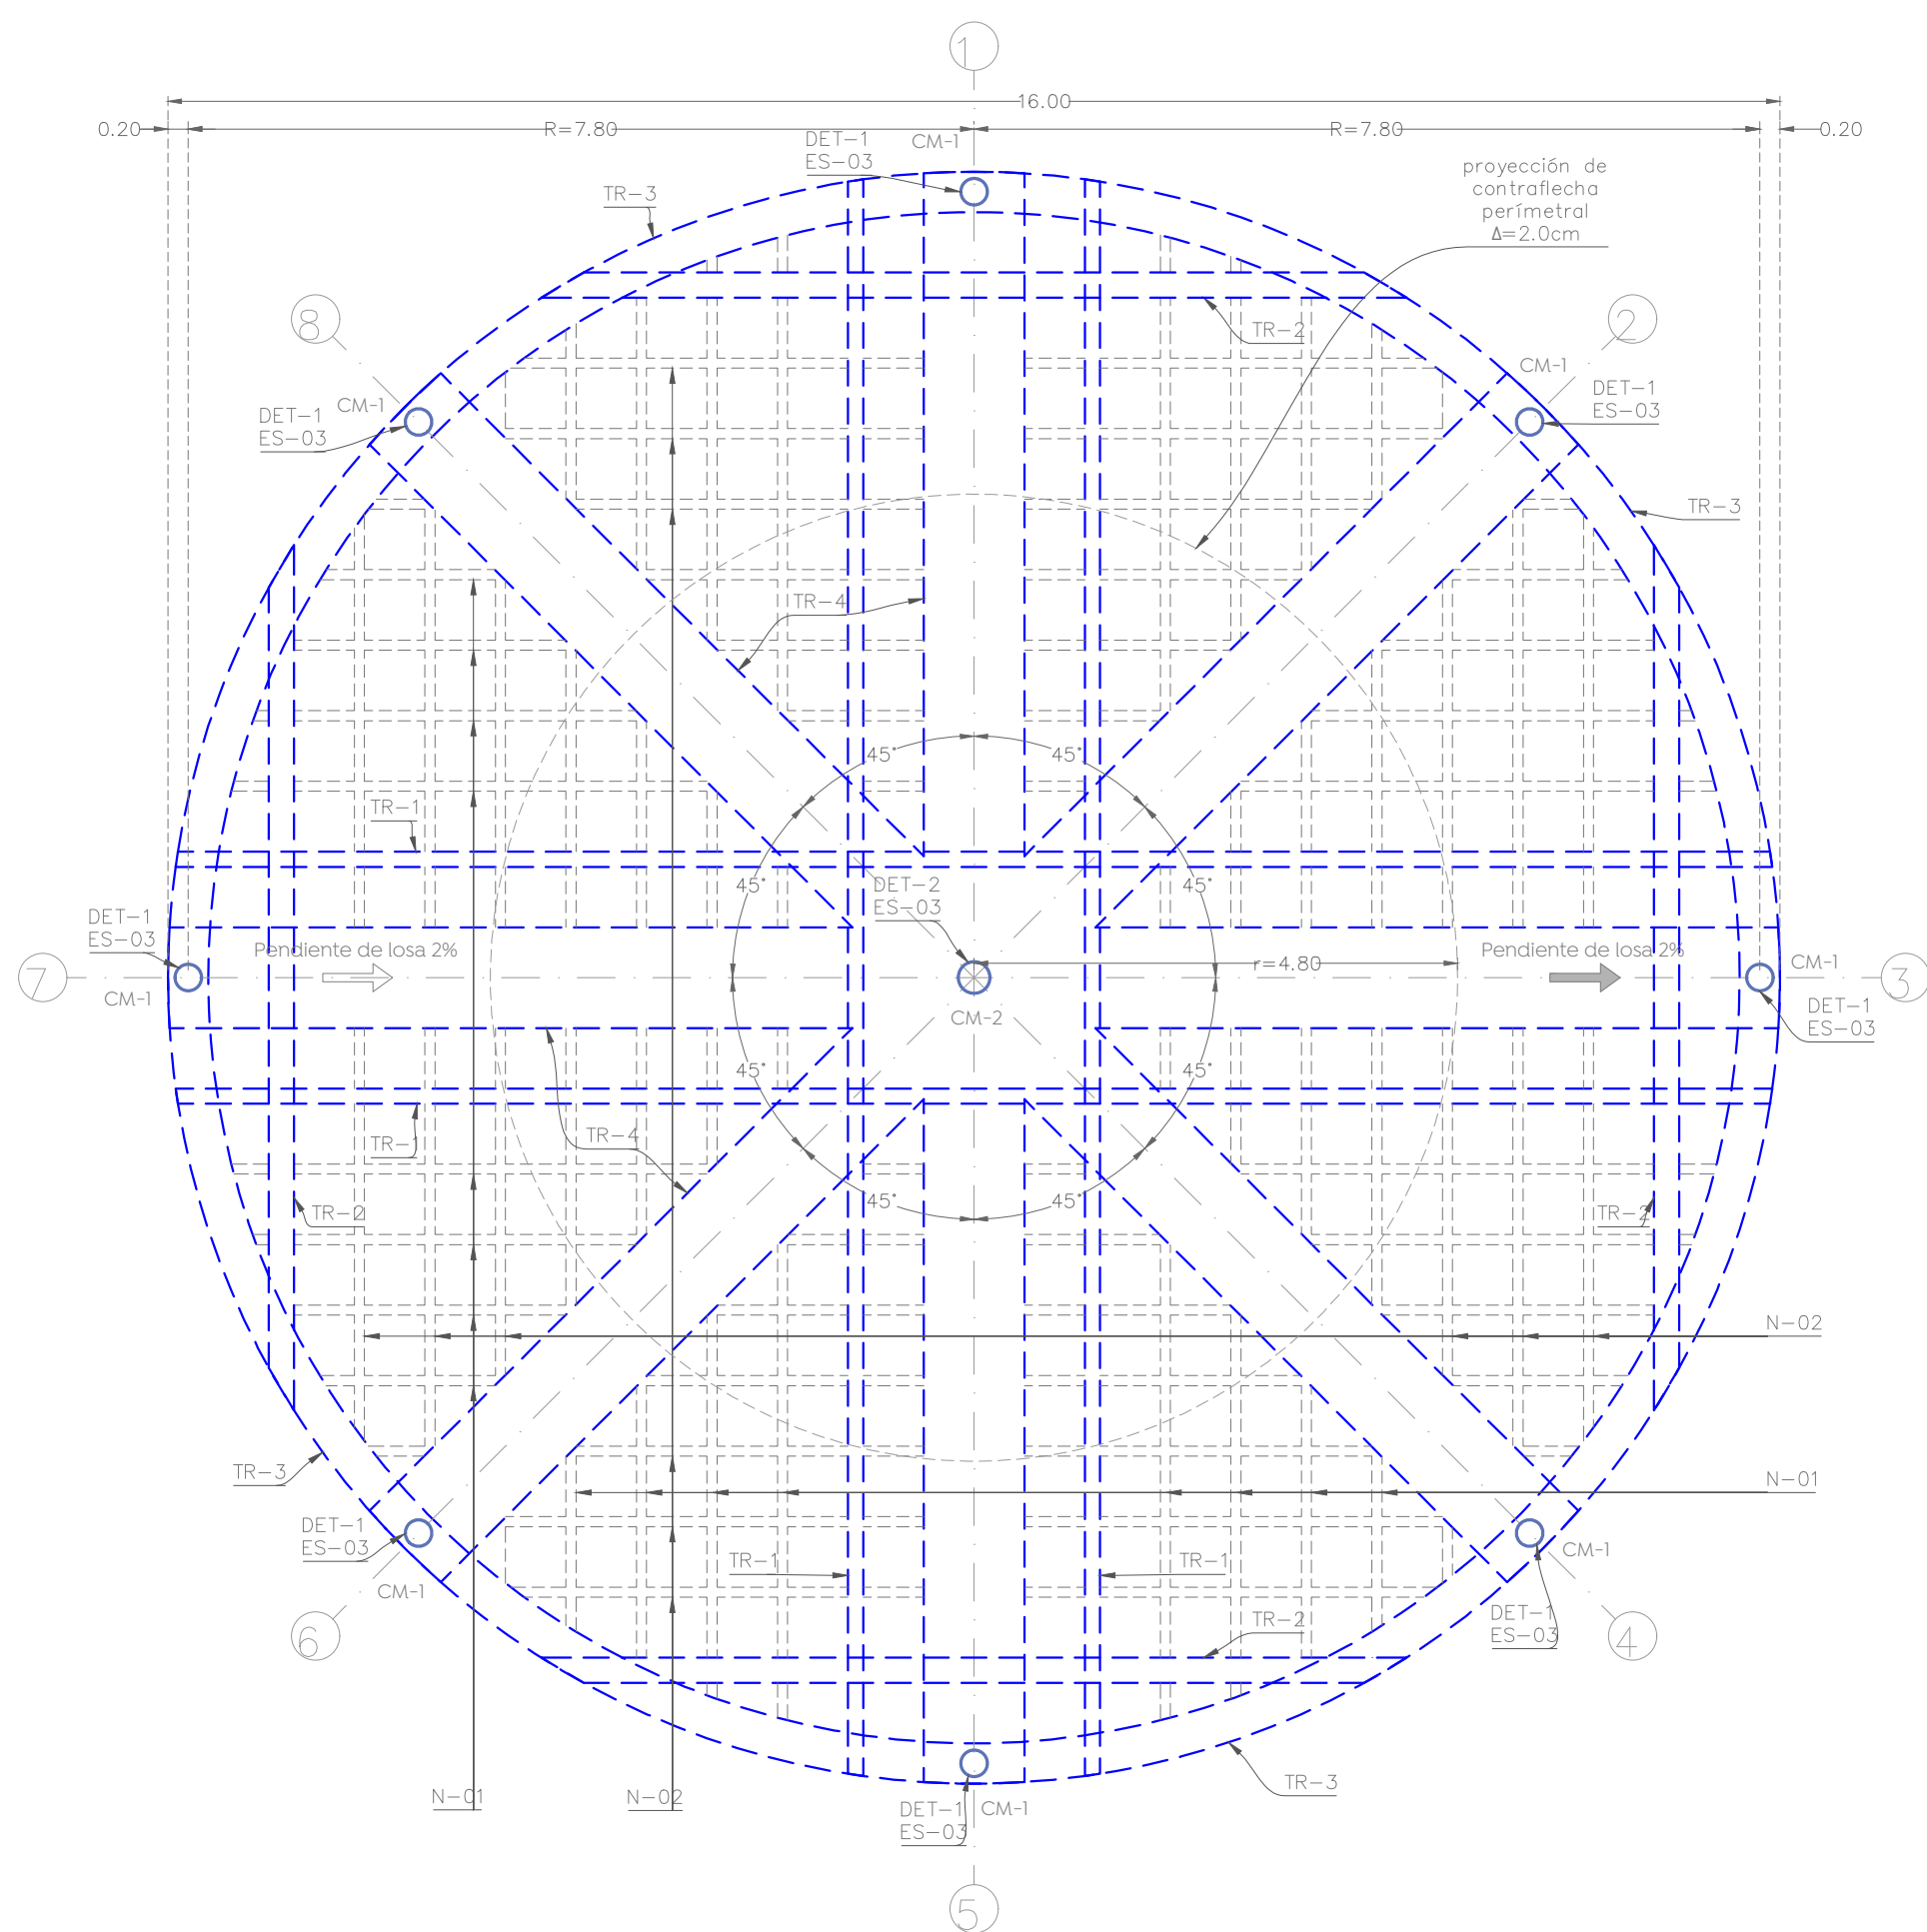


Planta de cubierta
NPT+ 3.30

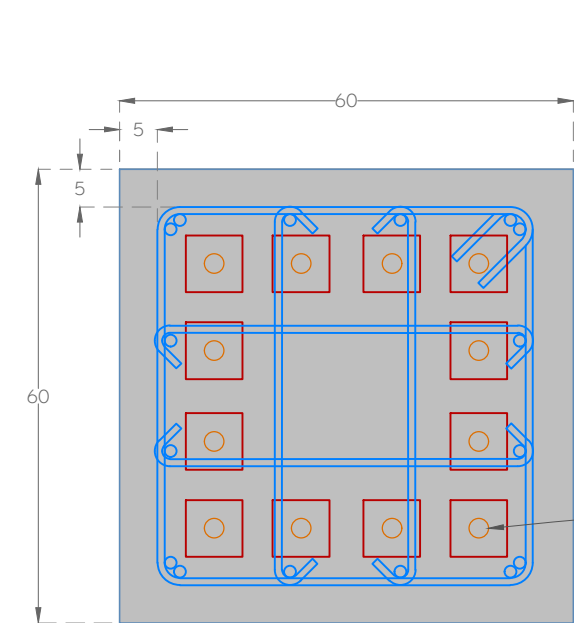

Dado, DA-1


Vista en planta

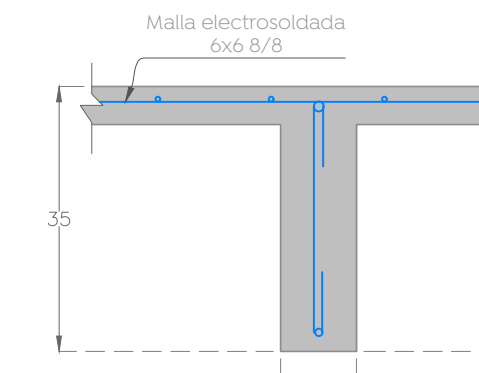

Nervadura, N-1


f'c=350 kg/cm

Esc. 1:10

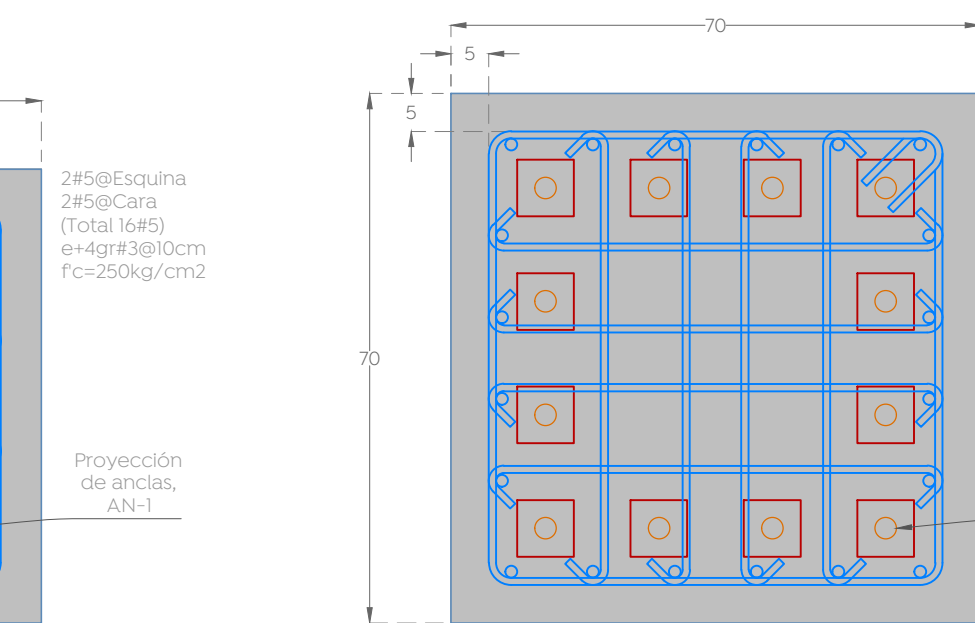

Dado, DA-2

Vista en planta

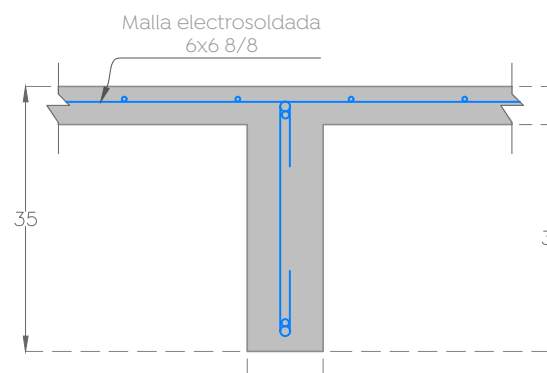

Nervadura, N-2

f'c=350 kg/cm


Esc. 1:10

Trabe, TR-1

f'c=350kg/cm2

Esc. 1:100

[cm]

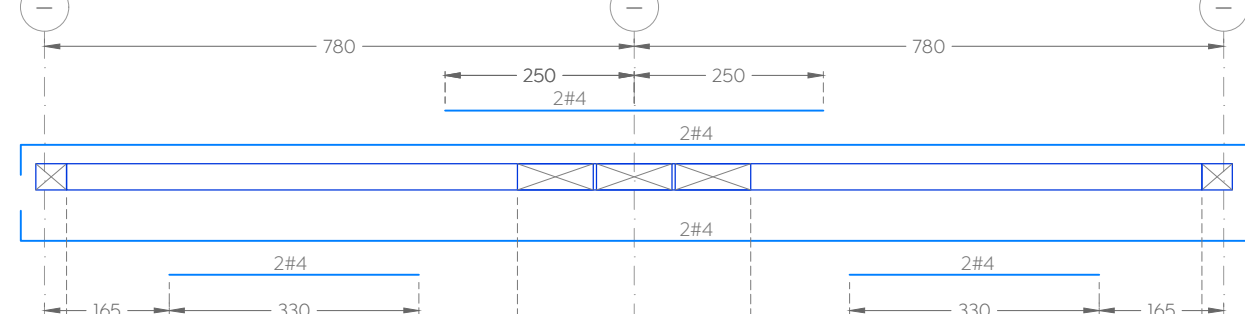


Trabe, TR-2

f'c=350kg/cm2

Esc. 1:100

[cm]

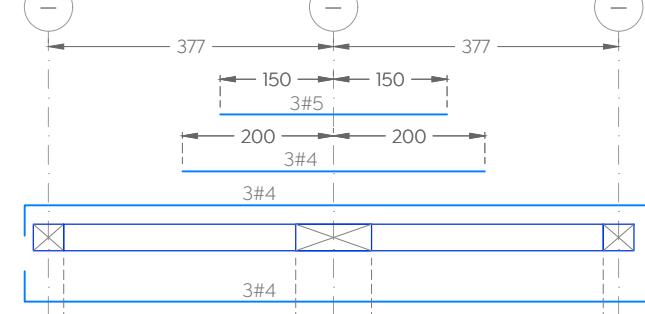


Trabe, TR-3

Vista en sección

Esc. 1:10

[cm]

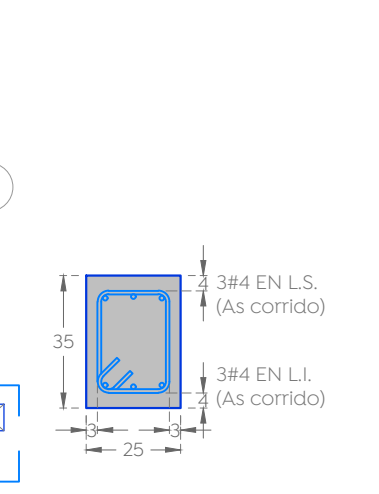


Trabe, TR-4

f'c=350kg/cm2

Esc. 1:100

[cm]

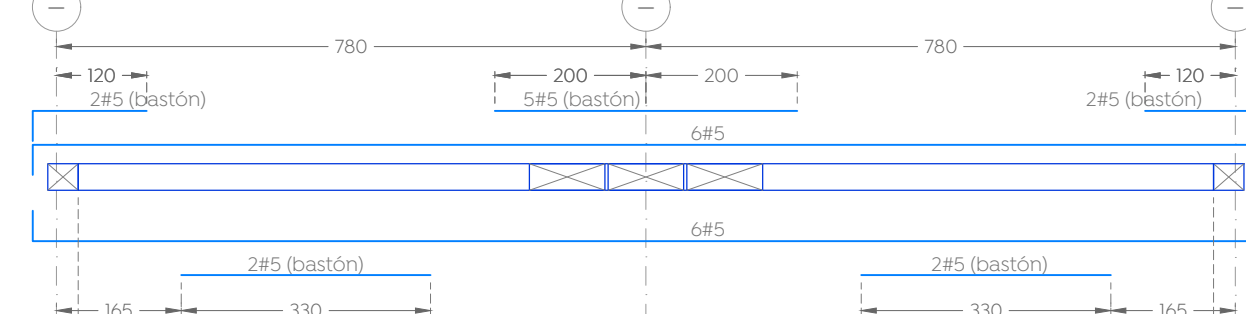

[cm]

[cm]

