
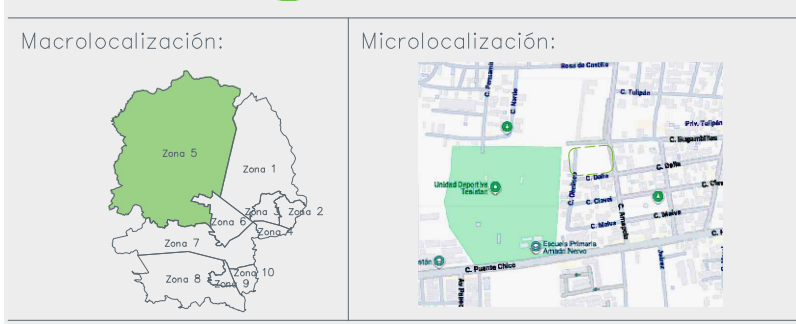
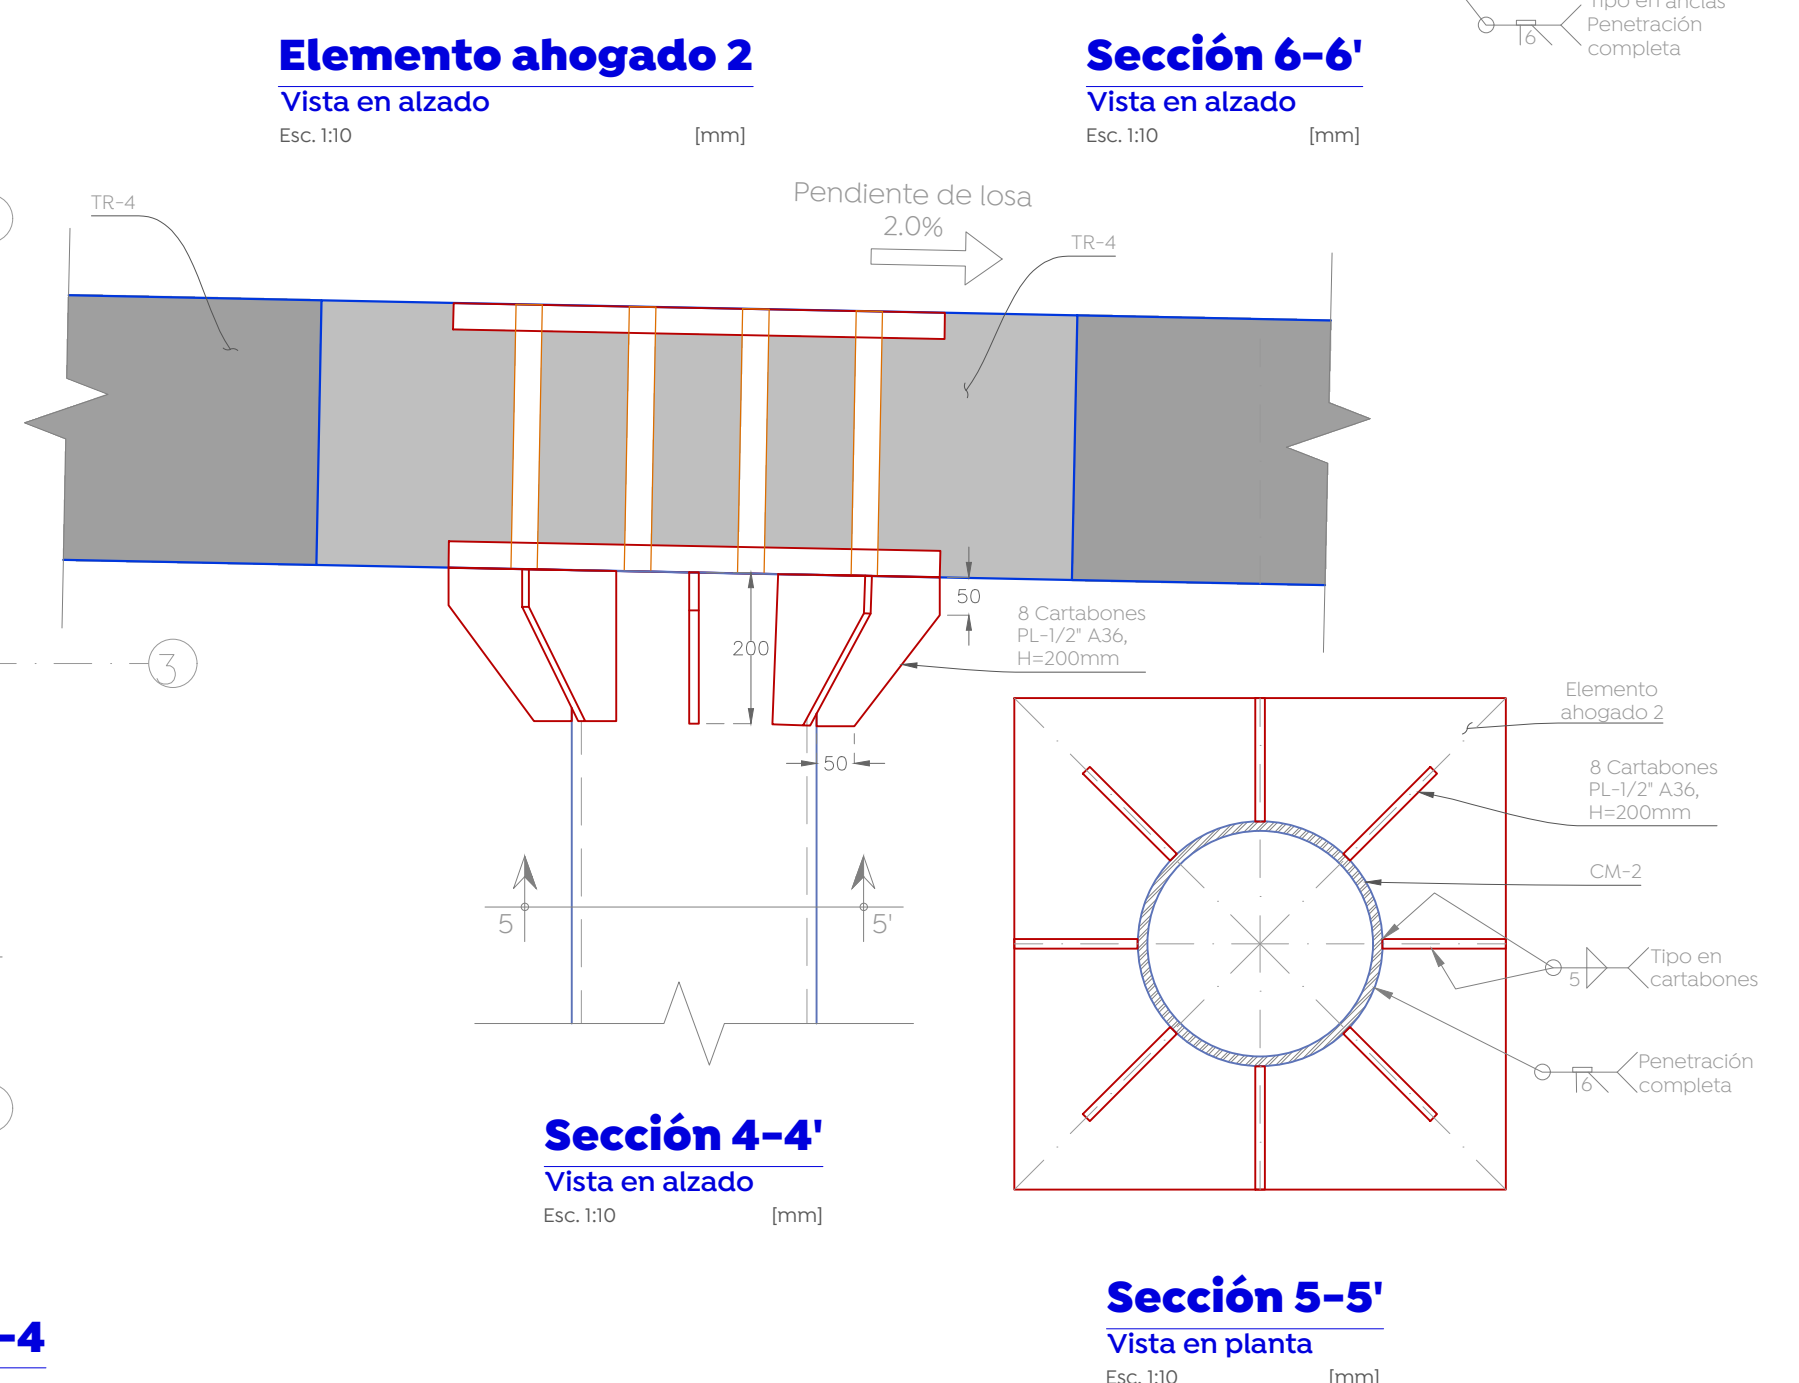
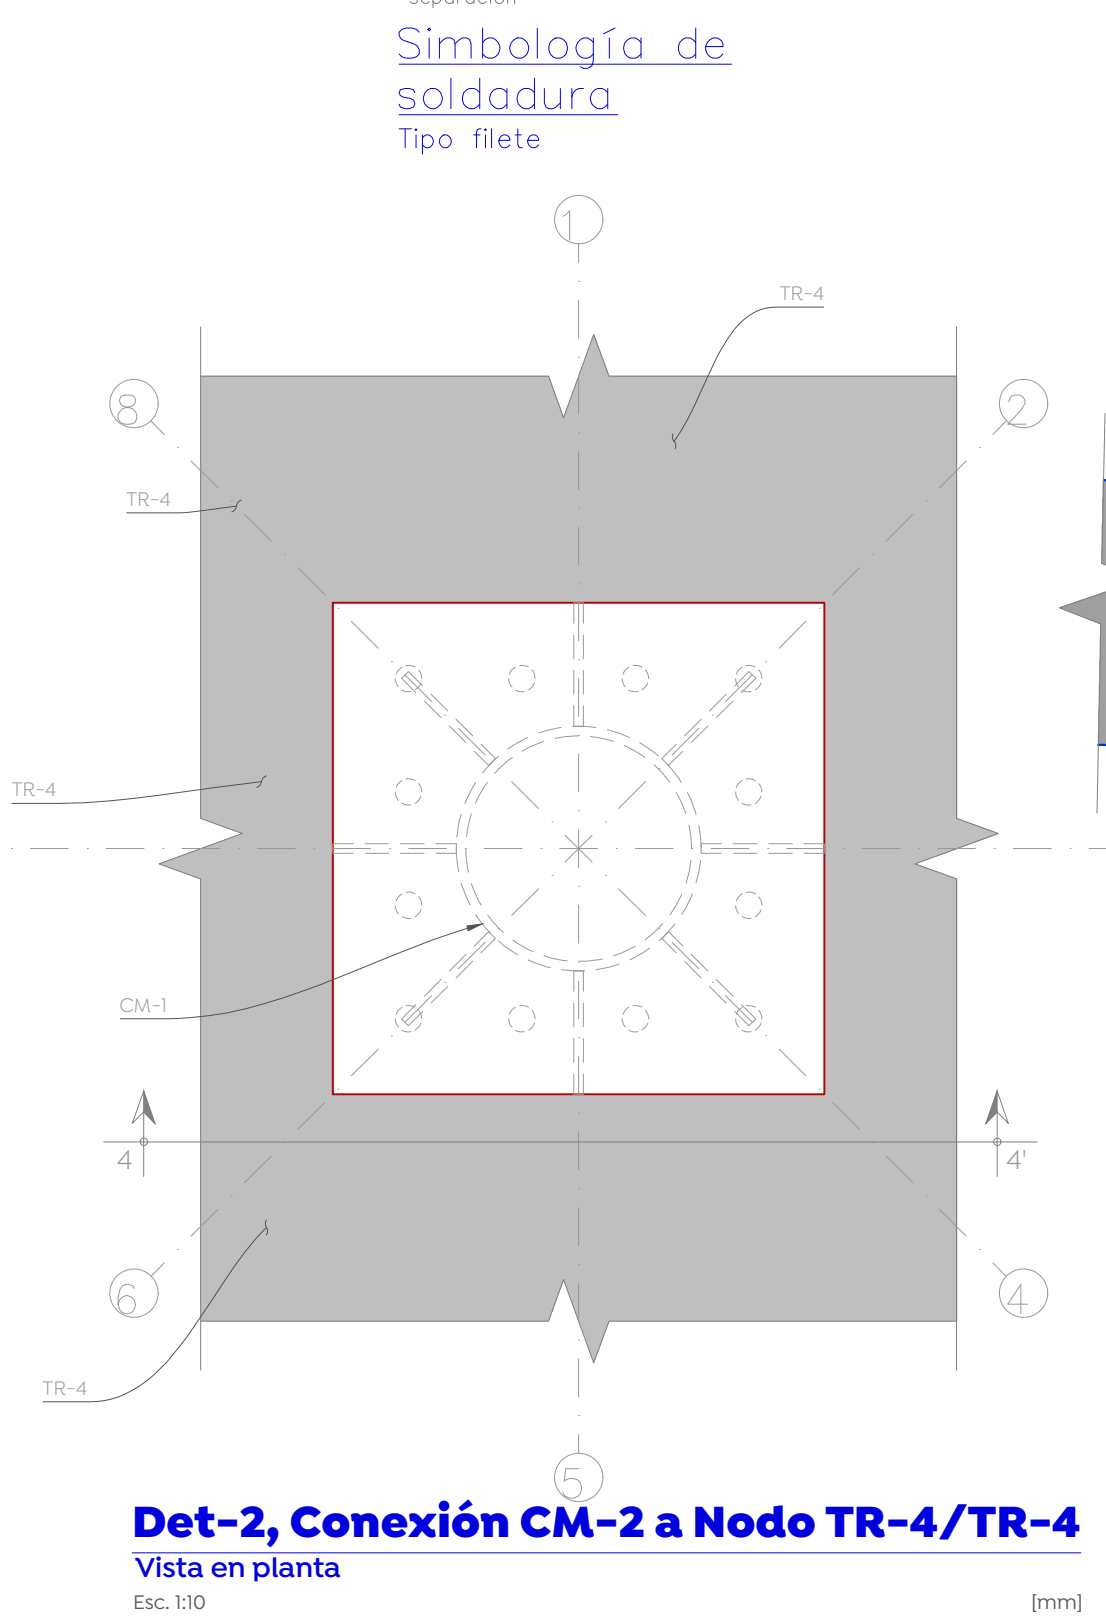
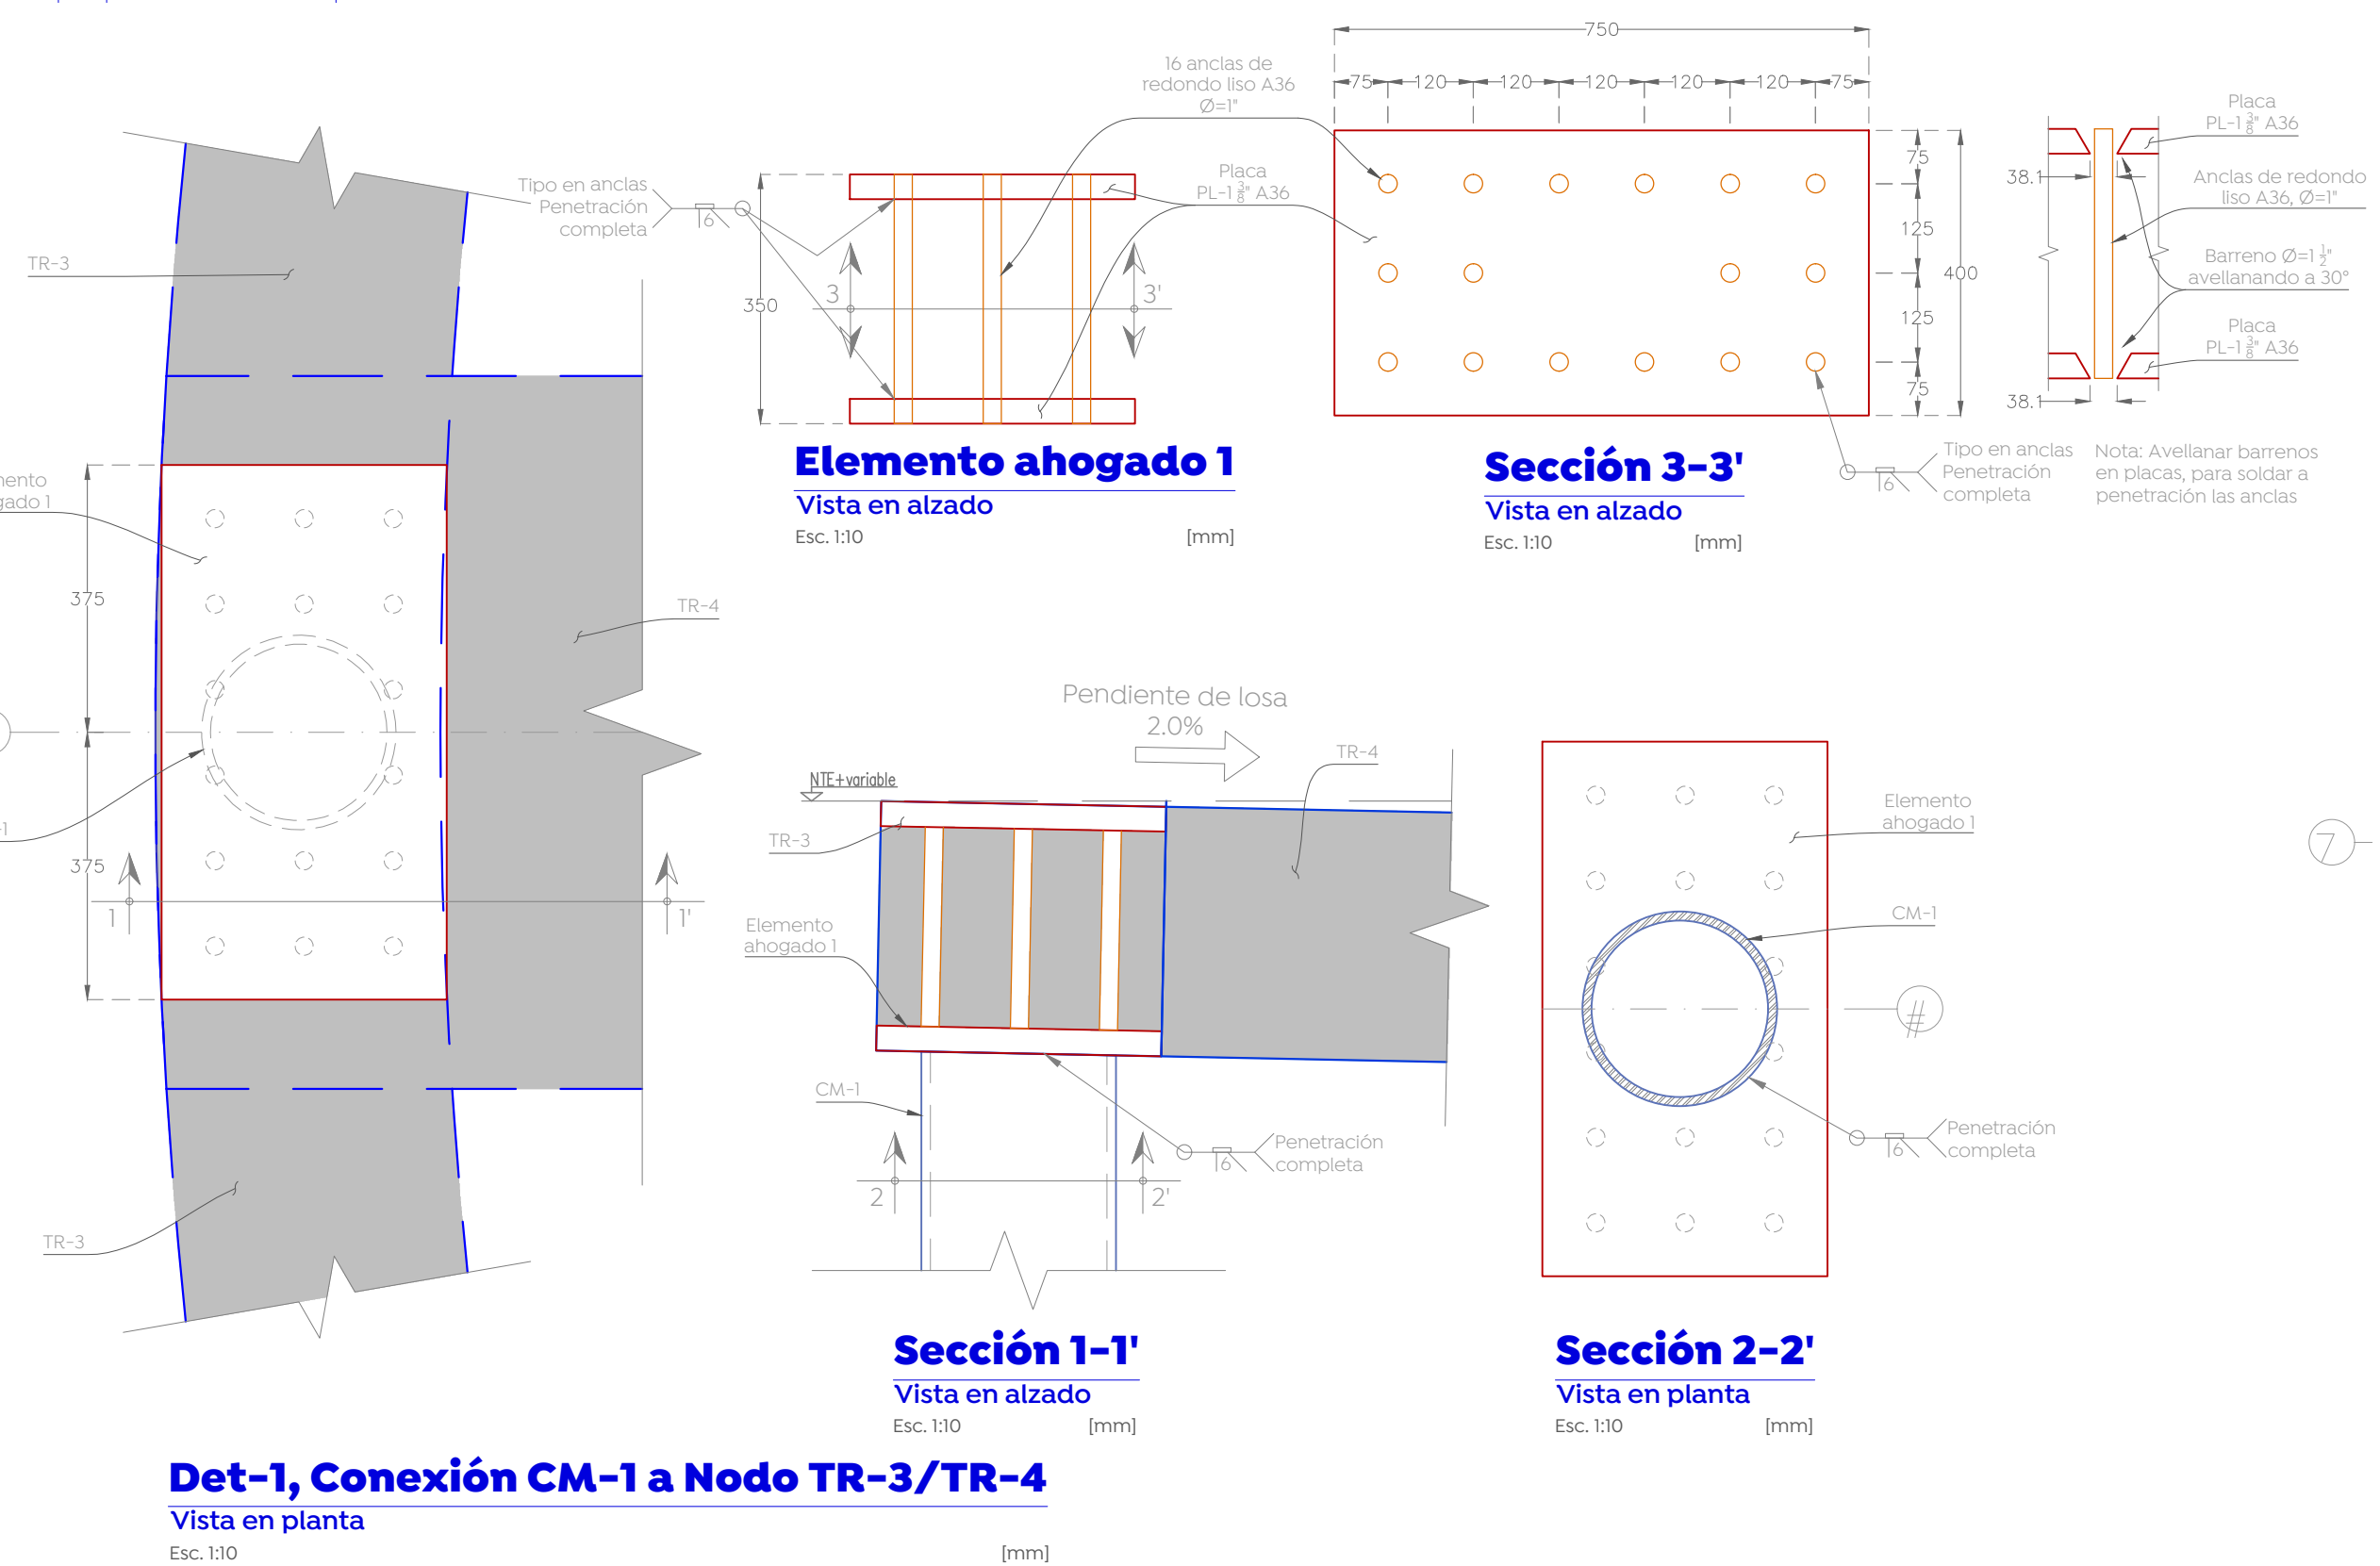


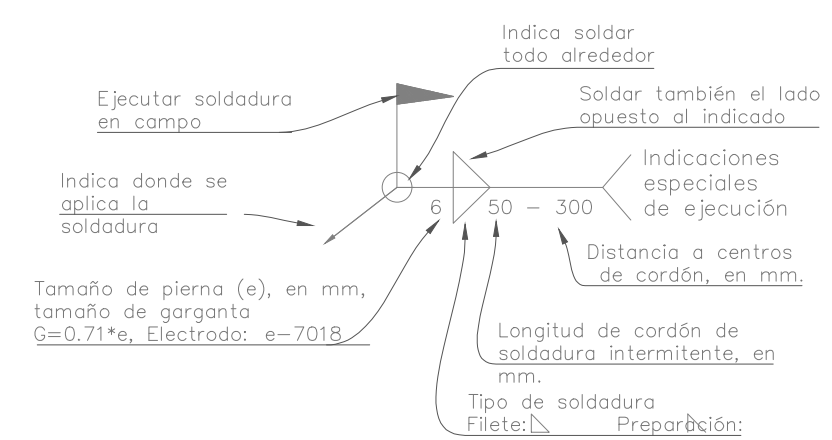

- Alcances**
Generales/Simbología:
- Nomenclatura:**
- NPT, Nivel de piso terminado
 - NTEM, Nivel de terreno natural
 - NDZ, Nivel de desplante de zapatas
 - NTE, Nivel tope de estructura
- Cuestia
-  Zapata
-  Trabe o cerramiento.
-  Caseton de poliestireno, losa nervada.
-  Muro de tabique con refuerzo
-  Negro de tabique.
-  Negro de refuerzo.

- Notas:
1. La arquitectura rige en cuenta a cotas y niveles, si existen diferencia significativas dar aviso a la unidad de estudios y proyectos de la DOPL.
- Materiales:
1. Vigos IPR, A992, $f_y=3,515 \text{ kg/cm}^2$
 2. Secciones OC, A500-B-gr42, $f_y=2,955 \text{ kg/cm}^2$
 3. Placa y redondo liso, A36, $f_y=2,530 \text{ kg/cm}^2$
 4. Soldadura E-7018, Fexx=4,920 kg/cm2
 5. Concreto $f'c=250\text{kg/cm}^2$,
 $E_c=11,000(f'c^{.0.5})$
 6. Concreto $f'c=350\text{kg/cm}^2$,
 $E_c=11,000(f'c^{.0.5})$
 7. Acero de refuerzo GR42, $f_y= 4,200 \text{ kg/cm}^2$
 8. Armex Gr60, $f_y=6,000 \text{ kg/cm}^2$

Nombre del proyecto: Construcción de centro comunitario para la tercera edad denominado la Magdalena, etapa 01, frente 03, más obras complementarias, la Magdalena, municipio de Zapopan, Jalisco	
Contenido del plano: Terrazo, planta de cimentación, planta de cubierta y detalles constructivos.	
No. Contrato: DOPI-MUN-PP-EP-LP-075-2025	
Director de Obras Públicas e Infraestructura: Ing. Ismael Jáuregui Castañeda	
Jefe de la Unidad de Estudios y Proyectos: Arq. Edwin Aguilar Escatel	
Jefe de área: Ing. Adhady Yigael Gurrúla soto	Responsable del proyecto: Ing. Salvador Hernández Pacheco
Ubicación: C. Dalia y C. Amapallo Col. la Magdalena, Zapopan, Jalisco	
	Fecha: 2025 Escala: Indicada Cotas: Indicada Clave: ES-03