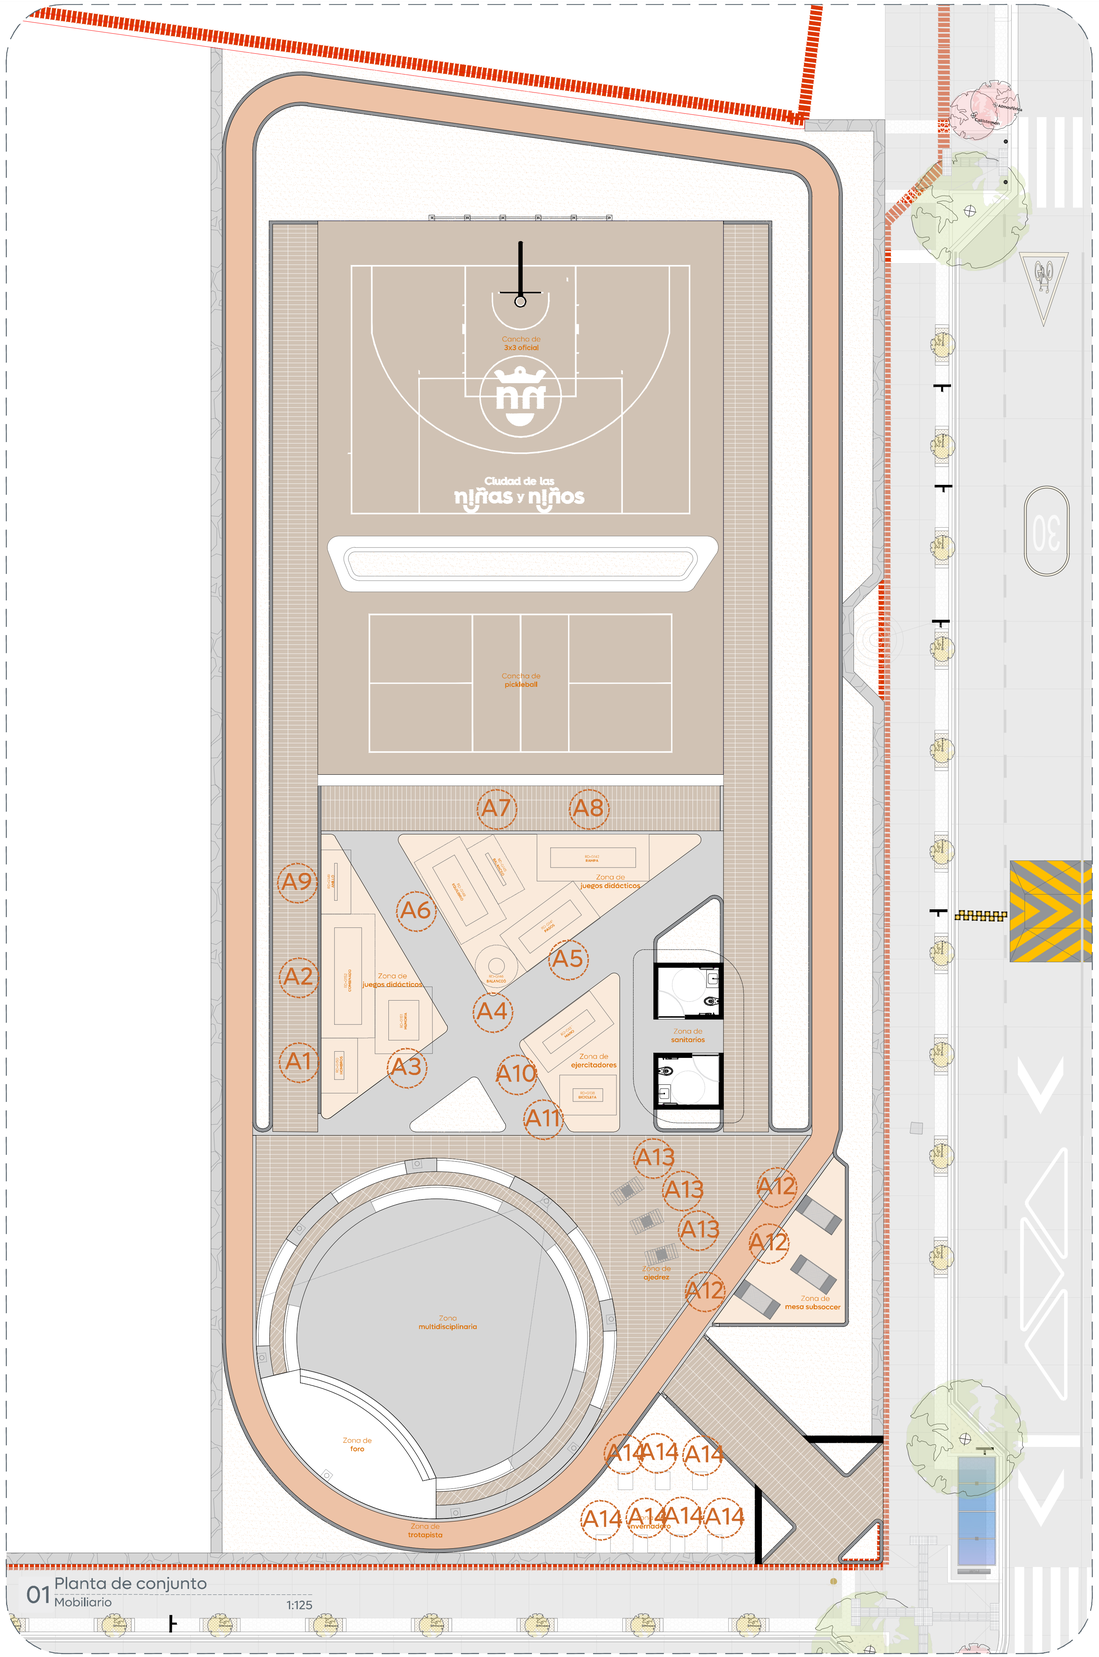

01 Planta de conjunto
Mobiliario
1:125

Simbología	Descripción de mobiliario	Imagen de referencia
RD-G150	Ejercitador: Hombros **Especificaciones:** **Largo:** 1.245 mts. **Ancho:**0.42 mts. **Alto:** 1.71 mts. **Modelo:**RD-G150 o similar. **Incluye:** anclaje químico por proveedor.	
Clave A1	**Piezas totales de mobiliario**	01 pieza
RD-G152	Ejercitador: Combinado geriatrico **Especificaciones:** **Largo:** 4.30 mts. **Ancho:** 1.60 mts. **Alto:** 2.20mts. **Modelo:**RD-G152 o similar. **Incluye:** anclaje químico por proveedor.	
Clave A2	**Piezas totales de mobiliario**	01 pieza
RD-G151	Ejercitador: Memoria **Especificaciones:** **Largo:** 1.77 mts. **Ancho:** 1.34 mts **Alto:** 1.40 mts **Modelo:**RD-G151 o similar. **Incluye:** anclaje químico por proveedor.	
Clave A3	**Piezas totales de mobiliario**	01 pieza
RD-G146	Ejercitador: Balanceo **Especificaciones:** **Ancho:** 0.690 mts. **Alto:** 1.55 mts **Modelo:**RD-G146 o similar. **Incluye:** anclaje químico por proveedor.	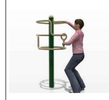
Clave A4	**Piezas totales de mobiliario**	01 pieza
RD-G141	Ejercitador: Pasos **Especificaciones:** **Largo:** 2.845 mts. **Ancho:** 0.845 mts **Alto:** 0.975 mts **Modelo:**RD-G141 o similar. **Incluye:** anclaje químico por proveedor.	
Clave A5	**Piezas totales de mobiliario**	01 pieza
RD-G148	Ejercitador: Equilibrio **Especificaciones:** **Largo:** 3.00 mts. **Ancho:** 0.112 mts **Alto:** 1.20 mts **Modelo:**RD-G148 o similar. **Incluye:** anclaje químico por proveedor.	
Clave A6	**Piezas totales de mobiliario**	01 pieza

RD-G145	Ejercitador: Balanceo de ola **Especificaciones:** **Largo:** 1.614 mts. **Ancho:** 0.150 mts **Alto:** 1.55 mts **Modelo:**RD-G145 o similar. **Incluye:** anclaje químico por proveedor.	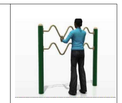
Clave A7	**Piezas totales de mobiliario**	01 pieza
RD-G142	Ejercitador: Rampa **Especificaciones:** **Largo:** 3.780 mts. **Ancho:** 0.88mts **Alto:** 1.63 mts **Modelo:**RD-G142 o similar. **Incluye:** anclaje químico por proveedor.	
Clave A8	**Piezas totales de mobiliario**	01 pieza
RD-G149	Ejercitador: Anillo con onda y escallera de dedos **Especificaciones:** **Largo:** 1.65 mts. **Ancho:** 1.30 mts **Alto:** 2.21 mts **Modelo:** RD-G149 o similar. **Incluye:** anclaje químico por proveedor.	
Clave A9	**Piezas totales de mobiliario**	01 pieza
RD-G137	Ejercitador: Bicicleta de mano **Especificaciones:** **Largo:** 2.450 mts. **Ancho:** 0.63 mts **Alto:** 1.20 mts **Modelo:** RD-G137 o similar. **Incluye:** anclaje químico por proveedor.	
Clave A10	**Piezas totales de mobiliario**	01 pieza
RD-G138	Ejercitador: Bicicleta reclinada **Especificaciones:** **Largo:** 1.32 mts. **Ancho:** 0.575 mts **Alto:** 0.83 mts **Modelo:** RD-G138 o similar. **Incluye:** anclaje químico por proveedor.	
Clave A11	**Piezas totales de mobiliario**	01 pieza
	Ejercitador: Mesa Soccer **Especificaciones:** **Largo:** 1.20 mts. **Ancho:** 0.195 mts **Alto:** 0.40 mts **Modelo:** Subsoccer arcade negro o similar. **Incluye:** anclaje químico por proveedor.	
Clave A12	**Piezas totales de mobiliario**	03 piezas
	Ejercitador: Mesa Ajedrez **Especificaciones:** **Largo:** 1.38 mts. **Ancho:** 0.64 mts **Alto:** 0.78 mts **Modelo:** Rautster o similar. **Incluye:** anclaje químico por proveedor.	
Clave A13	**Piezas totales de mobiliario**	03 piezas
	Contenedor de estructura metálica con capacidad de 3 contenedores de eco huerto. **Especificaciones:** **Largo:** 1.05 mts. **Ancho:** 0.50 mts **Alto:** 0.67 mts **Modelo:** Herreria ecohuerto o similar.	
Clave A14	**Piezas totales de mobiliario**	07 piezas
	Contenedor de eco huerto **Especificaciones:** **Largo:** 0.74 mts. **Ancho:** 0.35 mts **Alto:** 0.30 mts **Modelo:** KIT EcoHuerto **Color:**Verde	
Clave	**Piezas totales de mobiliario**	21 piezas

02 Tabla de especificación
Mobiliario
Sin escala

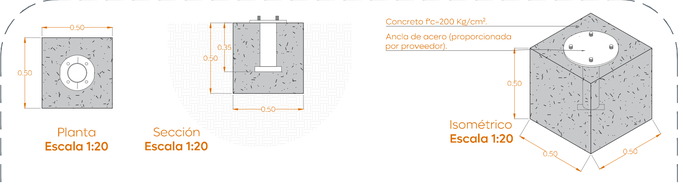

Planta
Escala 1:20

Sección
Escala 1:20

Isométrico
Escala 1:20

Nota:
Se contempla colocación y suministro de mobiliario, por lo que el anclaje de mobiliario es suministrado por proveedor.

03 Detalle de anclaje tipo
Mobiliario
1:20

Gobierno de Zapopan
Ciudad de las niñas y niños
Obras Públicas e Infraestructura
Gestión Integral de la Ciudad

Macrolocalización:

Microlocalización:

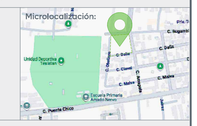

Simbología:

Notas:

Espacio público

Nombre del proyecto:
Construcción de centro comunitario para la tercera edad denominado la Magdalena, etapa 01, frente 03, más obras complementarias, la Magdalena, municipio de Zapopan, Jalisco

Contenido del plano:
Planta de conjunto, detalle y tabla de especificación-mobiliario.

No. Contrato:
DOPI-MUN-PP-EP-LP-075-2025

Director de Obras Públicas e Infraestructura:
Ing. Ismael Jáuregui Castañeda

Jefe de la Unidad de Estudios y Proyectos:
Arq. Edwin Aguiar Escatel

Jefe de área:
Arq. Angela Jazmín Vargas Olmedo

Responsable del proyecto:
Arq. Angela Jazmín Vargas Olmedo

Ubicación:
C. Dalia y C. Amapola
Col. la Magdalena, Zapopan, Jalisco

Fecha: Julio 2025
Escala: 1:125
Cotas: Metros
Clave:
CC-LM-MOB

\\nasobp.zapopan.gob.mx\Espacios Públicos\ADMINISTRACION 24-27\PP 2024\5. LA MAGDALENA\Centro Gerontológico La Magdalena\EP\PLANOS\CLUB GERIATRICO\CC-LM-MOB.dwg