

01 Planta arquitectónica

1:150




Calle Violeta

Calle Lirio

Calle Violeta


02 Isométrico especificaciones banqueteta

1:20

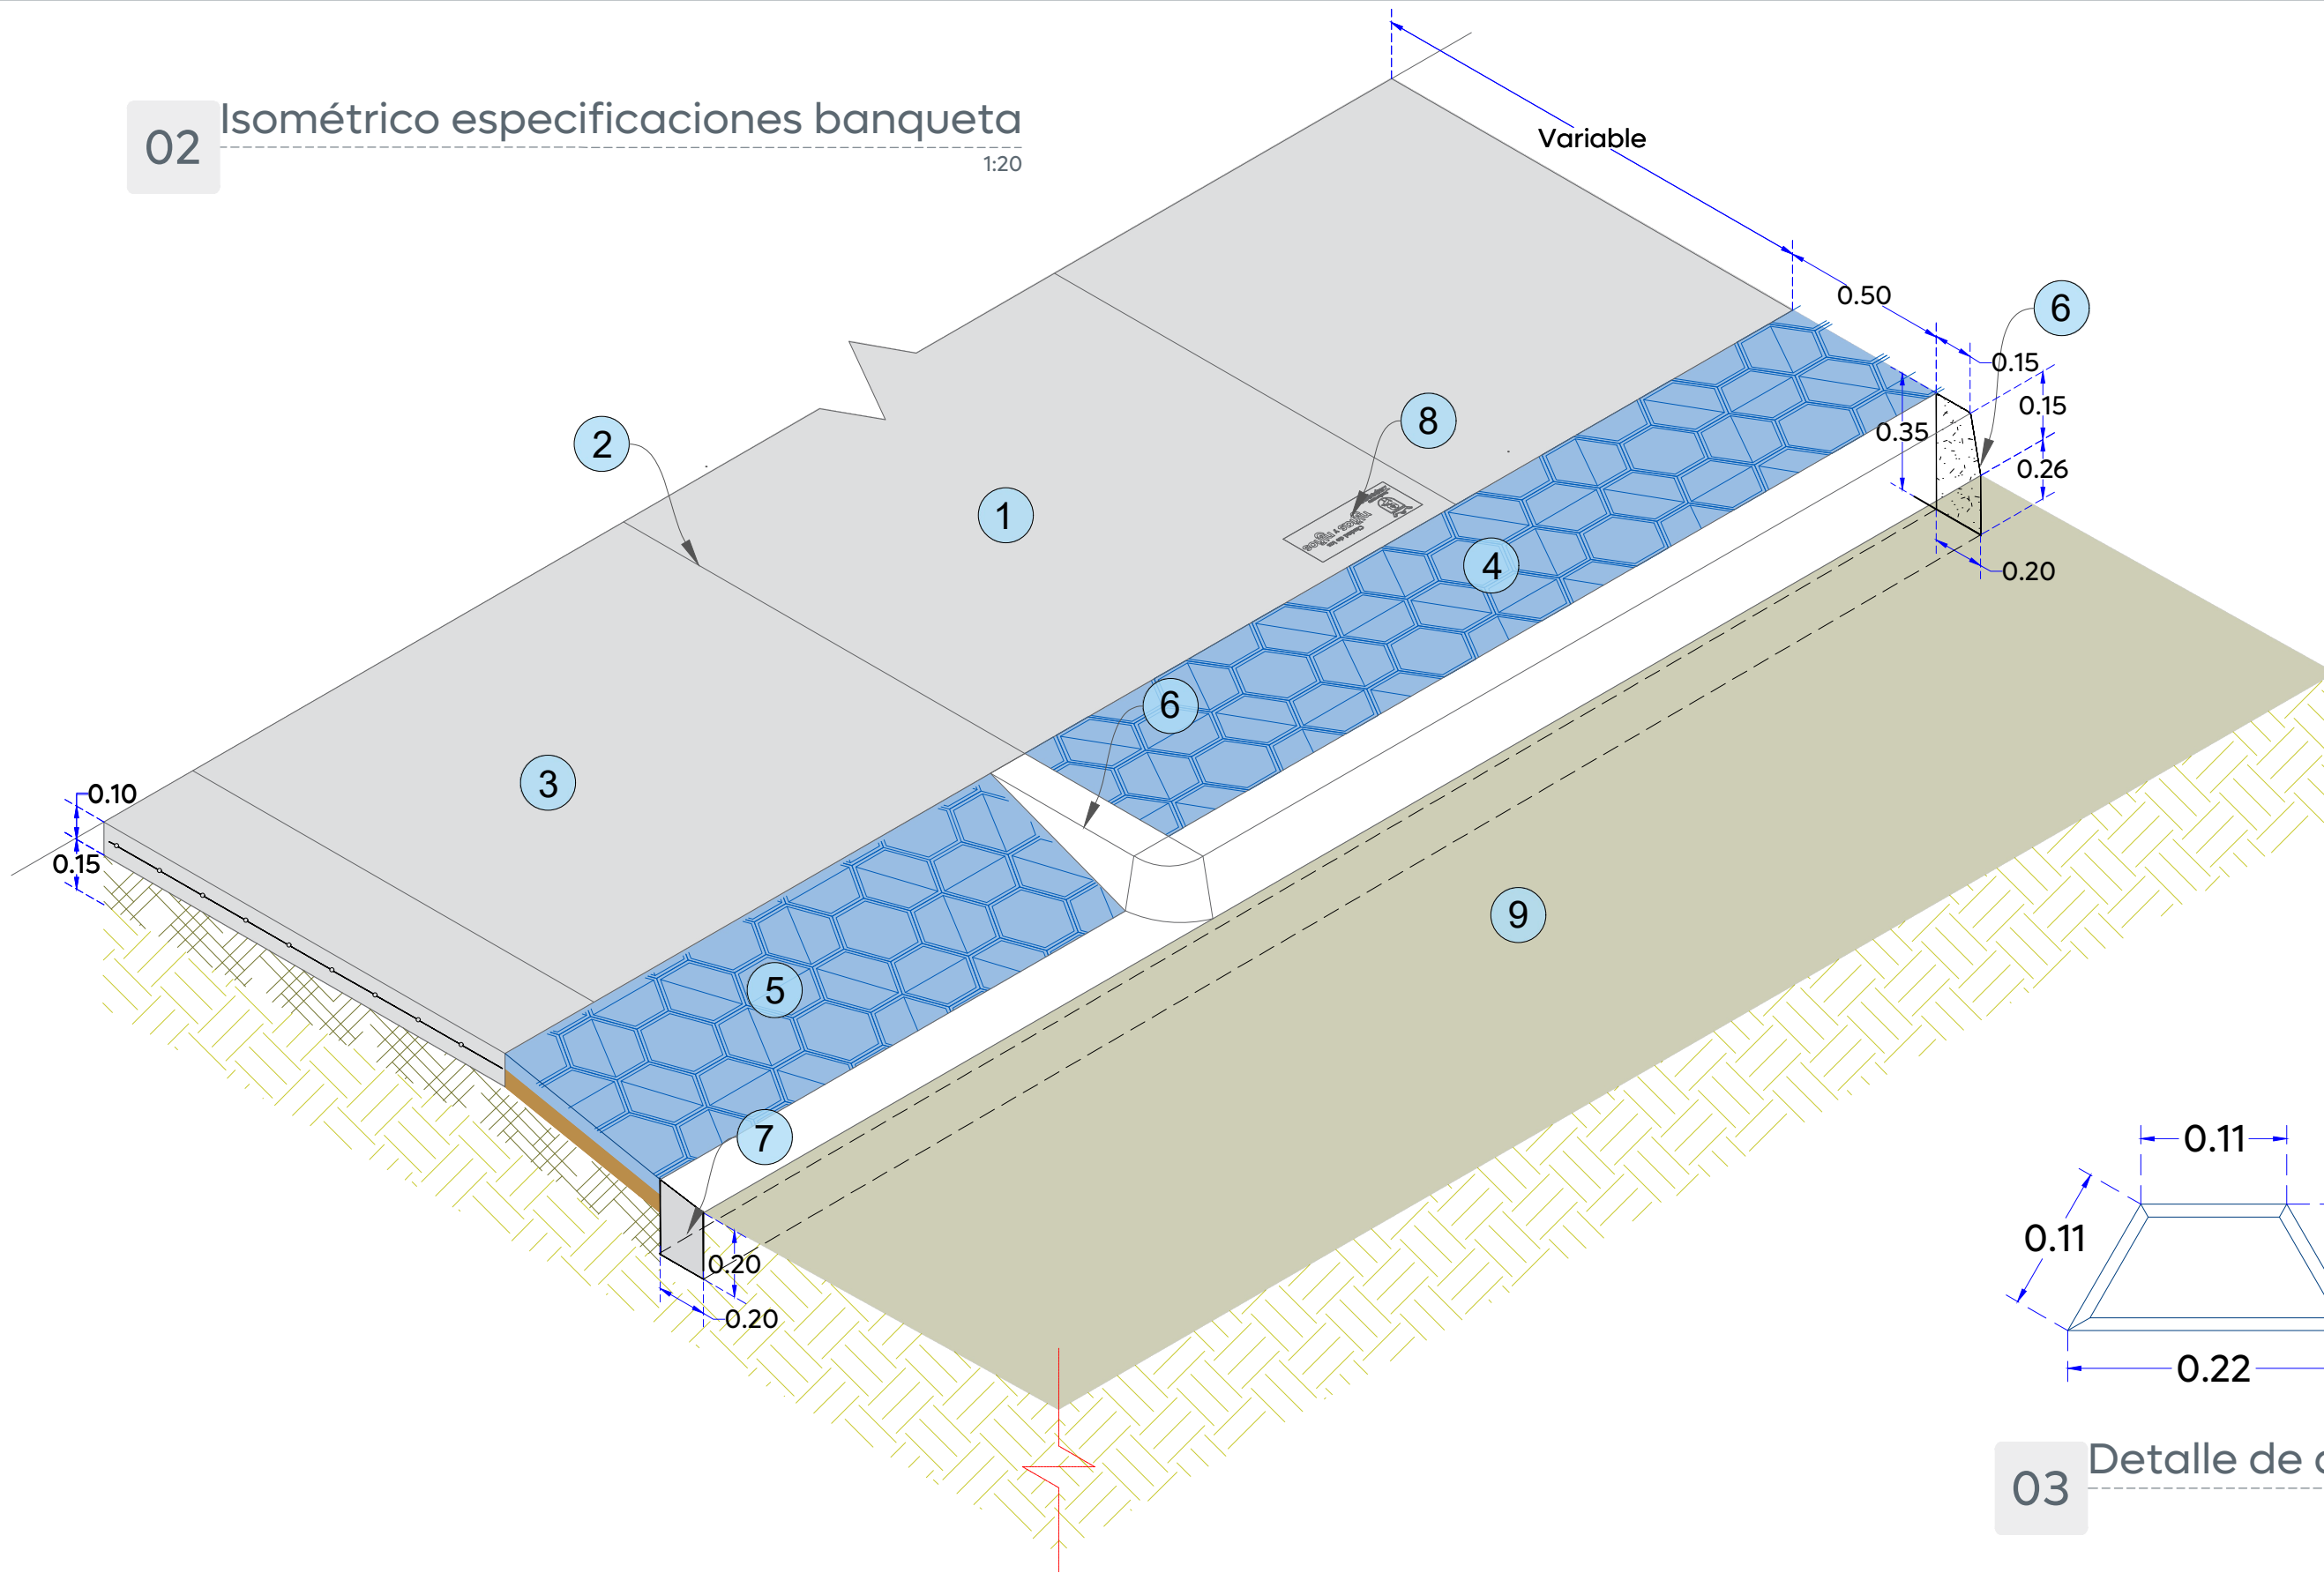


Especificaciones banqueteta:

- Banqueta de 10 cm de espesor de concreto premezclado  $f'c=200\text{ kg/cm}^2$ .
- Corte con disco de diamante hasta 1/3 de espesor de la losa y hasta 3 mm de ancho.
- Ingreso vehicular concreto de 10 cm de espesor pre-mezclado resistencia  $f'c=200\text{ kg/cm}^2$  y reforzado con malla electrosoldada 6x6-10/10.
- Cenefa con adoquín forma trapecio, con medidas:  $10 \times 11 \times 22\text{ cm}$  y 6 cm de espesor, color negro, con una resistencia de  $250\text{ kg/cm}^2$ , asentar en cama de arena fina espesor 4 cm, previo escarificado del terreno natural de 15 cm de espesor.
- Rampa vehicular con adoquín forma trapecio, con medidas:  $10 \times 11 \times 22\text{ cm}$  y 6 cm de espesor, color negro, con una resistencia de  $250\text{ kg/cm}^2$ , asentar en cama de arena fina espesor 4 cm, previo escarificado del terreno natural de 15 cm de espesor.
- Guarnición tipo "I" en sección  $20 \times 35$  y corona de 15 cm de altura por  $20 \times 15\text{ cm}$ , de concreto premezclado  $f'c=300\text{ kg/cm}^2$ .
- Guarnición losa de ajuste en sección  $20 \times 20\text{ cm}$  de concreto premezclado  $f'c=300\text{ kg/cm}^2$ .
- Sello en bajo relieve colocada a cada 3 losas de banqueteta.
- Terreno natural

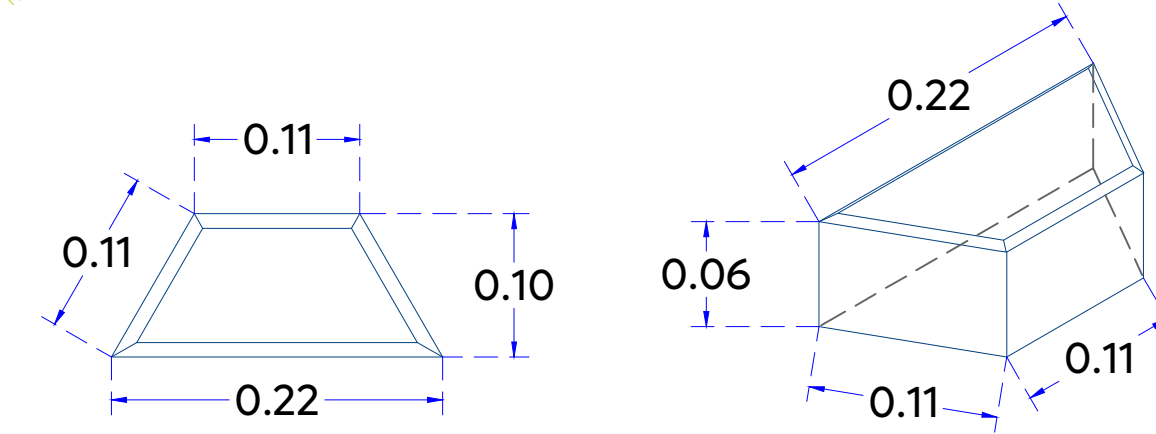


03 Detalle de adoquín trapecio

1:5(m)

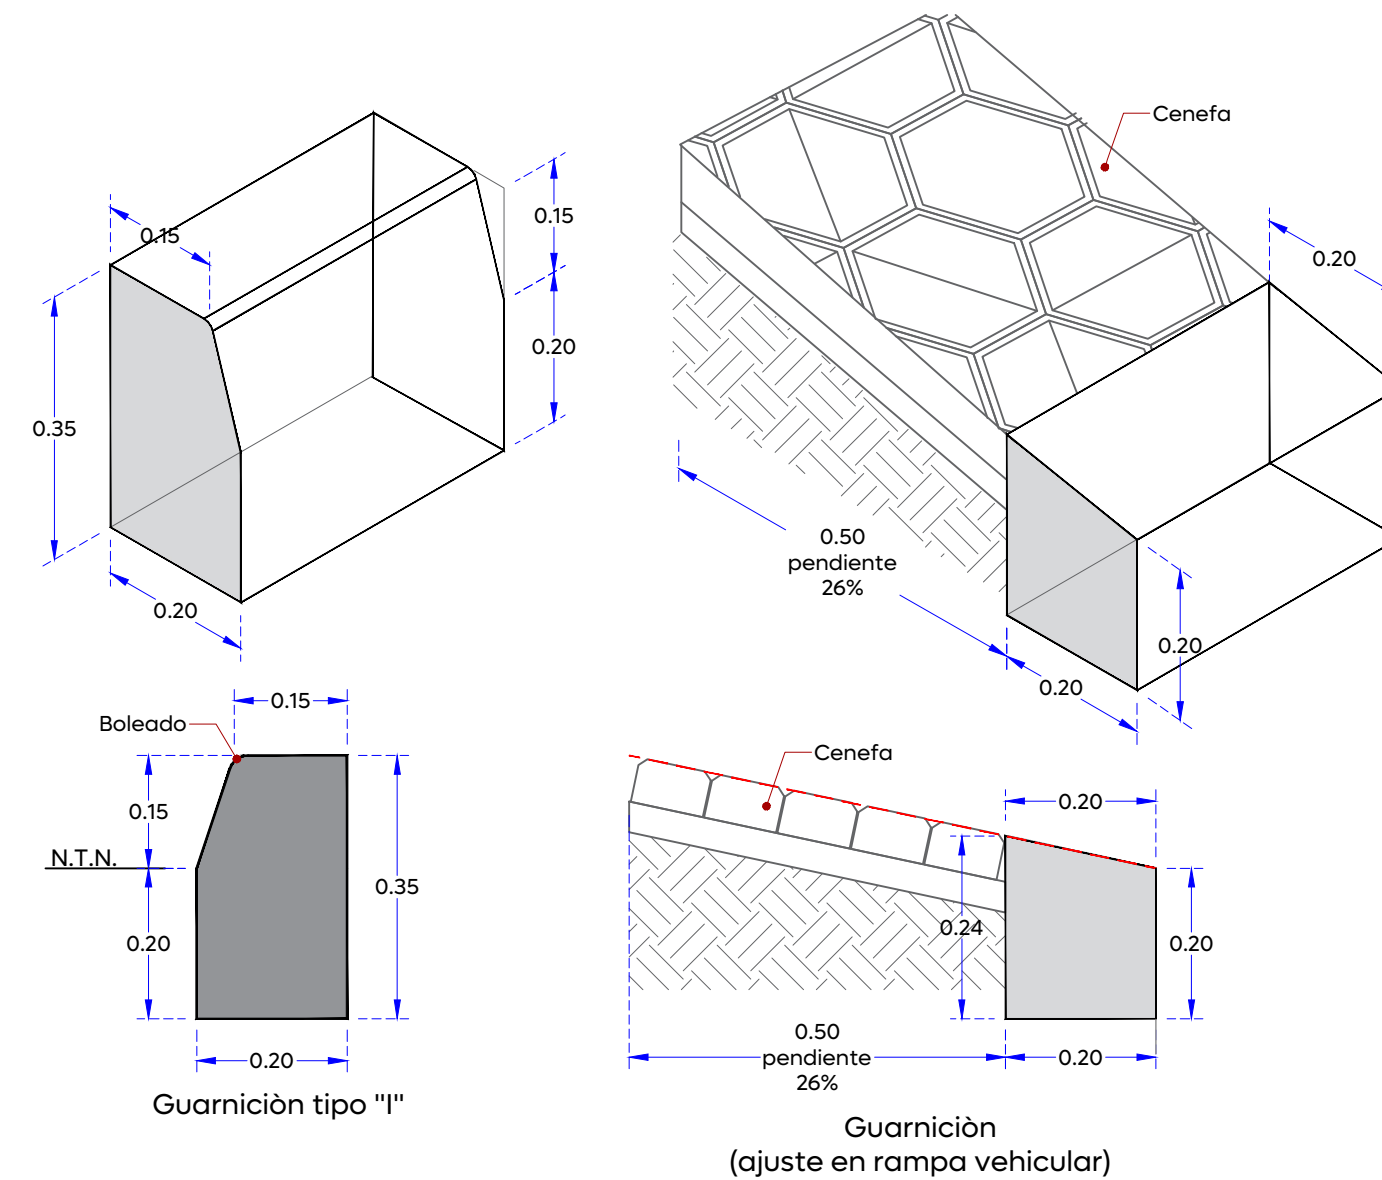

05 Detalle de guarnición

1:10

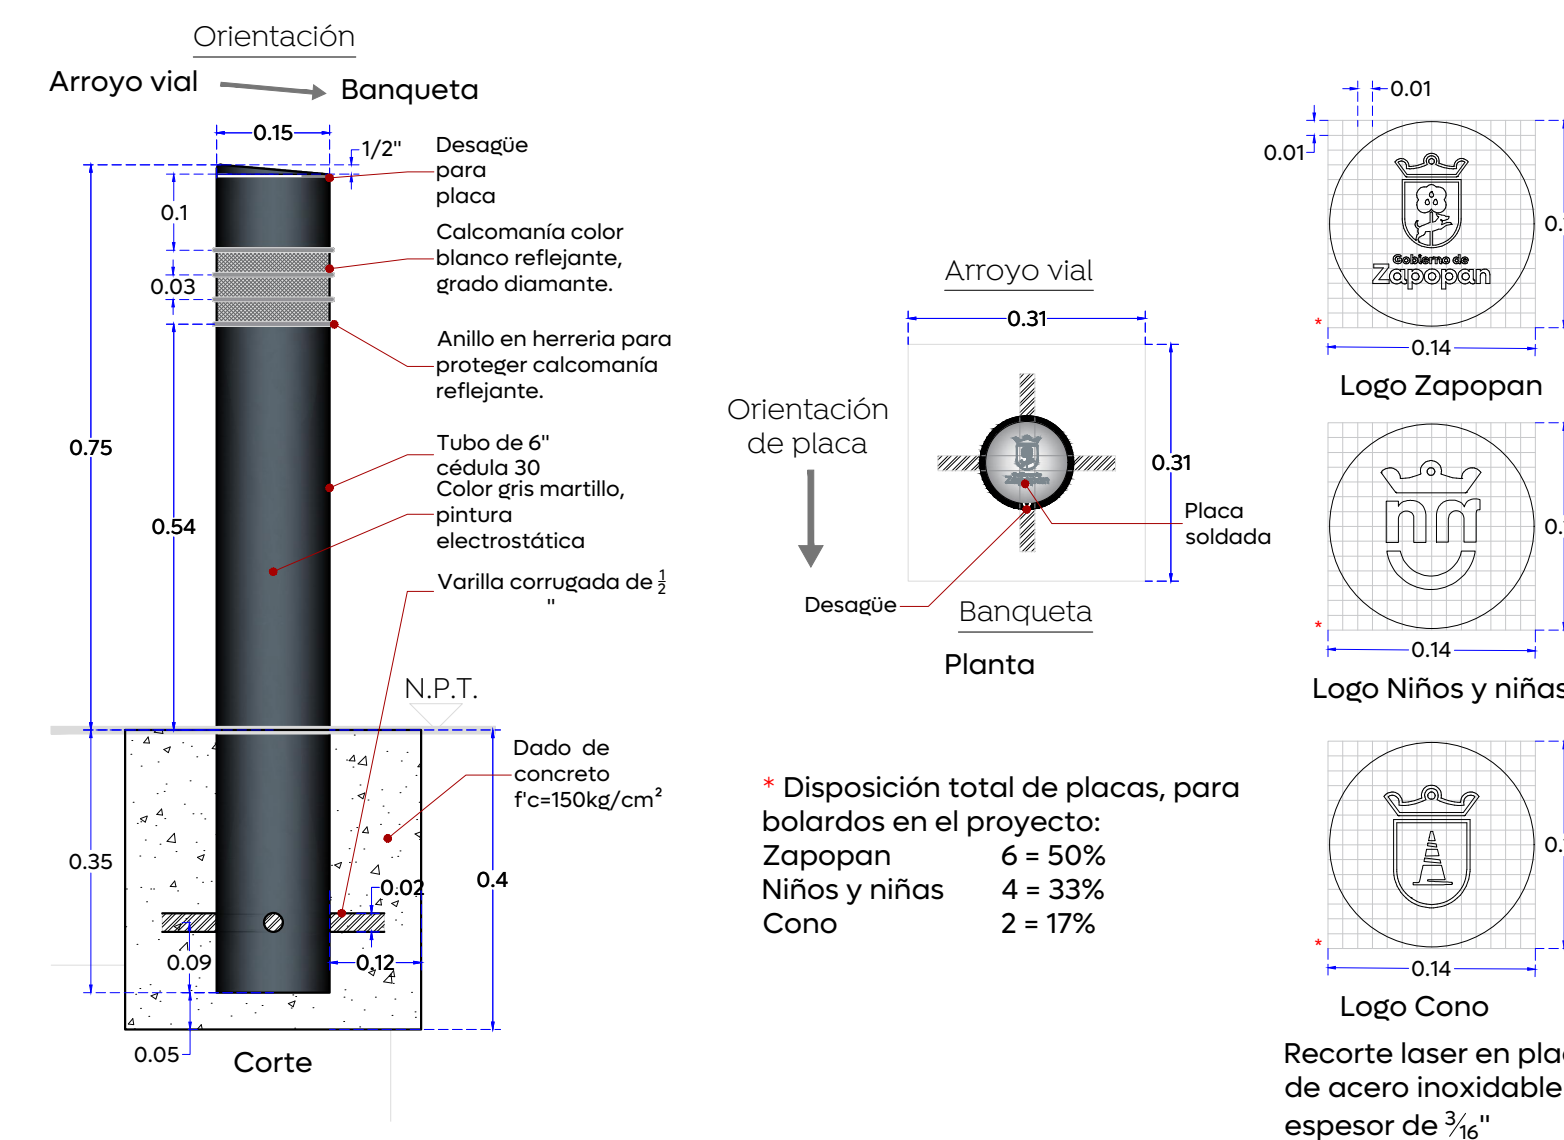


07 Detalle de bolardo

1:10



04 Detalle composición constructiva Machuelo-Banqueta

1:20

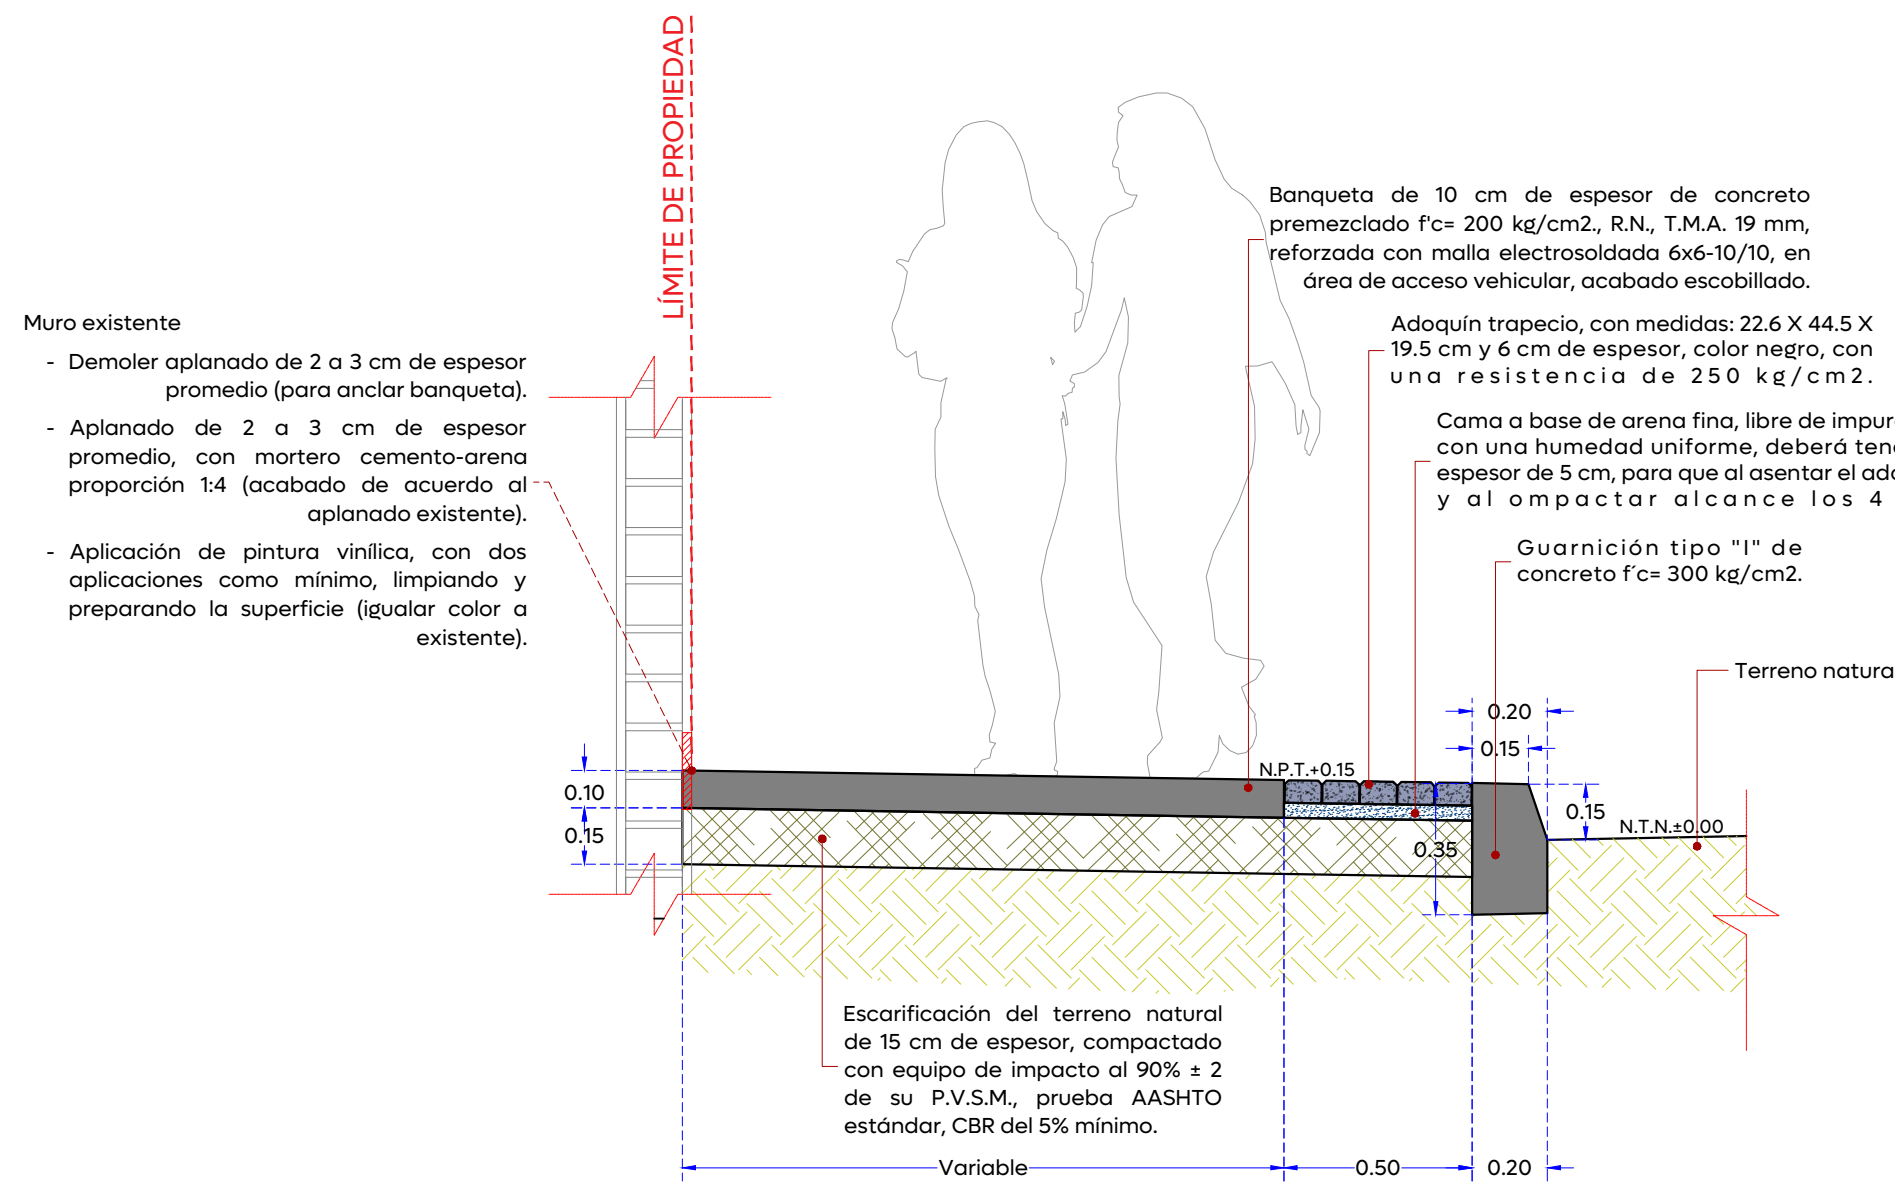

06 Isométrico: posición de sellos oficiales en banqueteta

Sin escala

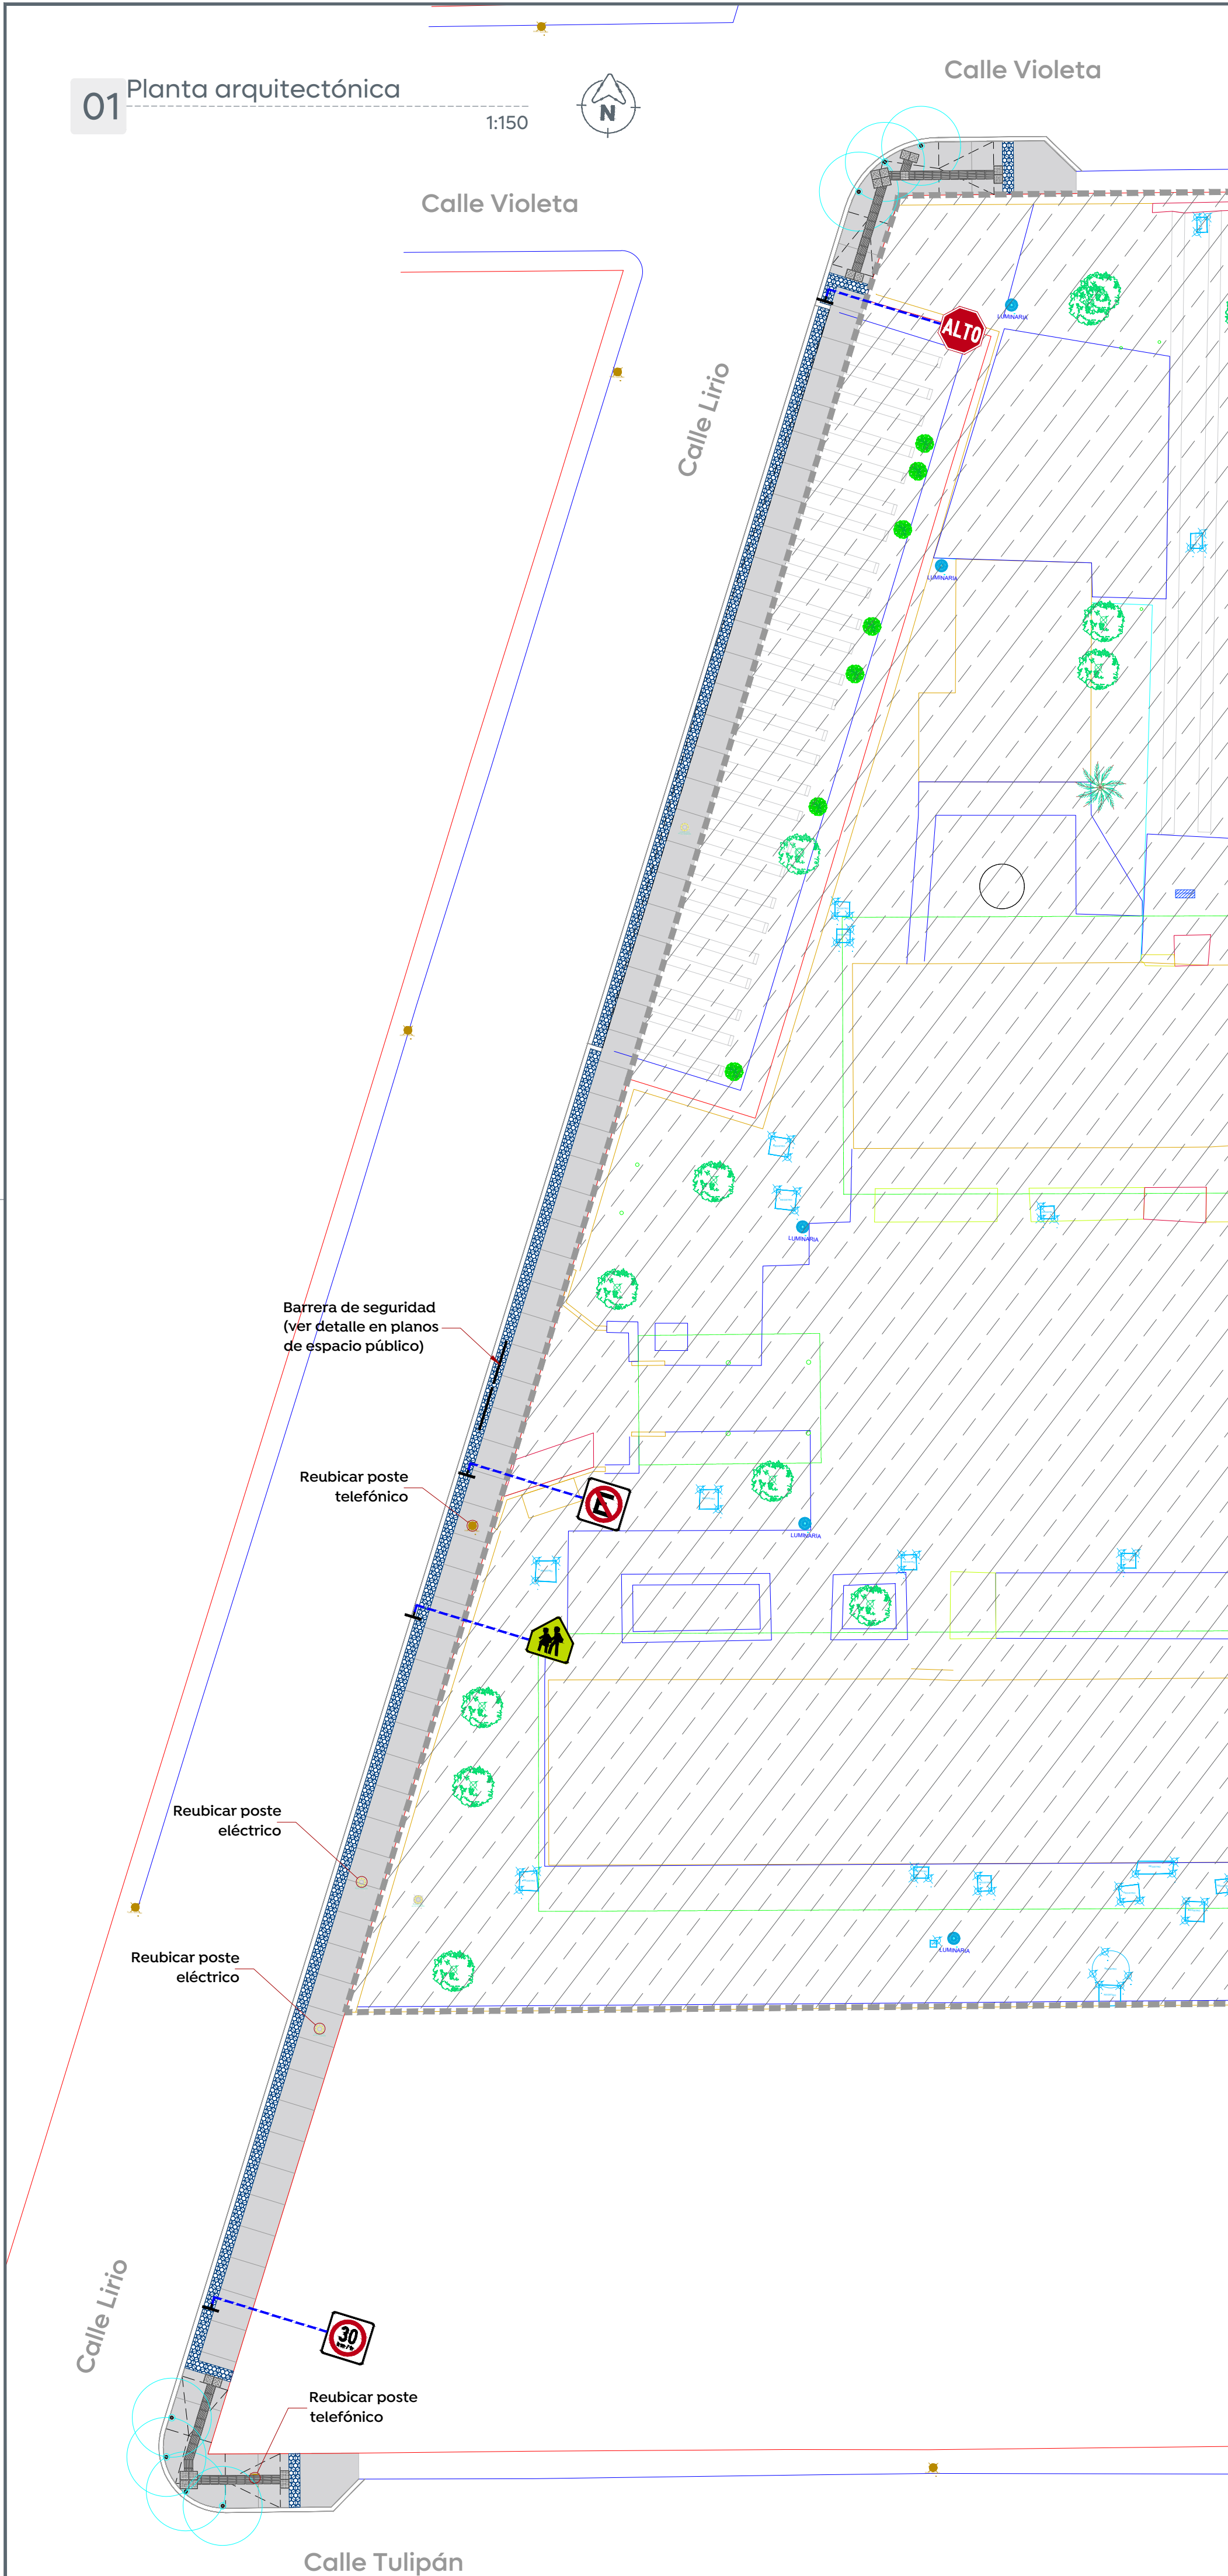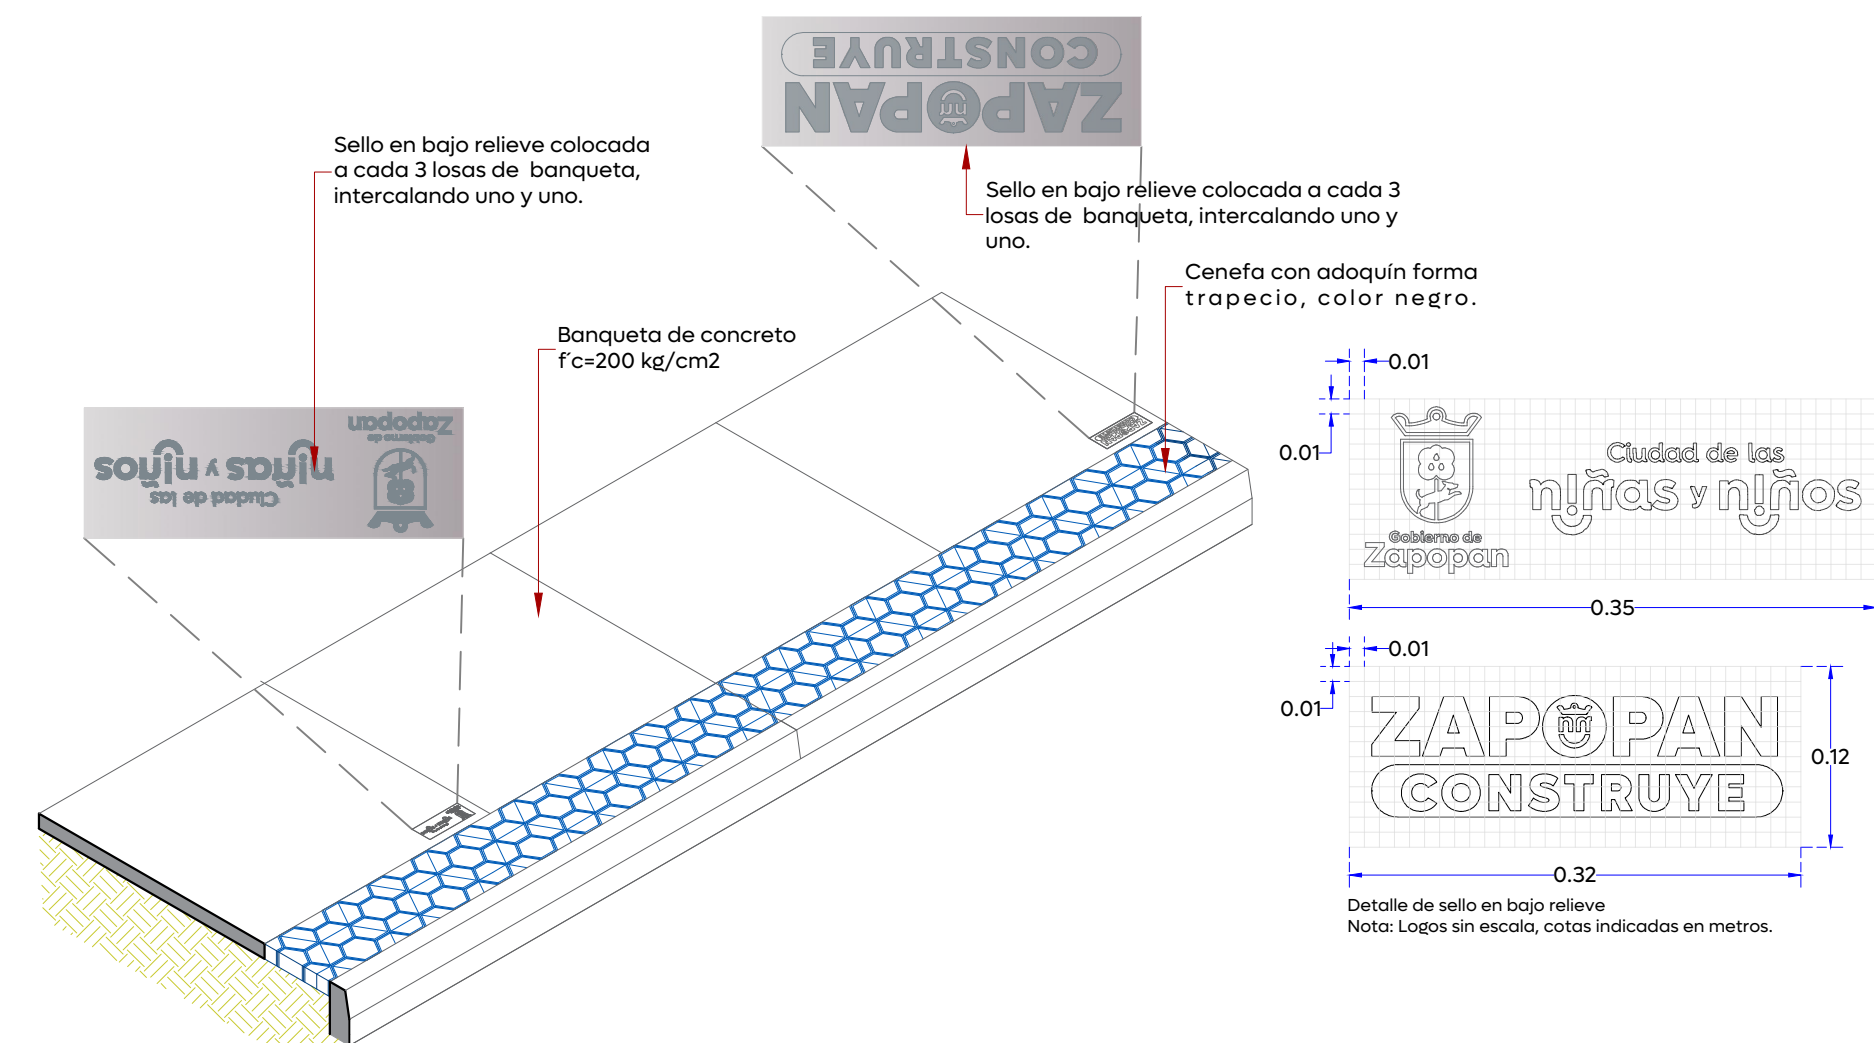

Gobierno de Zapopan

Obra Pública e Infraestructura  
Gestión Integral de la Ciudad

Macrolocalización:

Microlocalización:

Alcances Generales/Simbología:

|  |   |
|--|---|
|  | Rehabilitación de escuela secundaria, ver proyecto de espacio público                                                   |
|  | Banqueta de 10 cm de espesor de concreto premezclado $f'c=200\text{ kg/cm}^2$ , r.n., t.m.a. 19 mm, acabado escabillado |
|  | Cenefa con adoquín forma trapecio, con medidas: $10 \times 11 \times 22\text{ cm}$ y 6 cm de espesor, color negro       |

Simbología:

|  |   |
|--|---|
|  | Rehabilitación de escuela secundaria, ver proyecto de espacio público                                                   |
|  | Banqueta de 10 cm de espesor de concreto premezclado $f'c=200\text{ kg/cm}^2$ , r.n., t.m.a. 19 mm, acabado escabillado |
|  | Cenefa con adoquín forma trapecio, con medidas: $10 \times 11 \times 22\text{ cm}$ y 6 cm de espesor, color negro       |

Nombre del proyecto:

Estructura con lonar, rehabilitación de cancha de usos múltiples/patio cívico, accesibilidad universal y obras complementarias en la Secundaria Técnica 157 Severiano Casillas Ramírez, clave 1405100612, calle Lirio, La Magdalena, municipio de Zapopan, Jalisco

Contenido del plano:

Planta Arquitectónica, detalles constructivos y detalles tipo

No. Contrato:

DOPI-MUN-RM-IE-LP-105-2025

Director de Obras Públicas e Infraestructura:

Ing. Ismael Jáuregui Castañeda

Jefe de la Unidad de Estudios y Proyectos:

Arq. Edwin Aguilar Escatel

Responsable del proyecto:

Arq. Luis Antonio Brena García

Ubicación:

La Magdalena, municipio de Zapopan, Jalisco

Fecha:

Mayo 2025

Escala:

Indicada

Cotas:

Metros

Clave:

EST.BAN.01

Vialidad