


01 Planta estructural
 Estructural cotas: cm Esc. 1:50

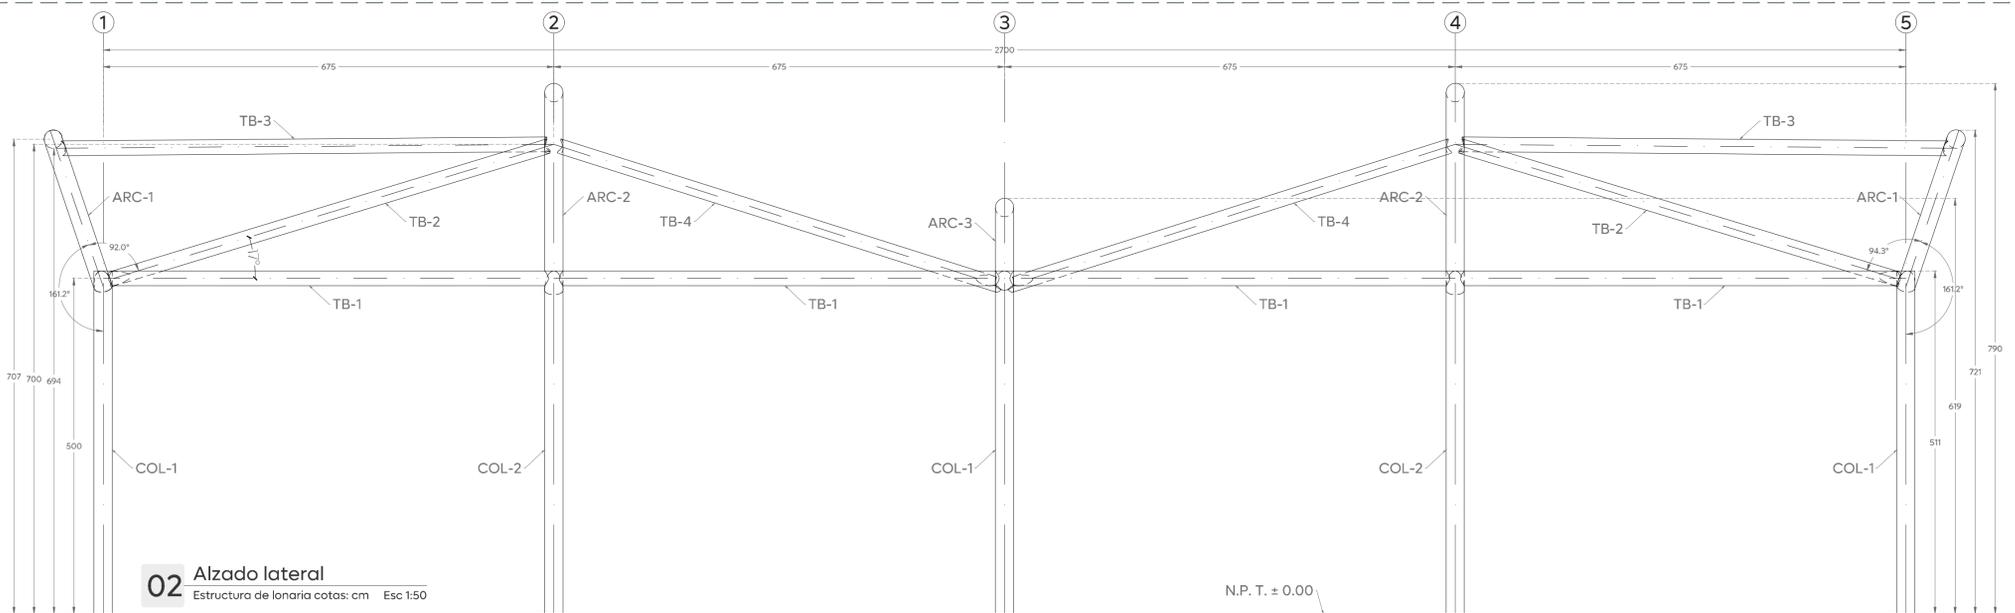

02 Alzado lateral
 Estructura de lonaría cotas: cm Esc. 1:50

Escuelas con estrella

Nombre del proyecto: Estructura con lonaría, rehabilitación de cancha de usos múltiples/patio cívico, accesibilidad universal y obras complementarias en la Secundaria Técnica 157 Severiano Casillas Ramírez, clave 14DST0061Z	
Contenido del plano: Planta estructural, detalles de conexión	
No. Contrato: DOPH-MUN-RM-IE-LP-105-2025	
Director de Obras Públicas e Infraestructura: Ing. Ismael Jáuregui Castañeda	
Jefe de la Unidad de Estudios y Proyectos: Arq. Edwin Aguiar Escatel	
Jefe de área: Ara. Angélica Jazmin Vargas Olmedo	Empresa responsable del proyecto: Ing. Angel Roberto Rosas Matus
Ubicación: Calle Lirio, Col. La Magdalena, Zapopan, Jalisco	
Fecha: Mayo 2025 Escala: Indicada Cotas: Metros	
Clave: EE-EP-SCR-ES-03	