

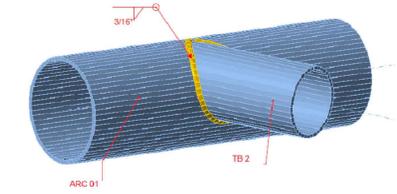
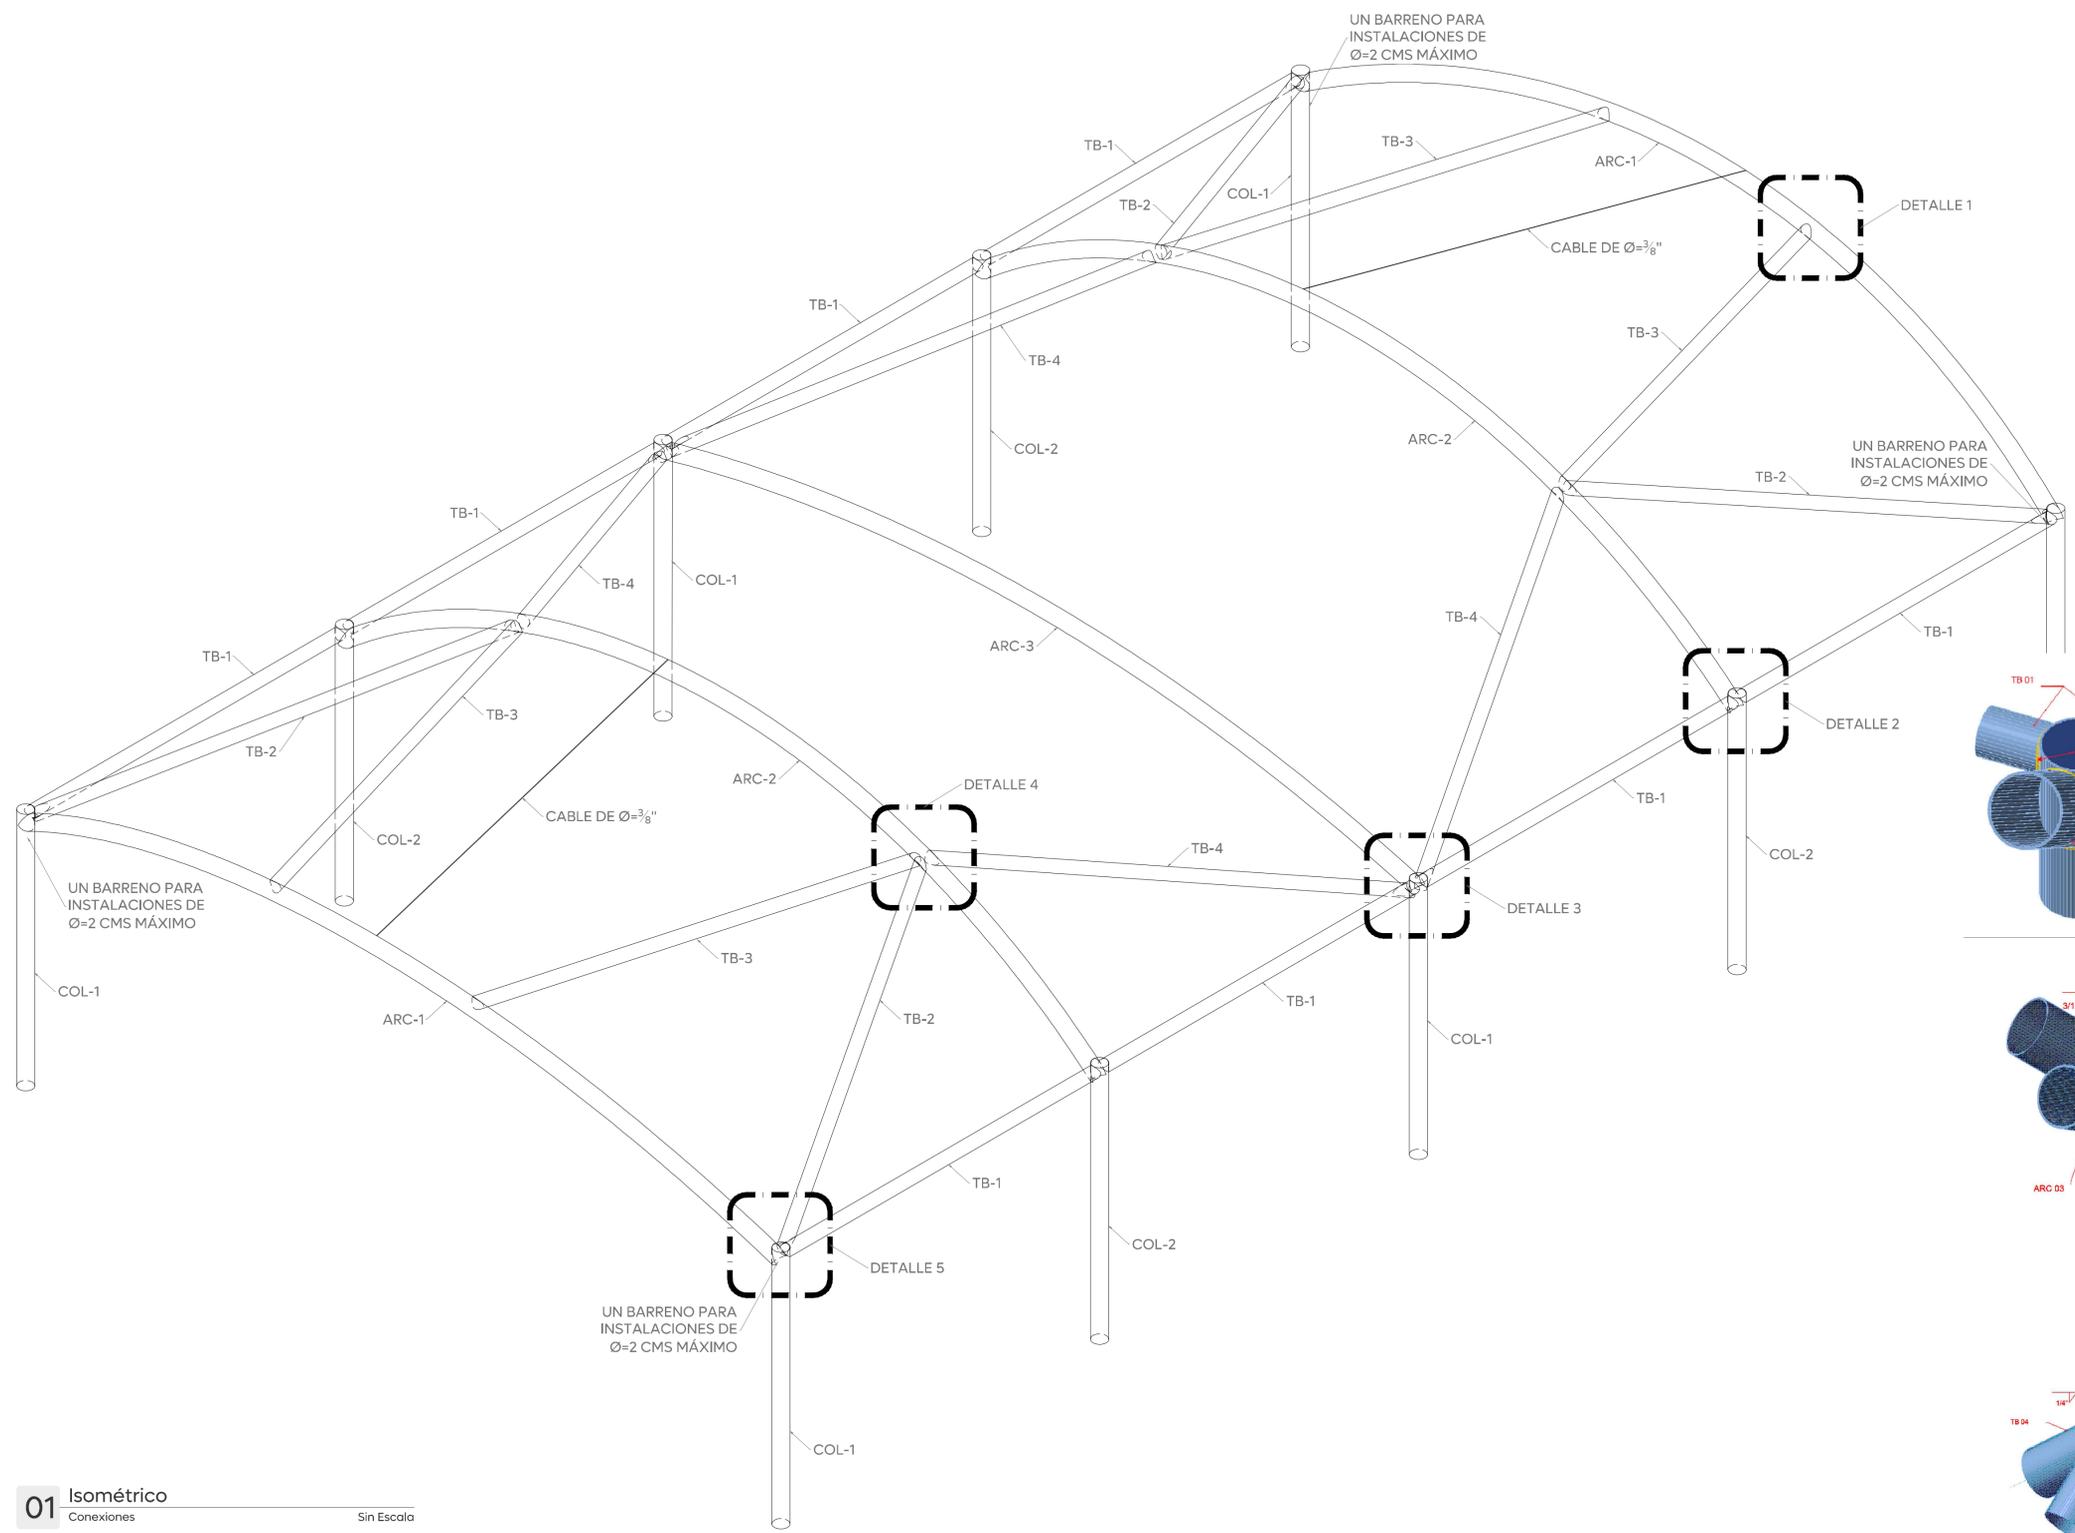




**Notas:**  
 Consultar especificaciones del proyecto en plano EE-EP-RFCI-EST-00.  
 Consultar detalles de conexiones en el plano EE-EP-RFCI-EST-04.  
 En toda la estructura metálica aplicar pintura anticorrosiva a dos manos en color "Cencero 312-04" o similar, previa aplicación de primario.  
 La membrana a utilizar será PRECONTRAIN ADVANCED 902 S2 FERRARI, Color Gris Lerma (Producción Especial) o similar.

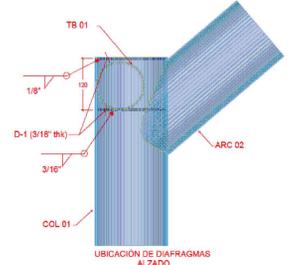



DETALLE-01

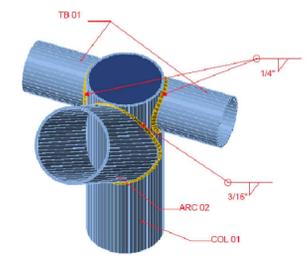



DETALLE-02

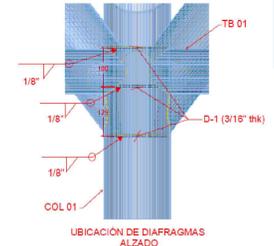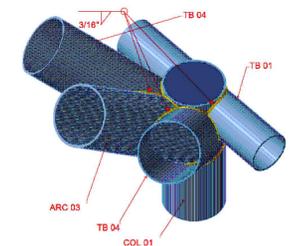

DETALLE-03

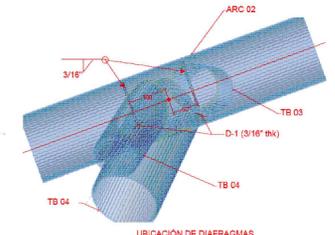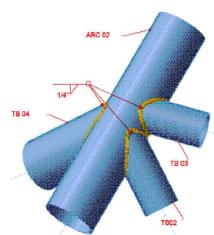

DETALLE-04

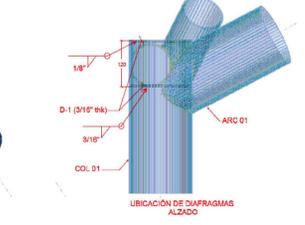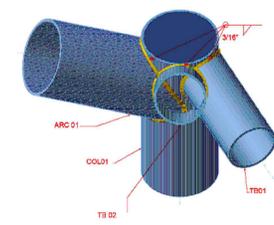

DETALLE-05

**01 Isométrico**  
 Conexiones Sin Escala

Escuelas con estrella

Nombre del proyecto: Estructura con lonarí, rehabilitación de cancha de usos múltiples/patio cívico, accesibilidad universal y obras complementarias en la Secundaria Técnica 157 Severiano Casillas Ramírez, clave 14DST0061Z.	
Contenido del plano: Isométrico y detalles de conexión.	
No. Contrato: DOPI-MUN-RM-IE-LP-105-2025	
Director de Obras Públicas e Infraestructura: Ing. Ismael Jáuregui Costañeda	
Jefe de la Unidad de Estudios y Proyectos: Arq. Edwin Aguiar Escatell	
Jefe de área: Ara. Angela Jazmin Vargas Olmedo	Empresa responsable del proyecto: Ing. Angel Roberto Rosas Vistas
Ubicación: Calle Lirio, Col. La Magdalena, Zapopan, Jalisco	
Fecha: Mayo 2025 Escala: Indicada Clave: Cotas: Indicada	
<b>EE-EP-SCR-ES-05</b>	