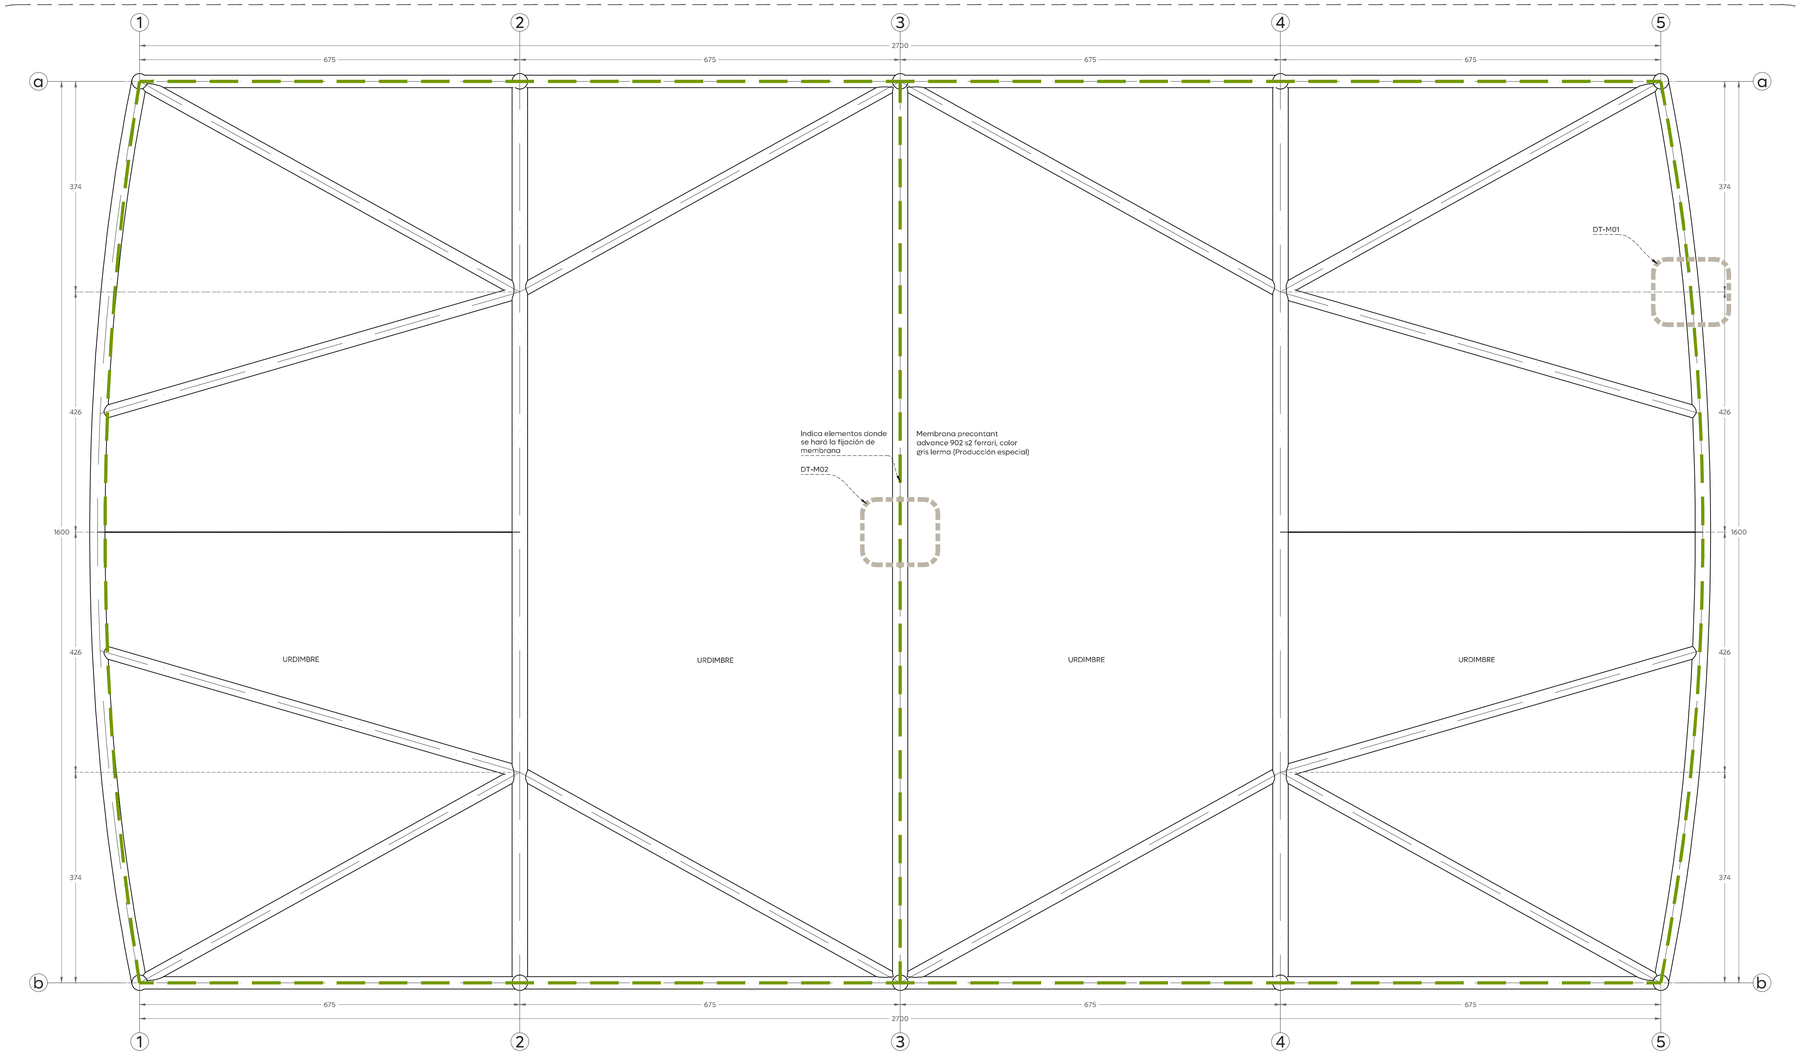

01 Planta de membrana
Estructural cotas: cm Esc. 1:50

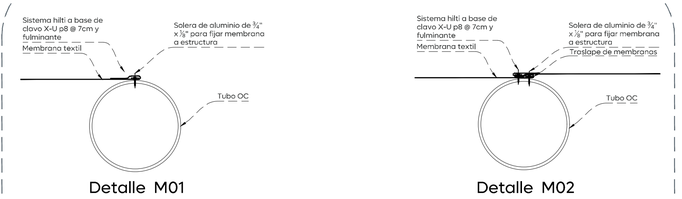

02 Detalle de fijación de membrana, simple M01 y doble M02
Detalle de construcción Esc. 1:20

Ciudad de las niñas y niños
Gobierno de Zapopan
Obras Públicas e Infraestructura
Gestión Integral de la Ciudad

Macrolocalización:

Microlocalización:

Notas:

Consultar especificaciones del proyecto en plano EE-EP-RFCI-EST-00.

Consultar detalles de conexiones en el plano EE-EP-RFCI-EST-04.

En toda la estructura metálica aplicar pintura anticorrosiva a dos manos en color "Cencerro 312-04" o similar, previa aplicación de primario.

La membrana a utilizar será PRECONTRAINT ADVANCED 902 S2 FERRARI, Color Gris Lerma (Producción Especial) o similar.

Escuelas con estrella

Nombre del proyecto:
Estructura con lonaría, rehabilitación de cancha de usos múltiples/patio cívico, accesibilidad universal y obras complementarias en la Secundaria Técnica 157 Severiano Casillas Ramírez, clave 14DST0061Z

Contenido del plano:
Planta membrana y detalle de fijación

No. Contrato:
DOPI-MUN-RM-IE-LP-105-2025

Director de Obras Públicas e Infraestructura:
Ing. Ismael Jáuregui Castañeda

Jefe de la Unidad de Estudios y Proyectos:
Arq. Edwin Aguiar Escatel

Jefe de área:
Arq. Angela Jazmín Vargas Olmedo

Empresa responsable del proyecto:
Ing. Angel Roberto Rosas Matus

Ubicación:
Calle Lirio, Col. La Magdalena, Zapopan, Jalisco

Fecha: Mayo 2025
Escala: Indicada
Cotas: Indicada
Clave:
EE-EP-SCR-ES-06

\\nasobp.zapopan.gob.mx\Espacios Públicos\ADMINISTRACION 24-27\ESCUELAS CON ESTRELLA\2024\4-ESCUELA SECUNDARIA TÉCNICA 157 SEVERIANO CASILLAS RAMÍREZ\PLANOS\2025\DWG\EE-ES-SCR-ES.dwg