


01 Planta de Conjunto
Acabados de piso 1:75

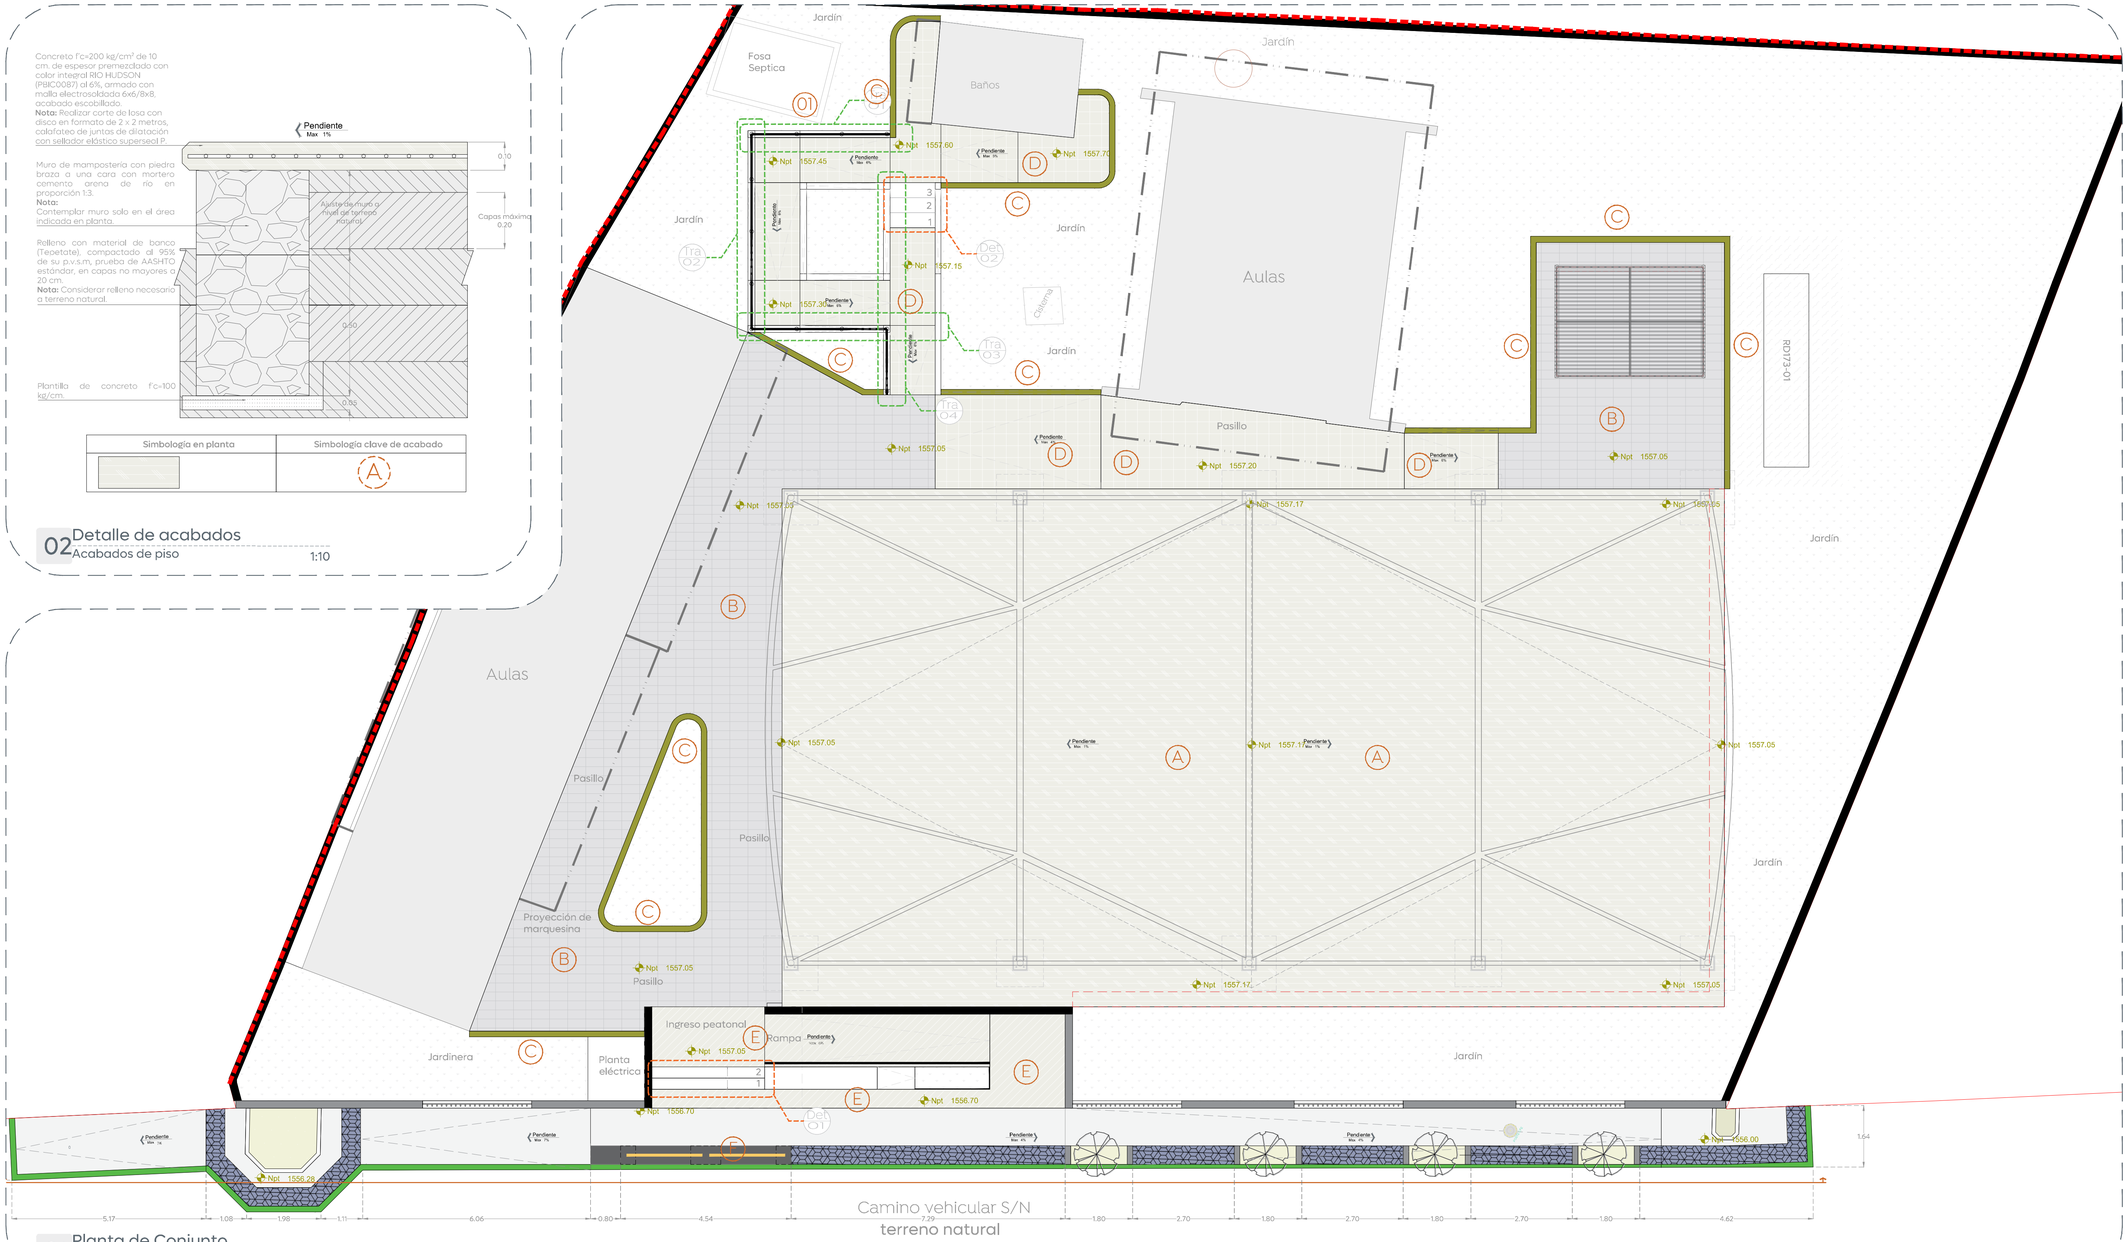


02 Detalle de acabados
Acabados de piso 1:10




03 Detalle de acabados
Acabados de piso 1:10

Gobierno de Zapopan

Ciudad de las niñas y niños

Obras Públicas e Infraestructura
Gestión Integral de la Ciudad

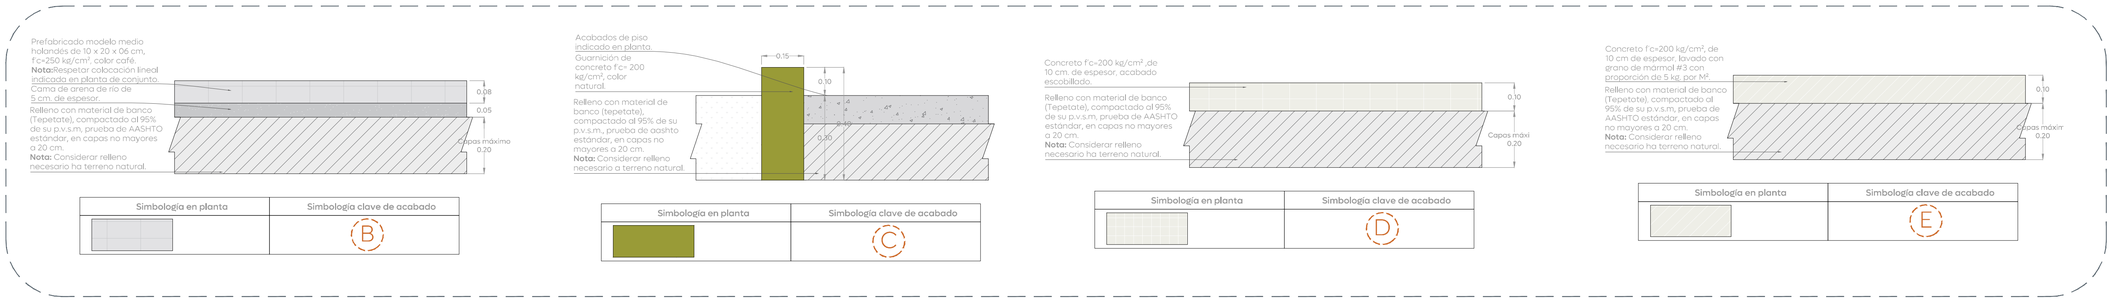Macrolocalización:

Microlocalización:

Simbología:

Clave Elevación
Nivel Elevación
Nivel Ubicación

Niveles terminados de elevación.

Llamado a detalle.

Notas:

Escuelas con estrella

Nombre del proyecto:

Estructura con lonaria, rehabilitación de cancha de usos múltiples/patio cívico, accesibilidad universal y obras complementarias en la Primaria Rural Federal Carlos de Icaza, clave 14DPR4183Z, calle El Resplandor, El Zapote, municipio de Zapopan, Jalisco.

Contenido del plano:

Planta de conjunto y detalles- acabados en piso.

No. Contrato:

DOPI-MUN-RM-IE-LP-103-2025

Director de Obras Públicas e Infraestructura:

Ing. Ismael Jáuregui Castañeda

Jefe de la Unidad de Estudios y Proyectos:

Arq. Edwin Aguiar Escatel

Jefe de área:

Arq. Angela Jazmín Vargas Olmedo

Responsable del proyecto:

Arq. Angela Jazmín Vargas Olmedo

Ubicación:

C. Resplandor
Col. Las cuevas, 45200 Zapopan, Jalisco, México

Fecha: Mayo 2025
Escala: Indicada
Cotas: Metros
Clave:

EE-RFCI-ACA-01

\\nasobp.zapopan.gob.mx\Espacios Públicos\ADMINISTRACION 24-27\ESCUELAS CON ESTRELLA\2024\1-ESCUELA RURAL FEDERAL CARLOS DE ICAZA\PLANOS FINALES\2025\01-EE-RFCI-ACA.dwg