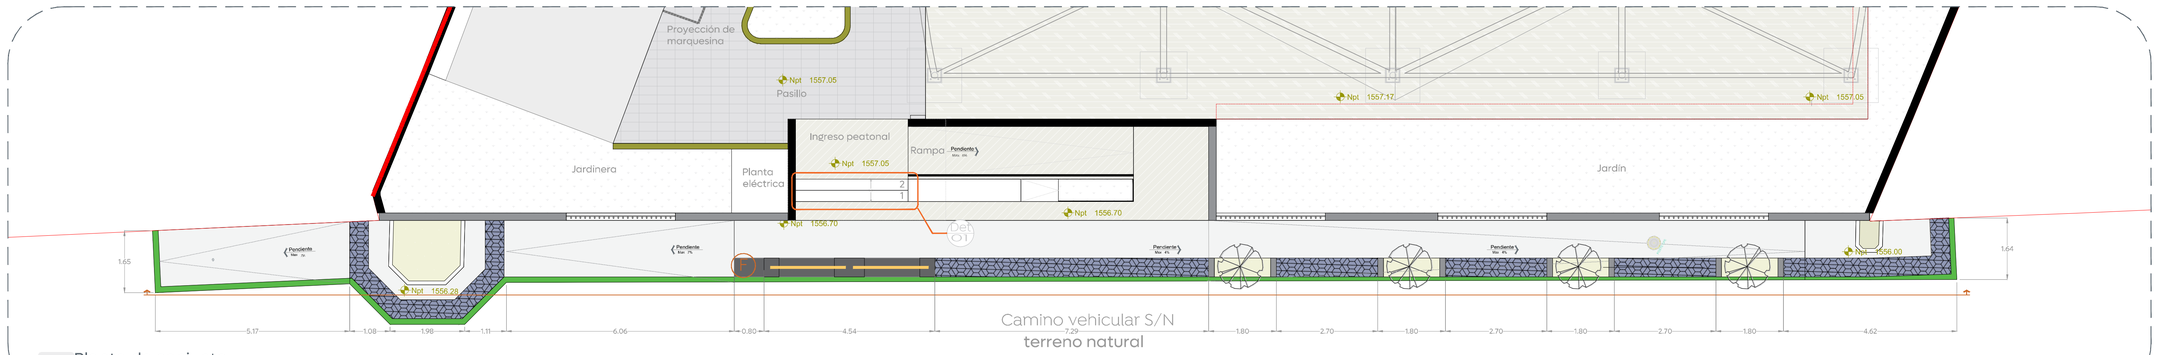

01 Planta de conjunto
Acabados de piso — 1:75

Especificaciones banqueta:

1. Banqueta de 10 cm de espesor de concreto premezclado f'c= 200 kg/cm2.
2. Corte con disco de diamante hasta 1/3 de espesor de la losa y hasta 3 mm de ancho.
3. Machuelo tipo " i " prefabricado, medidas: 12 x 25 x largo variable.
4. Arriates (Arbolado: Majagua, Rosa morada, Primavera, atmosférica, callistemon, de 2 m de altura 2" Ø base del tronco). Ver sembrado en planta arquitectónica.
5. Cenefa con adoquín trapecio con medidas: 9.8 x 11.30 x 22.6 cm y 6 cm de espesor, color negro, con una resistencia de 250 kg/cm2, asentar en cama de arena fina espesor 4 cm, previo escarificado del terreno natural de 15 cm de espesor.
6. Guarnición tipo "I" en sección 40X20 y corona de 15 cm de altura por 15x20 cm, de concreto premezclado f'c=300 kg/cm2
7. Sello en bajo relieve colocada a cada 3 losas de banqueta.

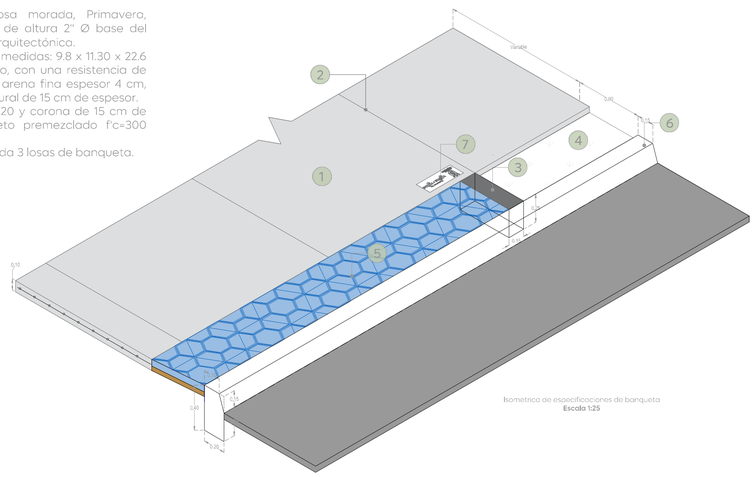

Isometrico de especificaciones de banqueta
Escala 1:25

02 Detalle de banqueta
Acabados de piso — 1:25

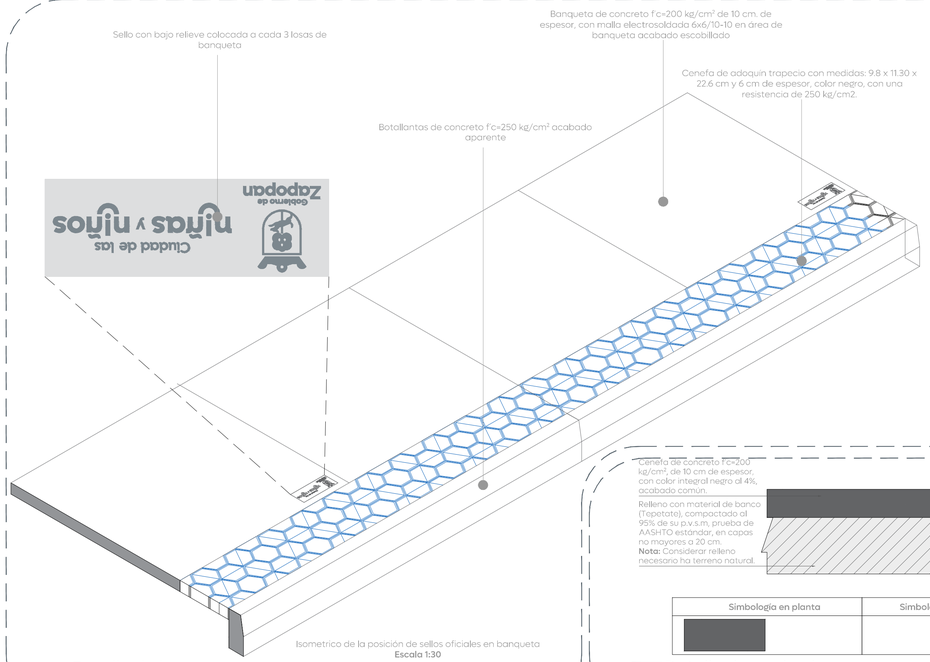

Isometrico de la posición de sellos oficiales en banqueta
Escala 1:30

03 Detalle de banqueta
Acabados de piso — 1:30

Cenefa de concreto f'c=200 kg/cm², de 10 cm de espesor, con color integral negro al 4%, acabado común.

Relleno con material de banco (Tepetate), compactado al 95% de su p.v.s.m, prueba de AASHTO estándar, en capas no mayores a 20 cm.
Nota: Considerar relleno necesario ha terreno natural.

Simbología en planta	Simbología clave de acabado
	F

04 Detalle de acabado
Acabados de piso — 1:10

Acabado de piso indicado de manera independiente por áreas en que aplique.

Armado con varilla corrugada en 2v #4 (1/2") L.S.
Botallantas de concreto f'c=250 kg/cm², acabado aparente.

Armado con varilla corrugada en Est. 1v #4 (½") @ 20 cm.

Armado Armado con varilla corrugada de 4v #4 (½") cada cara.

La altura se ajustara conforme el paño superior de losa de banqueta, manteniendo un punto bajo de 15 cm. a vialidad natural existente.
Nota:
En altura de 15 cm. a vialidad natural existente se considera remplazó de tramo a machuelo tipo "I".

Armado con varilla corrugada de 2v #4 (1/2") L.I.

Relleno con material de banco (tepetate), compactado al 90% de su p.v.s.m, prueba AASHTO estándar, en capas no mayores de 20 cm.

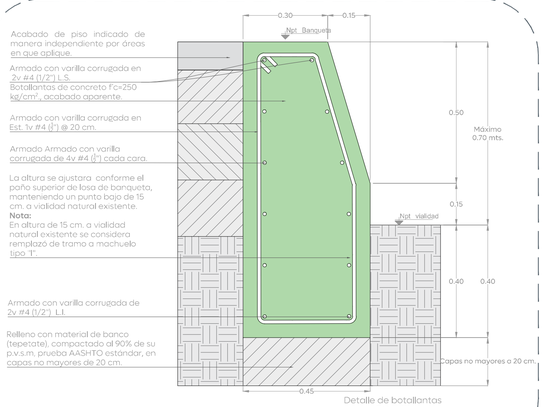

Detalle de botallantas
Esc. 1:10

05 Detalle de botallantas
Acabados de piso — 1:10

Boleo superior de guarnición de 2". Acabado de losa de banqueta.

Guarnición tipo "I" en concreto f'c=300 kg/cm².

Relleno con material de banco (tepetate), compactado al 90% de su p.v.s.m, prueba AASHTO estándar, en capas no mayores de 20 cm.

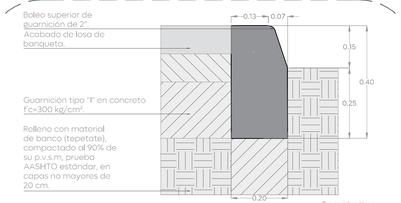

Sección tipo
Esc. 1:10

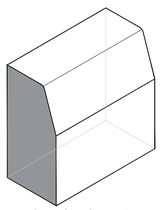

Isometrico de machuelo
Esc. 1:10

06 Detalle machuelo tipo "I"
Acabados de piso — 1:10

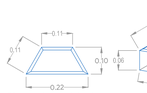

Planta de módulo de cenefa
Esc. 1:10

Isometrico de módulo de cenefa
Esc. 1:10

Cenefa con un espesor total de 10 cm, a base de adoquín trapecio con medidas: 9.8 x 11.30 x 22.6 cm y 6 cm de espesor, color negro, con una resistencia de 250 kg/cm2 (modulado según proyecto), incluye: herramienta, cama de asiento de 4 cm de espesor a base de arena fina libre de impurezas, con una humedad uniforme, barrido con escoba de cerdas suaves con arena fina seca (sin arcillas), vibrado con vibro compactadora, acarreos, cortes, desperdicios, nivelado, materiales, equipo y mano de obra.

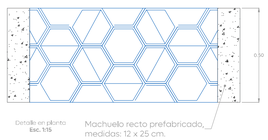

Detalle en planta
Esc. 1:15

Machuelo recto prefabricado, medidas: 12 x 25 cm.

07 Detalle de adoquín trapecio
Acabados de piso — Escala indicada

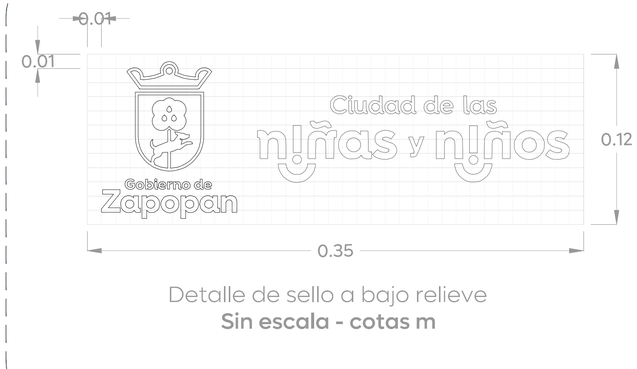

Detalle de sello a bajo relieve
Sin escala - cotas m

08 Detalle de sello en banqueta
Acabados de piso — Sin escala

Macrolocalización:

Microlocalización:

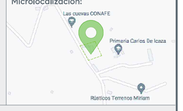

Simbología:

Clave Elevación
Clave Elevación
Niv. Elevación
Niv. Elevación

Niveles terminados de elevación.

Det a1

Llamado a detalle.

Notas:

Nombre del proyecto:
Estructura con lonaria, rehabilitación de cancha de usos múltiples/patio cívico, accesibilidad universal y obras complementarias en la Primaria Rural Federal Carlos de Icaza, clave 14DPR4183Z, calle El Resplandor, El Zapote, municipio de Zapopan, Jalisco.

Contenido del plano:
Planta de conjunto y detalles- acabados en piso.

No. Contrato:
DOPI-MUN-RM-IE-LP-103-2025

Director de Obras Públicas e Infraestructura:
Ing. Ismael Jáuregui Castañeda

Jefe de la Unidad de Estudios y Proyectos:
Arq. Edwin Aguiar Escatel

Jefe de área:	Responsable del proyecto:
Arq. Angela Jazmín Vargas Olmedo	Arq. Angela Jazmín Vargas Olmedo

Ubicación:
C. Resplandor
Col. Las cuevas, 45200 Zapopan, Jalisco, México

Fecha: Moyo 2025
Escala: Indicada
Cotas: Metros
Clave:
EE-RFCI-ACA-03

Escuelas con estrella

\\nasobp.zapopan.gob.mx\Espacios Públicos\ADMINISTRACION 24-27\ESCUELAS CON ESTRELLA\2024\1-ESCUELA RURAL FEDERAL CARLOS DE ICAZA\PLANOS FINALES\2025\01-EE-RFCI-ACA.dwg