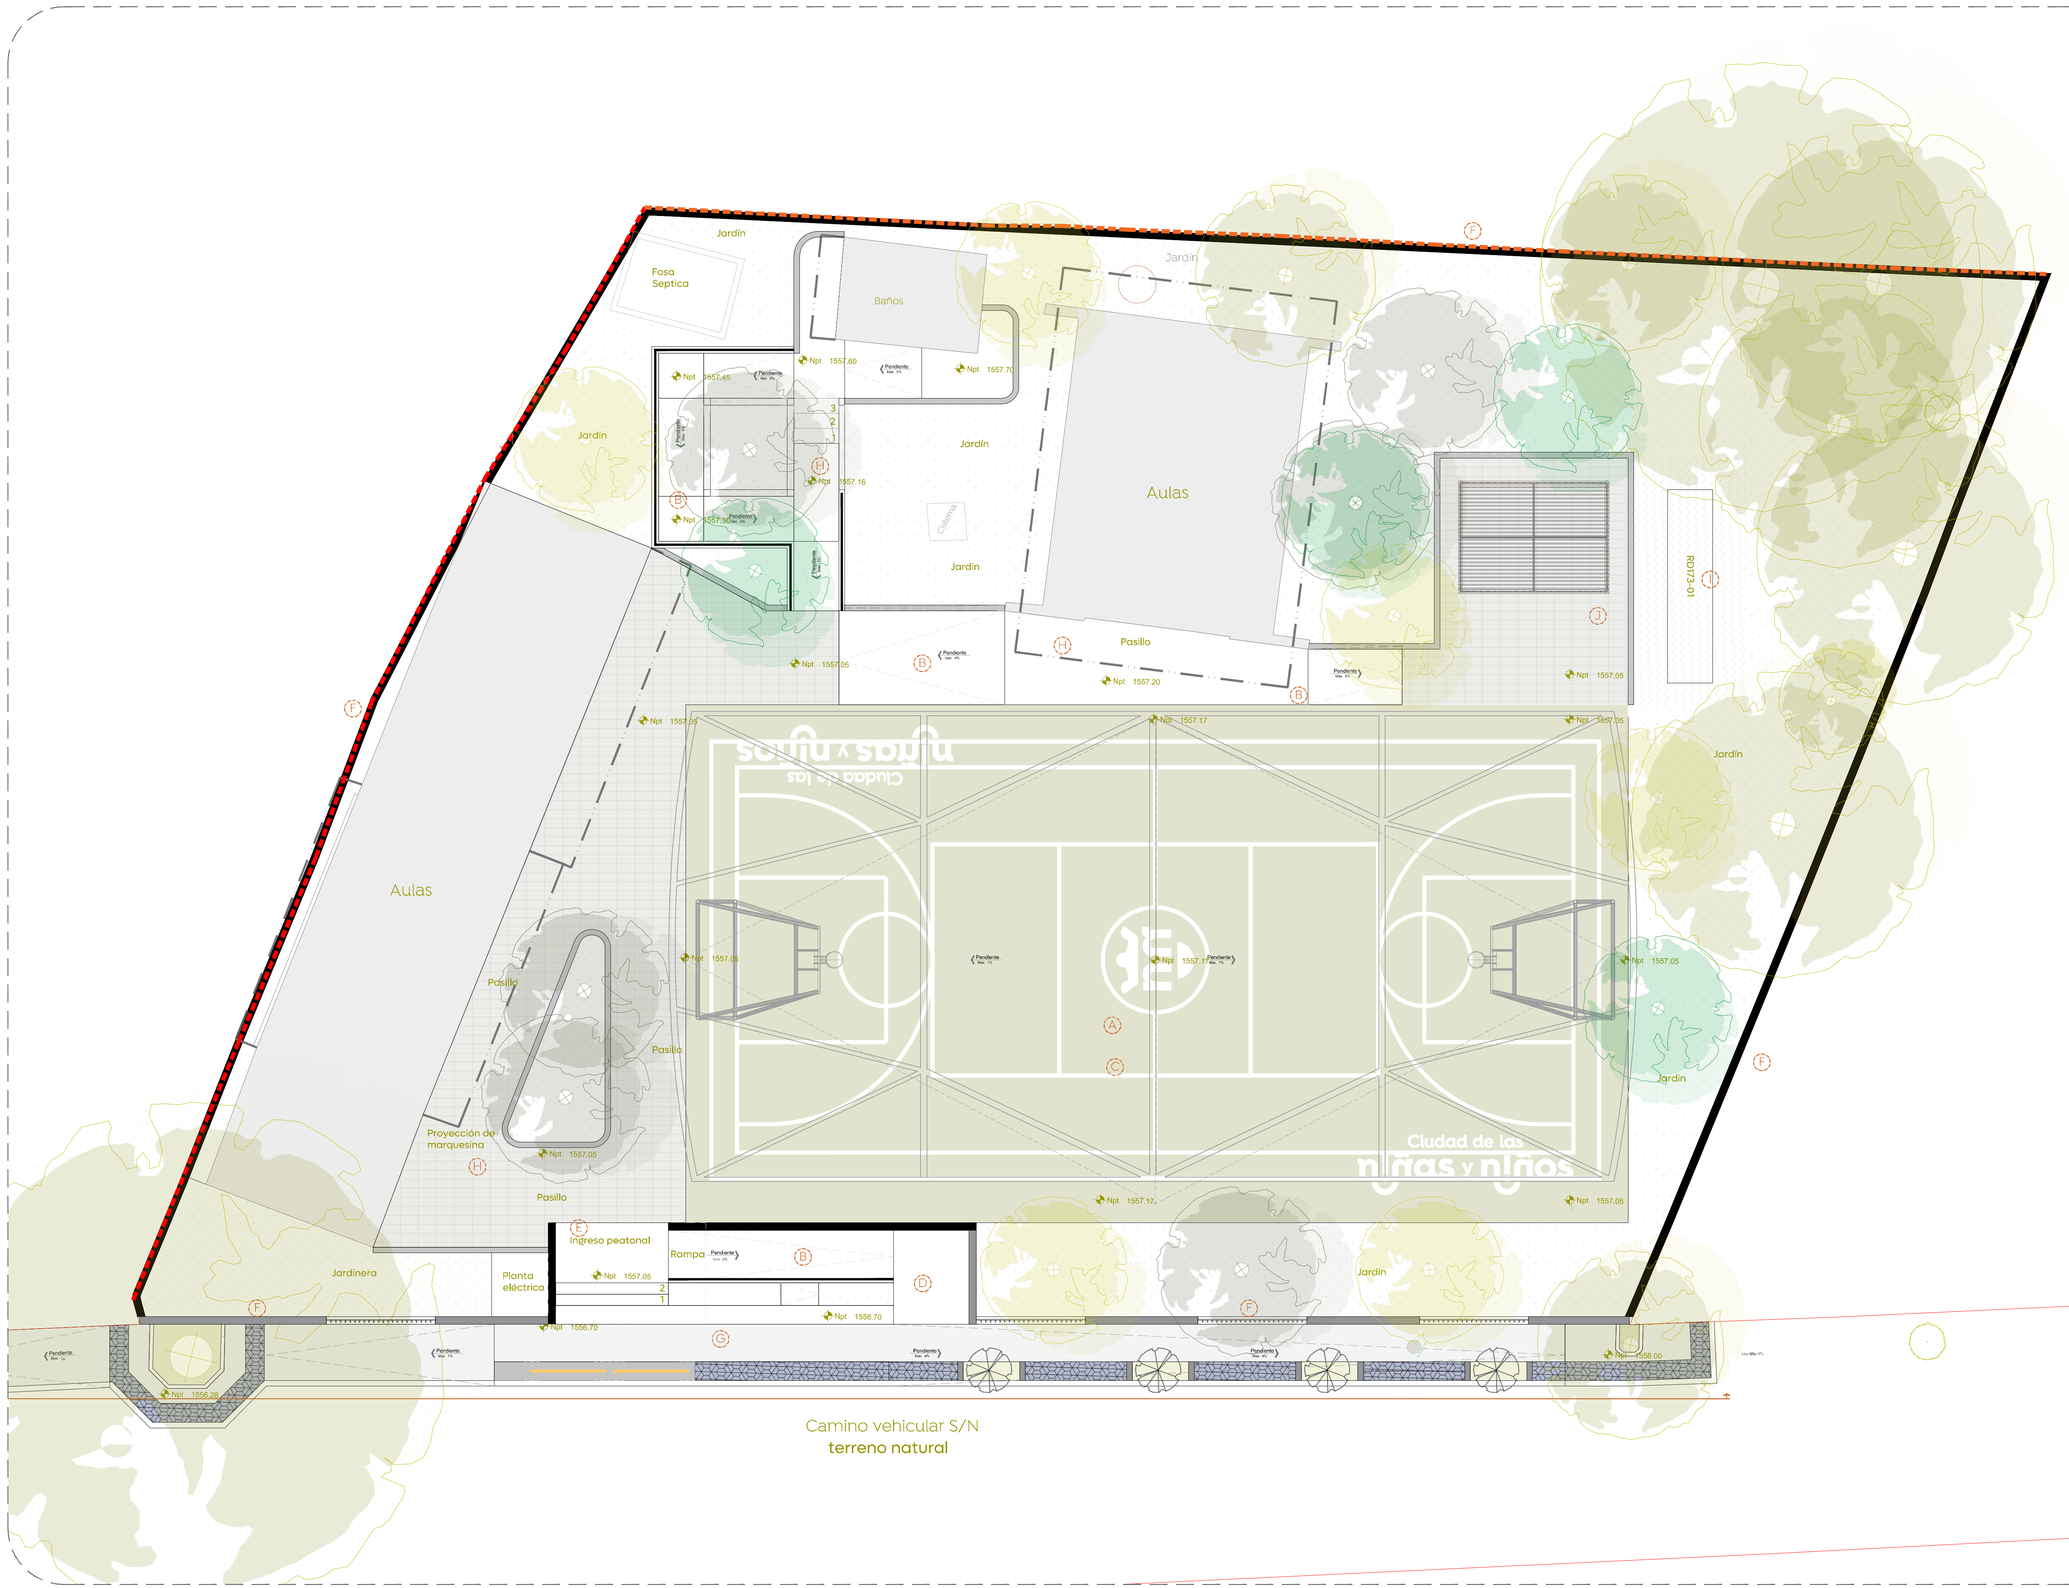

01 Planta de Conjunto
Alcances Generales 1:75

Gobierno de Zapopan

Ciudad de las niñas y niños

Obras Públicas e Infraestructura
Gestión Integral de la Ciudad

Macrolocalización:

Microlocalización:

Alcances generales:

- (A) Construcción de estructura con lonaria.
- (B) Construcción de rampas de acceso universal.
- (C) Rehabilitación de canchas de usos múltiples.
- (D) Colocación de placa conmemorativa.
- (E) Construcción de ingreso de alumnado.
- (F) Construcción de tramo de muro perimetral.
- (G) Construcción de banquetas al exterior del plantel.
- (H) Construcción de andadores al interior del plantel.
- (I) Colocación de juego infantil.
- (J) Colocación de pérgola metálica.
- (K) Colocación de barreras de seguridad.

Simbología:

Clave Elevación
Niveles terminados de elevación.

Notas:

Escuelas con estrella

Nombre del proyecto:

Estructura con lonaria, rehabilitación de cancha de usos múltiples/patio cívico, accesibilidad universal y obras complementarias en la Primaria Rural Federal Carlos de Icaza, clave 14DPR4183Z, calle El Resplandor, El Zapote, municipio de Zapopan, Jalisco.

Contenido del plano:

Plantas de conjunto- alcances generales.

No. Contrato:

DOPI-MUN-RM-IE-LP-103-2025

Director de Obras Públicas e Infraestructura:

Ing. Ismael Jáuregui Castañeda

Jefe de la Unidad de Estudios y Proyectos:

Arq. Edwin Aguiar Escatel

Jefe de área:

Arq. Angela Jazmín Vargas Olmedo

Responsable del proyecto:

Arq. Angela Jazmín Vargas Olmedo

Ubicación:

C. Resplandor
Col. Las cuevas, 45200 Zapopan, Jalisco, México

Fecha: Mayo 2025
Escala: 1:75
Cotas: Metros
Clave: EE-RFCI-ALC

0 0.5 1.0 2.0 3.0 4.0 5.0
1:75

\\nasobp.zapopan.gob.mx\Espacios Públicos\ADMINISTRACION 24-27\ESCUELAS CON ESTRELLA\2024\1-ESCUELA RURAL FEDERAL CARLOS DE ICAZA\PLANOS FINALES\2025\01-EE-RFCI-ALC.dwg