




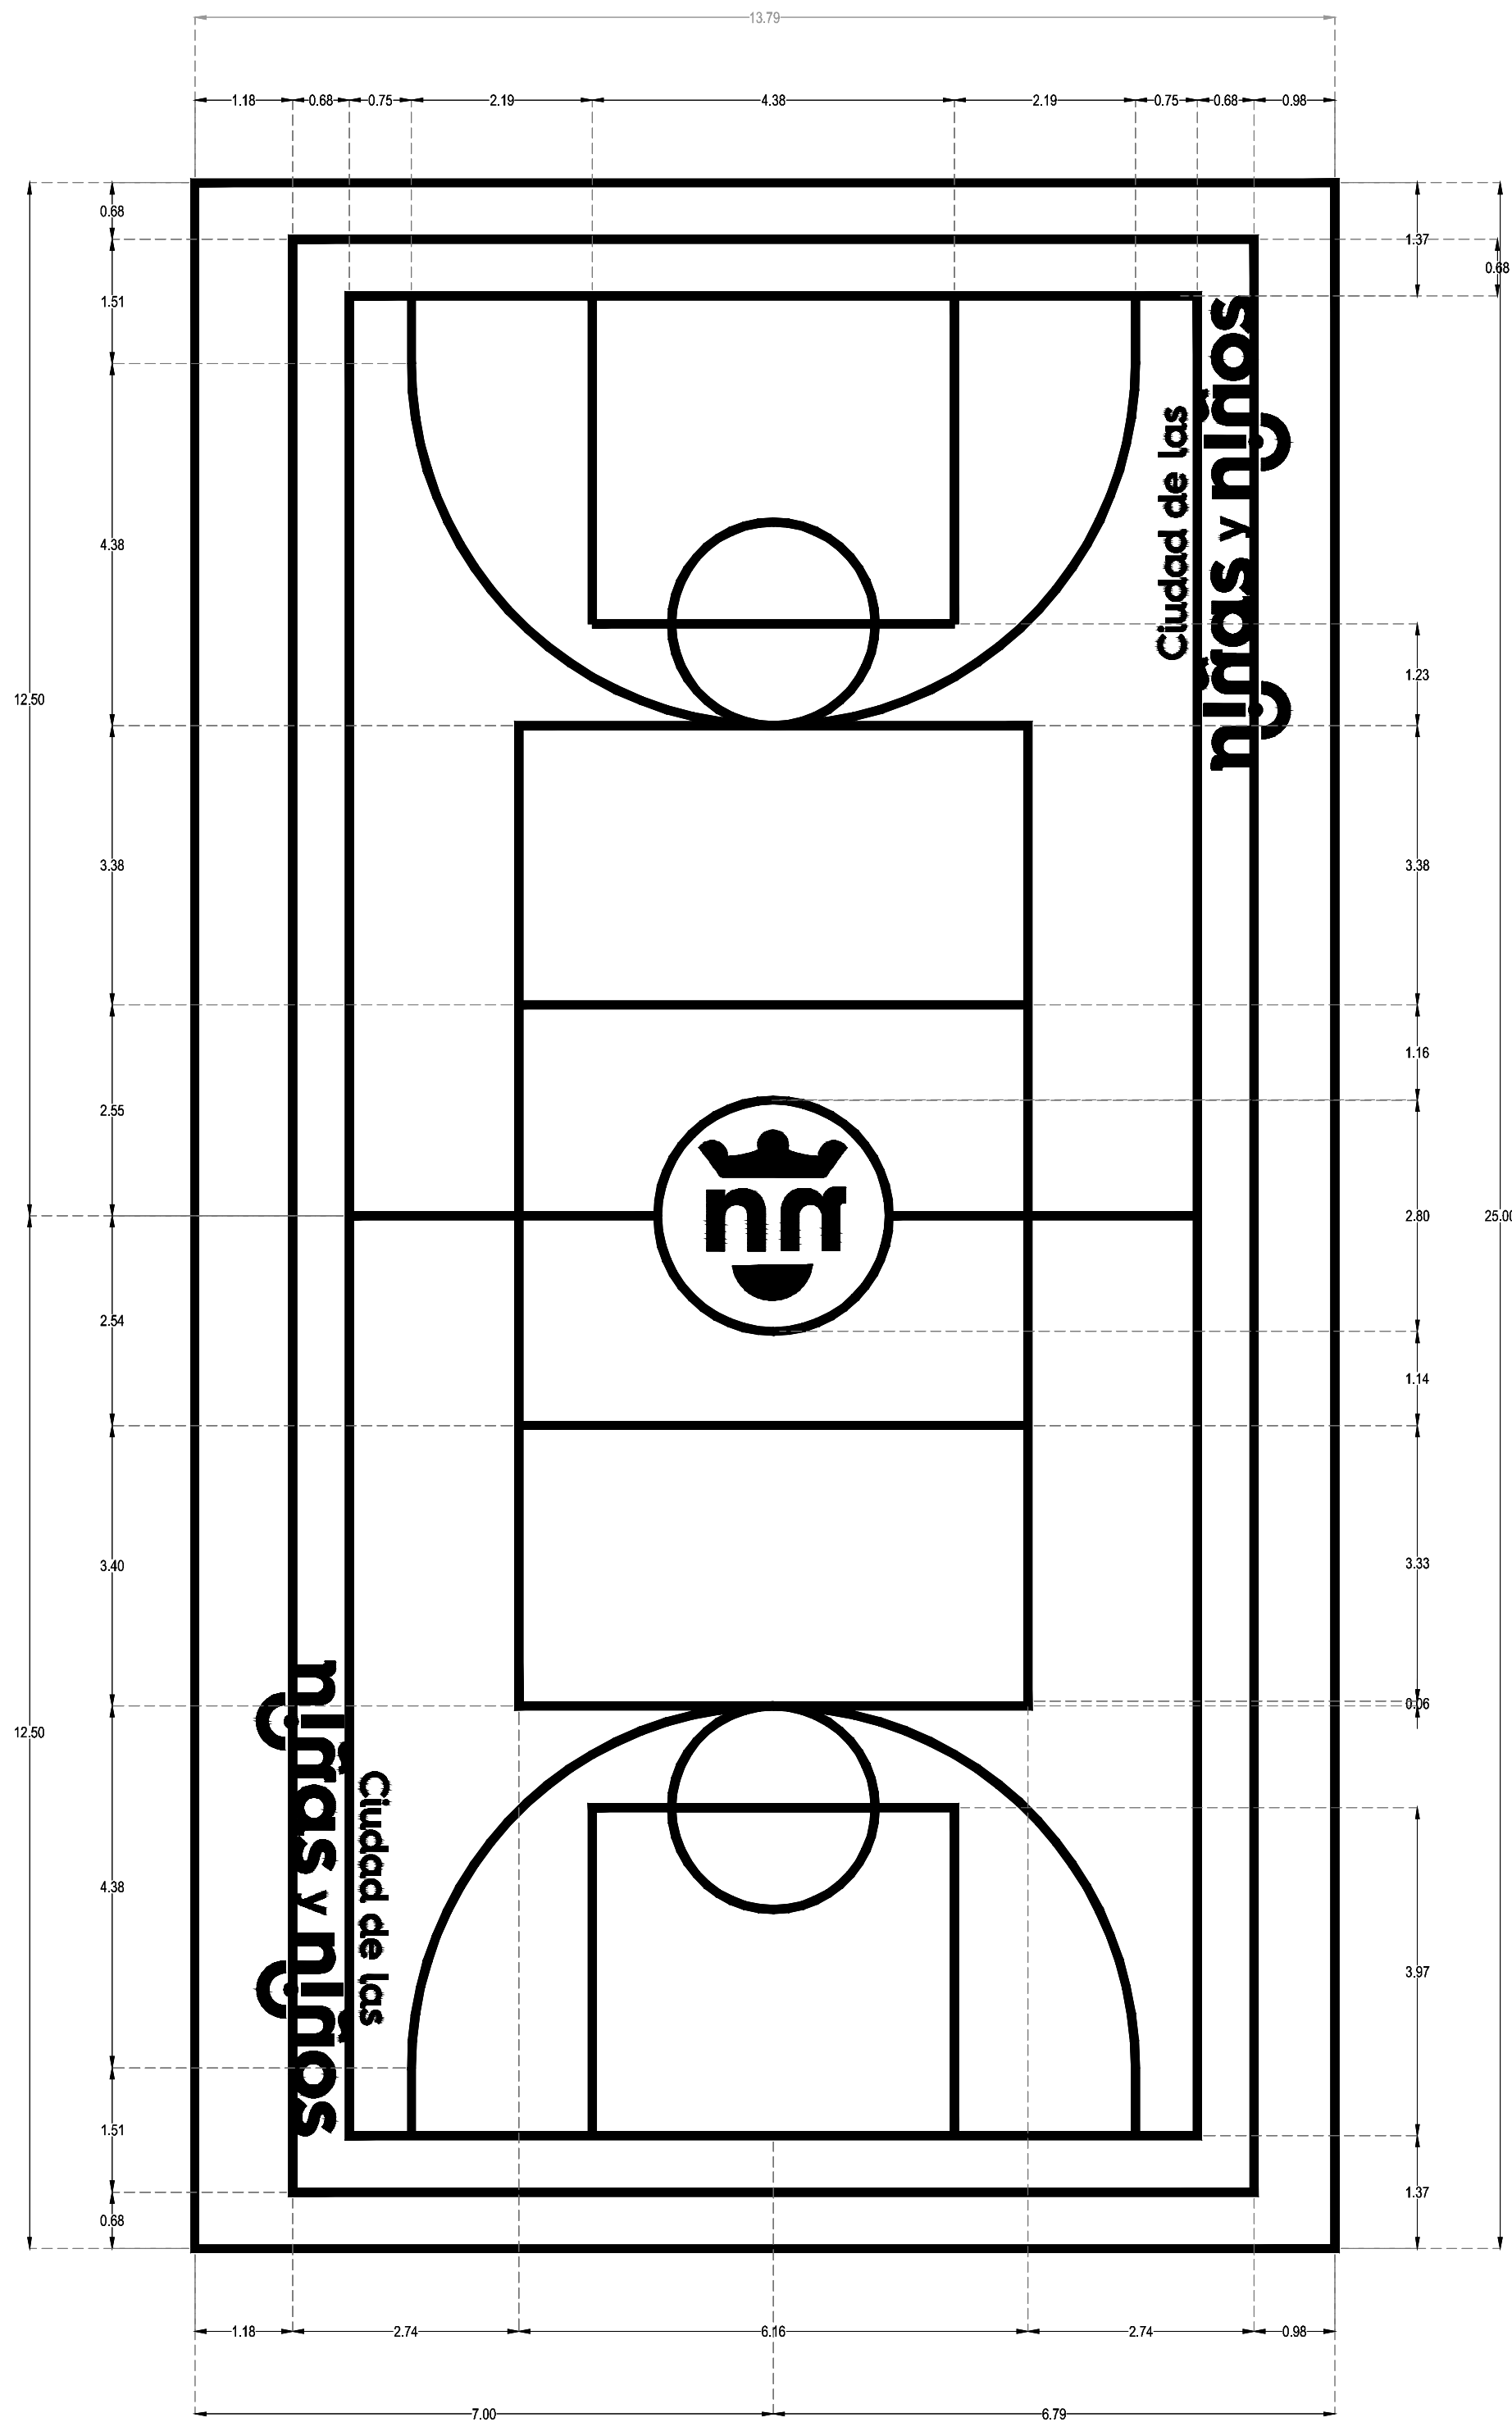


01 Planta de trazo
Cancha de usos múltiples
1:75

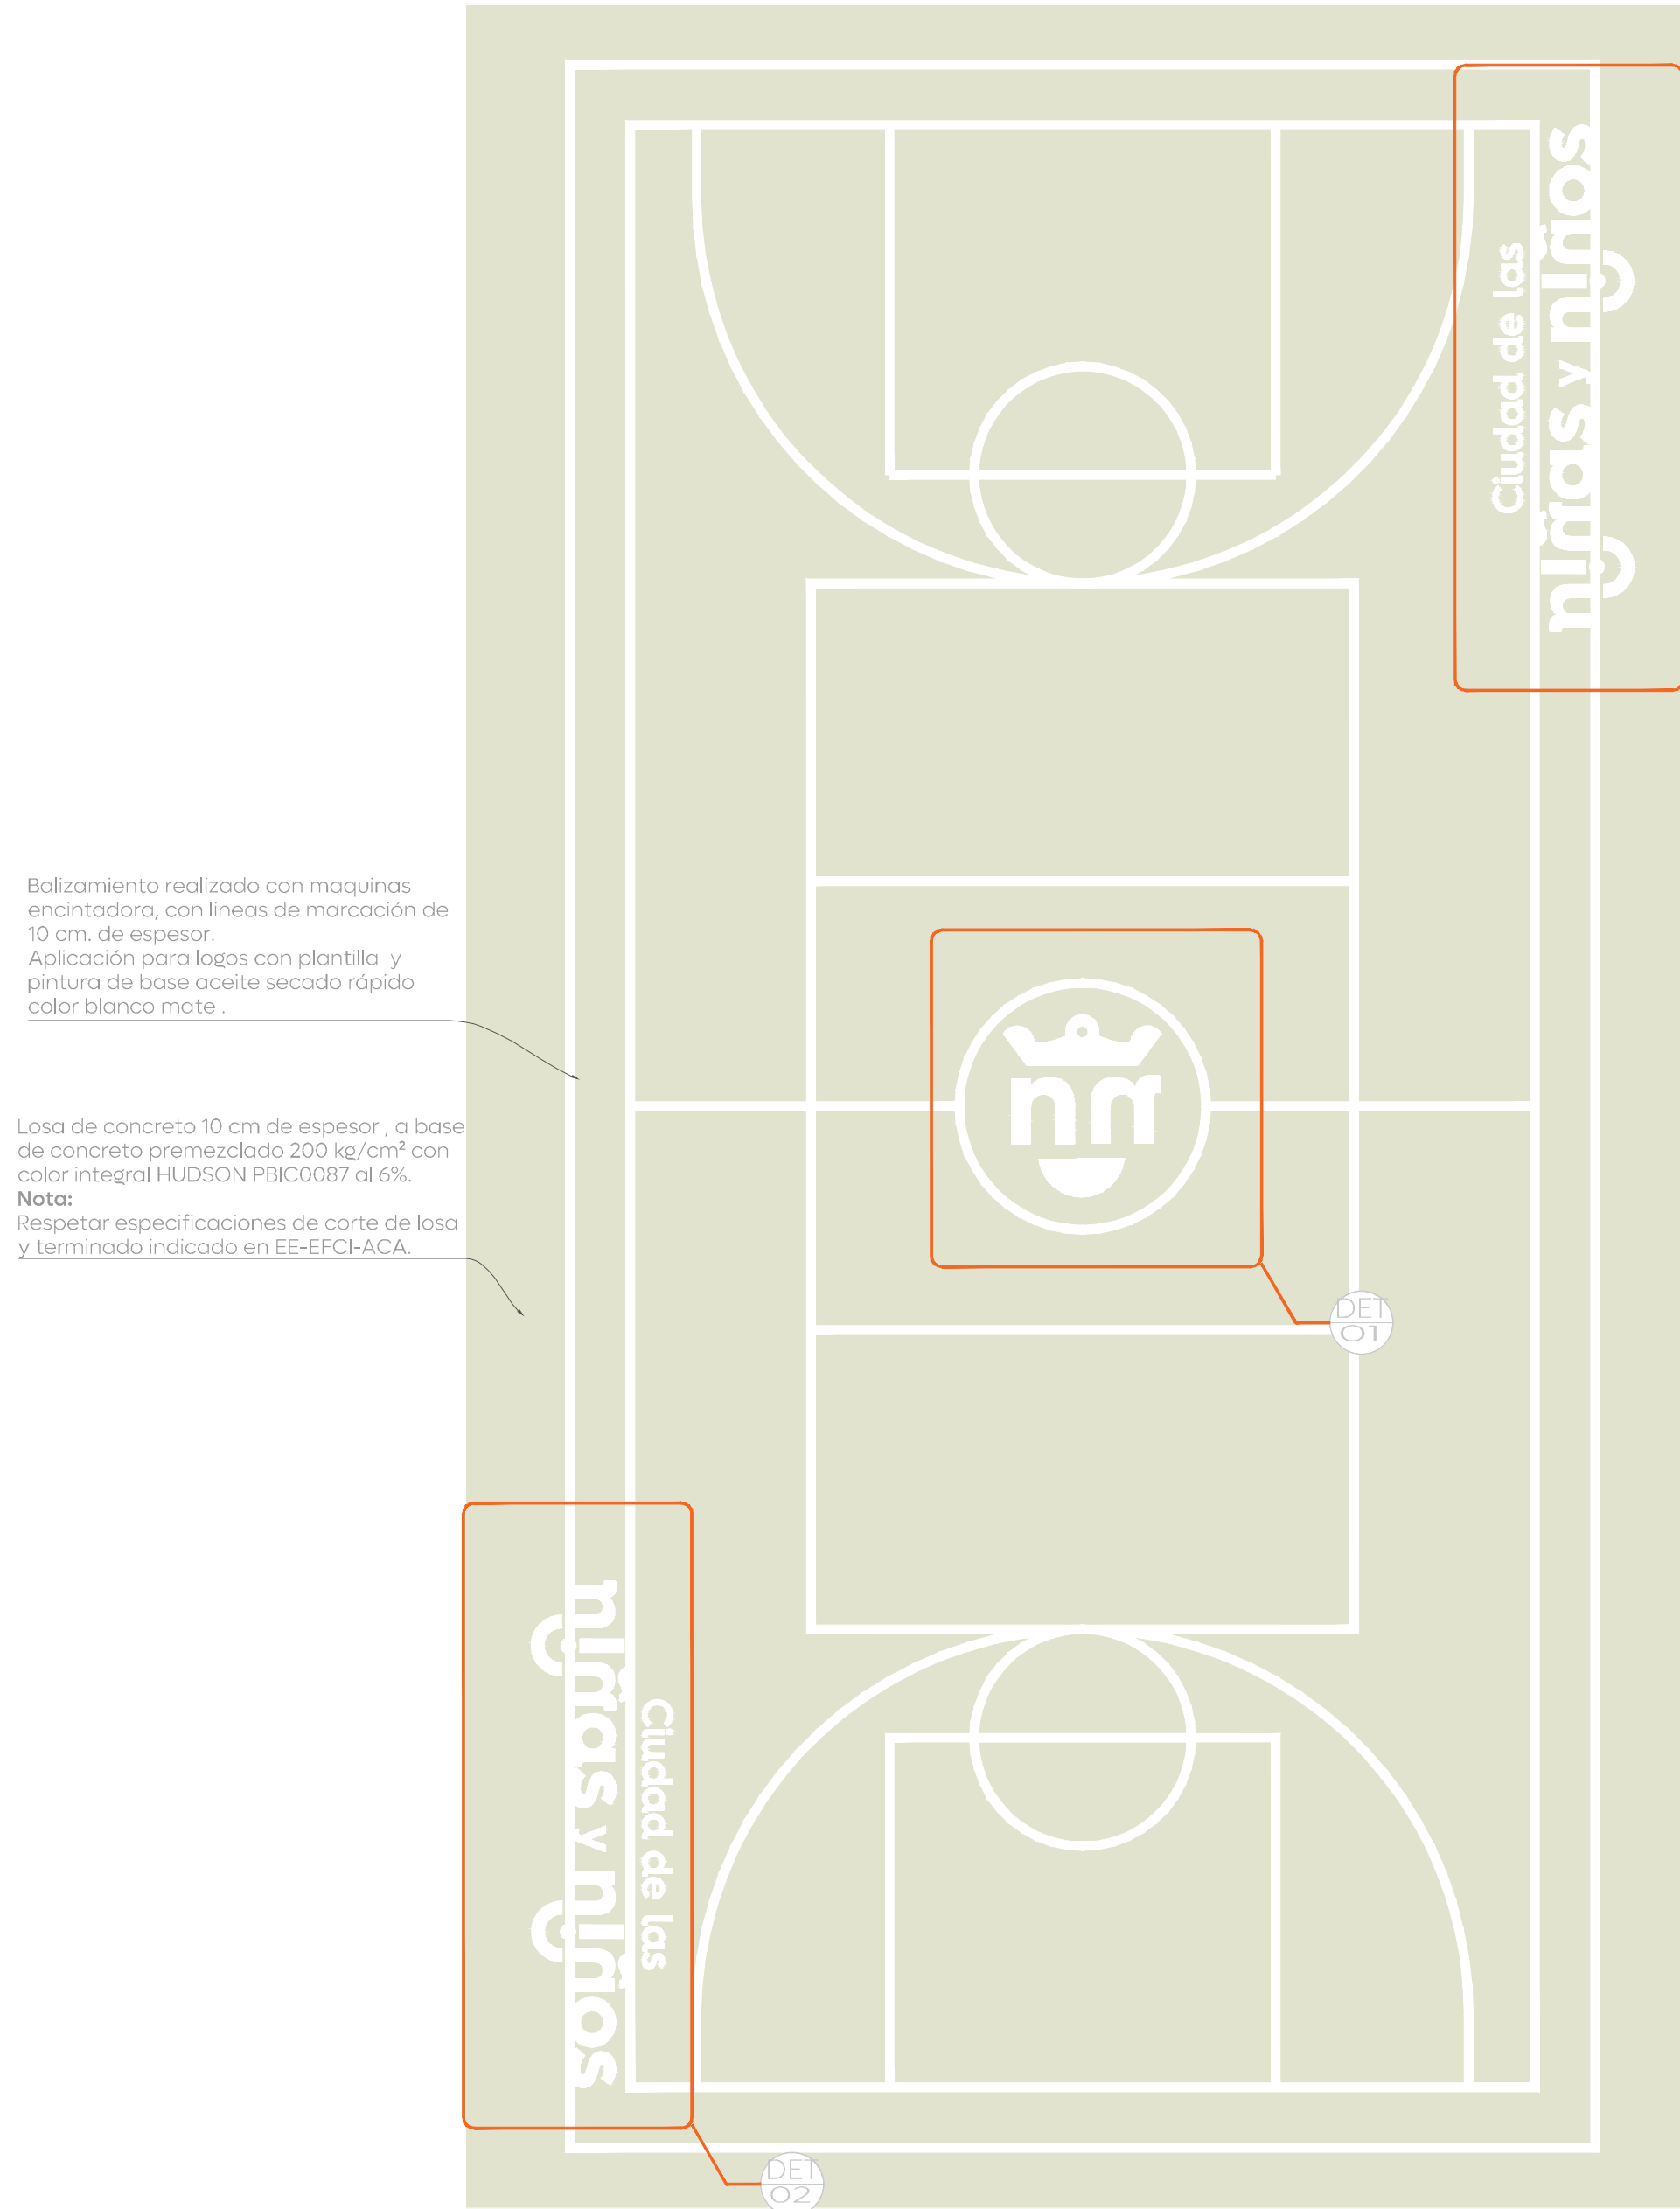

02 Planta de conjunto
Cancha de usos múltiples
1:75

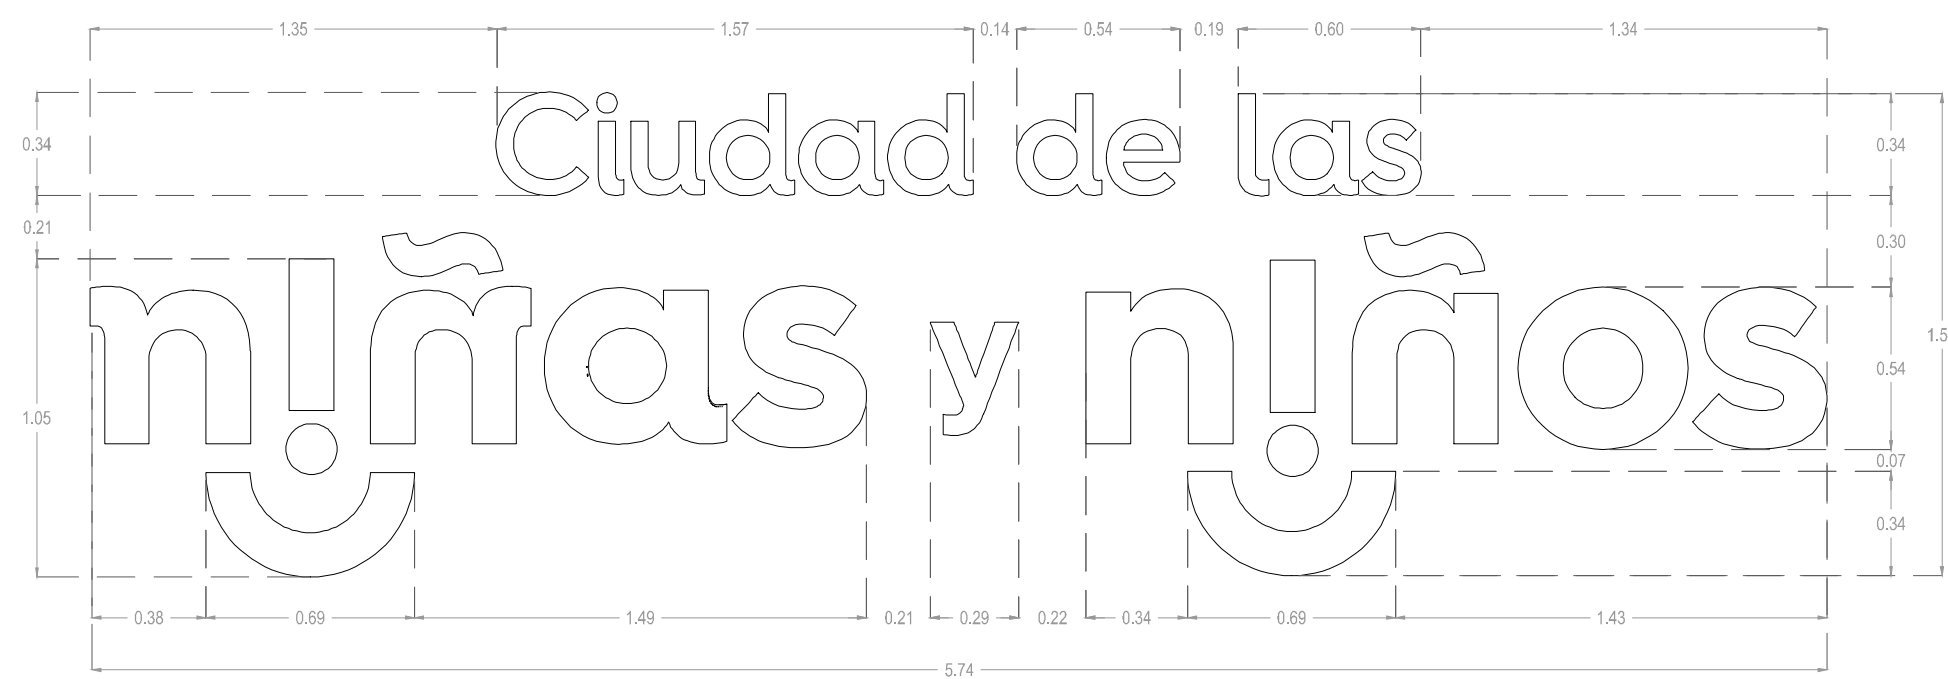

04 Detalle DET-02
Cancha de usos múltiples
1:25

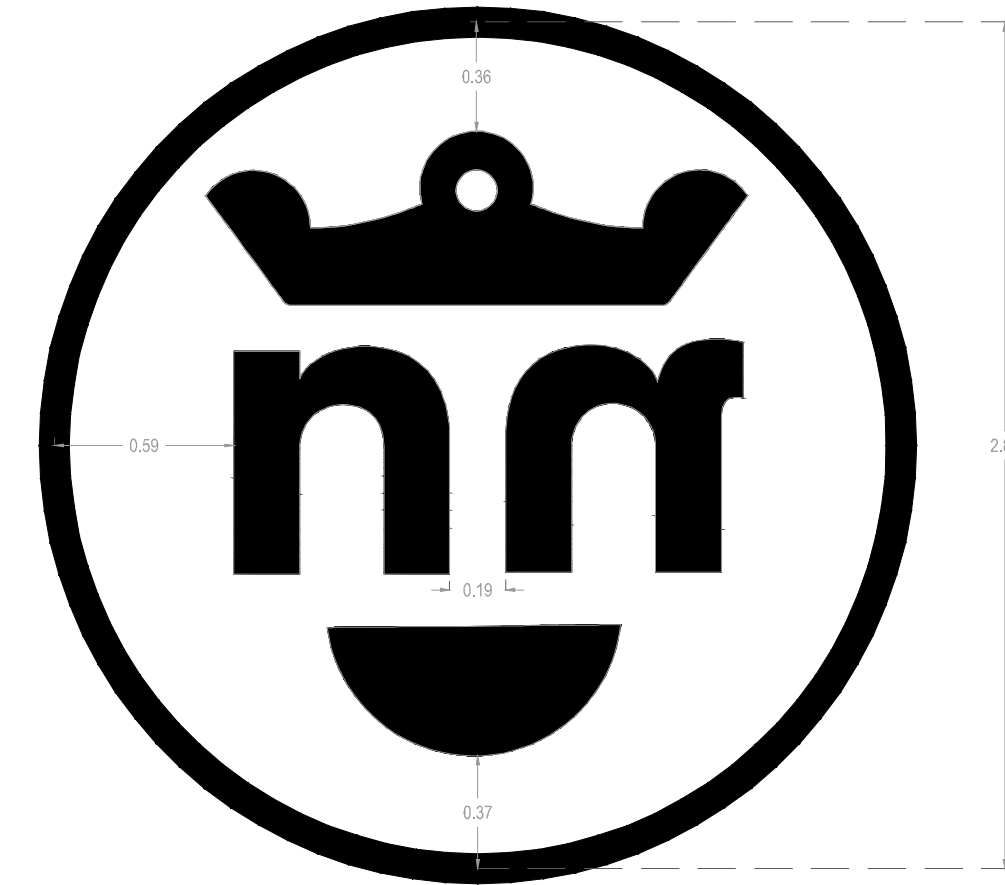

03 Detalle DET-01
Cancha de usos múltiples
1:25



Gobierno de
Zapopan





Ciudad de las
niñas y niños



Obras Públicas
e Infraestructura
Gestión Integral de la Ciudad

Macrolocalización:

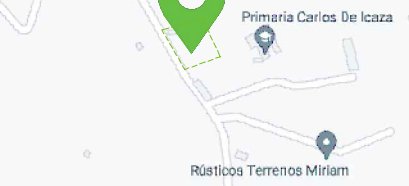
Microlocalización:

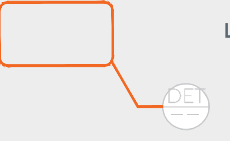
Simbología:


Notas:

Nombre del proyecto:
Estructura con lonar, rehabilitación de cancha de usos múltiples/patio cívico, accesibilidad universal y obras complementarias en la Primaria Rural Federal Carlos de Icaza, clave 14DPR41832, calle El Resplandor, El Zapote, municipio de Zapopan, Jalisco.

Contenido del plano:
Plantas y detalles- cancha de usos múltiples.

No. Contrato:
DOPH-MUN-RM-IE-LP-103-2025

Director de Obras Públicas e Infraestructura:
Ing. Ismael Jáuregui Castañeda

Jefe de la Unidad de Estudios y Proyectos:
Arq. Edwin Aguilar Escatel

Jefe de área:
Arq. Angela Jazmin Vargas Olmedo

Responsable del proyecto:
Arq. Angela Jazmin Vargas Olmedo

Ubicación:
C. Resplandor
Col. Las Cuevas, 45200 Zapopan, Jalisco, México

Fecha: Mayo 2025
Escala: Indicada
Cotas: Metros

Clave:
EE-RFCI-CAN

Escuelas con estrella