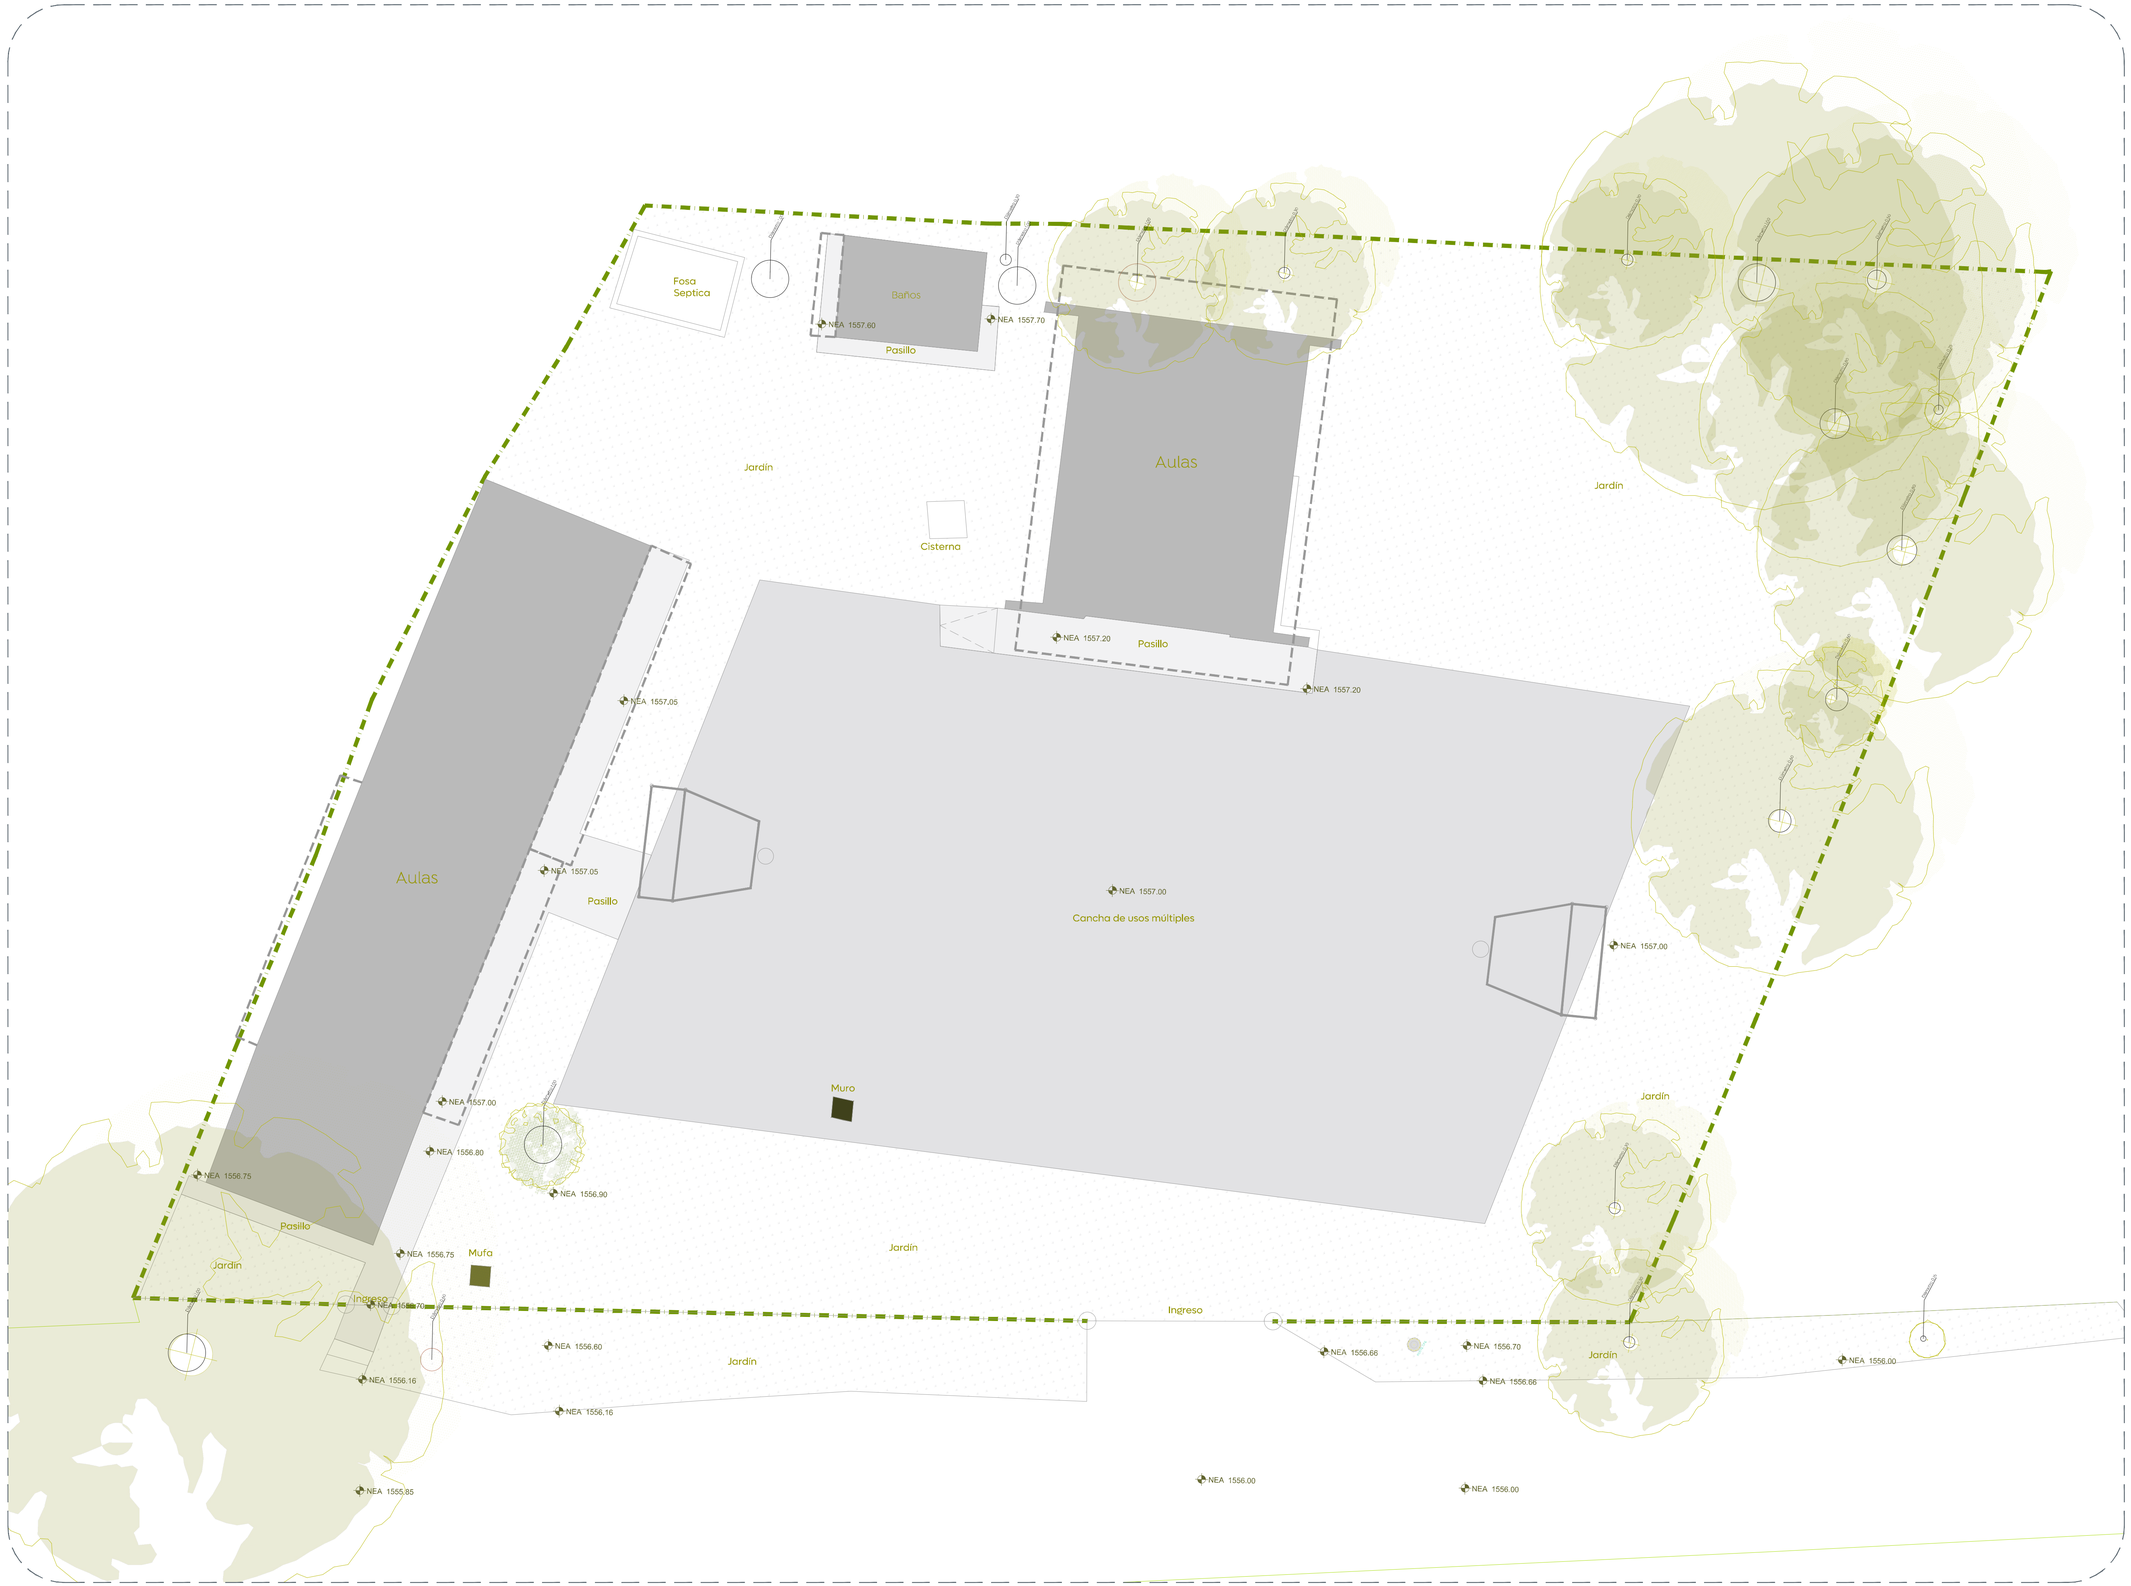

01 Planta de Conjunto
Estado actual
1:75

Gobierno de Zapopan

Ciudad de las niñas y niños

Obras Públicas e Infraestructura
Gestión Integral de la Ciudad

Macrolocalización:

Microlocalización:

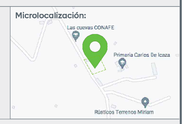

Simbología:

Jardín | Edificación | Losa de concreto | Muro | Mufa

Clave Elevación — Niveles de estado actual.

Poste comisión federal de electricidad.

Portería.

Malla de límite de propiedad.

Límite de propiedad.

Portería.

Árbol tipo 01.

Árbol tipo 02.

Arbusto.

Diámetro de tronco.

Notas:

Escuelas con estrella

Nombre del proyecto:

Estructura con lonaria, rehabilitación de cancha de usos múltiples/patio cívico, accesibilidad universal y obras complementarias en la Primaria Rural Federal Carlos de Icaza, clave 14DPR4183Z, calle El Resplandor, El Zapote, municipio de Zapopan, Jalisco.

Contenido del plano:

Plantas de conjunto- estado actual.

No. Contrato:

DOPI-MUN-RM-IE-LP-103-2025

Director de Obras Públicas e Infraestructura:

Ing. Ismael Jáuregui Castañeda

Jefe de la Unidad de Estudios y Proyectos:

Arq. Edwin Aguiar Escatel

Jefe de área:

Arq. Angela Jazmín Vargas Olmedo

Responsable del proyecto:

Arq. Angela Jazmín Vargas Olmedo

Ubicación:

C. Resplandor
Col. Las cuevas, 45200 Zapopan, Jalisco, México

Fecha: Mayo 2025
Escala: 1:75
Cotas: Metros

Clave:

EE-RFCI-EA

\\nasobp.zapopan.gob.mx\Espacios Públicos\ADMINISTRACION 24-27\ESCUELAS CON ESTRELLA\2024\1-ESCUELA RURAL FEDERAL CARLOS DE ICAZA\PLANOS FINALES\2025\01-EE-RFCI-EA.dwg