




Notas:

Consultar especificaciones del proyecto en plano EE-EP-RFCI-EST-00.

Consultar detalles de conexiones en el plano EE-EP-RFCI-EST-04.

En toda la estructura metálica aplicar pintura anticorrosiva a dos manos en color "Cencerro 312-04" o similar, previa aplicación de primario.


La membrana a utilizar será PRECONTRAIT ADVANCED 902 SZ FERRARI, Color Gris Lerma (Producción Especial) o similar.

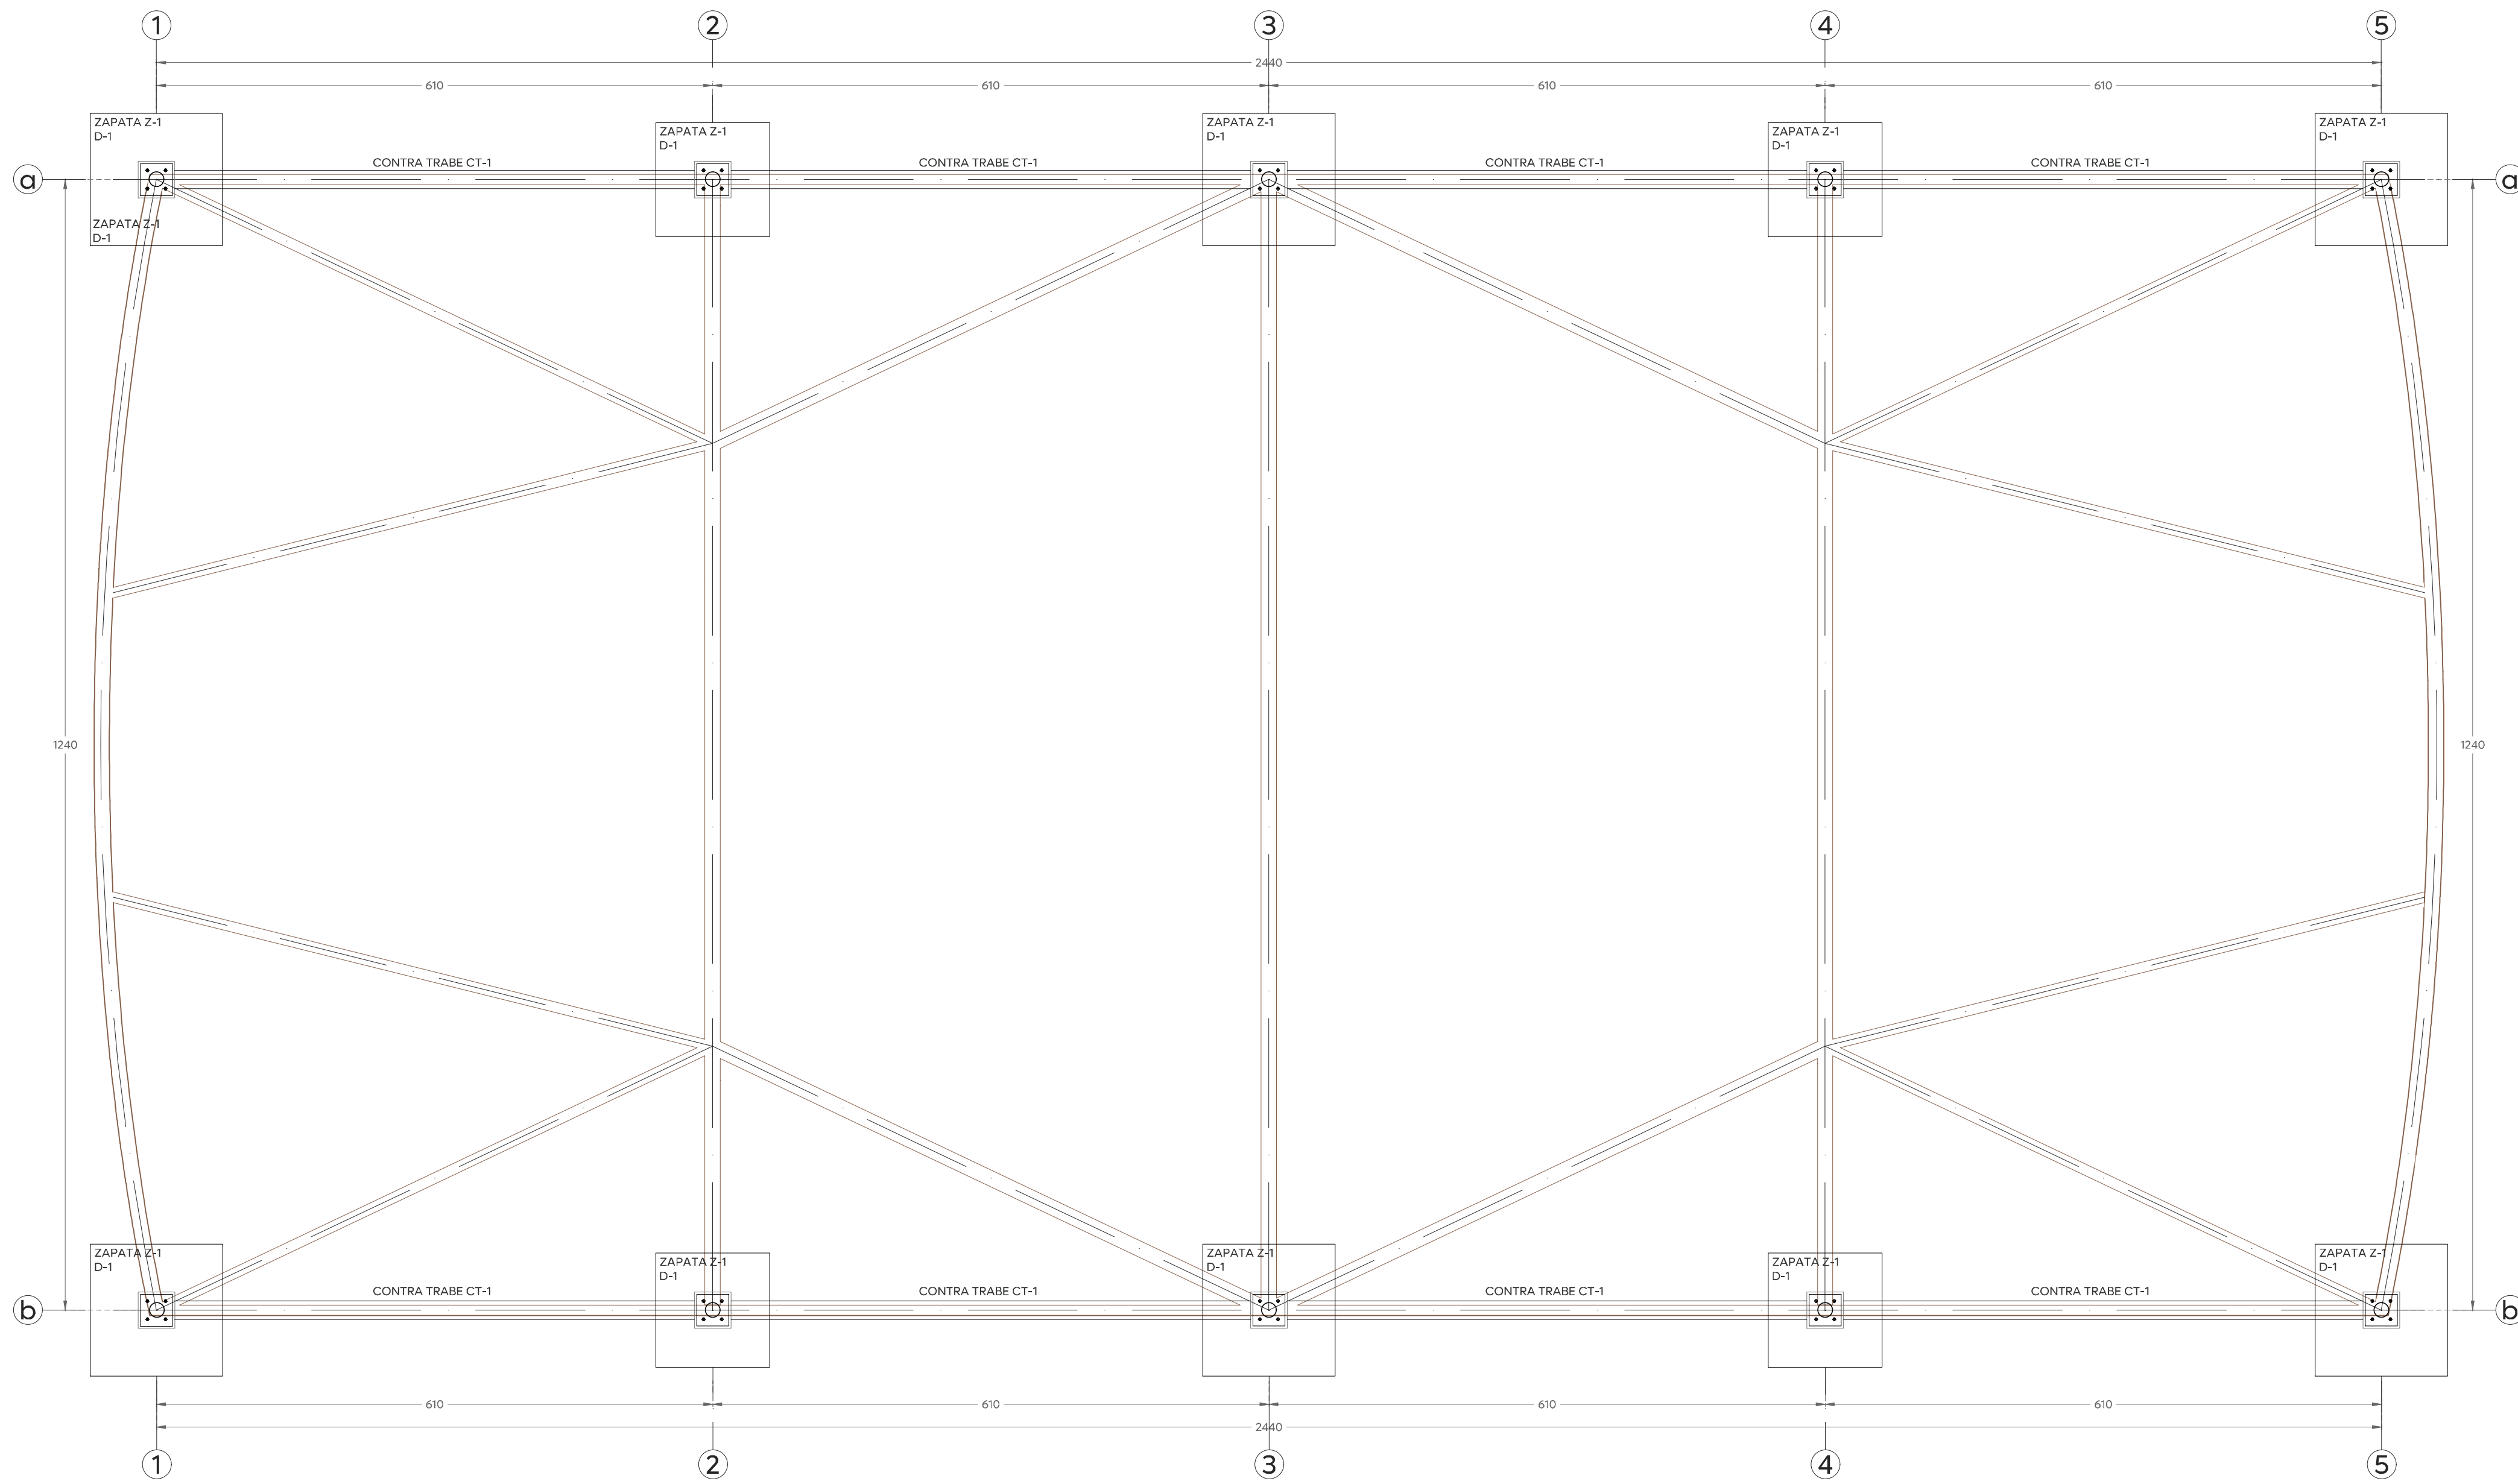


01 Planta de cimentación
Estructural cotas: cm Esc. 1:50

TABLA DE ZAPATAS							
TIPO	DIMENSIONES		H	ARMADO	ARMADO	PROFUNDIDAD DE DESPLANTE	PROFUNDIDAD ADICIONAL MEJORAMIENTO DE SUELO
	L	S		LECHO SUPERIOR	LECHO INFERIOR		
Z-1	145 cm	145 cm	25cm	V#4 @ 25 CMS AMBOS SENTIDOS	V#4 @ 25 CMS AMBOS SENTIDOS	100 cm	80 CM
Z-2	125 cm	125 cm	25cm	V#4 @ 25 CMS AMBOS SENTIDOS	V#4 @ 25 CMS AMBOS SENTIDOS	100 cm	80 CM

DETALLE DADO Y CONTRA TRABE								
TIPO	DIMENSIONES		VARILLAS		ESTRIBOS	ANCLAS	NOTA	
	b	L1	a	VRLL	VRLL	ES1		
D-1	40 cm	40 cm	5.00 cm	1V#5 @ ESQ.	1V#5 @ ESQ.	1V#5 @ CARA.	4 DE 3/4" 60 cm	ANCLAS DE ACERO COLD ROLLED A36.
CT-1	20 cm	40 cm	5.00 cm	1V#4 @ ESQ.		N/A	E # 3@ 20cm	

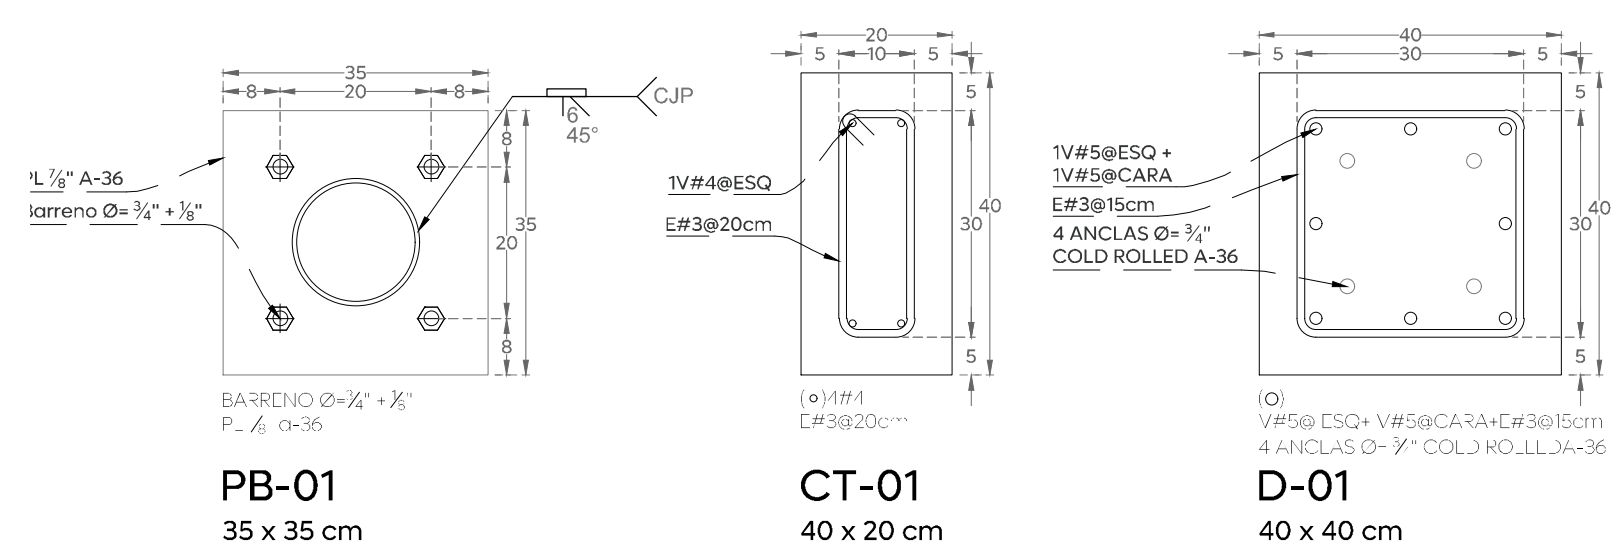

02 Placa base, contratrabe y dado
Detalles estructurales cotas: cm Esc. 1:10

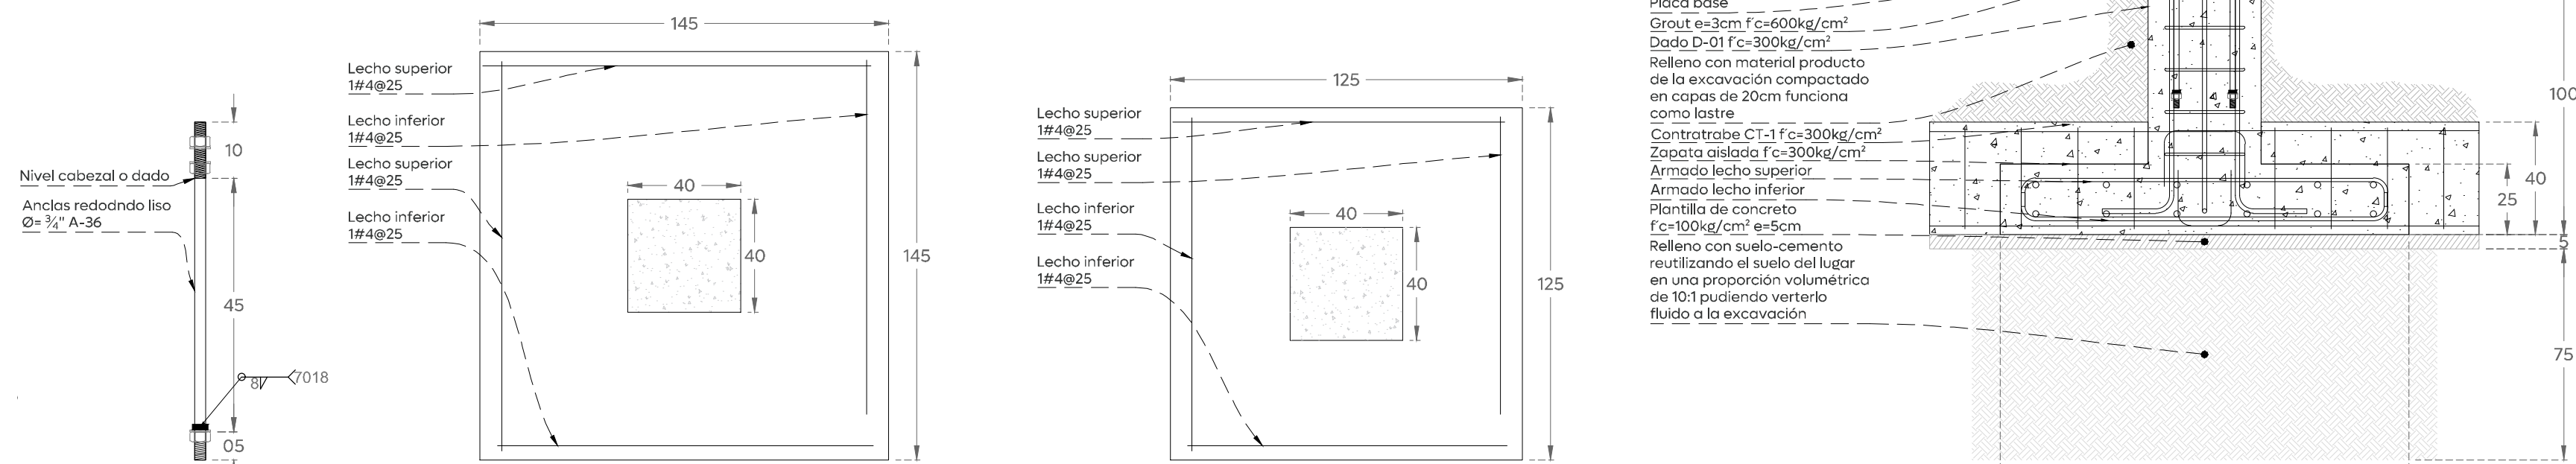

03 Detalle de zapatas cotas: cm
Detalles estructurales cotas: cm Esc. 1:20