





**Notas:**  
 Consultar especificaciones del proyecto en plano EE-EP-RFCI-EST-00.  
 Consultar detalles de conexiones en el plano EE-EP-RFCI-EST-04.  
 En toda la estructura metálica aplicar pintura anticorrosiva a dos manos en color "Cencero 312-04" o similar, previa aplicación de primario.  
 La membrana a utilizar será PRECONTRAIN ADVANCED 902 S2 FERRARI, Color Gris Lerma (Producción Especial) o similar.

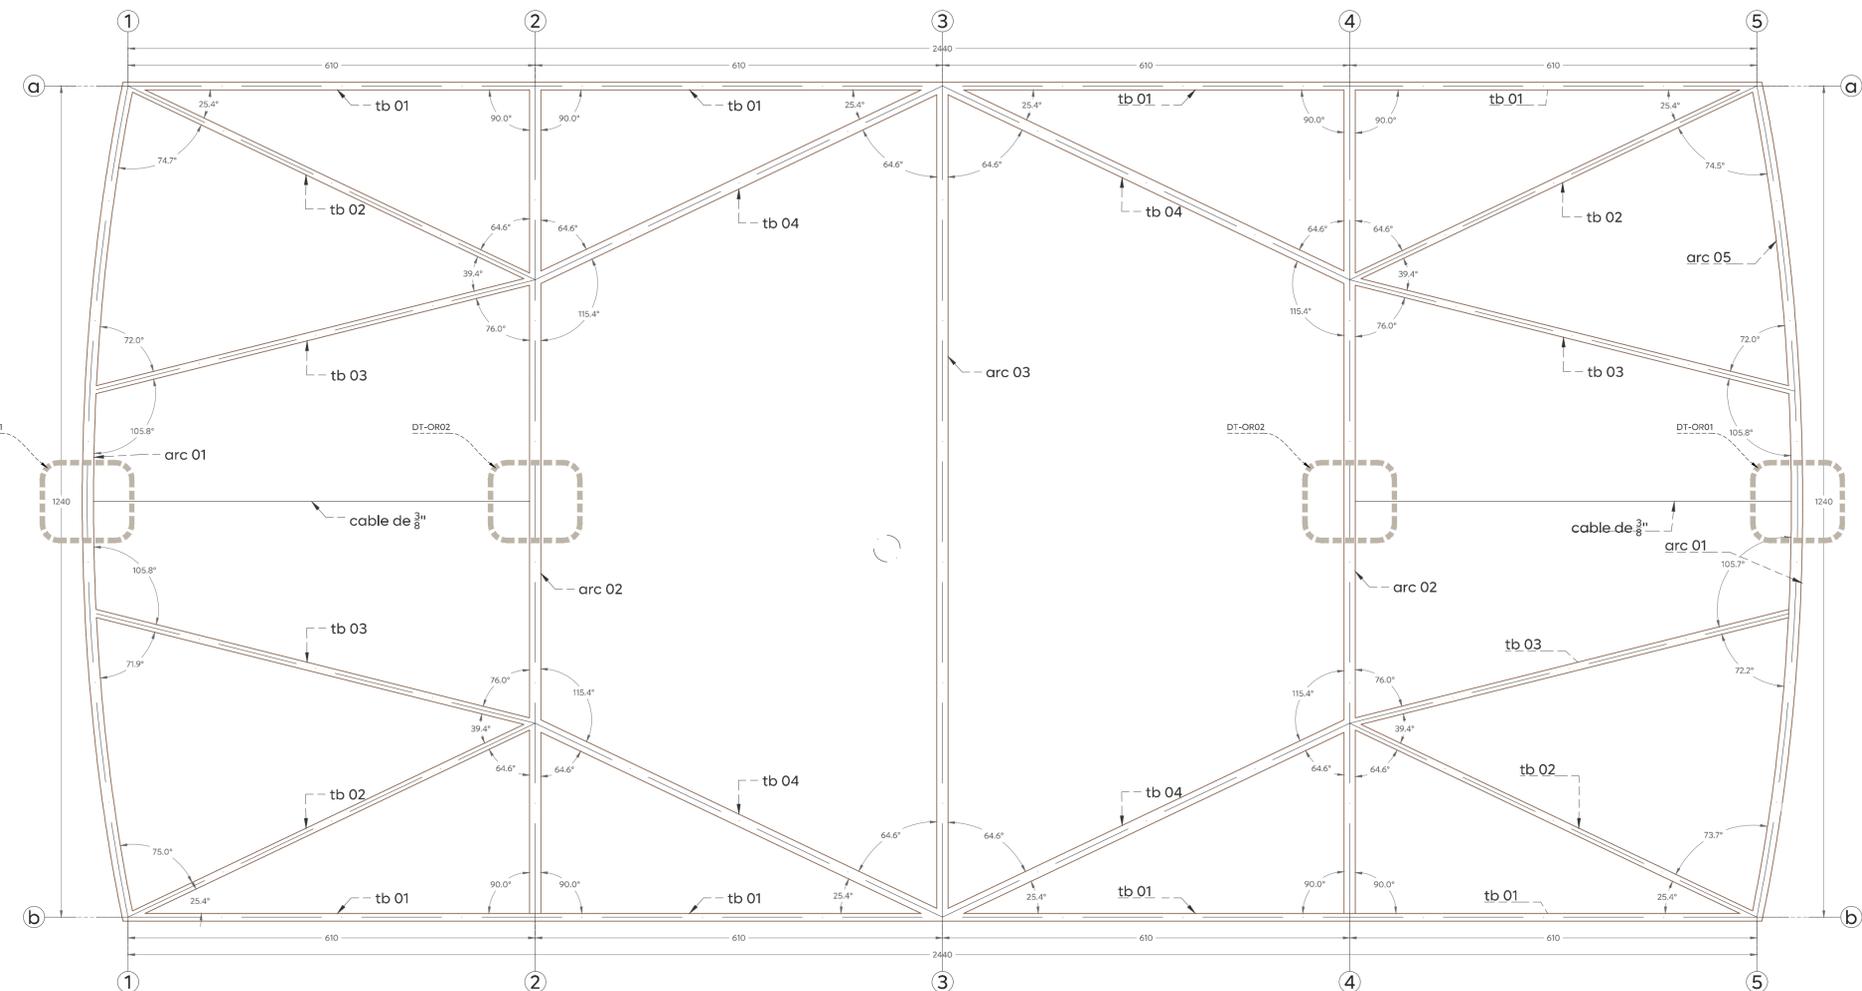

**01** Planta estructural  
 Estructural cotas: cm Esc. 1:50

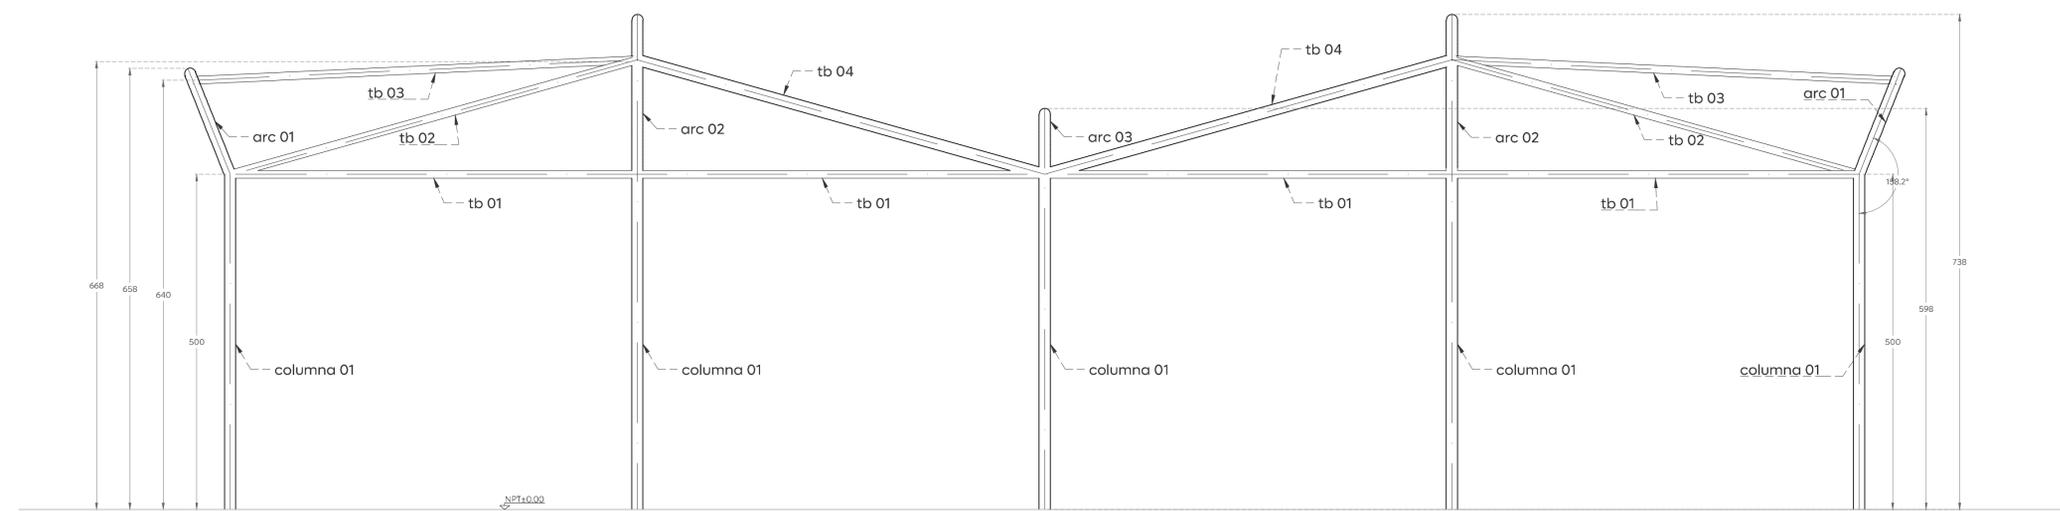

**02** Alzado lateral  
 Estructura de lonaría cotas: cm Esc. 1:50

Escuelas con estrella

Nombre del proyecto: Estructura con lonaría, rehabilitación de cancha de usos múltiples/patio cívico, accesibilidad universal y obras complementarias en la Primaria rural Feredal Carlos de Icaza, clave 14DPR4183Z	
Contenido del plano: Planta estructural, detalles de conexión	
No. Contrato: DOPI-MUN-RM-IE-LP-103-2025	
Director de Obras Públicas e Infraestructura: Ing. Ismael Jáuregui Castañeda	
Jefe de la Unidad de Estudios y Proyectos: Arq. Edwin Aguiar Escatel	
Jefe de área: Arq. Angela Jazmin Vargas Olmedo	Empresa responsable del proyecto: Ing. Angel Roberto Rosas Vázquez
Ubicación: Calle el Resplandor, El Zapote, Zapopan, Jalisco	