




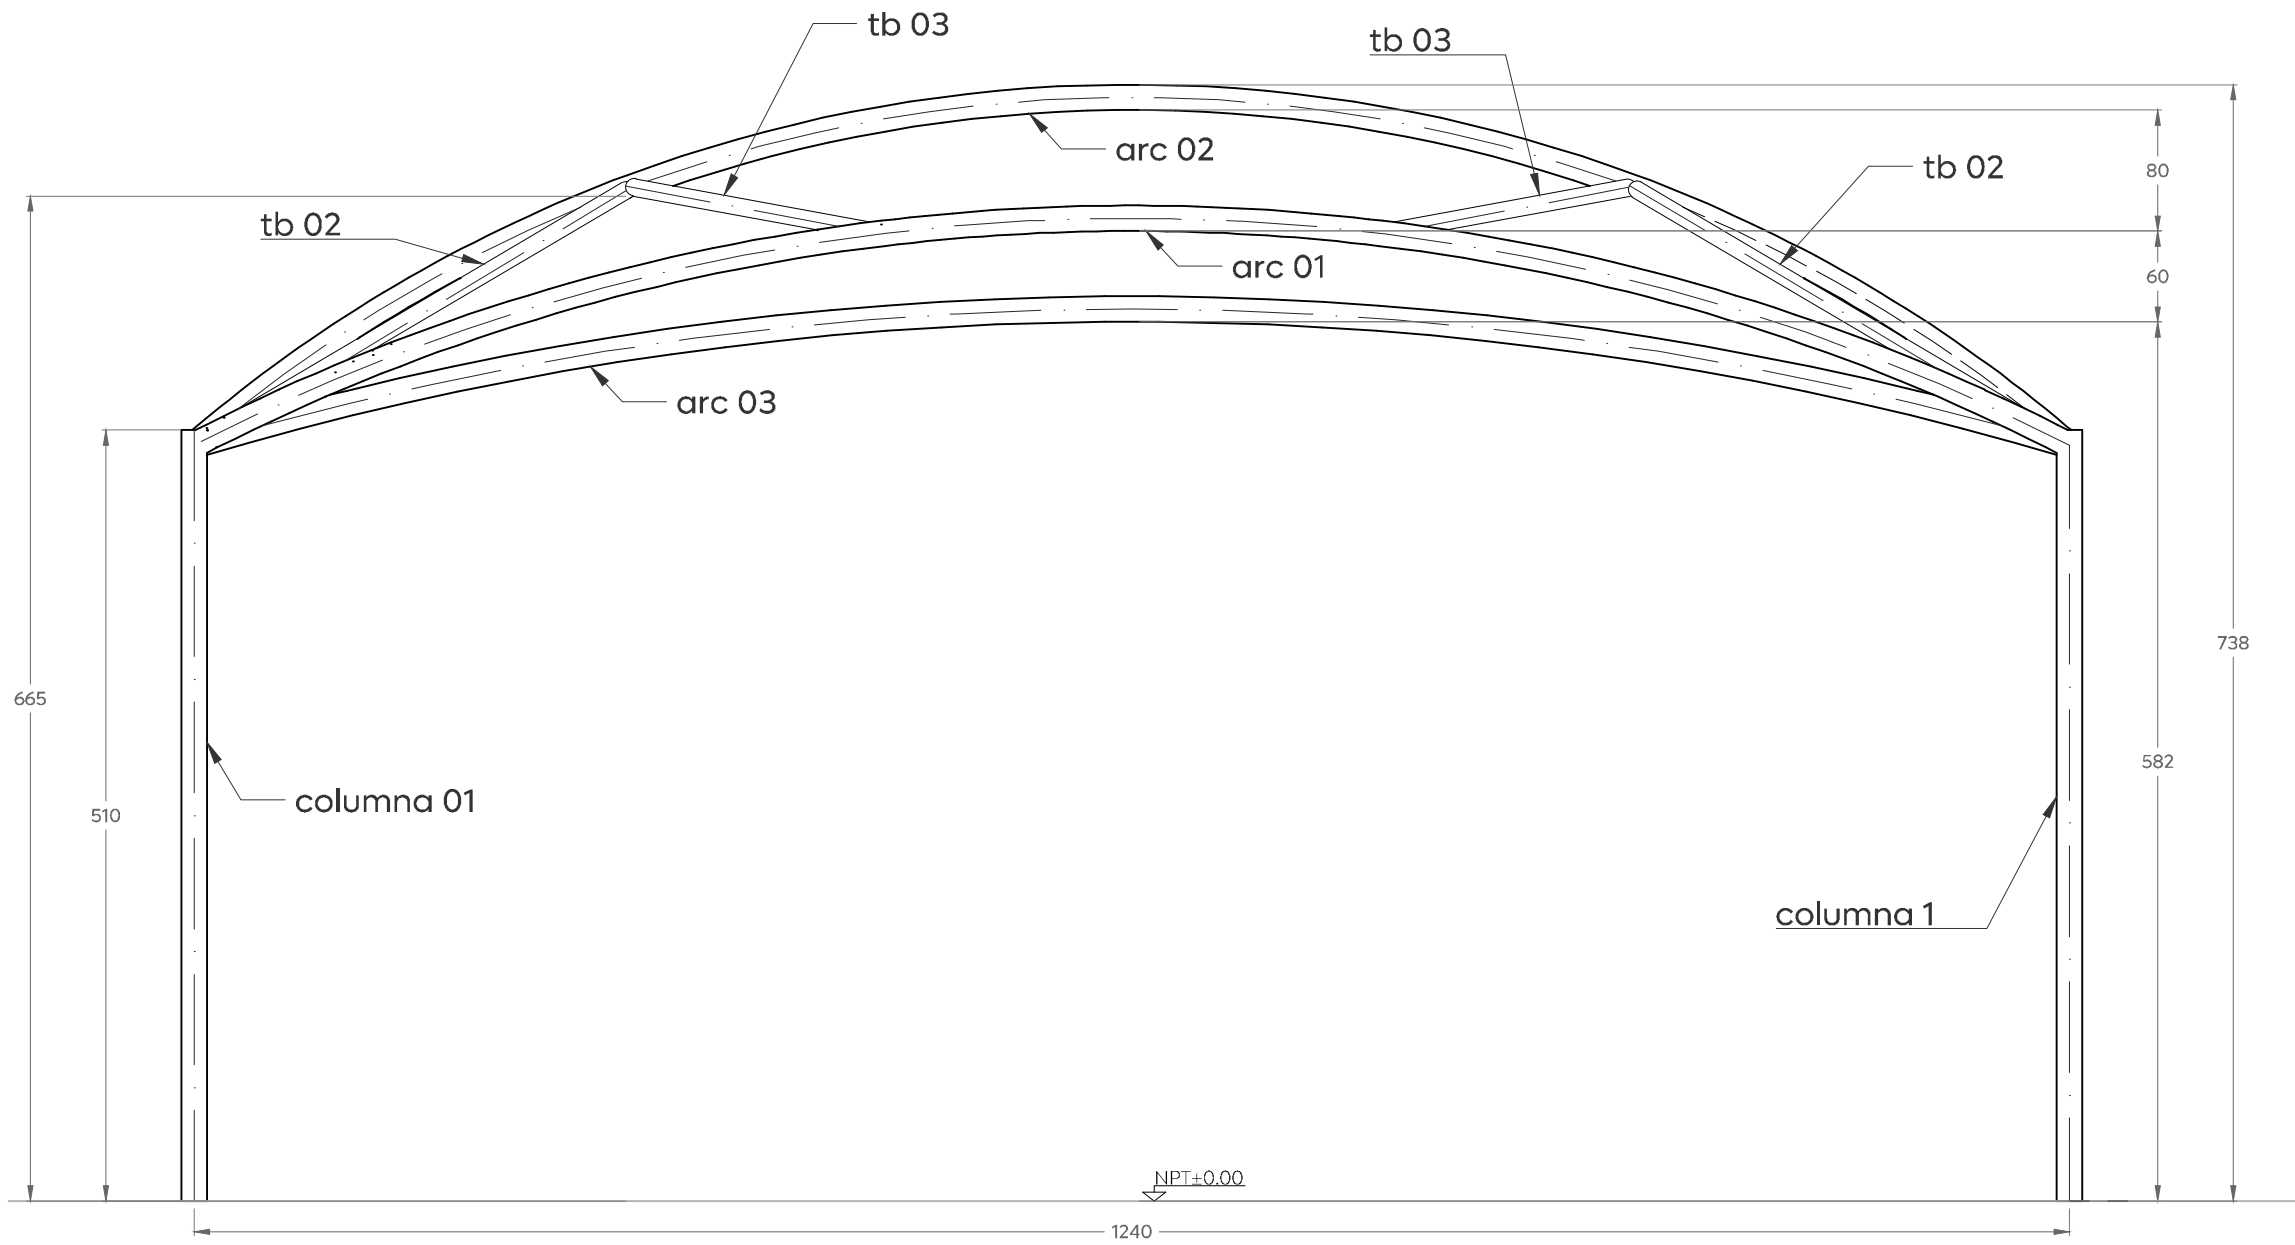


01 Alzado frontal
Estructura de lonaría cotas: cm Esc. 1:50

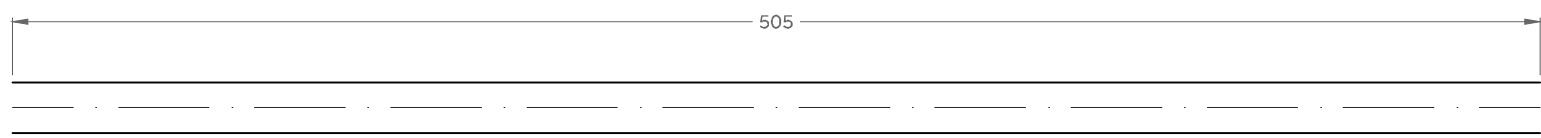


02 Columna 01
OC6_625X_237 10 Pz cotas: cm Esc. 1:25

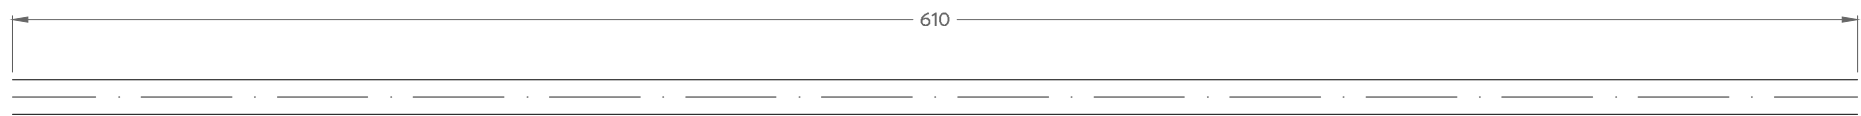


03 Trabe 01
OC4_5X_237_Ced_40 8 Pz cotas: cm Esc. 1:25

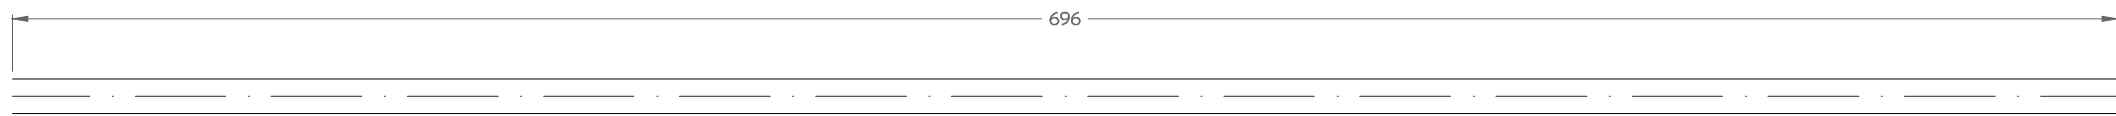


04 Trabe 02
OC4_5X_237_Ced_40 4 Pz cotas: cm Esc. 1:25

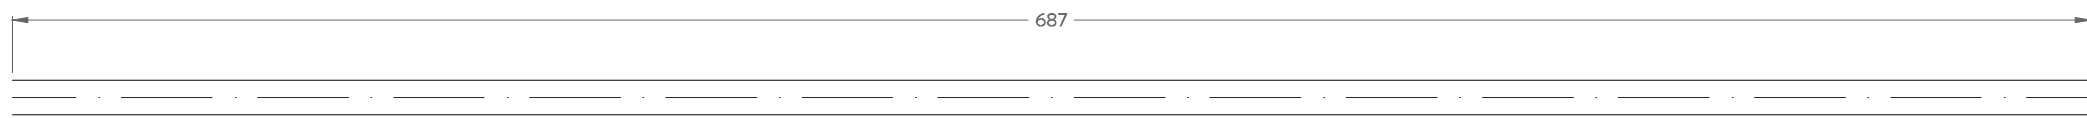


05 Trabe 03
OC4_5X_237_Ced_40 4 Pz cotas: cm 06

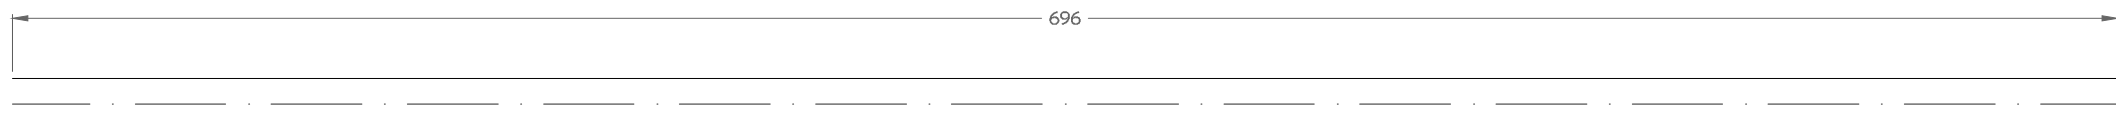


06 Trabe 04
OC6_625X_188 4 Pz cotas: cm Esc. 1:25

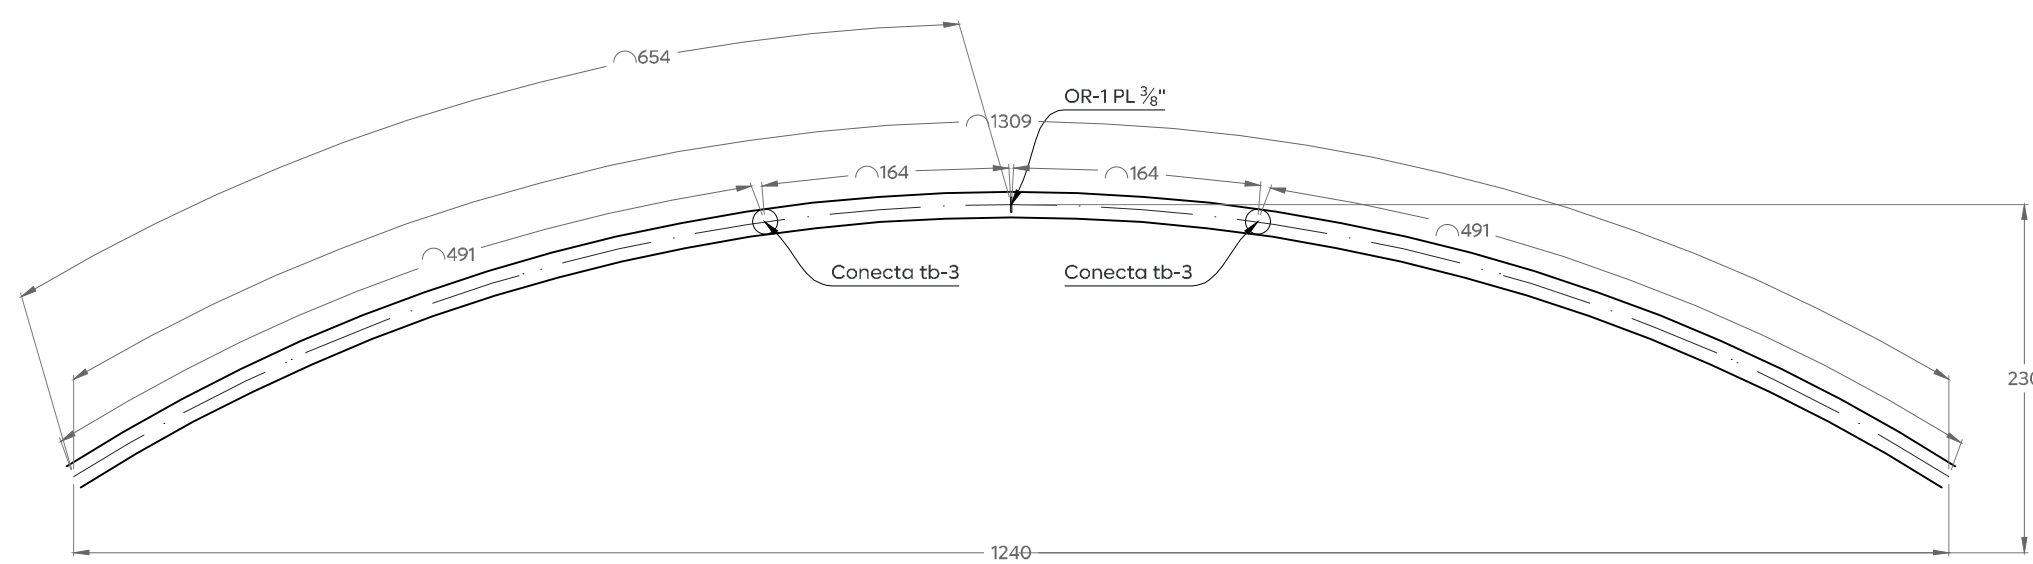


07 Arco 01
OC6_625X_237 2 Pz cotas: cm

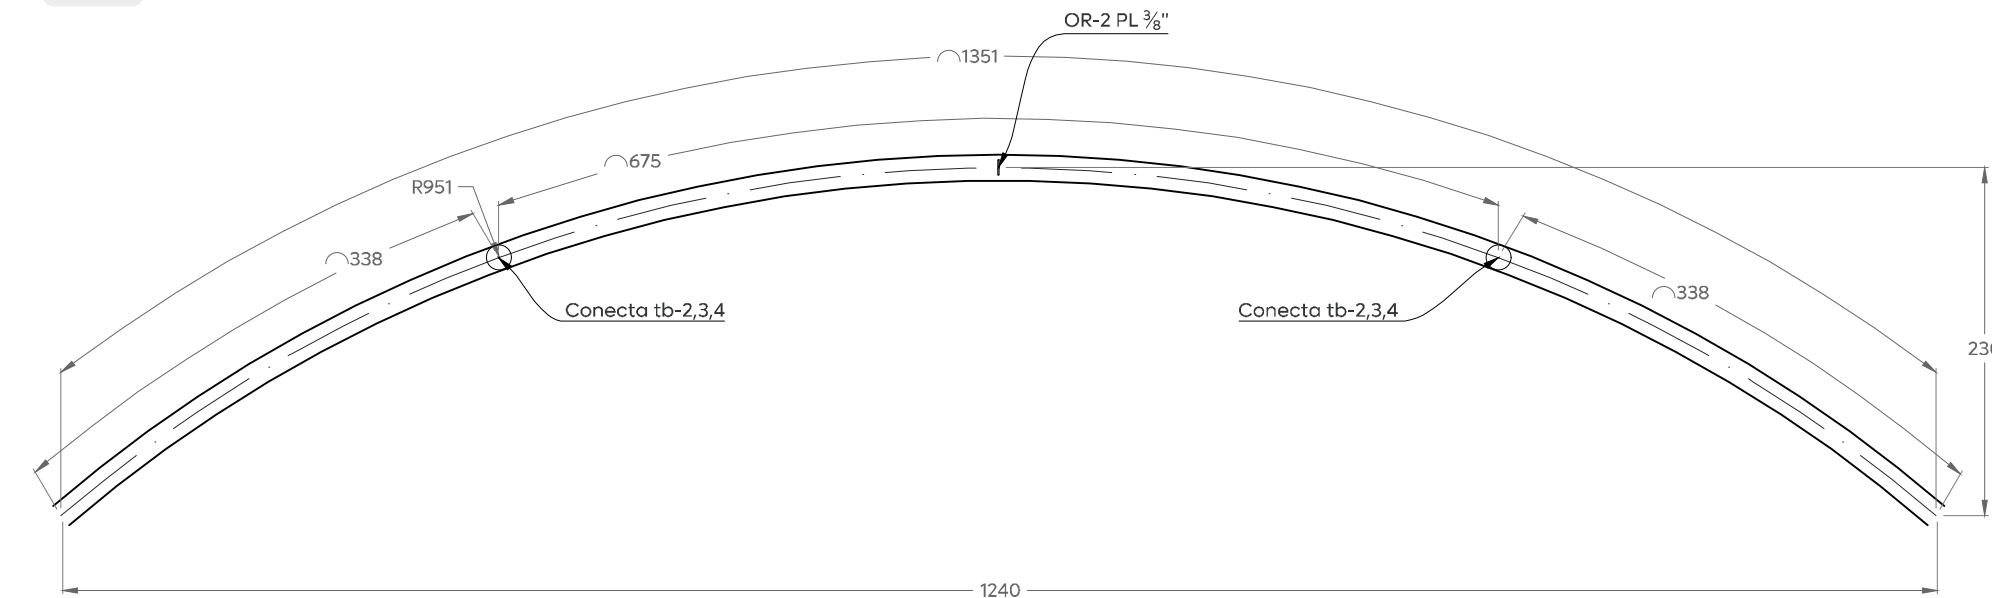


08 Arco 02
OC6_625X_237 2 Pz cotas: cm Esc. 1:50

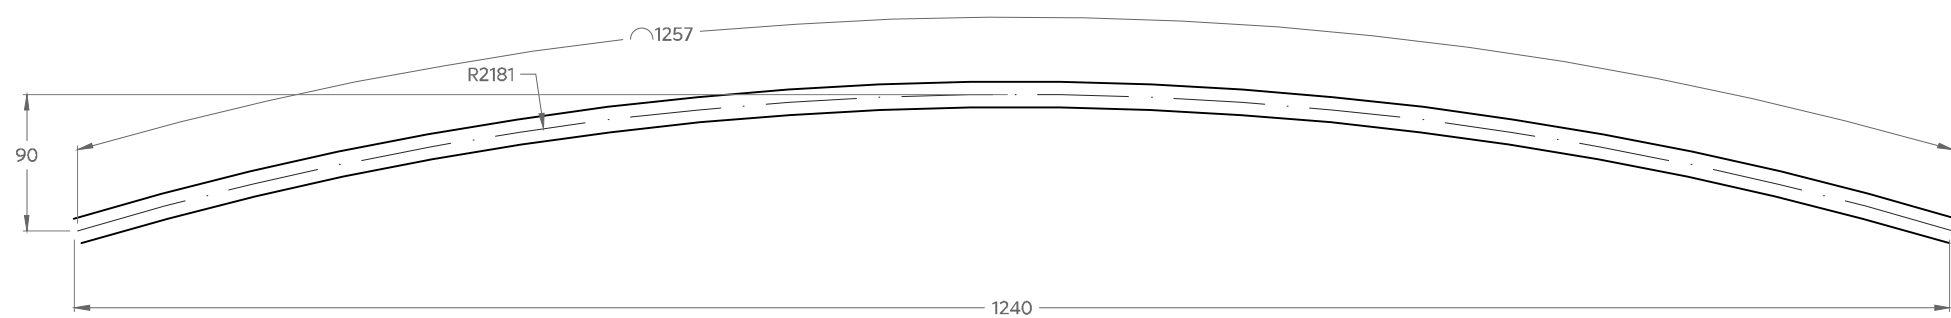


09 Arco 03
OC6_625X_237 1 Pz cotas: cm Esc. 1:50

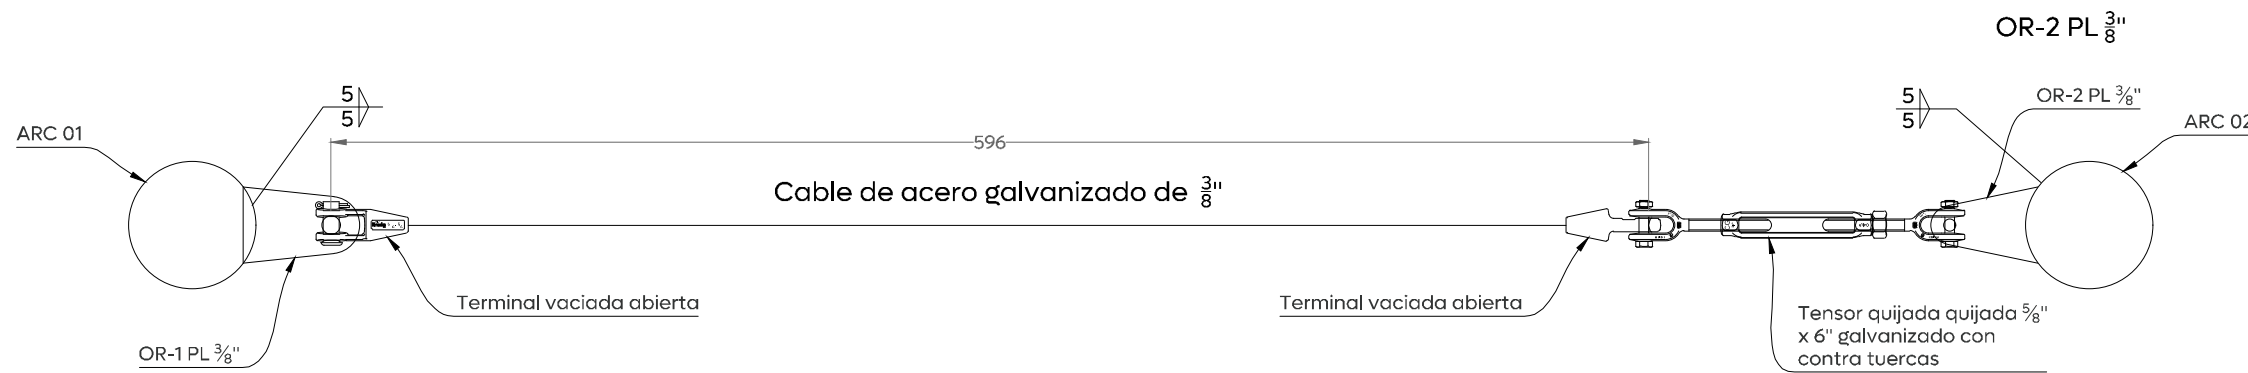

10 Detalle cable seguridad no estructural
Estructura de lonaría cotas: cm Esc. 1:10

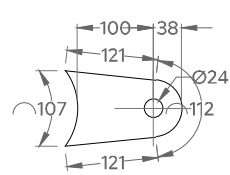

Oreja 01
PL 3/8" A-36

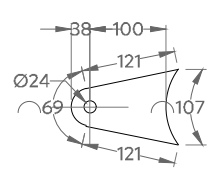

Oreja 02
PL 3/8" A-36

11 Detalle de oreja
Estructura de lonaría cotas: mm Esc. 1:10



Notas:

Consultar especificaciones del proyecto en plano EE-EP-RFCI-EST-00.

Consultar detalles de conexiones en el plano EE-EP-RFCI-EST-04.

En toda la estructura metálica aplicar pintura anticorrosiva a dos manos en color "Cencerro 312-04" o similar, previa aplicación de primario.

La membrana a utilizar será PRECONTRANT ADVANCED 902 S2 FERRARI, Color Gris Lerma (Producción Especial) o similar.

Nombre del proyecto: Estructura con lonaría, rehabilitación de cancha de usos múltiples/patio cívico, accesibilidad universal y obras complementarias en la Primaria rural Feredal Carlos de Icaza, clave 14DPR4183Z.	
Contenido del plano:	
Alzado frontal, detalles estructurales.	
No. Contrato:	
DOPI-MUN-RM-IE-LP-103-2025	
Director de Obras Públicas e Infraestructura:	
Ing. Ismael Jáuregui Castañeda	
Jefe de la Unidad de Estudios y Proyectos:	
Arq. Edwin Aguilar Escatrel	
Jefe de área:	Empresa responsable del proyecto:
Arq. Angela Jazmin Vargas Olmedo	Ing. Angel Roberto Rosas Vargas
Ubicación:	
Calle el Resplandor, El Zapote, Zapopan, Jalisco	
Fecha: Mayo 2025	
Escala: Indicada	Clave:
Cotas: Metros	
EE-RFCI-ES-04	