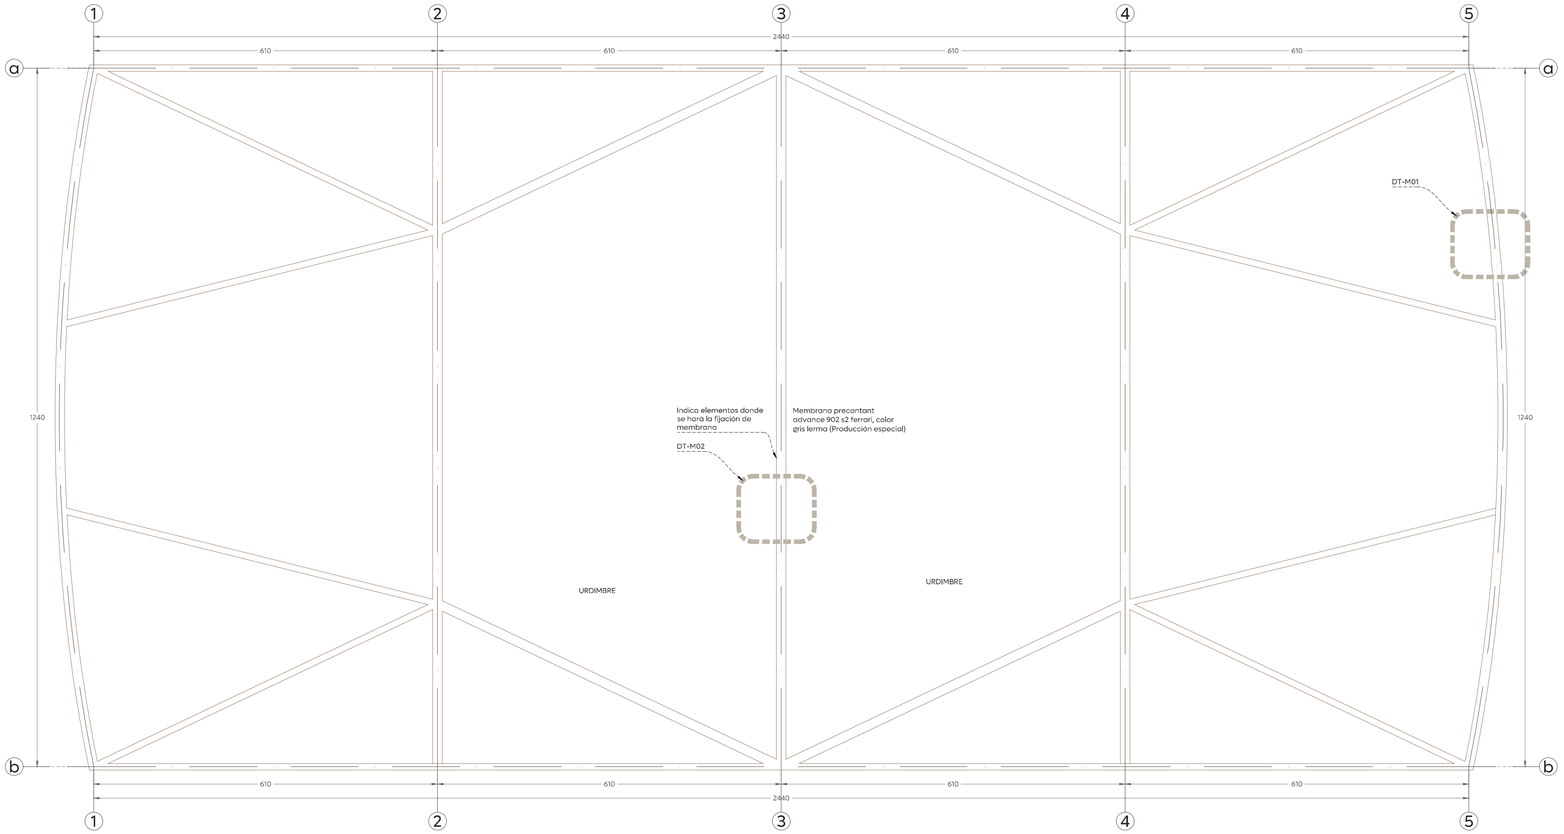

01 Planta de membrana

Estructural cotas: cm — Esc. 1:50

02 Detalle de fijación de membrana, simple M01 y doble M02

Detalle de construcción — Esc. 1:20

Gobierno de Zapopan

Ciudad de las niñas y niños

Obras Públicas e Infraestructura
Gestión Integral de la Ciudad

Macrolocalización:

Microlocalización:

Notas:

Consultar especificaciones del proyecto en plano EE-EP-RFCI-EST-00.

Consultar detalles de conexiones en el plano EE-EP-RFCI-EST-04.

En toda la estructura metálica aplicar pintura anticorrosiva a dos manos en color "Cencerro 312-04" o similar, previa aplicación de primario.

La membrana a utilizar será PRECONTRAINT ADVANCED 902 S2 FERRARI, Color Gris Lerma (Produccion Especial) o similar.

Escuelas con estrella

Nombre del proyecto:
Estructura con lonaria, rehabilitación de cancha de usos múltiples/patio cívico, accesibilidad universal y obras complementarias en la Primaria rural Feredal Carlos de Icaza, clave 14DPR4183Z

Contenido del plano:
Planta membrana y detalle de fijación

No. Contrato:
DOPI-MUN-RM-IE-LP-103-2025

Director de Obras Públicas e Infraestructura:
Ing. Ismael Jáuregui Castañeda

Jefe de la Unidad de Estudios y Proyectos:
Arq. Edwin Aguiar Escatel

Jefe de área:
Arq. Angela Jazmin Vargas Olmedo

Empresa responsable del proyecto:
Ing. Angel Roberto Rosas Matus

Ubicación:
Calle el Resplandor, El Zapote, Zapopan, Jalisco

Fecha: Mayo 2025
Escala: Indicada
Cotas: Indicada

Clave:
EE-RFCI-ES-06

\\nasobp.zapopan.gob.mx\Espacios Públicos\ADMINISTRACION 24-27\ESCUELAS CON ESTRELLA\2024\1-ESCUELA RURAL FEDERAL CARLOS DE ICAZA\PLANOS FINALES\2025\EE-EP-CI-ES.dwg