



Notas:


Nombre del proyecto:
 Estructura con lonarria, rehabilitación de cancha de usos múltiples/patio cívico, accesibilidad universal y obras complementarias en la Primaria Rural Federal Carlos de Icaza, clave 14DPR4183Z, calle El Resplandor, El Zapote, municipio de Zapopan, Jalisco.
 Contenido del plano:
 Planta, alzado y detalles- ingreso.
 No. Contrato:
 DOPH-MUN-RM-IE-LP-103-2025
 Director de Obras Públicas e Infraestructura:
 Ing. Ismael Jáuregui Castañeda
 Jefe de la Unidad de Estudios y Proyectos:
 Arq. Edwin Aguiar Escatrel
 Jefe de área:
 Arq. Angélica Jazmin Vargas Olmedo
 Responsable del proyecto:
 Arq. Angélica Jazmin Vargas Olmedo
 Ubicación:
 C. Resplandor
 Col. Las Cuevas, 45200 Zapopan, Jalisco, México

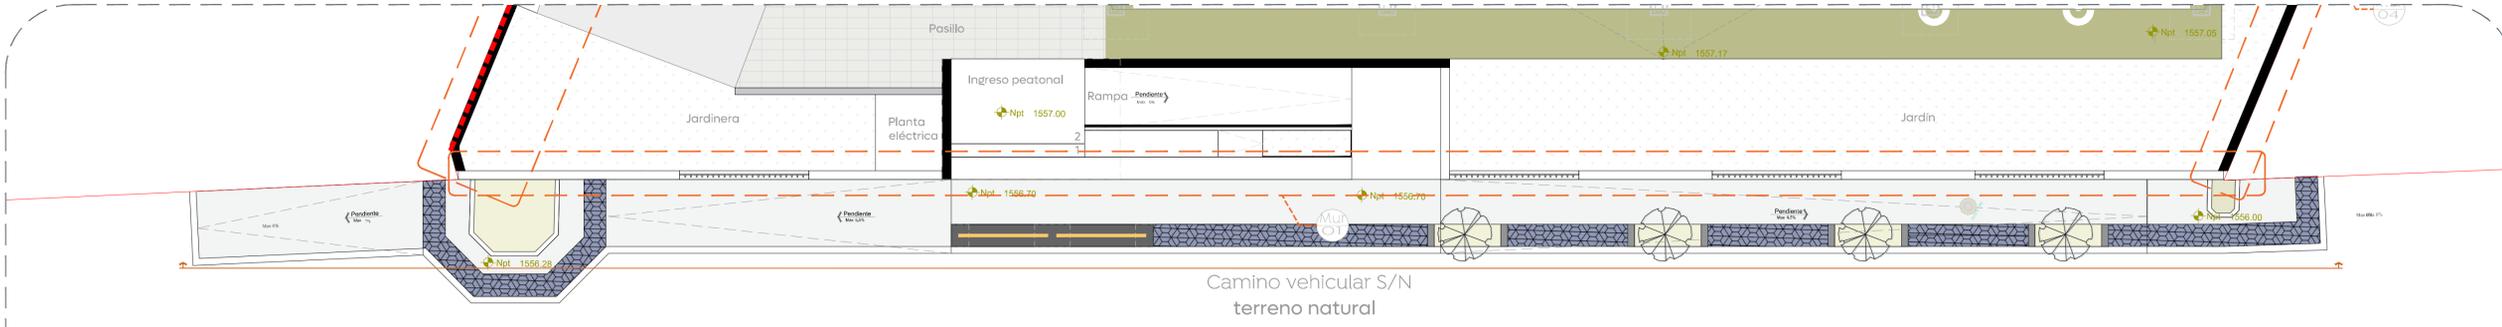


01 Planta de Conjunto
 Ingreso de alumnado 1:75

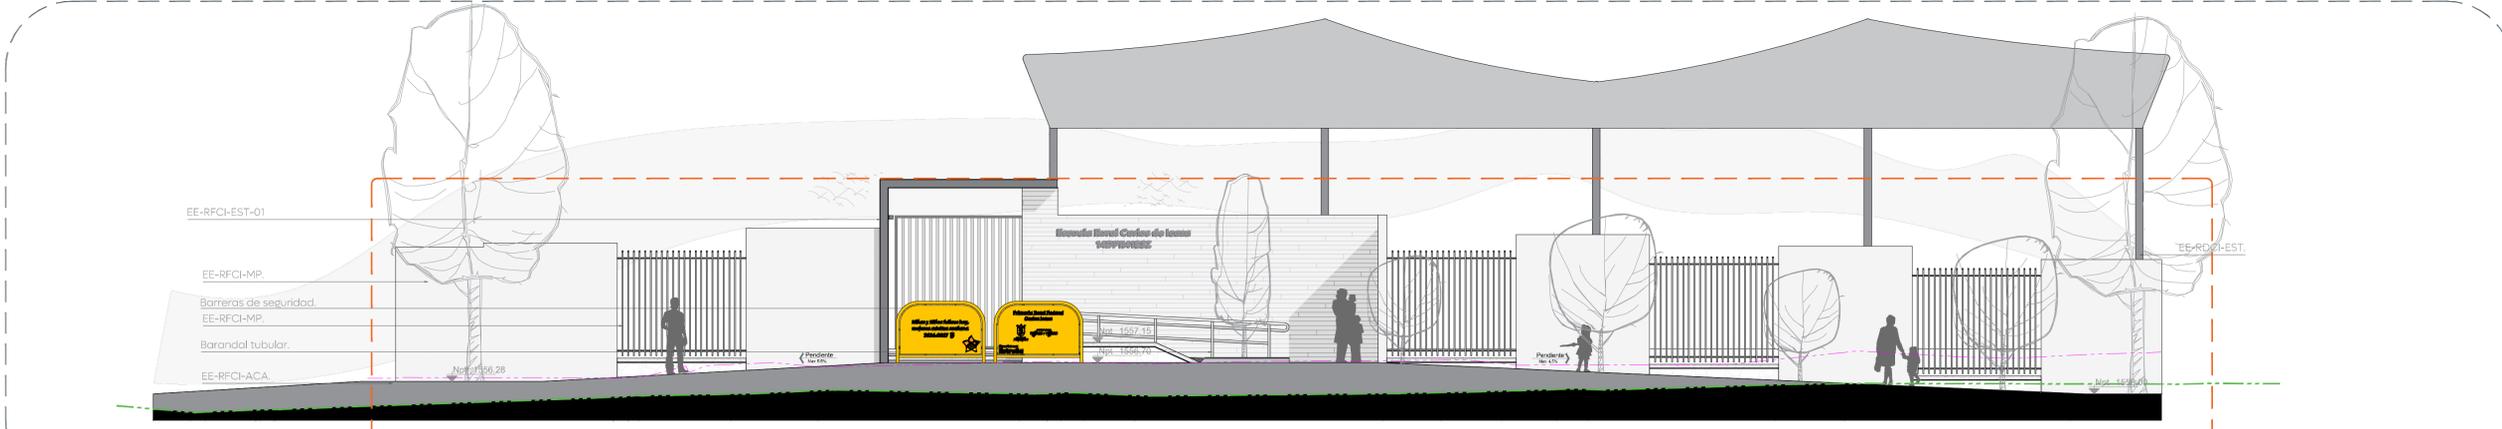


02 Alzado frontal
 Ingreso de alumnado 1:75

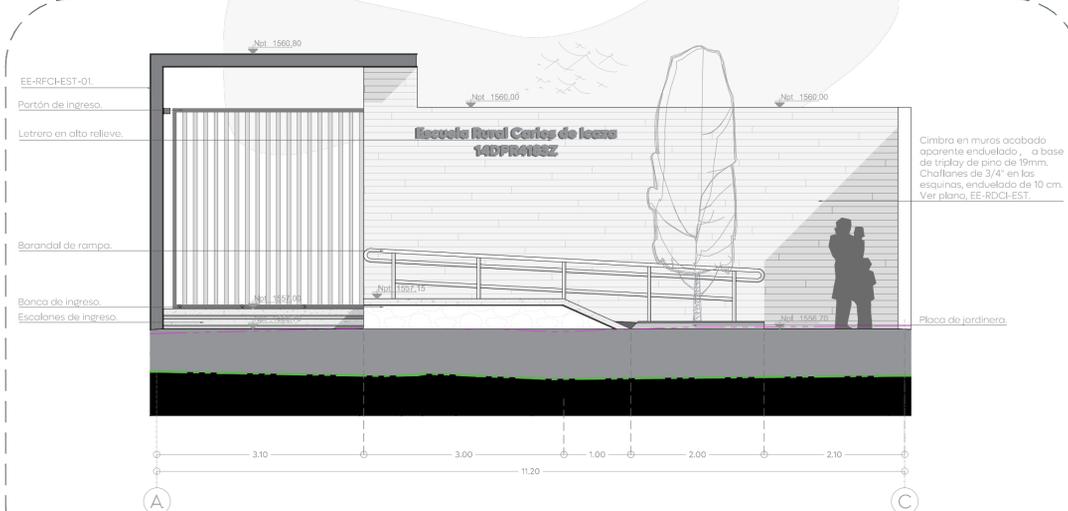

04 Alzado frontal
 Ingreso de alumnado 1:25

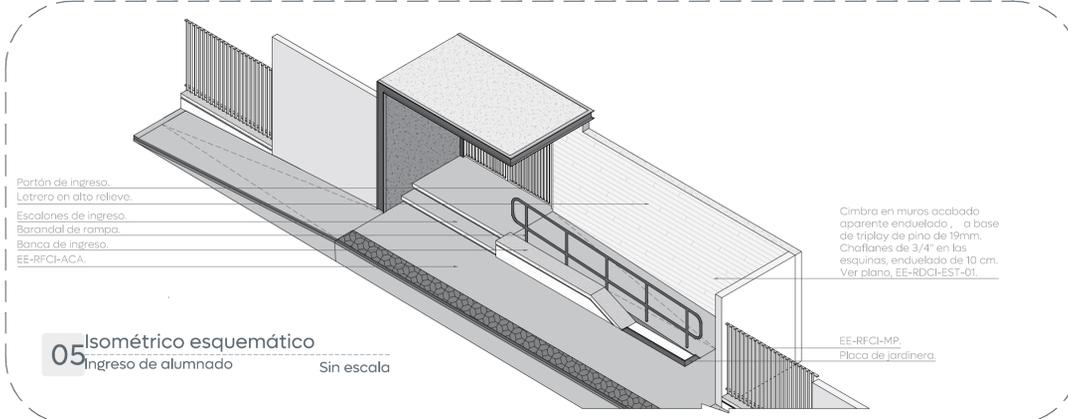

05 Isométrico esquemático
 Ingreso de alumnado Sin escala

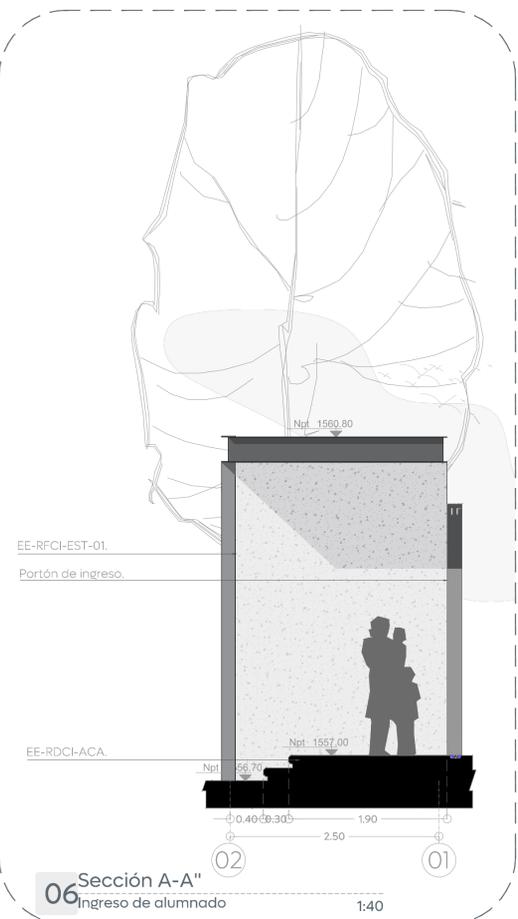

06 Sección A-A"
 Ingreso de alumnado 1:40

Escuelas con estrella