




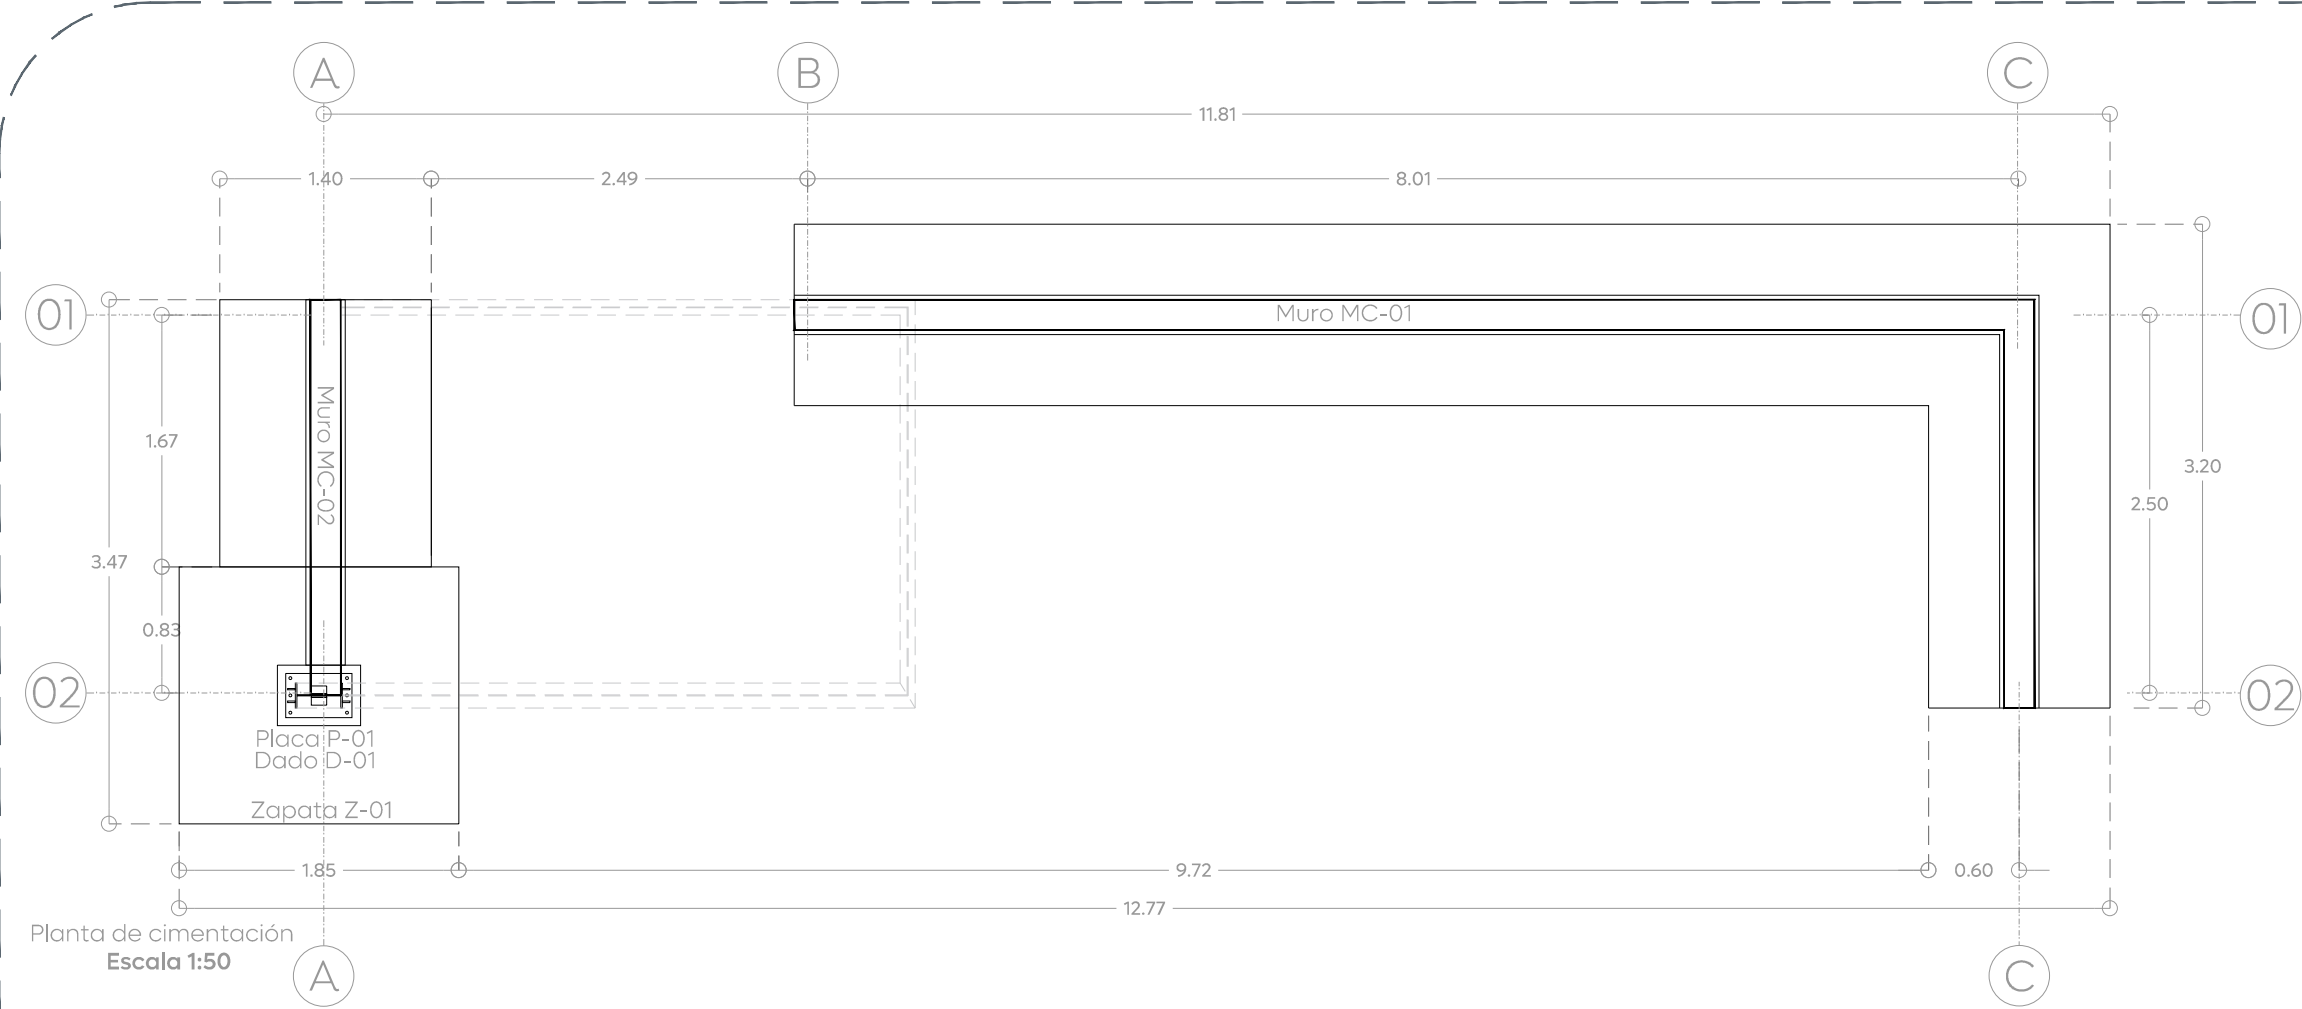


01 Planta de cimentación
Estructural de ingreso
1:50

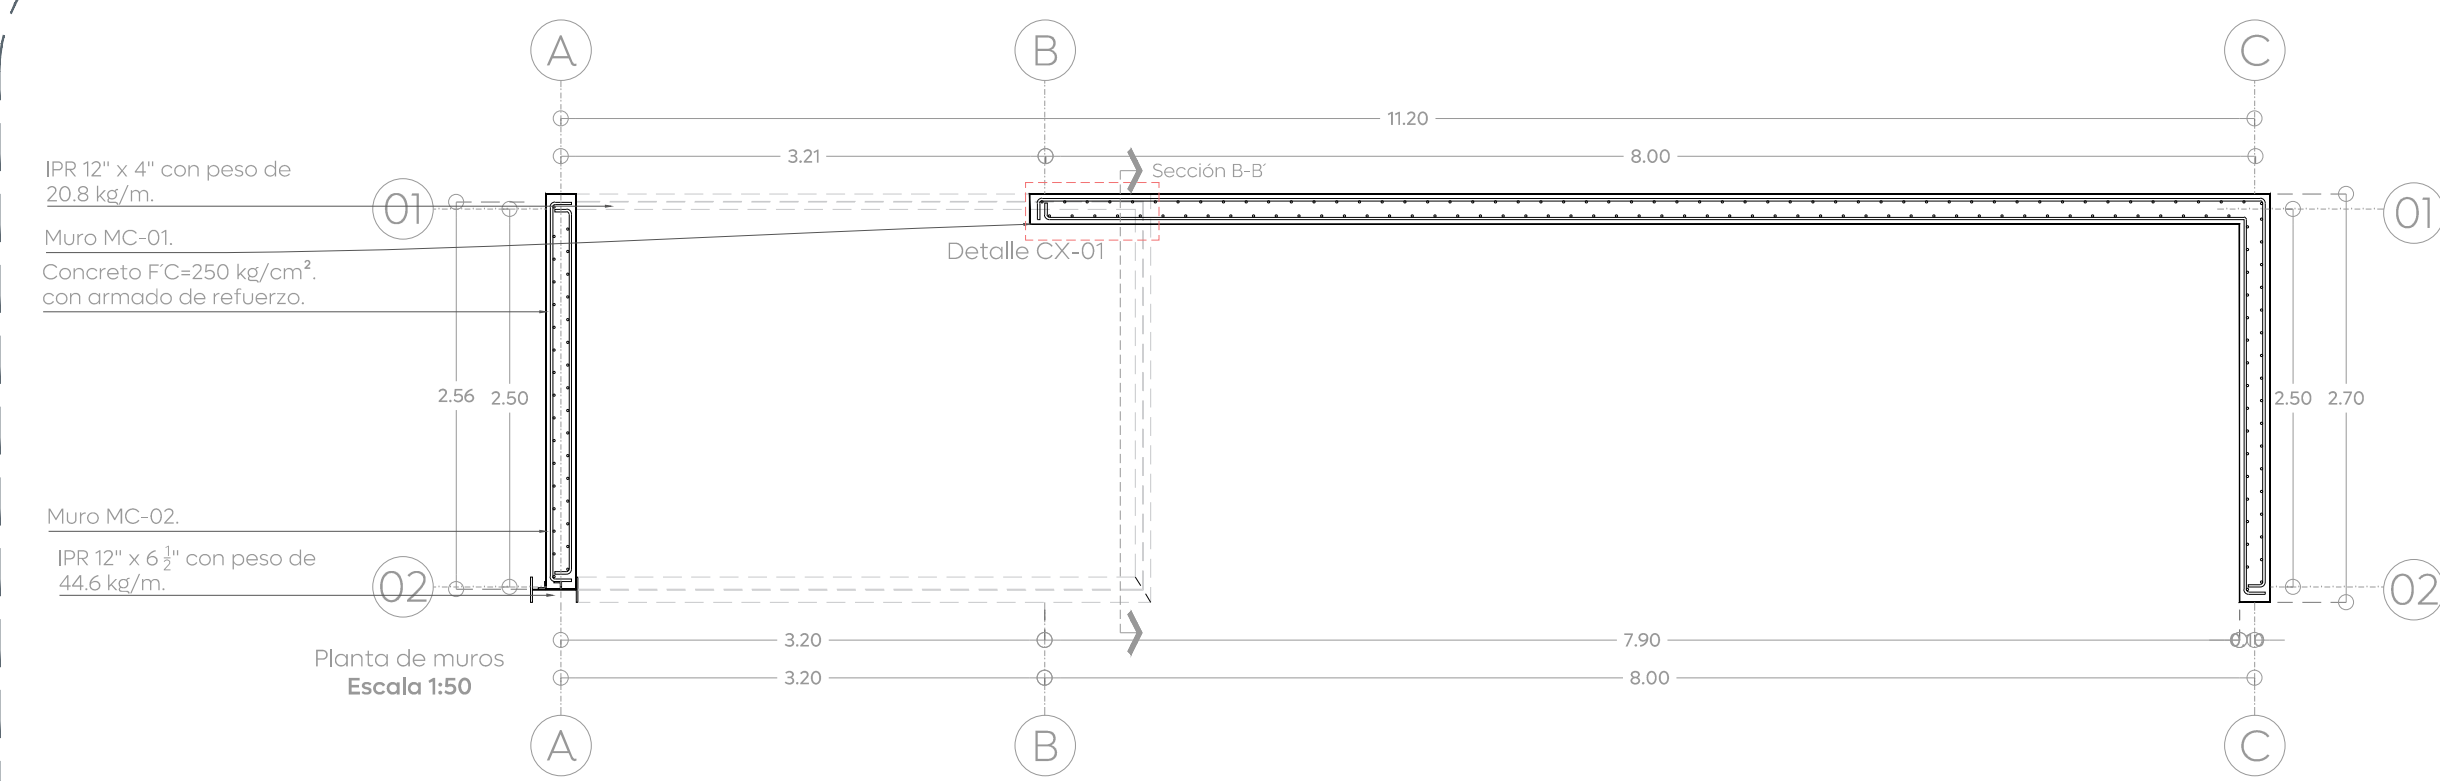


02 Planta de muros
Estructural de ingreso
1:50

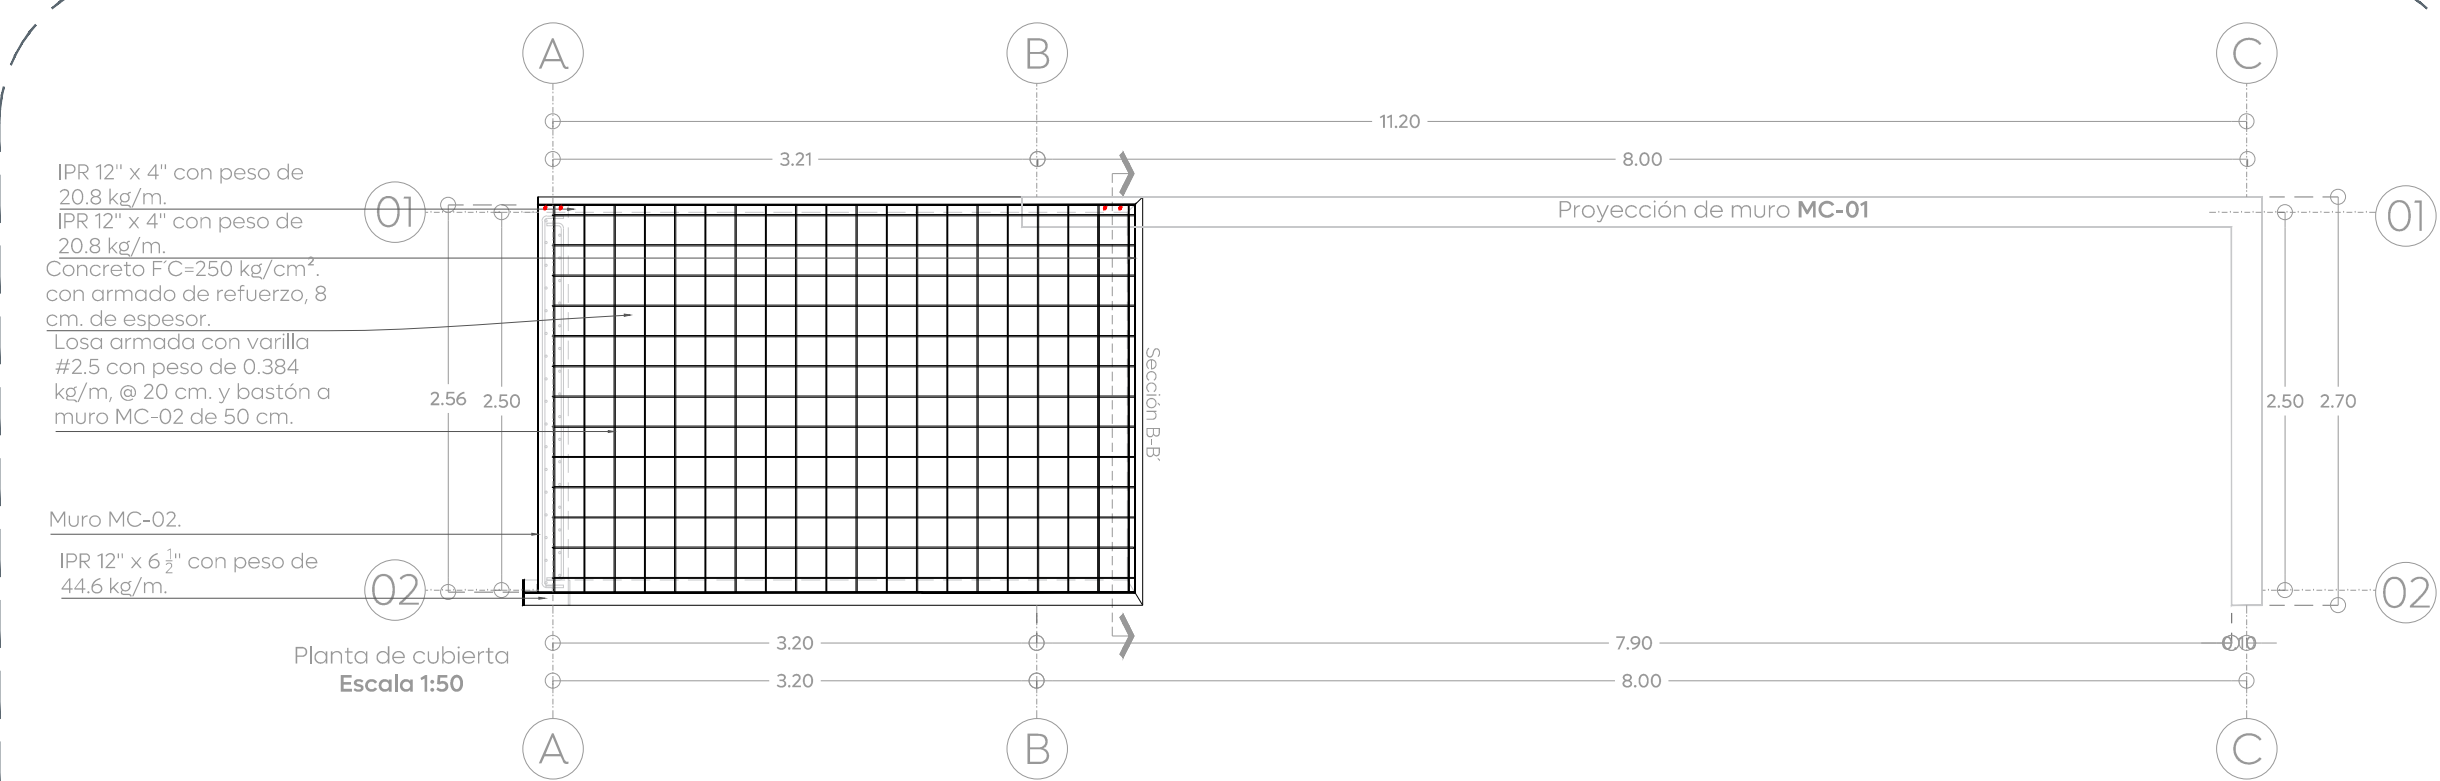


03 Planta de cubierta
Estructural de ingreso
1:50

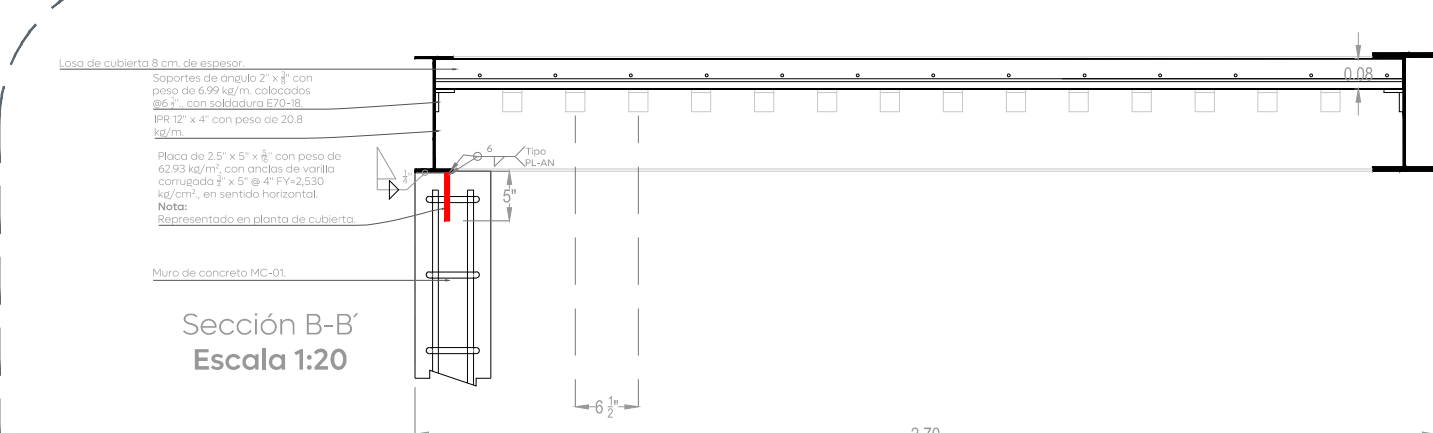


07 Sección B-B'
Estructural de ingreso
1:20

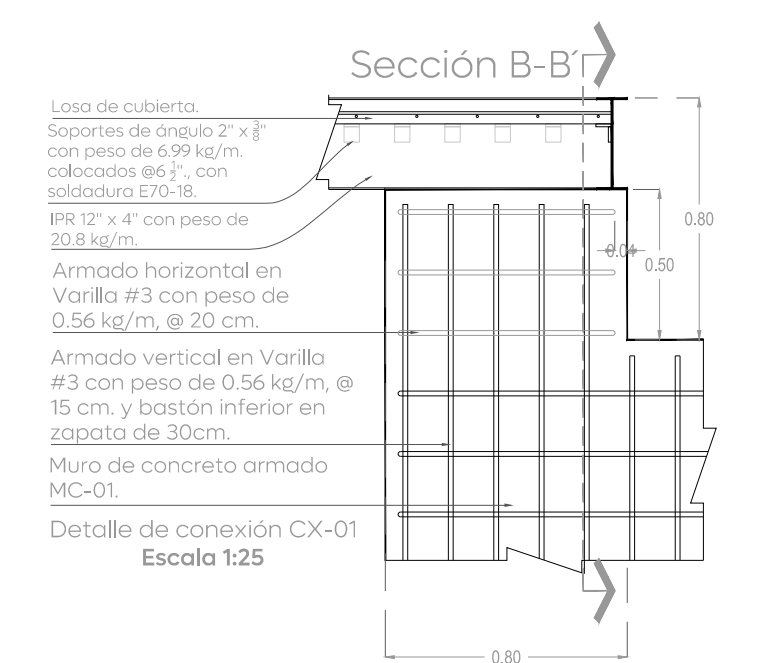


08 Conexión CX-01
Estructural de ingreso
1:25

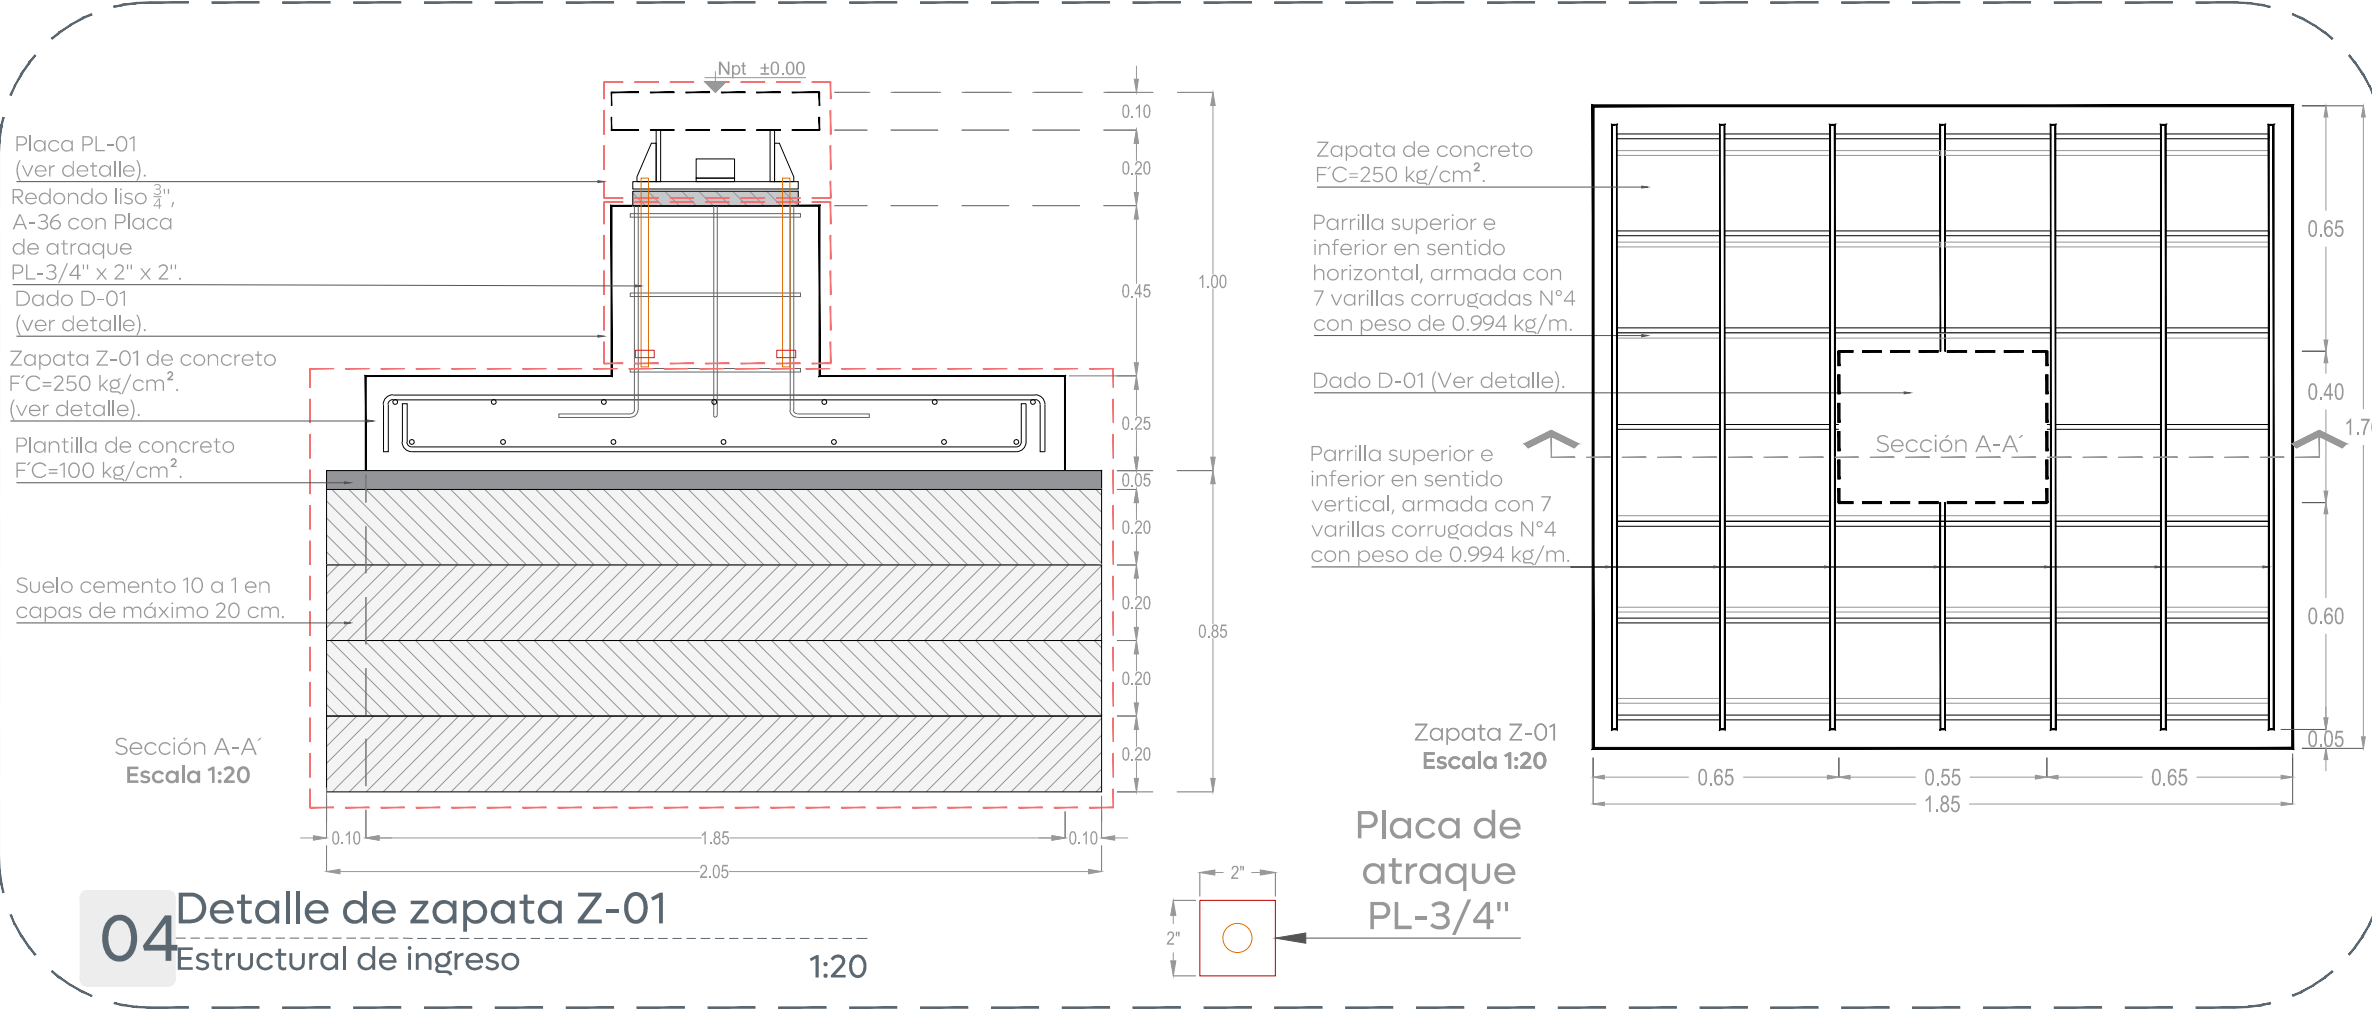


04 Detalle de zapata Z-01
Estructural de ingreso
1:20

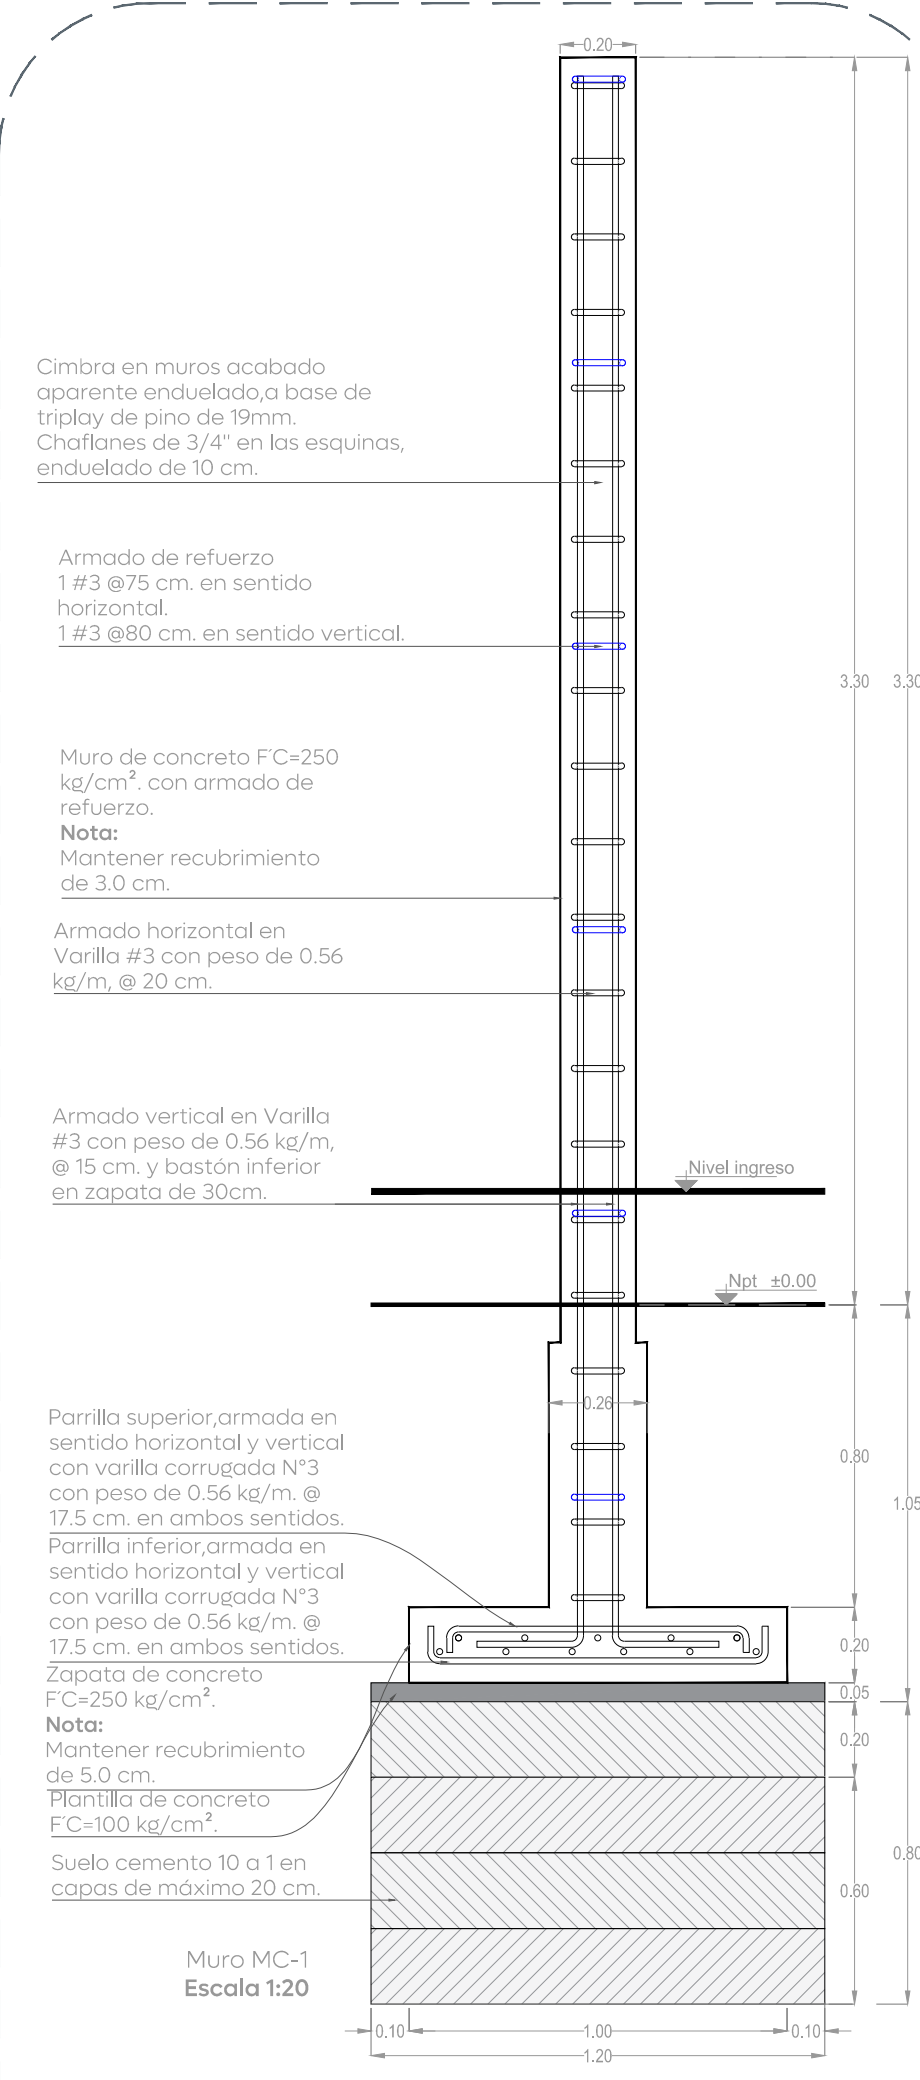


05 Muro MC-01
Estructural de ingreso
1:20

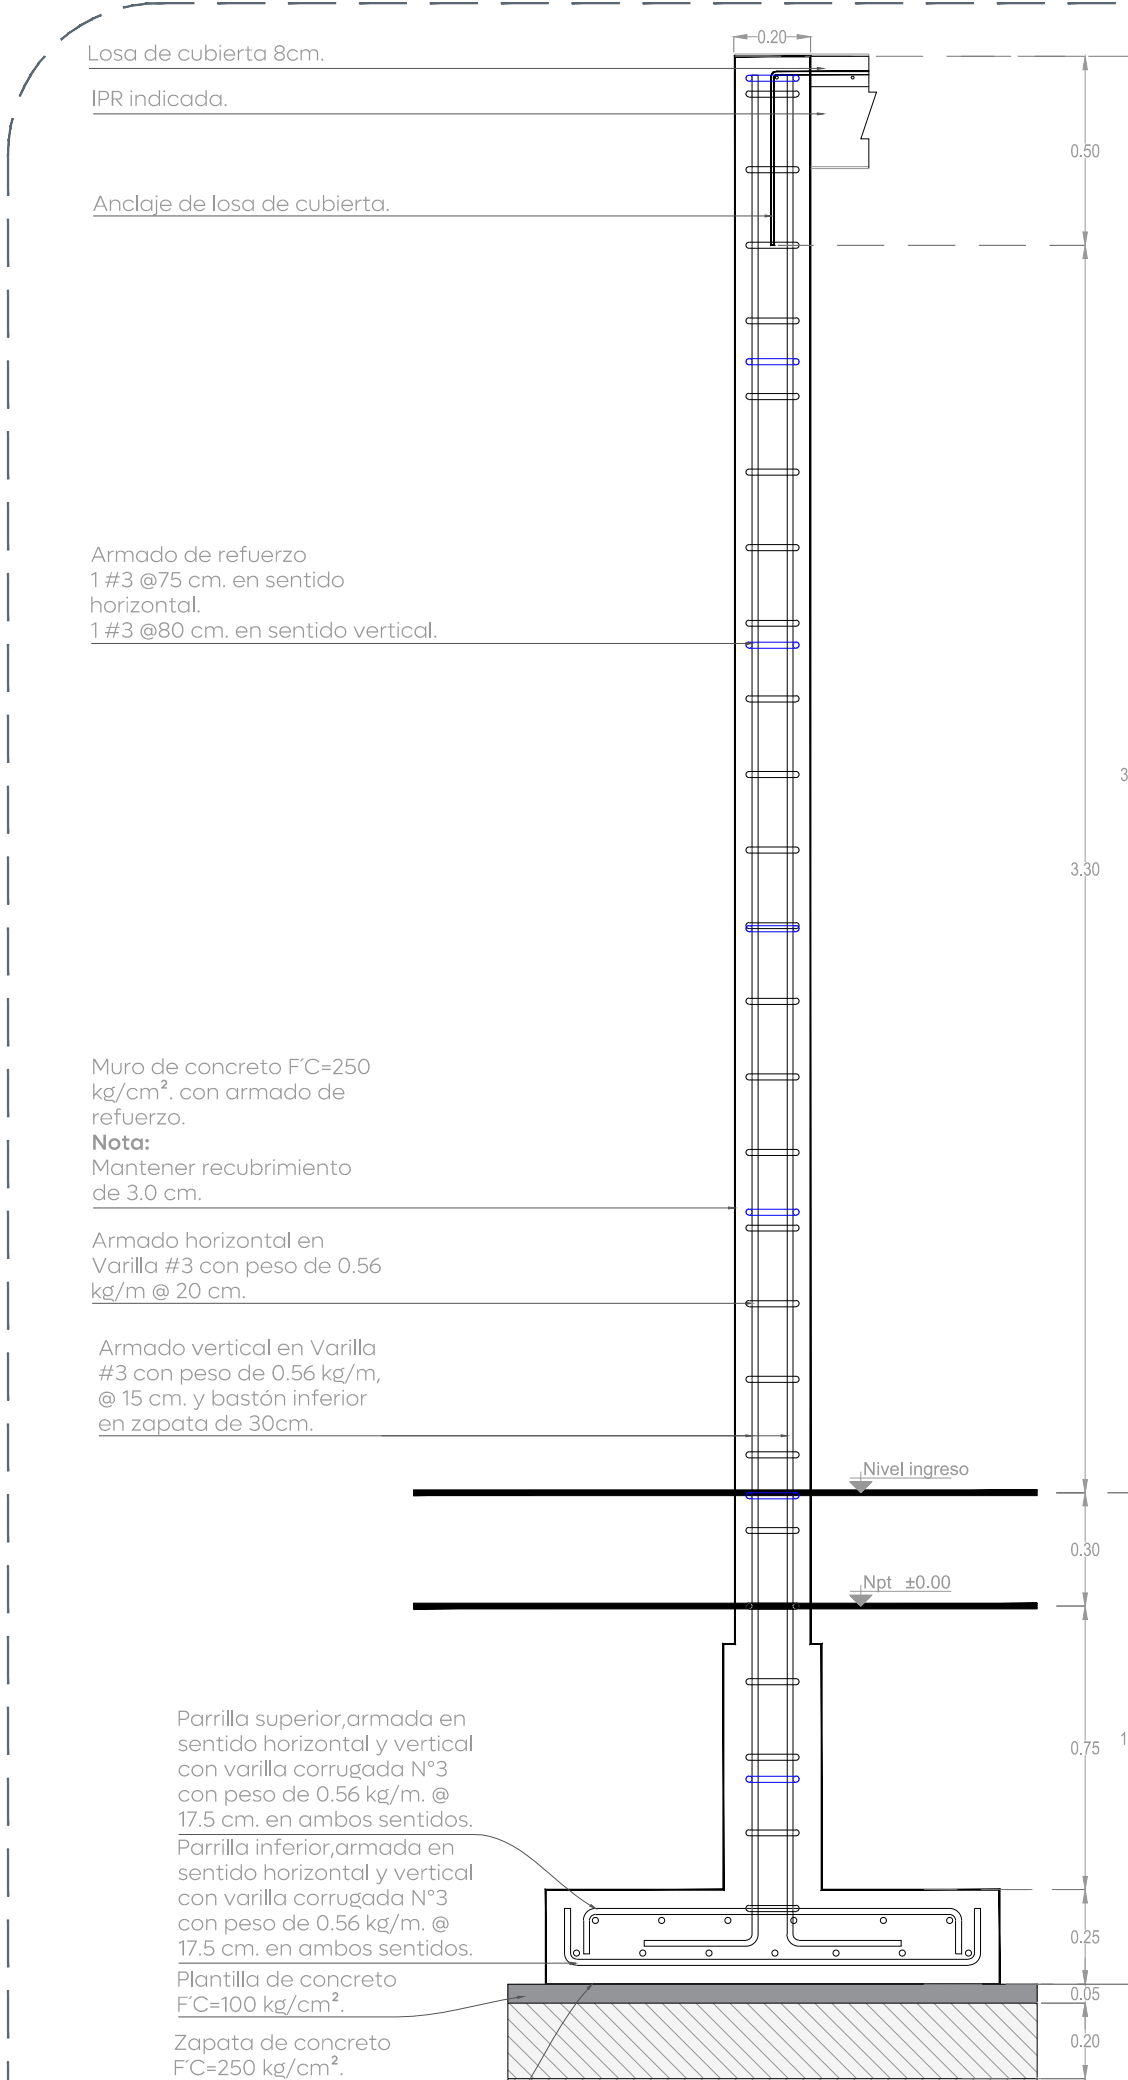


06 Muro MC-02
Estructural de ingreso
1:20

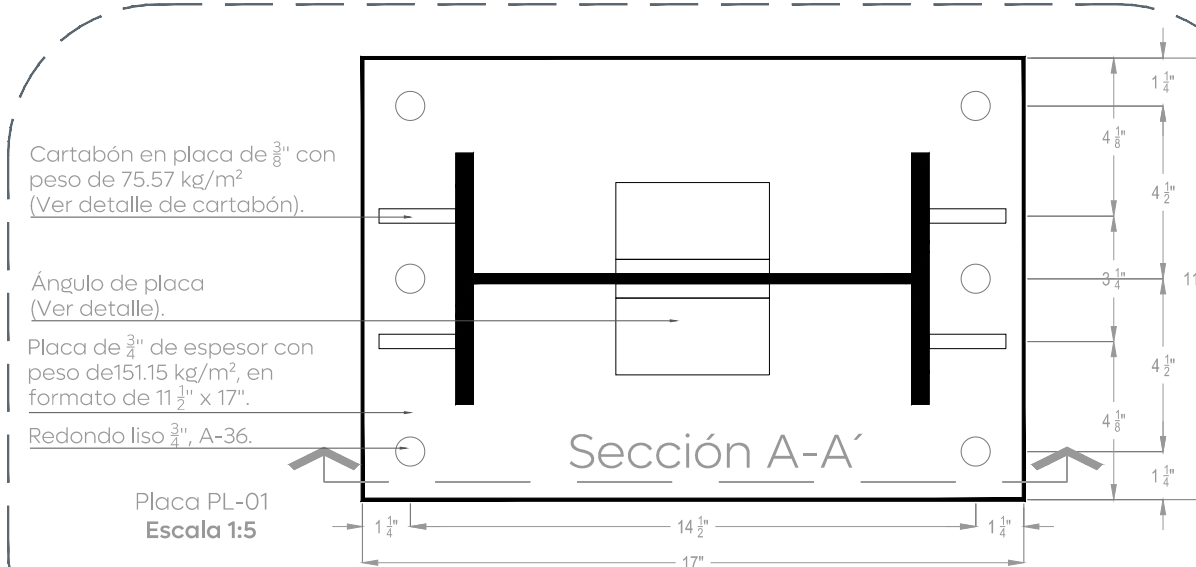



09 Placa PL-01
Estructural de ingreso
1:5

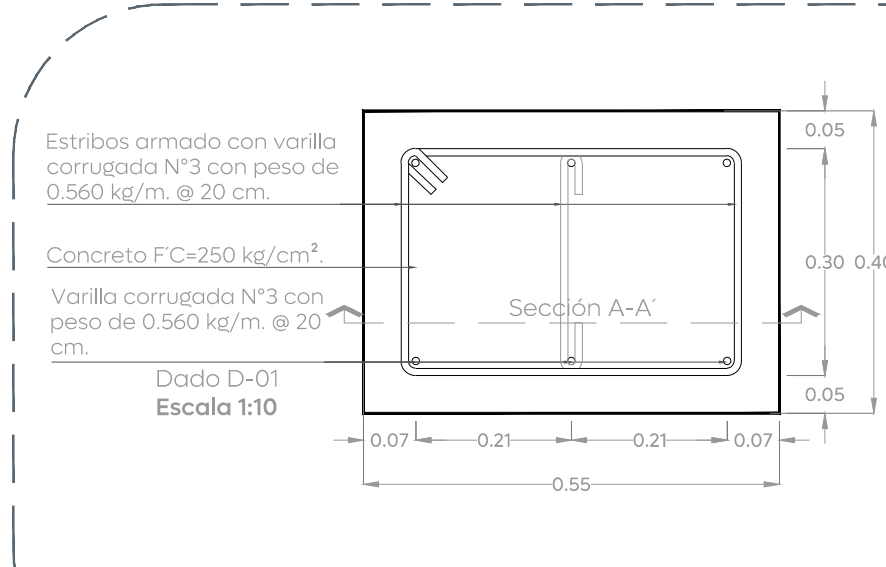

10 Dado D-01
Estructural de ingreso
1:10

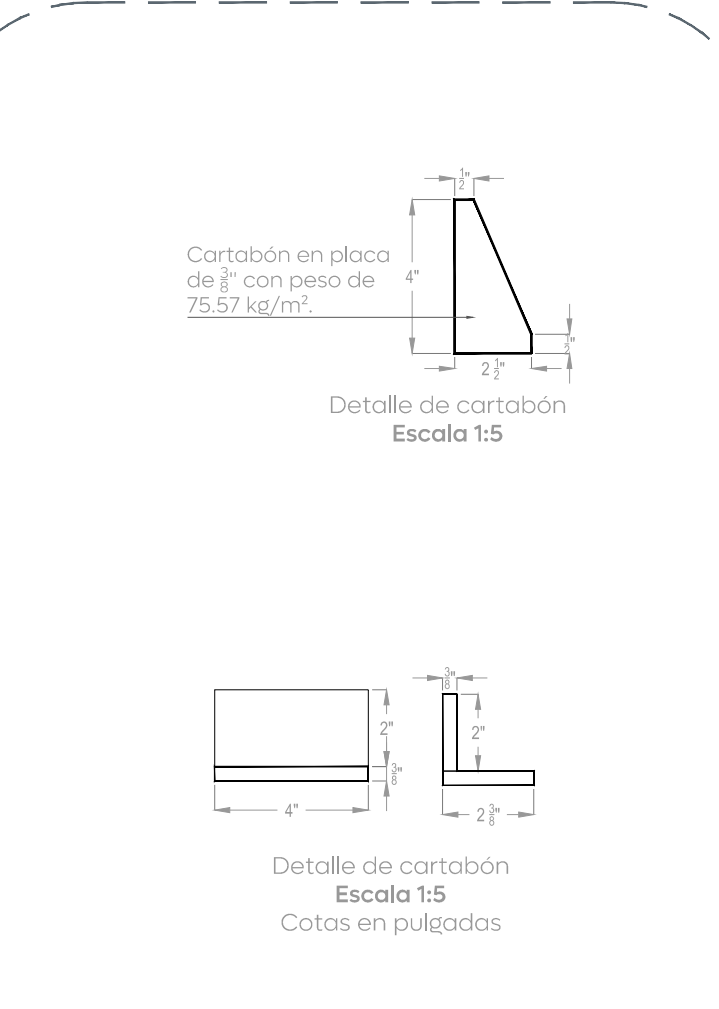

11 Detalles metalicos
Estructural de ingreso
Escala indicada

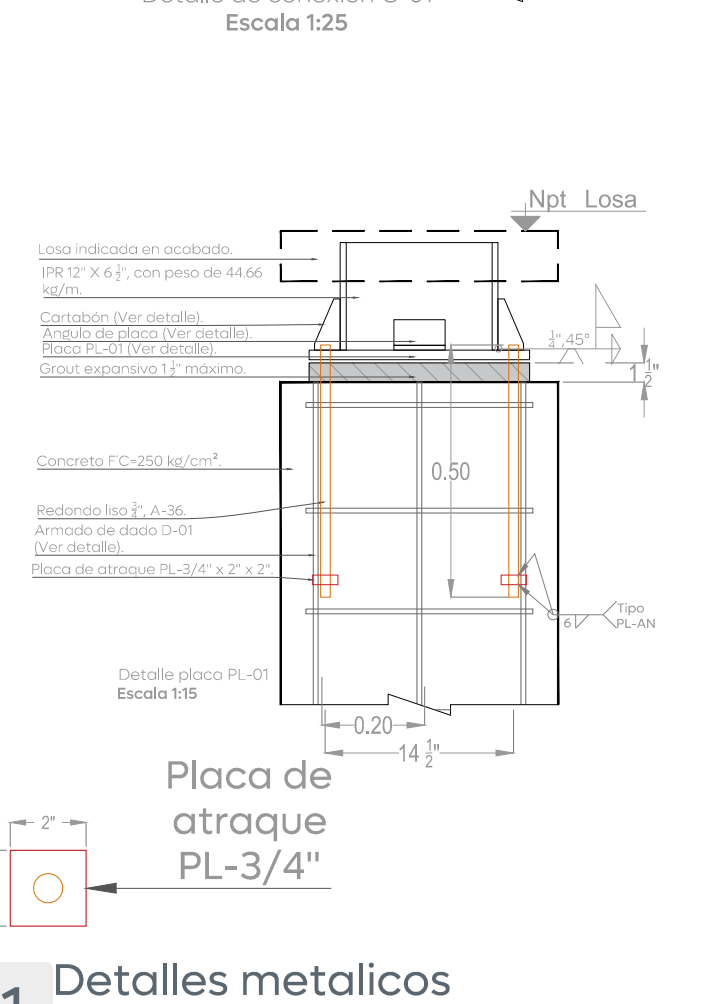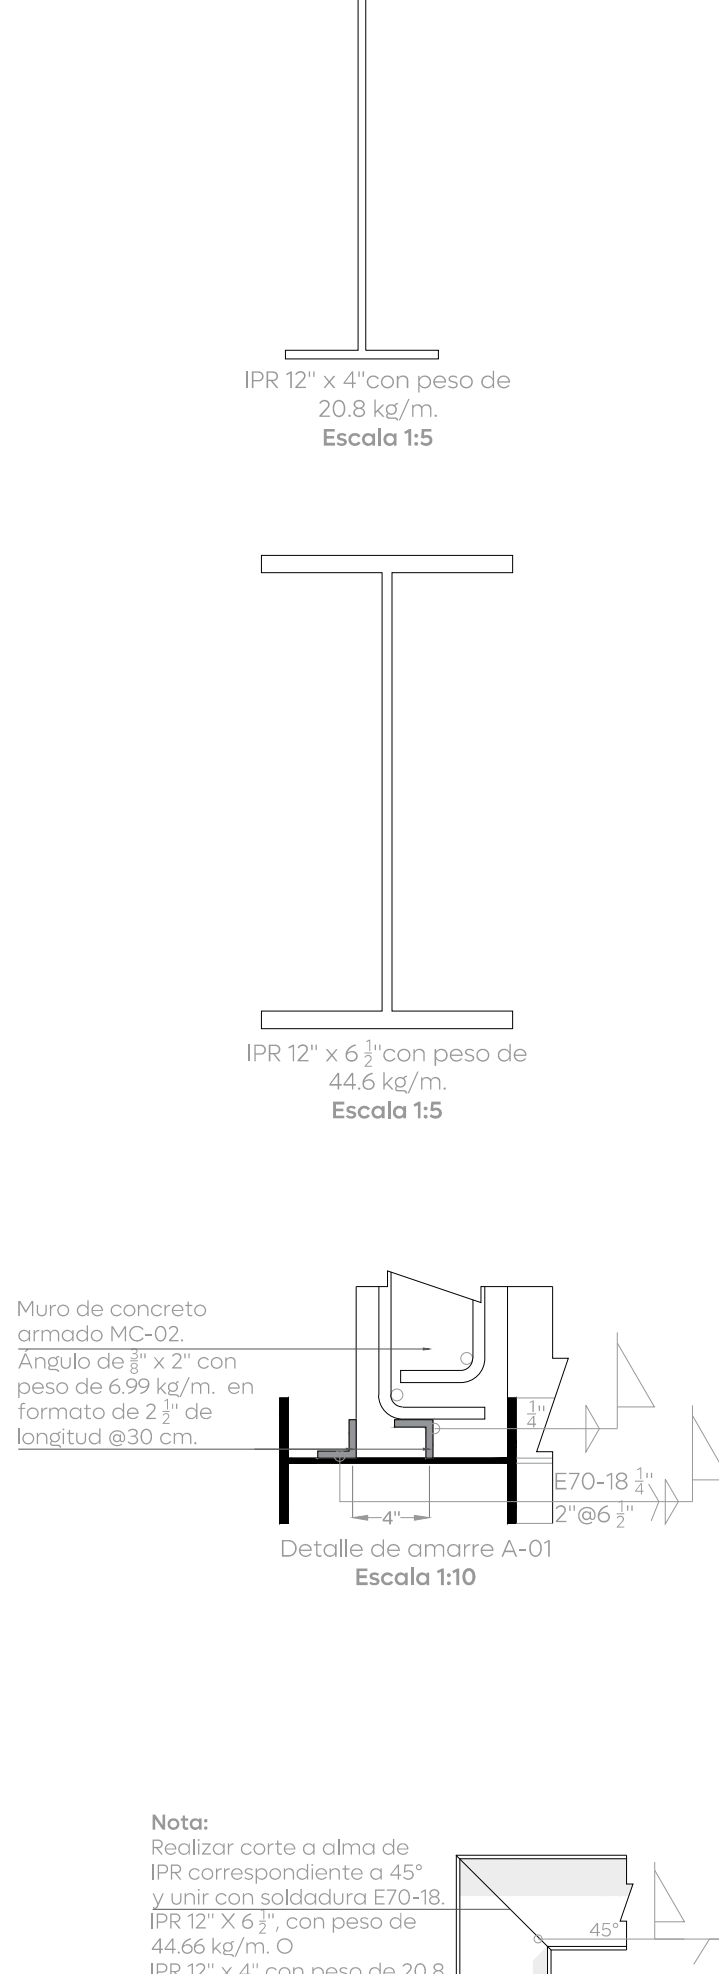

11 Detalles metalicos
Estructural de ingreso
Escala indicada



City of the

girls and boys



Obras Públicas
e Infraestructura
Gestión Integral de la Ciudad

Macrolocalización:



Microlocalización:



Simbología:

Notas:

Nombre del proyecto:

Estructura con lonar, rehabilitación de cancha de usos múltiples/patio cívico, accesibilidad universal y obras complementarias en la Primaria Rural Federal Carlos de Icaza, clave 14DPR41832, calle El Resplandor, El Zapote, municipio de Zapopan, Jalisco.

Contenido del plano:

Plantas, secciones y detalles- Estructural.

No. Contrato:

DOPI-MUN-RM-IE-LP-103-2025

Director de Obras Públicas e Infraestructura:

Ing. Ismael Jáuregui Castañeda

Jefe de la Unidad de Estudios y Proyectos:

Arq. Edwin Aguilar Escatel

Jefe de área:

Responsable del proyecto:

Arq. Angélica Jazmin Vargas Olmedo

Ing. Arq. Martín Laguna Salazar.

Ubicación:

C. Resplandor Col. Las Cuevas, 45200 Zapopan, Jalisco, México

Fecha:

Mayo 2025

Escala:

Indicada

Clave:

Cotas:

Metros

EE-RFCI-EST-02

Escuelas con estrella