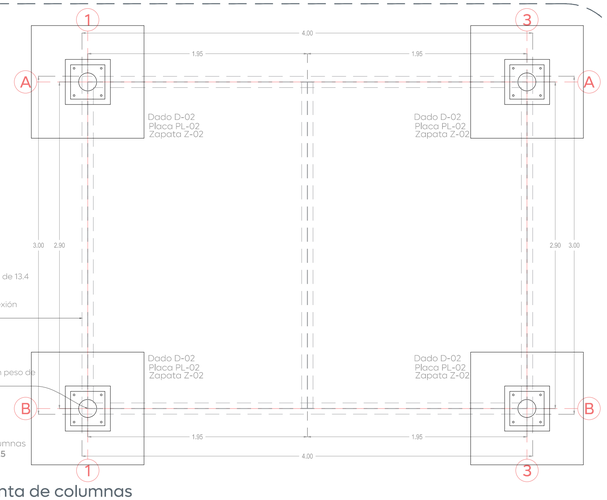

Planta de columnas
Escala 1:25

01 Planta de columnas
Pergola
1:25

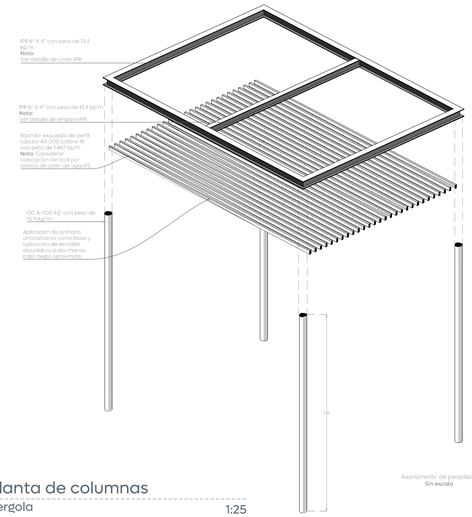

Axonometría de pergolado
Sin escala

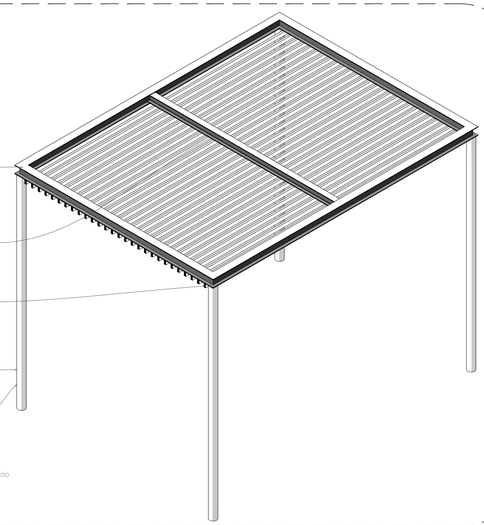

Isometrico de pergolado
Sin escala

04 Planta de columnas
Pergola
1:25

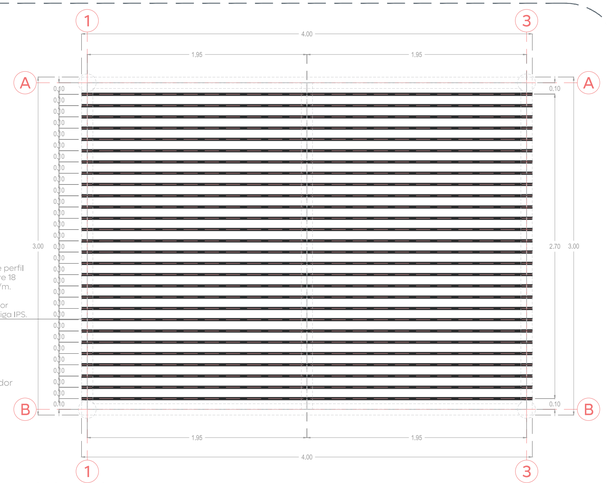

Planta de bastidor
Escala 1:25

02 Planta de bastidor
Pergola
1:25

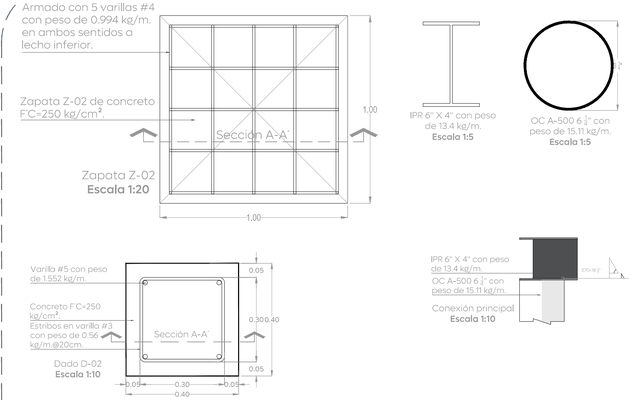

05 Detalles constructivos
Pergola
Escala indicada

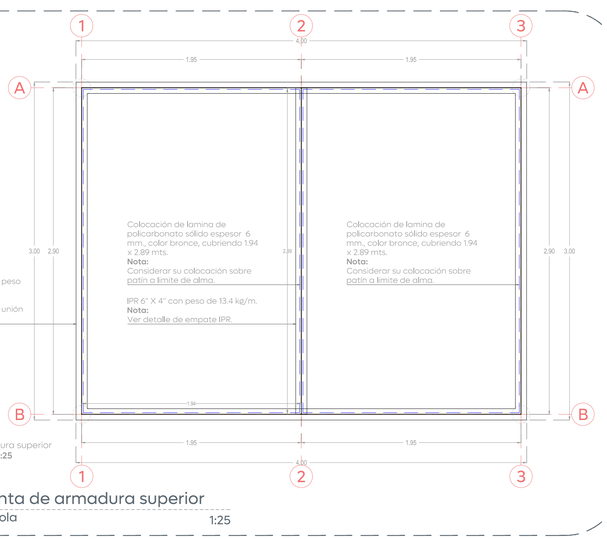

Planta de armadura superior
Escala 1:25

03 Planta de armadura superior
Pergola
1:25

Escuelas con estrella

Gobierno de Zapopan
Ciudad de las niñas y niños
Obras Públicas e Infraestructura
Gestión Integral de la Ciudad

Macrolocalización:

Microlocalización:

Simbología:

Notas:

Nombre del proyecto:
Estructura con lonaria, rehabilitación de cancha de usos múltiples/patio cívico, accesibilidad universal y obras complementarias en la Primaria Rural Federal Carlos de Icaza, clave 14DPR4183Z, calle El Resplandor, El Zapote, municipio de Zapopan, Jalisco.

Contenido del plano:
Plantas, secciones y detalles- Estructural.

No. Contrato:
DOPI-MUN-RM-IE-LP-103-2025

Director de Obras Públicas e Infraestructura:
Ing. Ismael Jáuregui Castañeda

Jefe de la Unidad de Estudios y Proyectos:
Arq. Edwin Aguiar Escatel

Jefe de área:
Arq. Angela Jazmín Vargas Olmedo

Responsable del proyecto:
Ing. Arq. Martín Laguna Salazar.

Ubicación:
C. Resplandor
Col. Las cuevas, 45200 Zapopan, Jalisco, México

Fecha: Mayo 2025
Escala: Indicada
Cotas: Metros
Clave:
EE-RFCI-EST-03

\\10.20.47.239\Espacios Públicos\ADMINISTRACION 24-27\ESCUELAS CON ESTRELLA\2024\1-ESCUELA RURAL FEDERAL CARLOS DE ICAZA\PLANOS FINALES\2025\DWG\01-EE-RFCI-EST.dwg