





01 Alzado frontal Mur-01
Muro perimetral 1:75

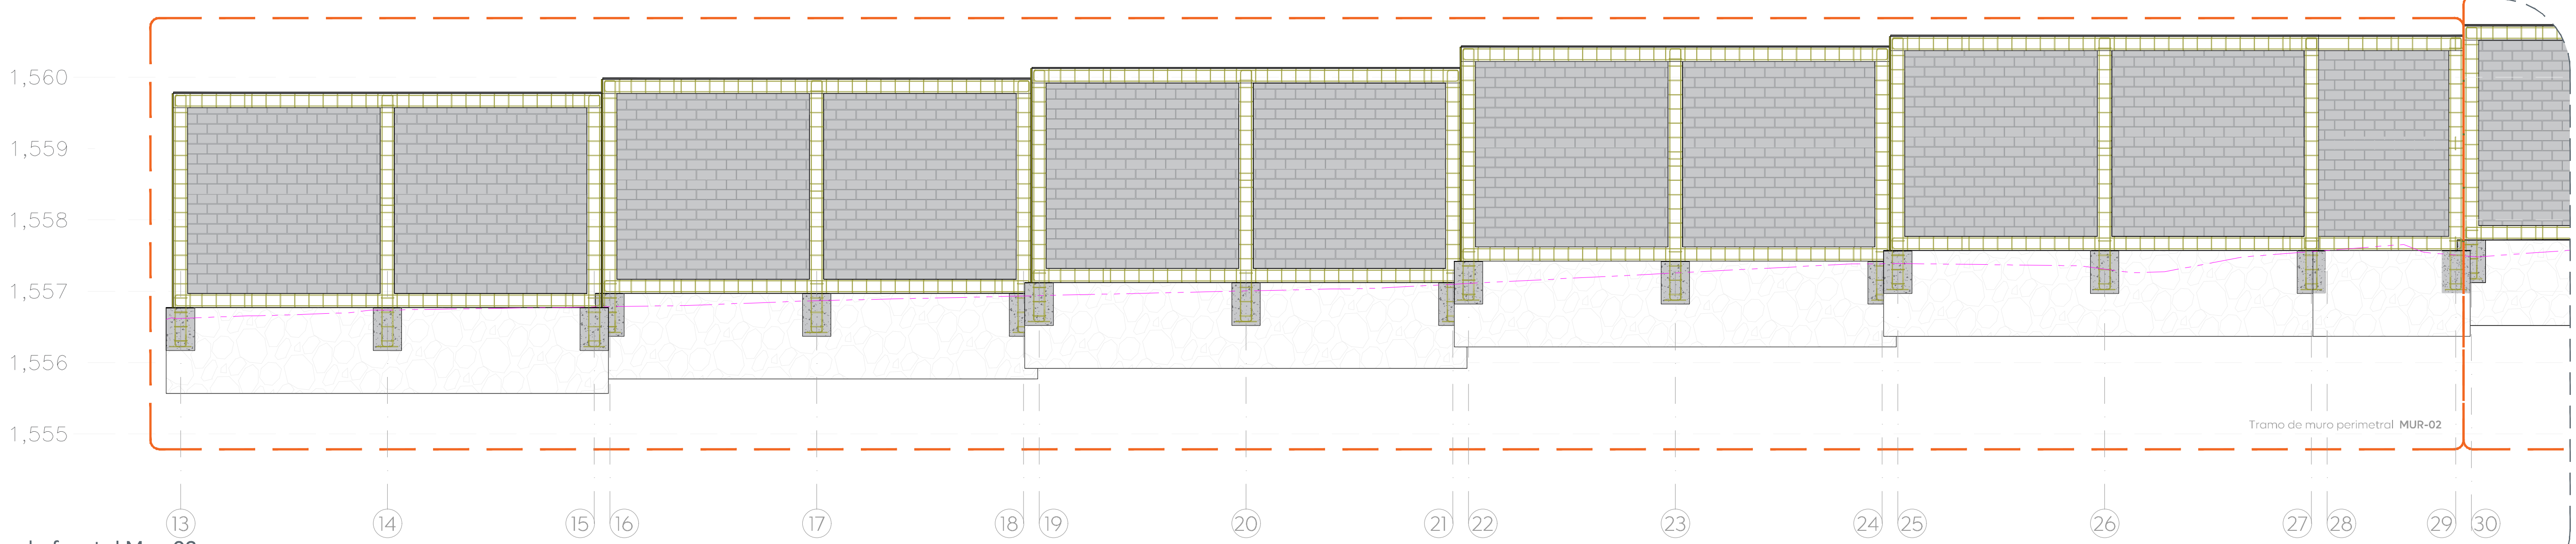

02 Alzado frontal Mur-02
Muro perimetral 1:50

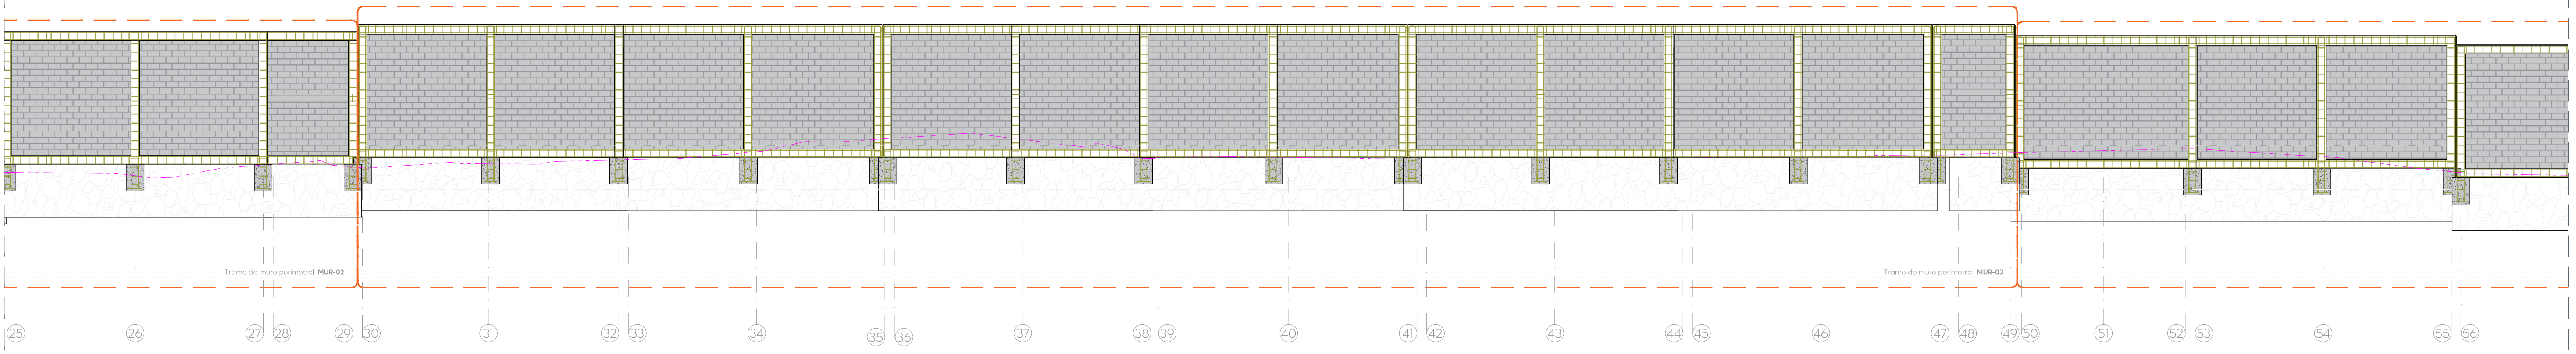

03 Alzado frontal Mur-03
Muro perimetral 1:75