


01 Alzado frontal Mur-04
 Muro perimetral 1:50

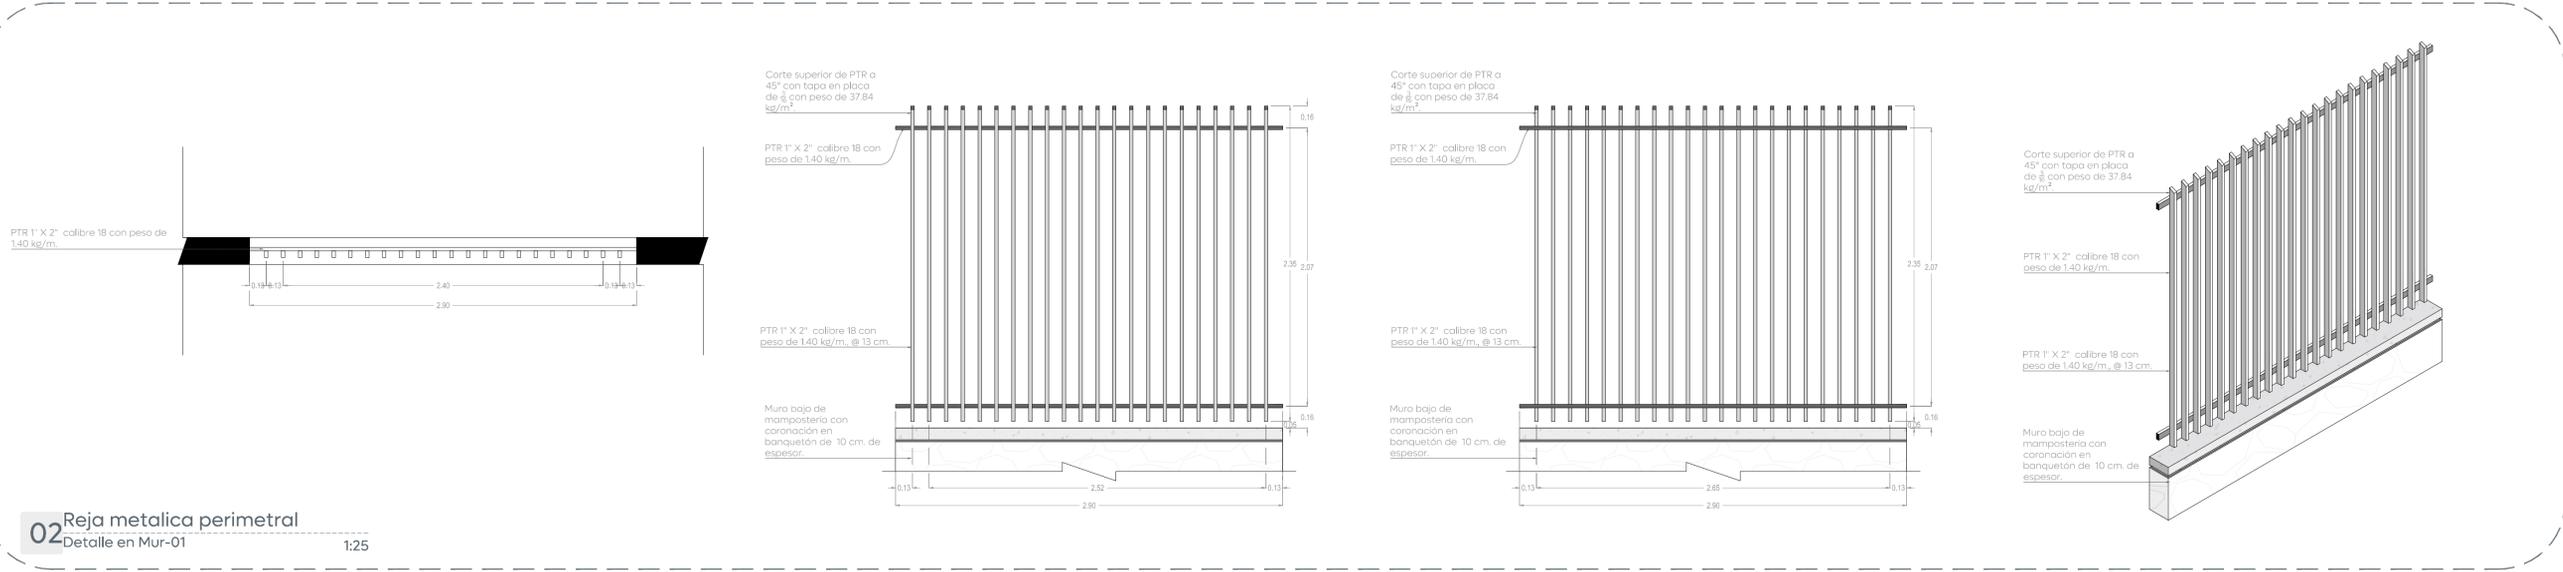

02 Reja metálica perimetral
 Detalle en Mur-01 1:25

Escuelas con estrella

Nombre del proyecto: Estructura con lonarria, rehabilitación de cancha de usos múltiples/patio cívico, accesibilidad universal y obras complementarias en la Primaria Rural Federal Carlos de Icaza, clave 140PR4183Z, calle El Resplandor, El Zapote, municipio de Zapopan, Jalisco.	
Contenido del plano: Plantas, secciones y detalles- Estructural.	
No. Contrato: DOPI-MUN-RM-IE-LP-103-2025	
Director de Obras Públicas e Infraestructura: Ing. Ismael Jáuregui Castañeda	
Jefe de la Unidad de Estudios y Proyectos: Arq. Edwin Aguiar Escatel	
Jefe de área: Arq. Angélica Jazmin Valdez Olmedo	Responsable del proyecto: Ing. Arq. Martín Laguna Salazar.
Ubicación: C. Resplandor Col. Las cuevas, 45200 Zapopan, Jalisco, México	