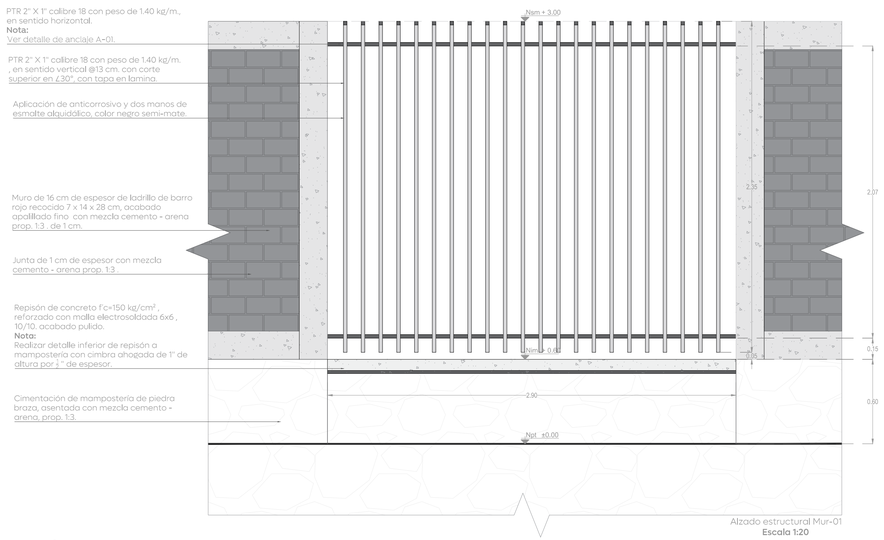

Alzado estructural Mur-01
Escala 1:20

01 Alzado estructural
Muro perimetral Mur-01 — 1:20

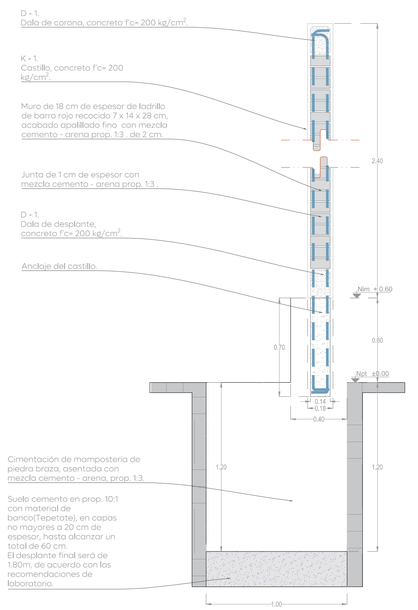

Sección estructural Mur-01
Escala 1:20

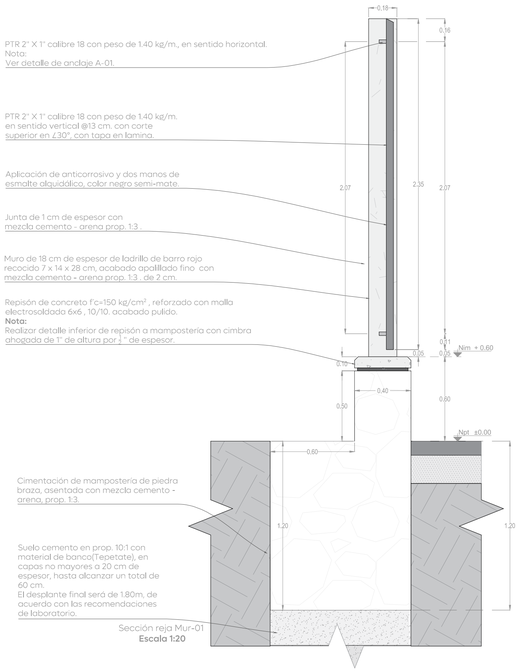

Sección reja Mur-01
Escala 1:20

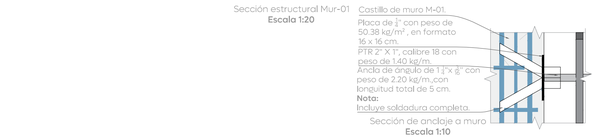

Sección de anclaje a muro
Escala 1:10

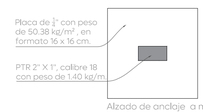

Alzado de anclaje a muro
Escala 1:5

Castillo K-1
Escala 1:5

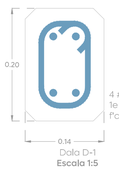

Dala D-1
Escala 1:5

02 Detalles constructivos
Muro perimetral Mur-01 — Escala indicada

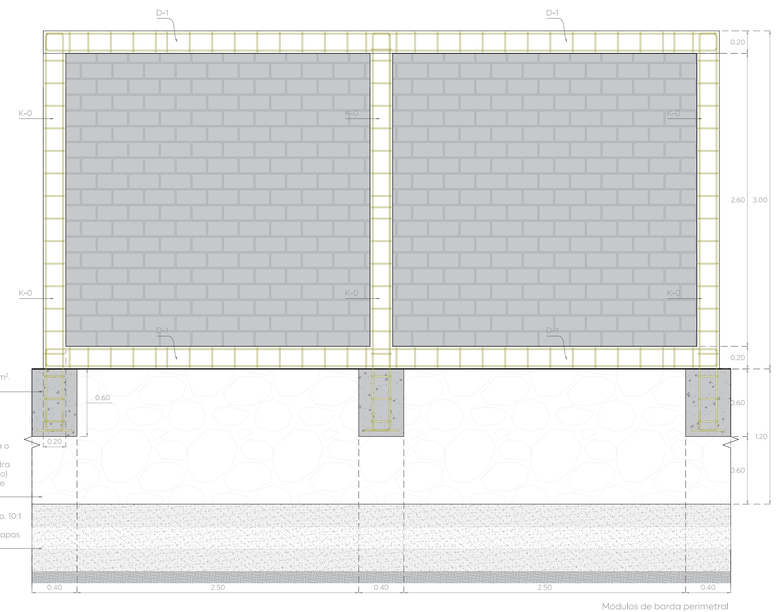

Módulos de barda perimetral
Escala 1:25

03 Alzado estructural
Muro perimetral — 1:25

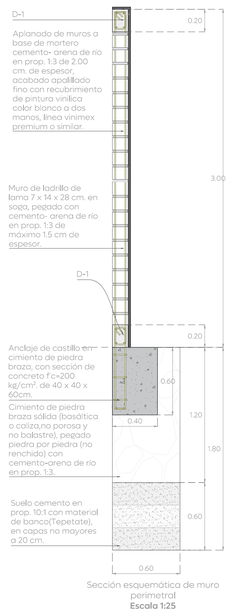

Sección esquemática de muro perimetral
Escala 1:25

04 Sección de muro
Muro perimetral — 1:25

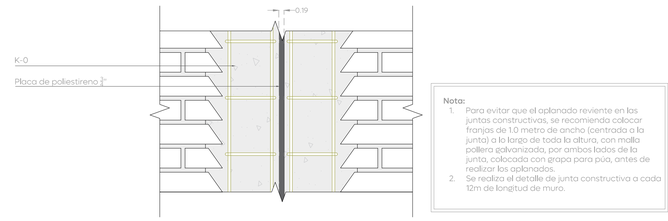

Detalle de junta constructiva de módulos
Escala 1:10

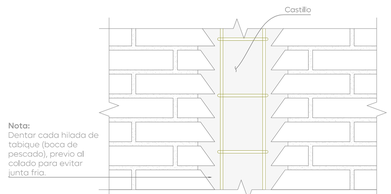

Detalle de tabique para colado de castillos
Escala 1:10

Nota:
Previo al colado de castillos el tabique debe dentarse como se muestra para evitar falla por junta fria, no se debe autorizar el colado de castillos sin realizar el dentado.

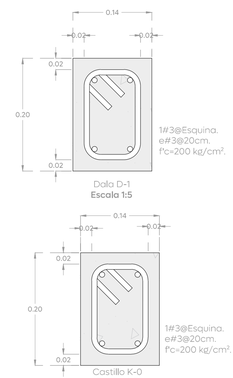

Dala D-1
Escala 1:5

Castillo K-0
Escala 1:5

05 Detalles constructivos
Muro perimetral — Escala indicada

Gobierno de Zapopan

Ciudad de las niñas y niños

Obras Públicas e Infraestructura
Gestión Integral de la Ciudad

Macrolocalización:

Microlocalización:

Simbología:

Notas:

Nombre del proyecto:
Estructura con lonaria, rehabilitación de cancha de usos múltiples/patio cívico, accesibilidad universal y obras complementarias en la Primaria Rural Federal Carlos de Icaza, clave 14DPR4183Z, calle El Resplandor, El Zapote, municipio de Zapopan, Jalisco.

Contenido del plano:
Plantas, secciones y detalles- Estructural

No. Contrato:
DOPI-MUN-RM-IE-LP-103-2025

Director de Obras Públicas e Infraestructura:
Ing. Ismael Jáuregui Castañeda

Jefe de la Unidad de Estudios y Proyectos:
Arq. Edwin Aguiar Escatel

Jefe de área:
Arq. Angela Jazmin Vargas Olmedo

Responsable del proyecto:
Ing. Arq. Martín Laguna Salazar.

Ubicación:
C. Resplandor
Col. Las cuevas, 45200 Zapopan, Jalisco, México

Fecha: Mayo 2025
Escala: Indicada
Clave:
Cotas: Metros

EE-RFCI-EST-07

Escuelas con estrella

\\10.20.47.239\Espacios Públicos\ADMINISTRACION 24-27\ESCUELAS CON ESTRELLA\2024\1-ESCUELA RURAL FEDERAL CARLOS DE ICAZA\PLANOS FINALES\2025\DWG\01-EE-RFCI-EST.dwg