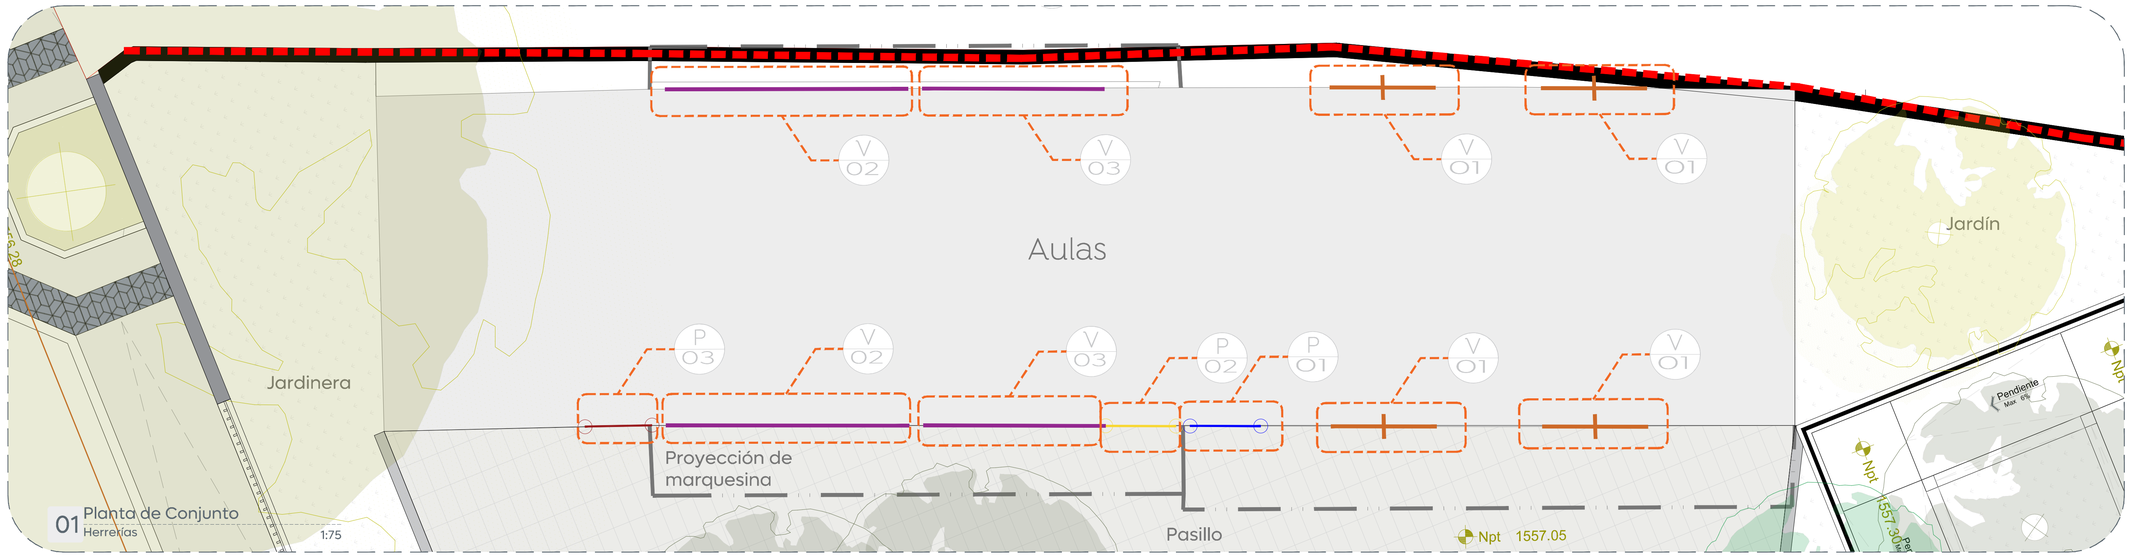

01 Planta de Conjunto
Herrerías

1:75

02 Alzado frntal
Aula

1:30

Ciudad de las niñas y niños

Gobierno de Zapopan

Obras Públicas e Infraestructura
Gestión Integral de la Ciudad

Macrolocalización:

Microlocalización:

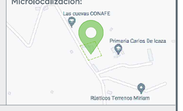

Simbología:

Clave Elevación
Niveles terminados de elevación.

Llamado a detalle.

Notas:

Escuelas con estrella

Nombre del proyecto:

Estructura con lonaria, rehabilitación de cancha de usos múltiples/patio cívico, accesibilidad universal y obras complementarias en la Primaria Rural Federal Carlos de Icazo, clave 14DPR4183Z, calle El Resplandor, El Zapote, municipio de Zapopan, Jalisco.

Contenido del plano:

Planta de conjunto y alzado- Herrerías.

No. Contrato:

DOPI-MUN-RM-IE-LP-103-2025

Director de Obras Públicas e Infraestructura:

Ing. Ismael Jáuregui Castañeda

Jefe de la Unidad de Estudios y Proyectos:

Arq. Edwin Aguiar Escatel

Jefe de área:

Arq. Angela Jazmin Vargas Olmedo

Responsable del proyecto:

Arq. Angela Jazmin Vargas Olmedo

Ubicación:

C. Resplandor
Col. Las cuevas, 45200 Zapopan, Jalisco, México

Fecha: Mayo 2025
Escala: Indicada
Cotas: Metros

Clave:

EE-RFCI-HER-01