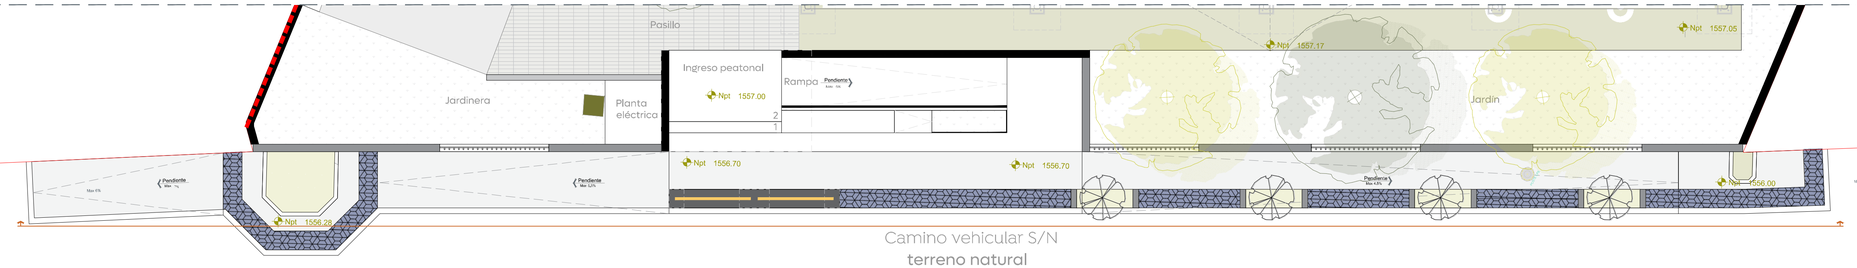

01 Planta de Conjunto
Ingreso de alumnado — 1:75

02 Alzado frontal
Ingreso de alumnado — 1:75

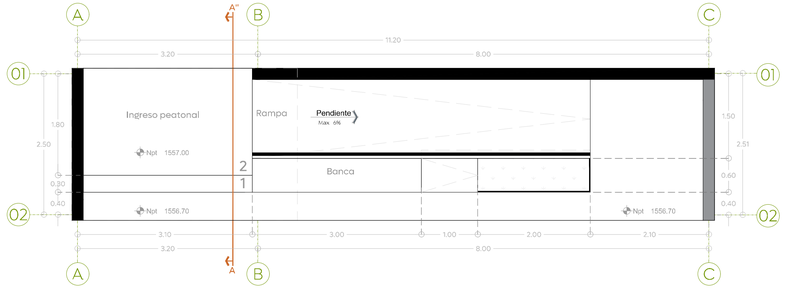

03 Reja metálica perimetral
Ingreso de alumnado — 1:25

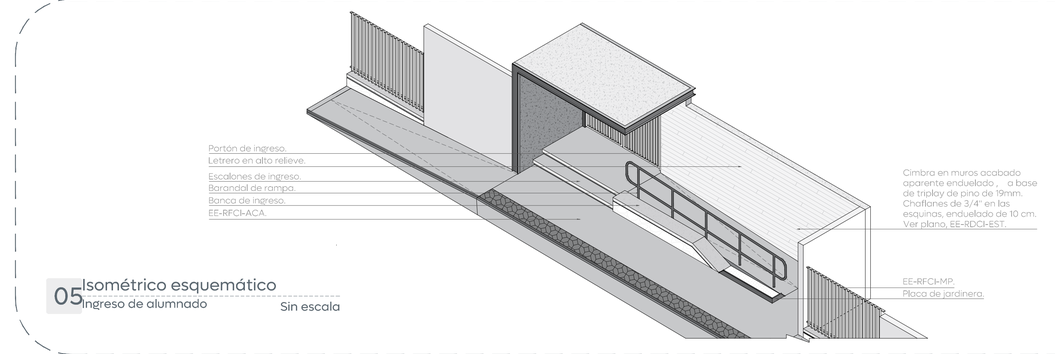

05 Isométrico esquemático
Ingreso de alumnado — Sin escala

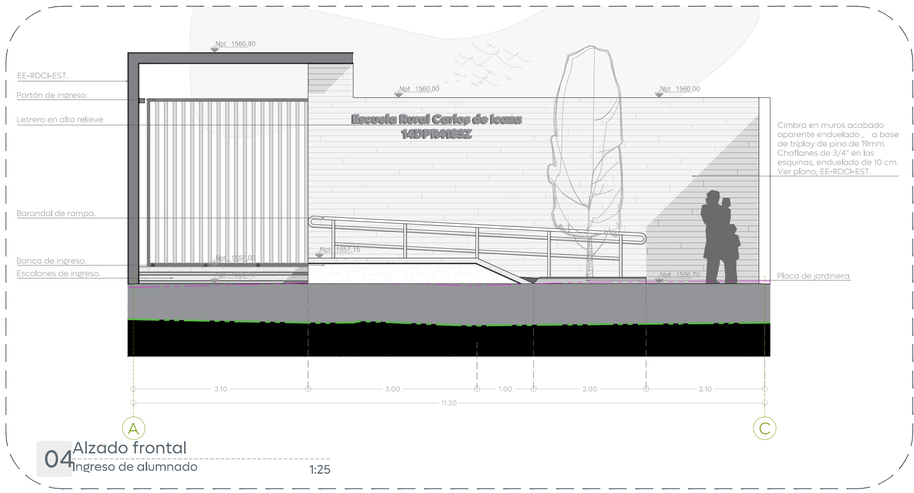

04 Alzado frontal
Ingreso de alumnado — 1:25

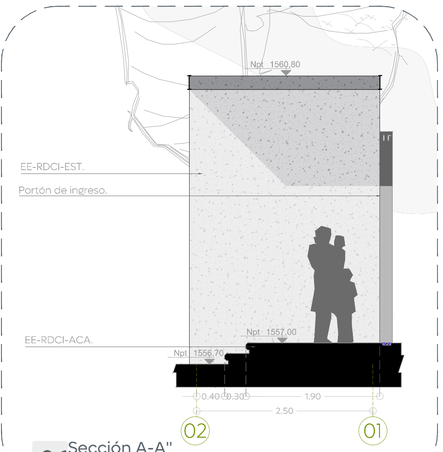

06 Sección A-A''
Ingreso de alumnado — 1:40

Letrero en alto relieve con elementos individuales, cortados con láser, fabricados en placa 3/16" con peso de 37.84 kg/m², con pintura electrostática color negro. Preparación de anclas de 18 cm. fabricadas redonda liso 1/4 " para ser fijadas a muro con 5 cm de separación con adhesivo epóxico Sika AnchorFix color gris o similar.
Fuente tipo Lufga extra bold, h=15.

07 Letrero metálico
Ingreso de alumnado — 1:20

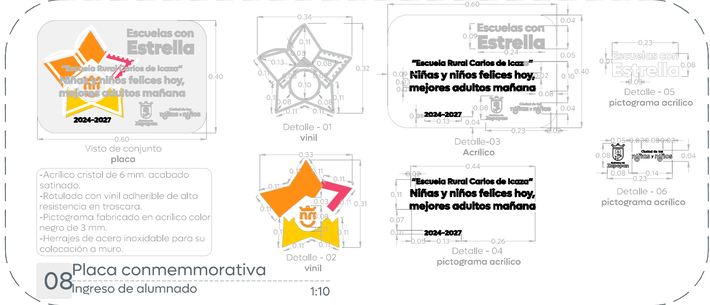

- Acrílico cristal de 6 mm. acabado satinado.
- Rotulado con vinil adherible de alta resistencia en trascara.
- Pictograma fabricado en acrílico color negro de 3 mm.
- Herrajes de acero inoxidable para su colocación a muro.

08 Placa conmemmorativa
Ingreso de alumnado — 1:10

Ciudad de las niñas y niños
Gobierno de Zapopan
Obras Públicas e Infraestructura
Gestión Integral de la Ciudad

Macrolocalización:

Microlocalización:

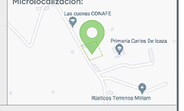

Simbología:

- Clave Elevación
- Nivel Elevación
- Niveles terminados de elevación.
- Niveles actuales de elevación.
- Línea de terreno natural vial.
- Línea de terreno natural banqueta.
- Indicador de pendiente en piso.
- Indicador de sección de corte.

Notas:

Escuelas con estrella

Nombre del proyecto:
Estructura con lonaria, rehabilitación de cancha de usos múltiples/patio cívico, accesibilidad universal y obras complementarias en la Primaria Rural Federal Carlos de Icaza, clave 14DPR4183Z, calle El Resplandor, El Zapote, municipio de Zapopan, Jalisco.

Contenido del plano:
Planta, alzado y detalles- ingreso de alumnado.

No. Contrato:
DOPI-MUN-RM-IE-LP-103-2025

Director de Obras Públicas e Infraestructura:
Ing. Ismael Jáuregui Castañeda

Jefe de la Unidad de Estudios y Proyectos:
Arq. Edwin Aguiar Escatel

Jefe de área:	Responsable del proyecto:
Arq. Angela Jazmin Vargas Olmedo	Arq. Angela Jazmin Vargas Olmedo

Ubicación:
C. Resplandor
Col. Las cuevas, 45200 Zapopan, Jalisco, México

Fecha: Mayo 2025
Escala: Indicada
Cotas: Metros
Clave: EE-RFCI-ING-01

\\nasobp.zapopan.gob.mx\Espacios Públicos\ADMINISTRACION 24-27\ESCUELAS CON ESTRELLA\2024\1-ESCUELA RURAL FEDERAL CARLOS DE ICAZA\PLANOS FINALES\2025\01-EE-RFCI-ING.dwg