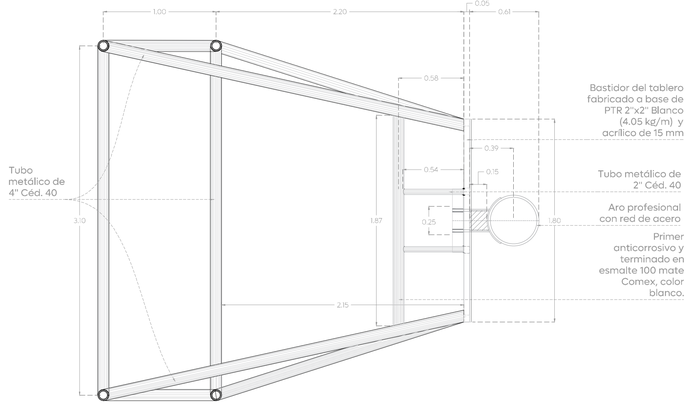

Planta estructural
Portería, tablero y aro.
Escala 1:25

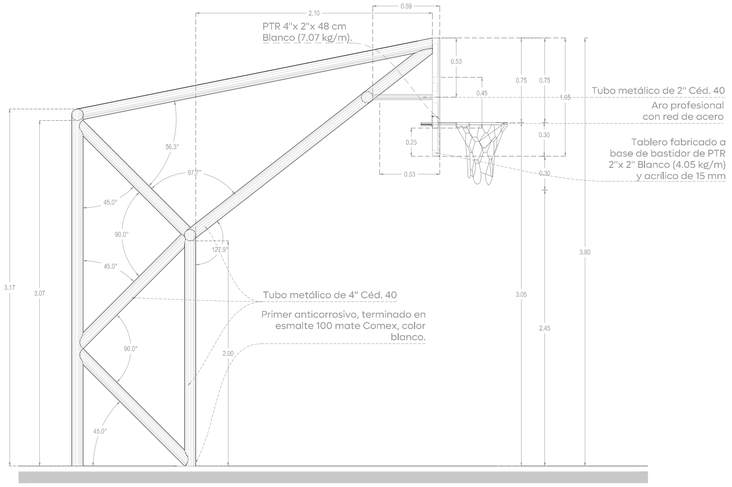

Alzado lateral
Portería, tablero y aro.
Escala 1:25

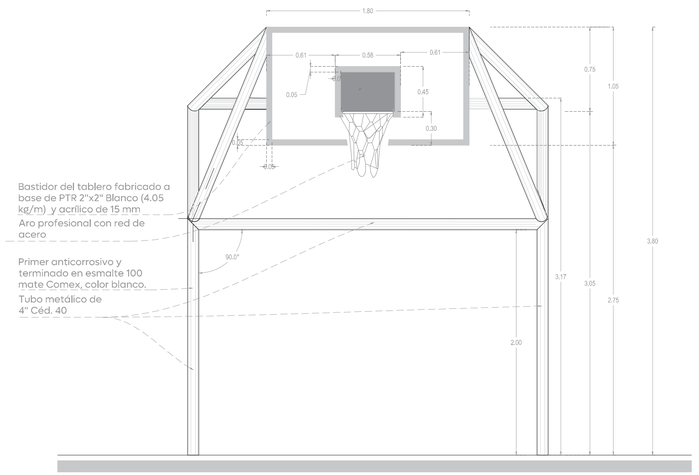

Alzado frontal
Portería, tablero y aro.
Escala 1:25

01 Planos de porteria
Portería de usos multiples Escala indicada

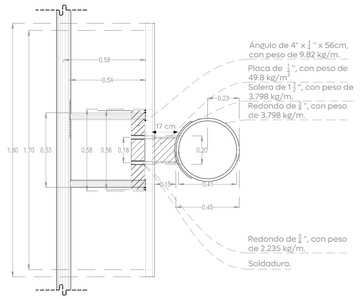

Planta de tablero
Escala 1:20 Cotas (M)

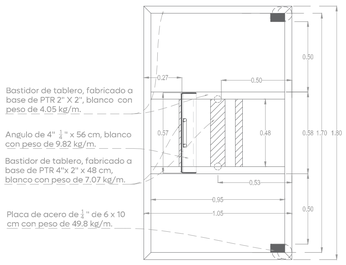

Planta de vista
posterior de tablero
Escala 1:20 Cotas (M)

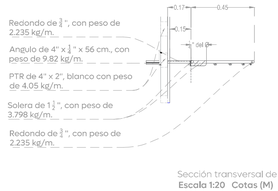

Sección transversal de aro
Escala 1:20 Cotas (M)

02 Planos de tablero
Portería de usos multiples Escala indicada

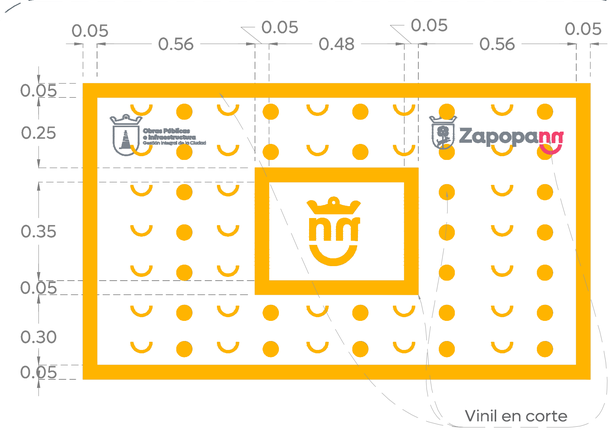

03 Grafico de tablero
Portería de usos multiples Escala indicada

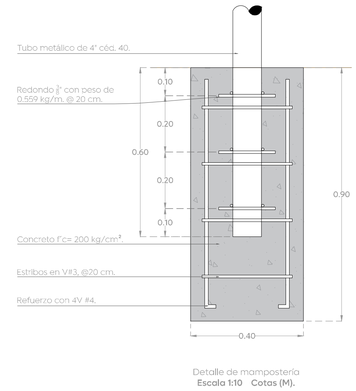

Detalle de mampostería
Escala 1:10 Cotas (M).

04 Anclaje de portería
Portería de usos multiples Escala indicada

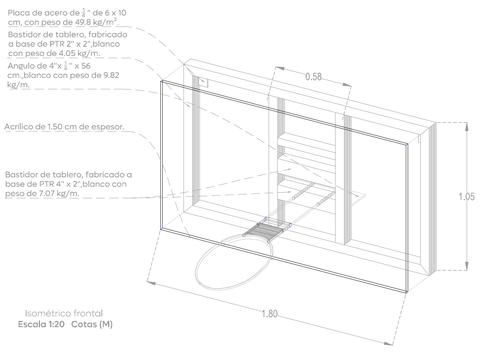

Isométrico frontal
Escala 1:20 Cotas (M)

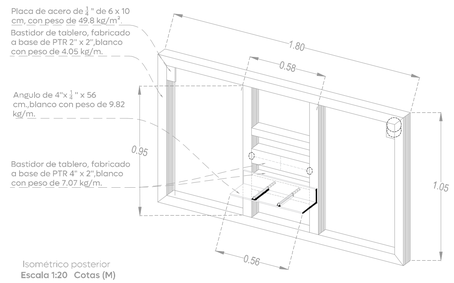

Isométrico posterior
Escala 1:20 Cotas (M)

05 Isometrico estructural de tablero
Portería de usos multiples Escala indicada

Gobierno de Zapopan

Ciudad de las niñas y niños

Obras Públicas e Infraestructura
Gestión Integral de la Ciudad

Macrolocalización:

Microlocalización:

Simbología:

Llamado a detalle.

Notas:

Escuelas con estrella

Nombre del proyecto:

Estructura con lonaria, rehabilitación de cancha de usos múltiples/patio cívico, accesibilidad universal y obras complementarias en la Primaria Rural Federal Carlos de Icaza, clave 14DPR4183Z, calle El Resplandor, El Zapote, municipio de Zapopan, Jalisco.

Contenido del plano:

Plantas,alzados y detalles- portería de usos multiples.

No. Contrato:

DOPI-MUN-RM-IE-LP-103-2025

Director de Obras Públicas e Infraestructura:

Ing. Ismael Jáuregui Castañeda

Jefe de la Unidad de Estudios y Proyectos:

Arq. Edwin Aguiar Escatel

Jefe de área:	Responsable del proyecto:
Arq. Angela Jazmin Vargas Olmedo	Arq. Angela Jazmin Vargas Olmedo

Ubicación:

C. Resplandor
Col. Las cuevas, 45200 Zapopan, Jalisco, México

Fecha: **Mayo 2025**
Escala: **1:75** Clave:
Cotas: **Metros**

EE-RFCI-POR

\\nasobp.zapopan.gob.mx\Espacios Públicos\ADMINISTRACION 24-27\ESCUELAS CON ESTRELLA\2024\1-ESCUELA RURAL FEDERAL CARLOS DE ICAZA\PLANOS FINALES\2025\01-EE-RFCI-CAN.dwg