
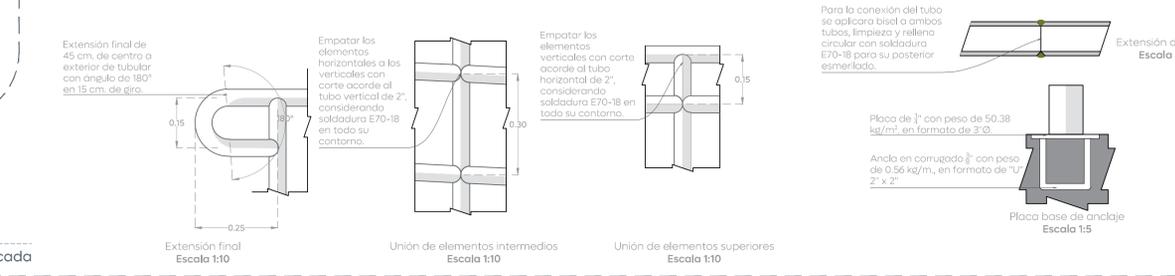
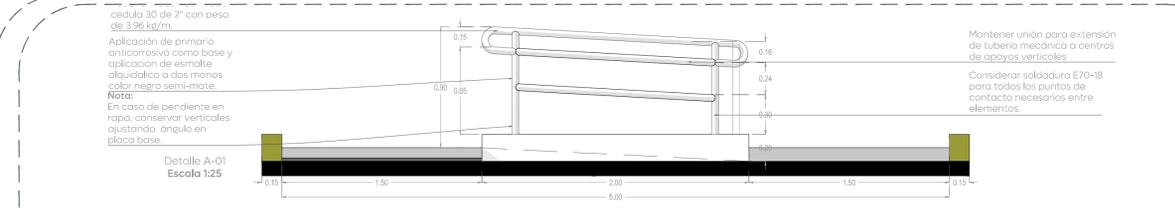
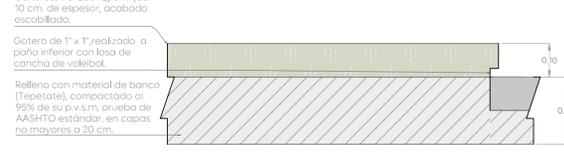
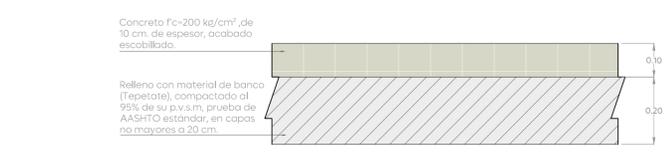
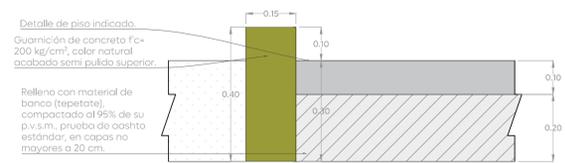
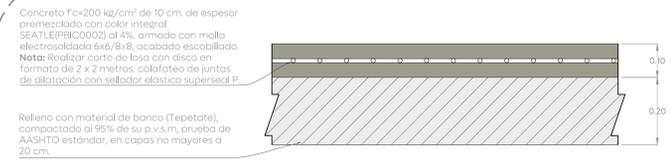


Notas:

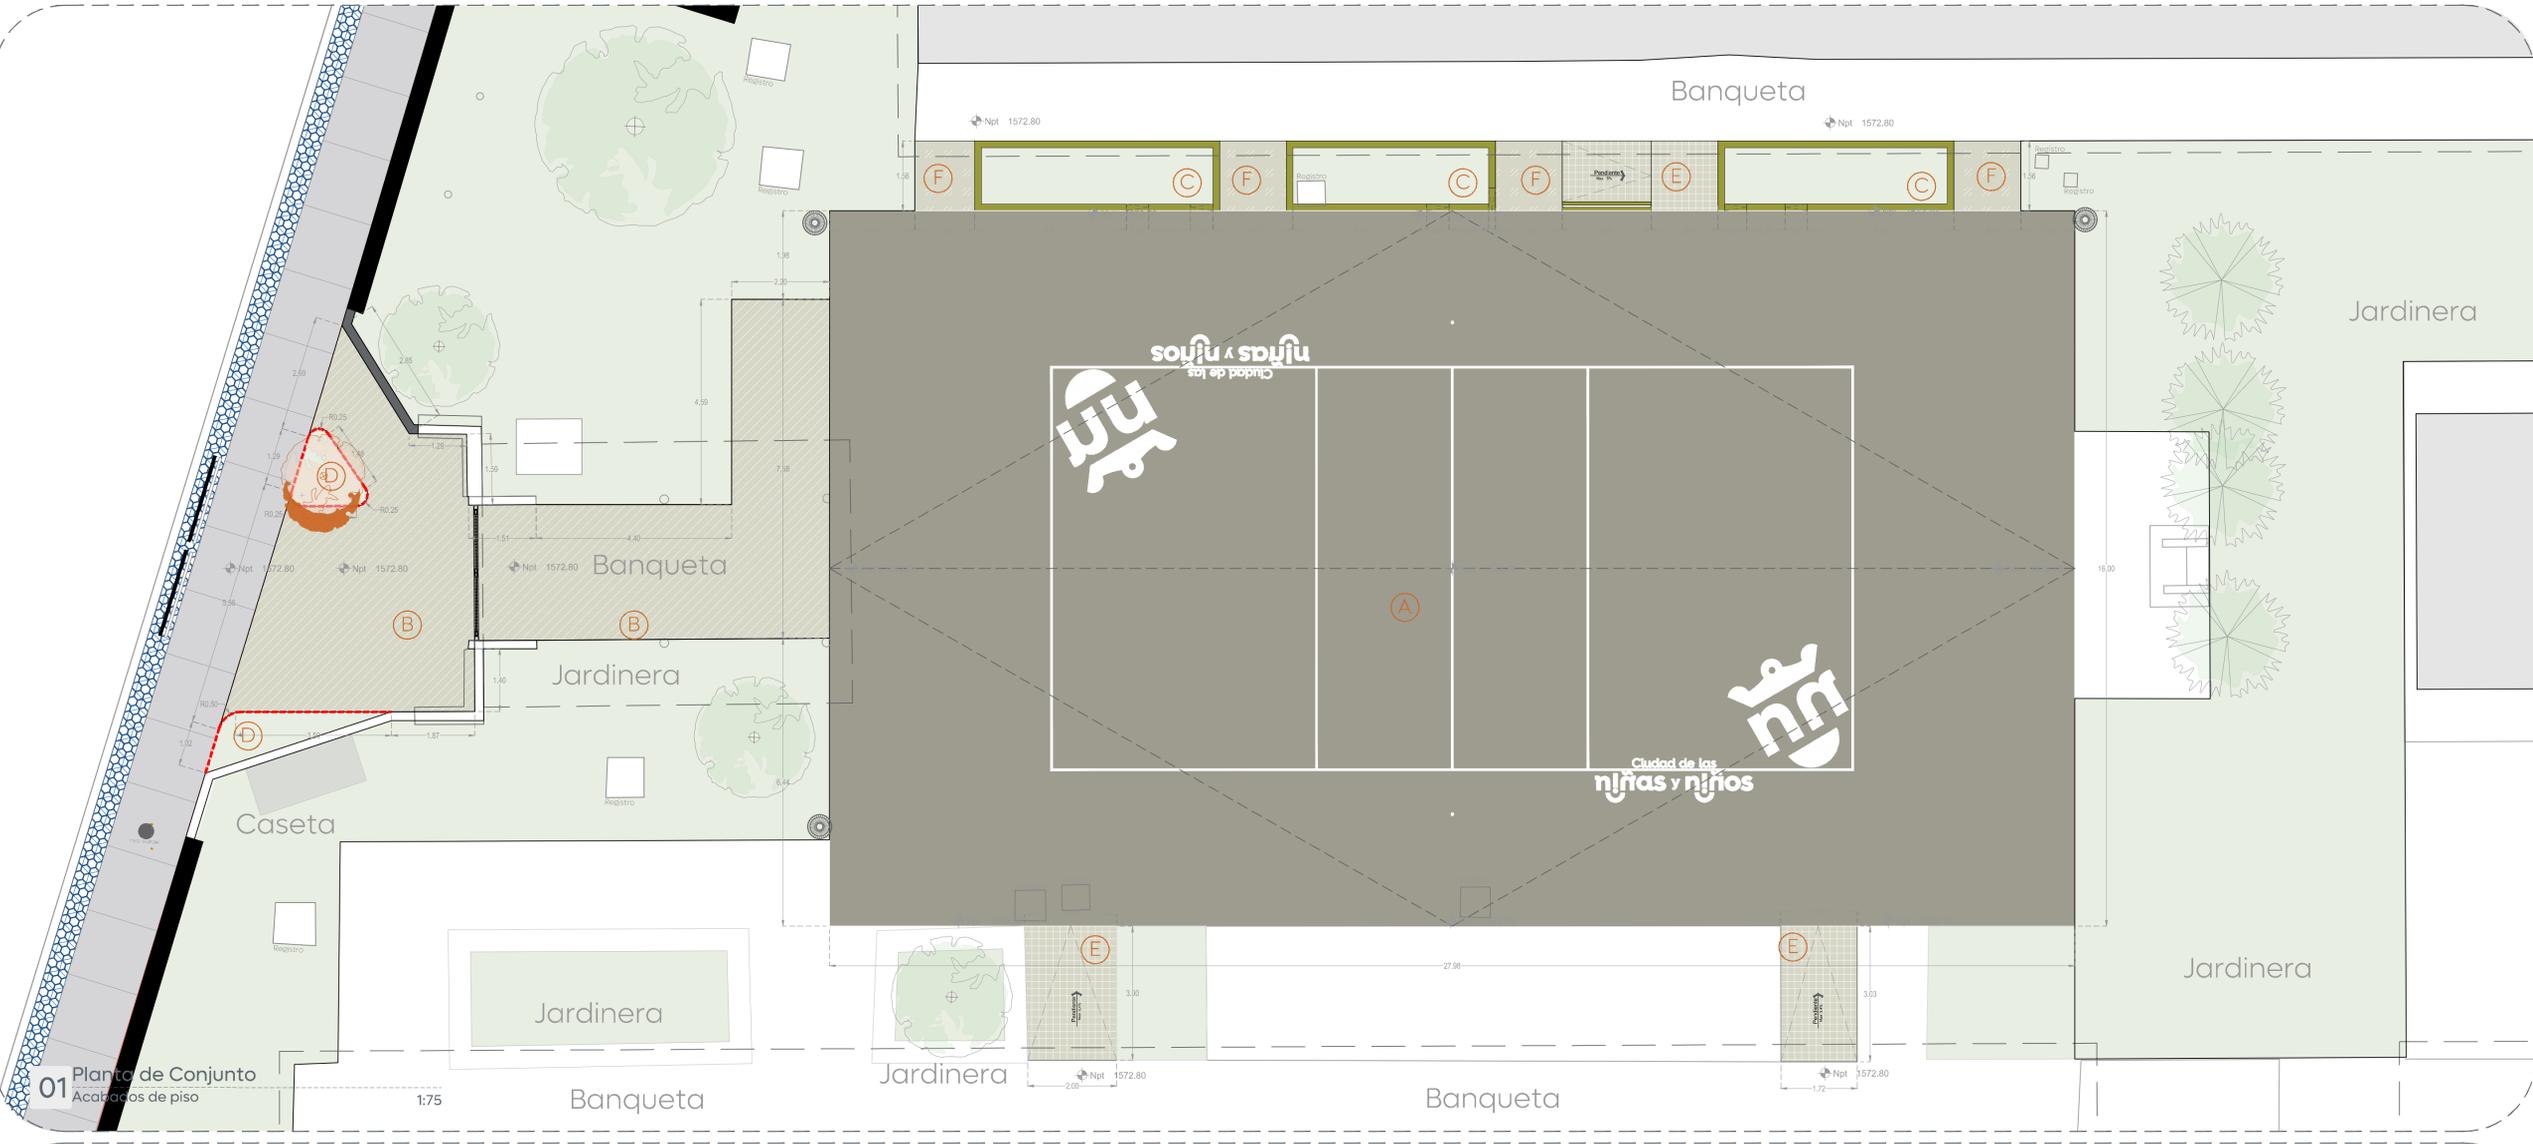

**02 Detalle de acabados**  
 Acabados de piso  
 1:10

**03 Detalle de barandil A-01**  
 Acabados de piso  
 Escala indicada

Nombre del proyecto: Estructura con lanaria, rehabilitación de cancha de usos múltiples/patio cívico, accesibilidad universal y obras complementarias en la Secundaria Técnica 157 Severiano Casillas Ramírez, clave 14DST00612, calle Lirio, La Magdalena, municipio de Zapopan, Jalisco	
Contenido del plano: Planta de alcances generales	
No. Contrato: DOPI-MUN-RM-IE-LP-105-2025	
Director de Obras Públicas e Infraestructura: Ing. Ismael Jáuregui Castañeda	
Jefe de la Unidad de Estudios y Proyectos: Arq. Edwin Aguiar Escatrel	
Jefe de área: Arq. Angela Jazmin Vaigas Olmedo	Responsable del proyecto: Arq. Angela Jazmin Vaigas Olmedo
Ubicación: C. Lirio Col. La Magdalena, Zapopan, Jalisco	
Fecha: Mayo 2025	Clave: EE-ST-SCR-ACA
Escala: Indicada	Cotas: Metros