



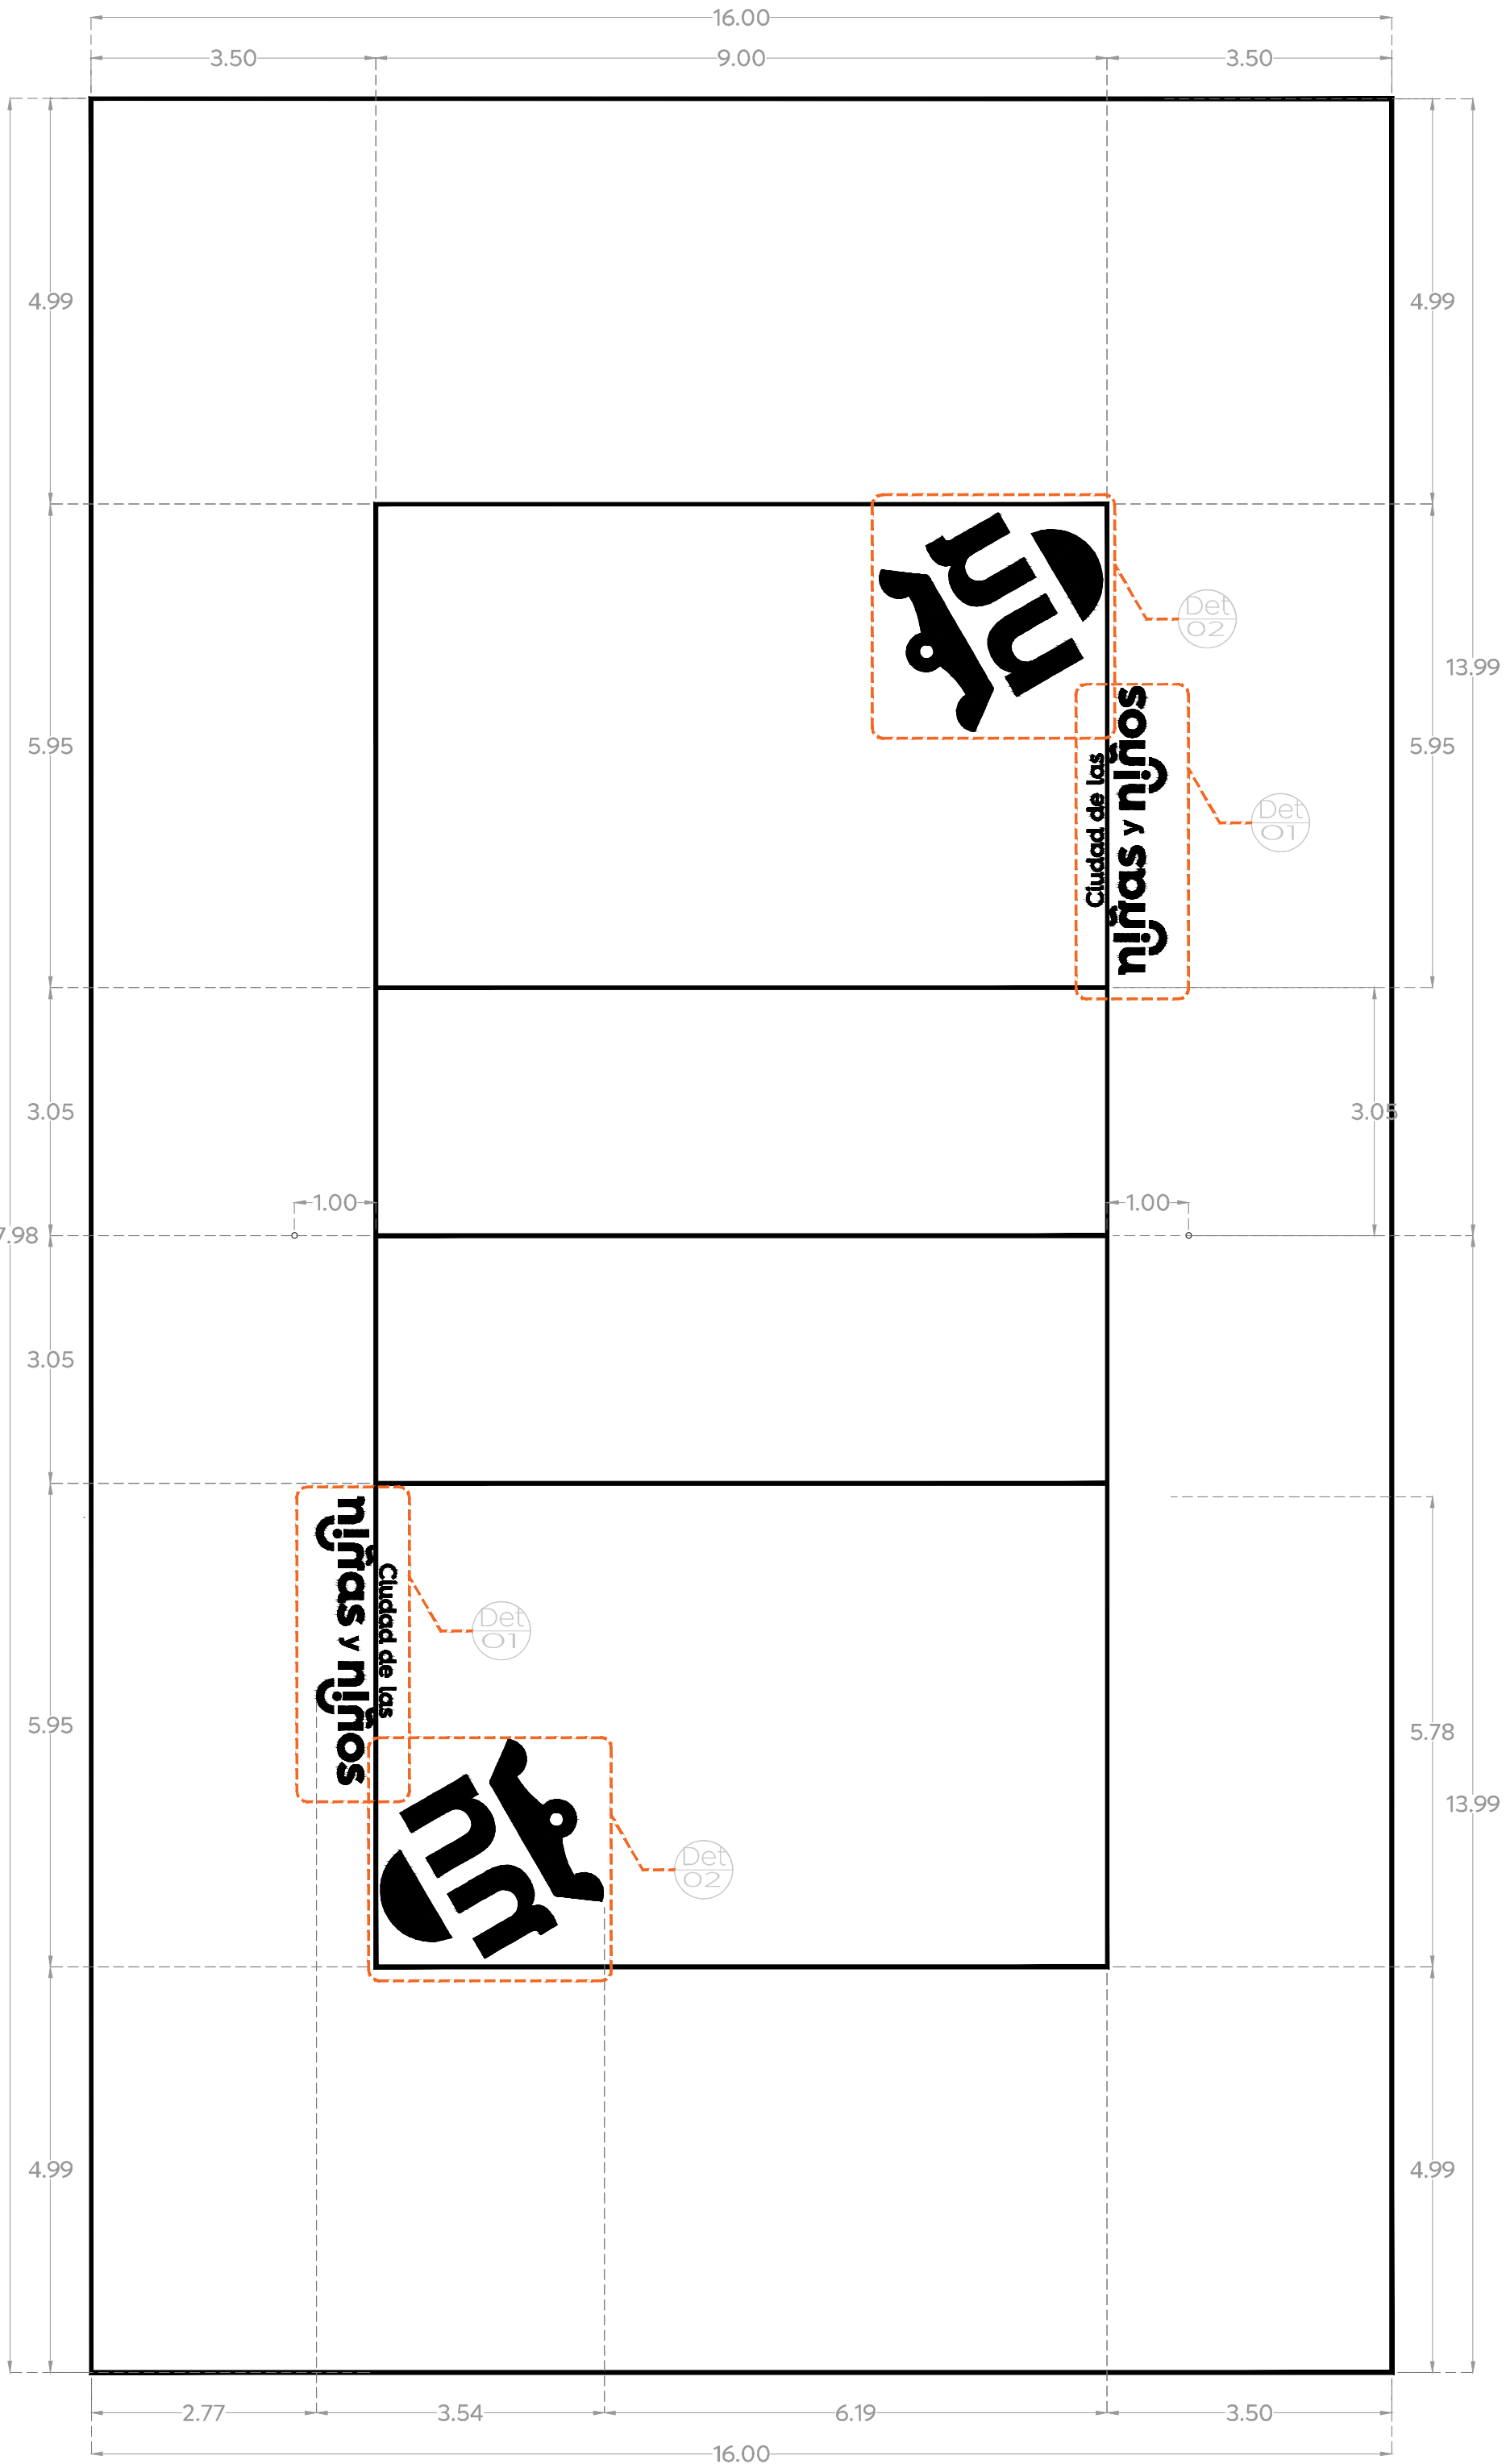


01 Planta de trazo
Cancha de voleibol

1:75

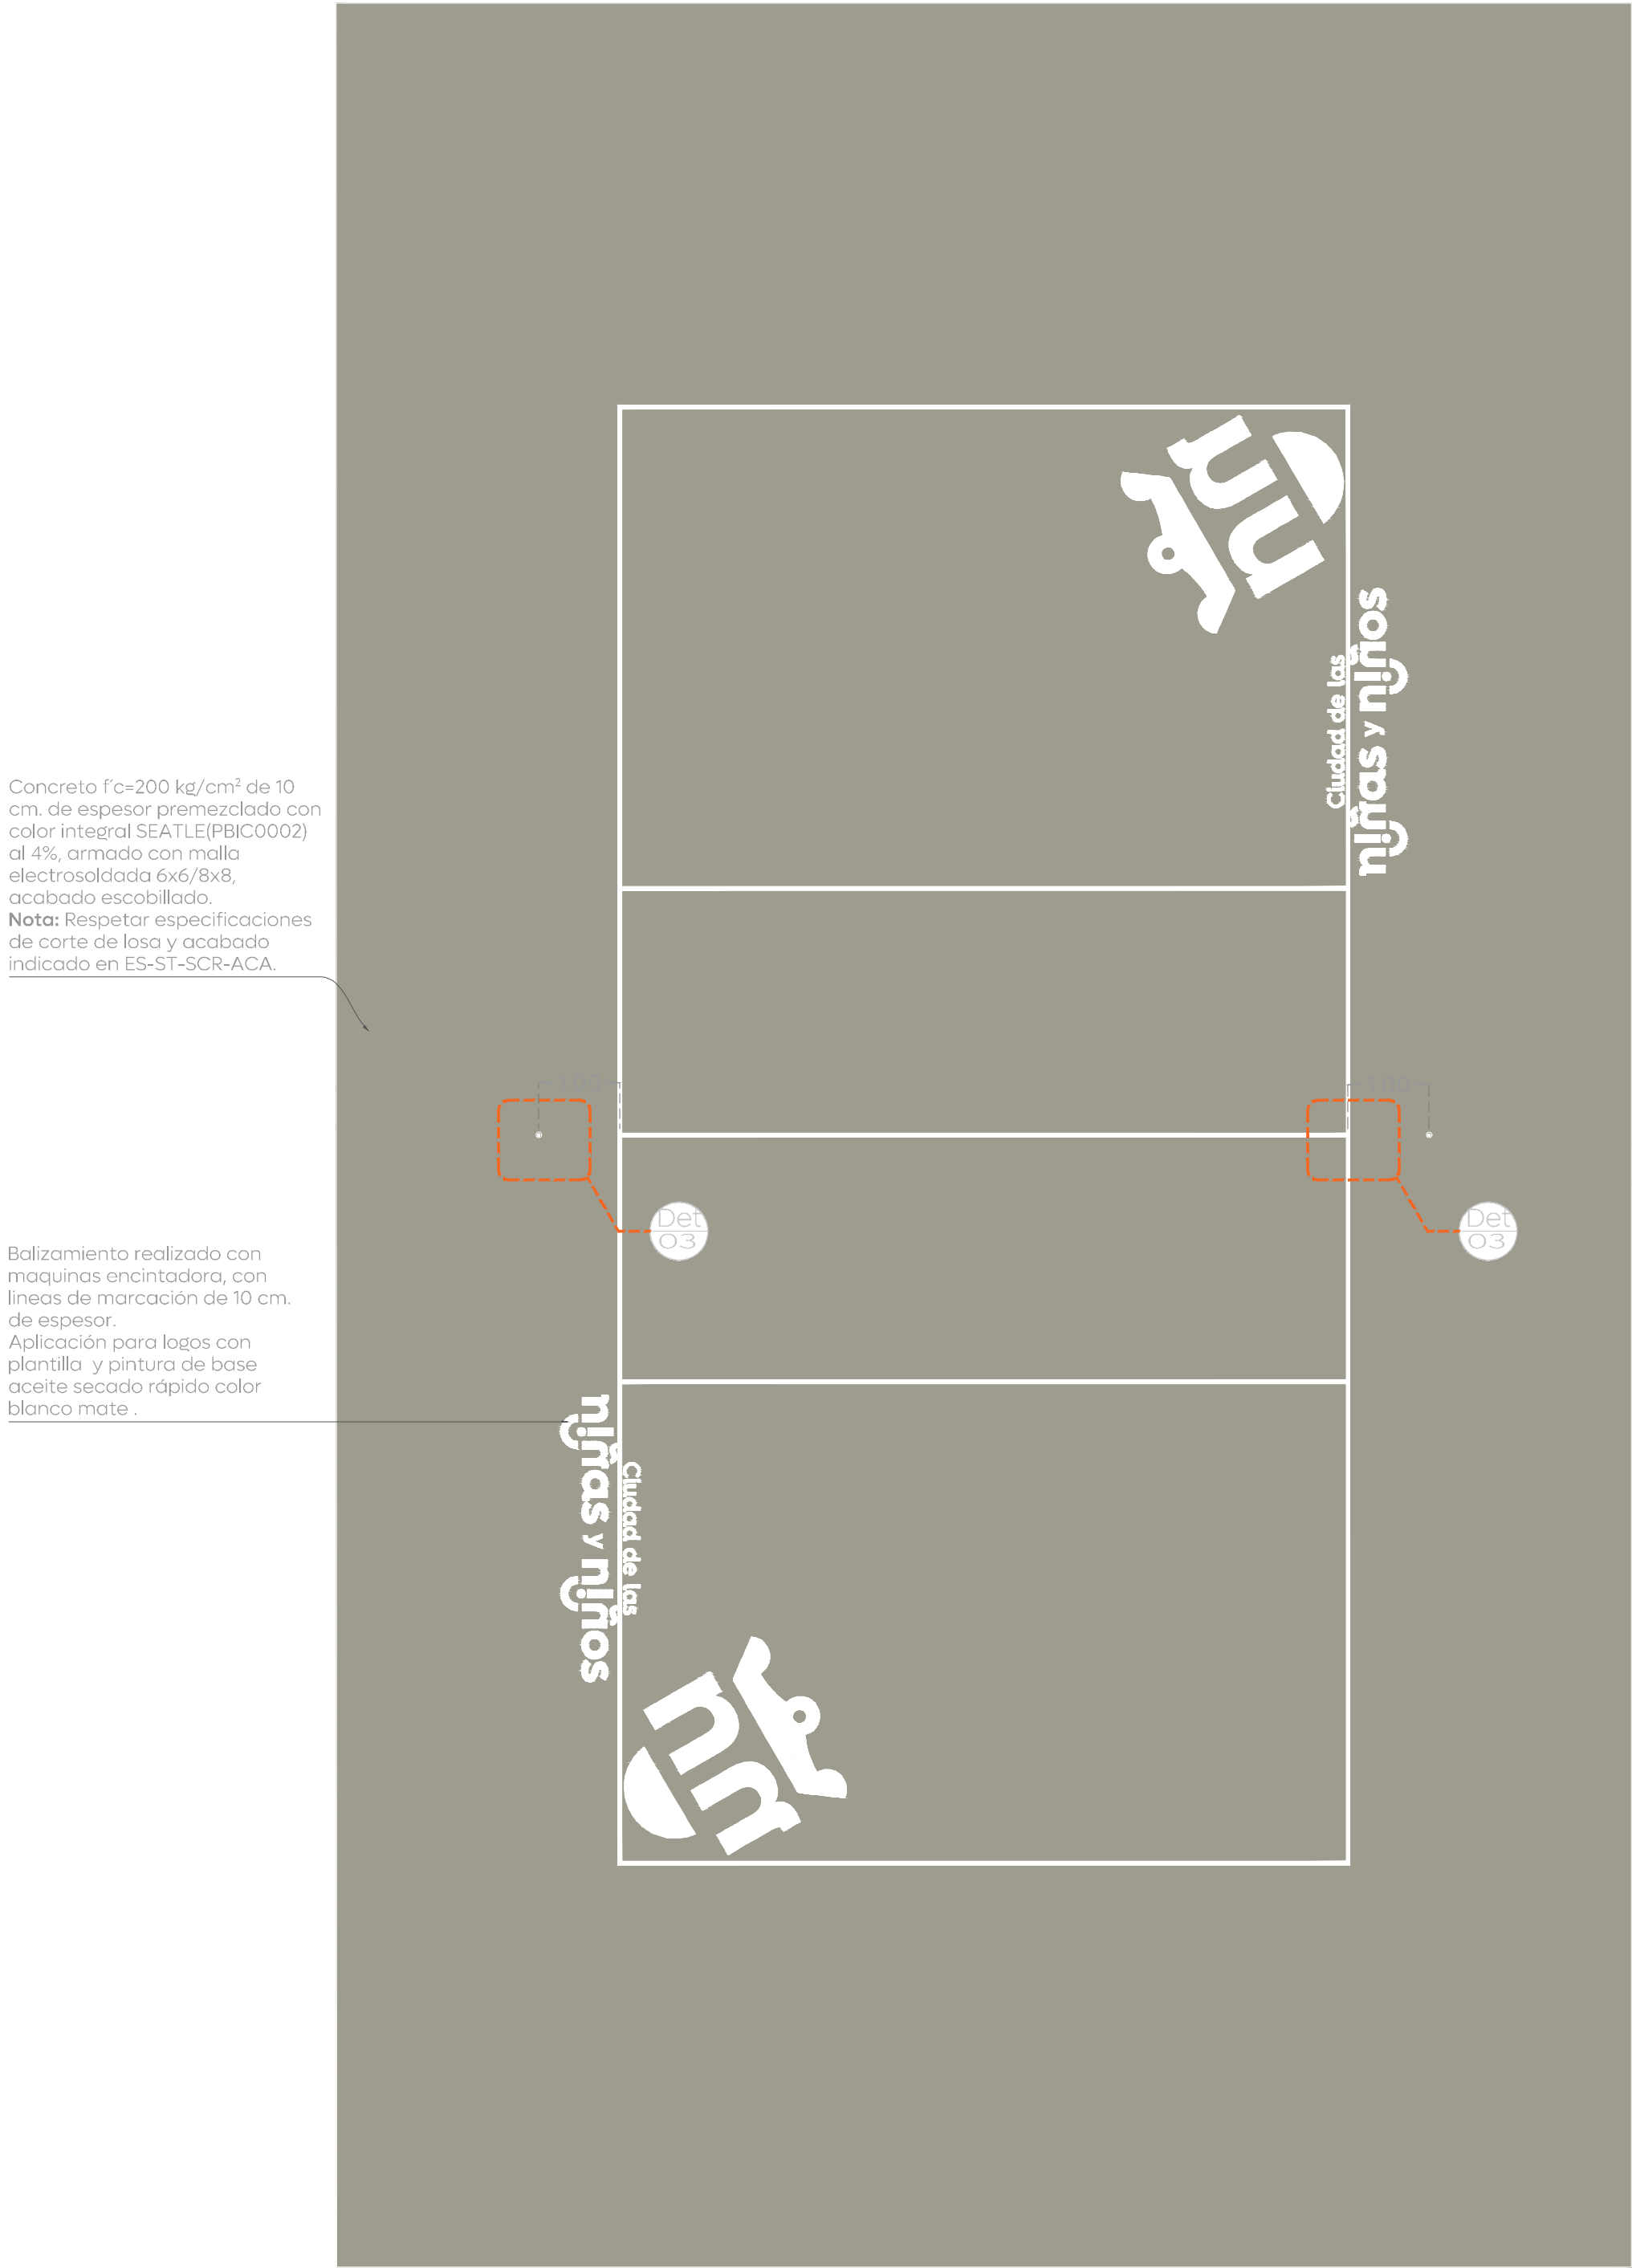


02 Planta arquitectonica
Cancha de voleibol

1:75

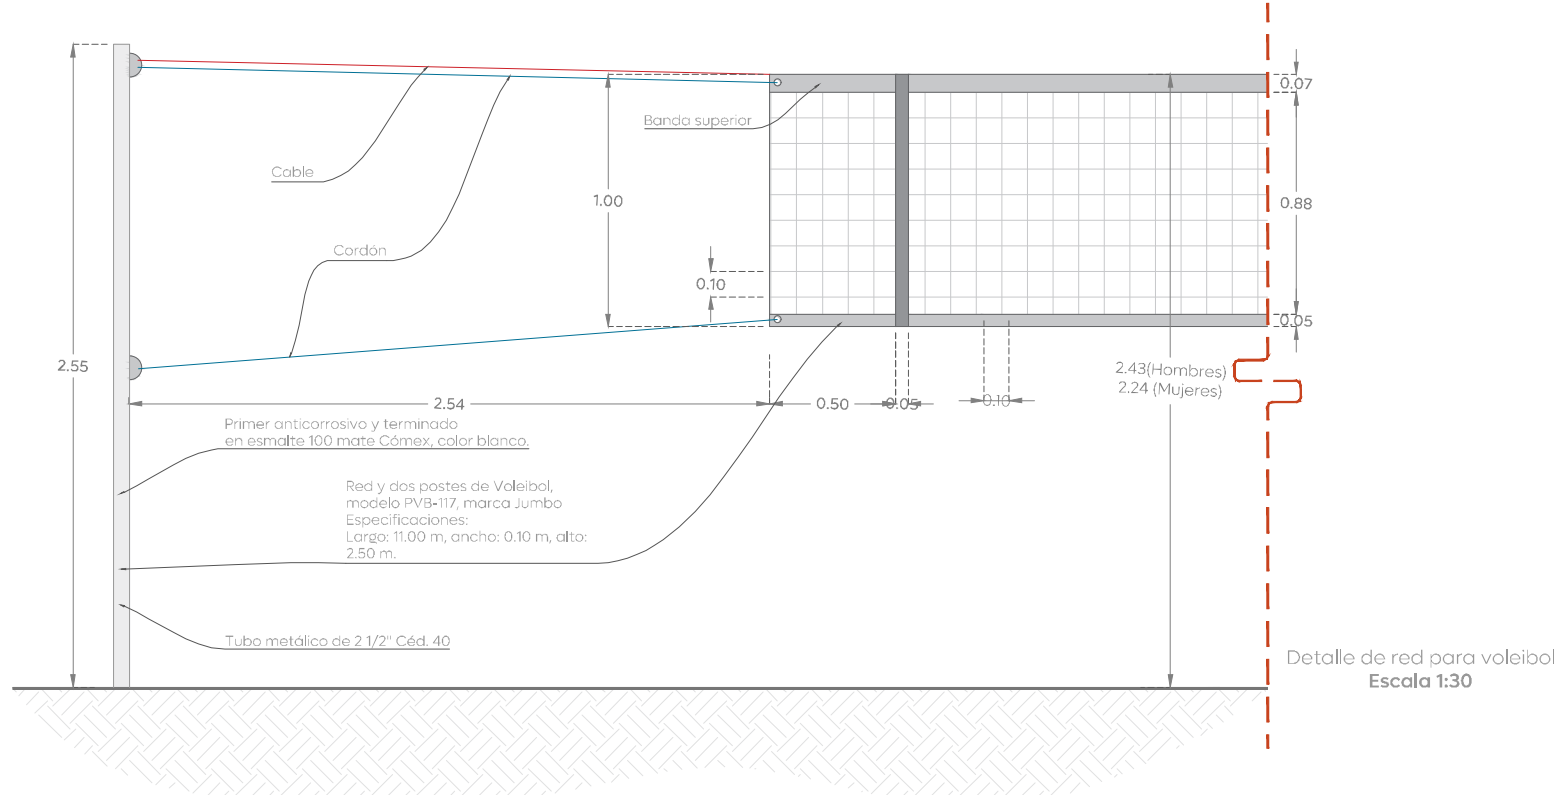


05 Detalle DET-03
Cancha de voleibol

Escala indicada

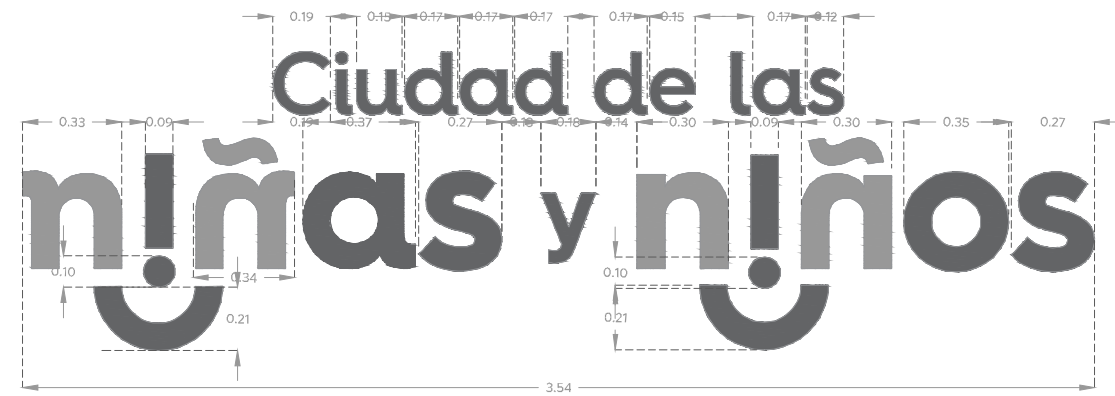


03 Detalle DET-01
Cancha de voleibol

Escala indicada

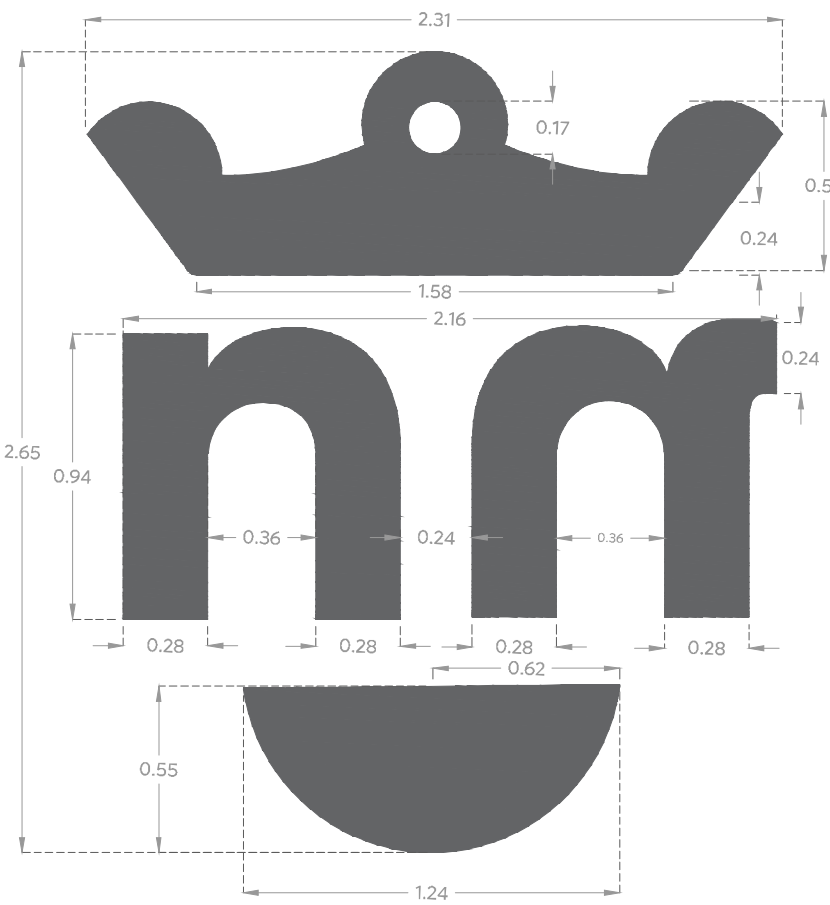



04 Detalle DET-02
Cancha de voleibol

Escala indicada

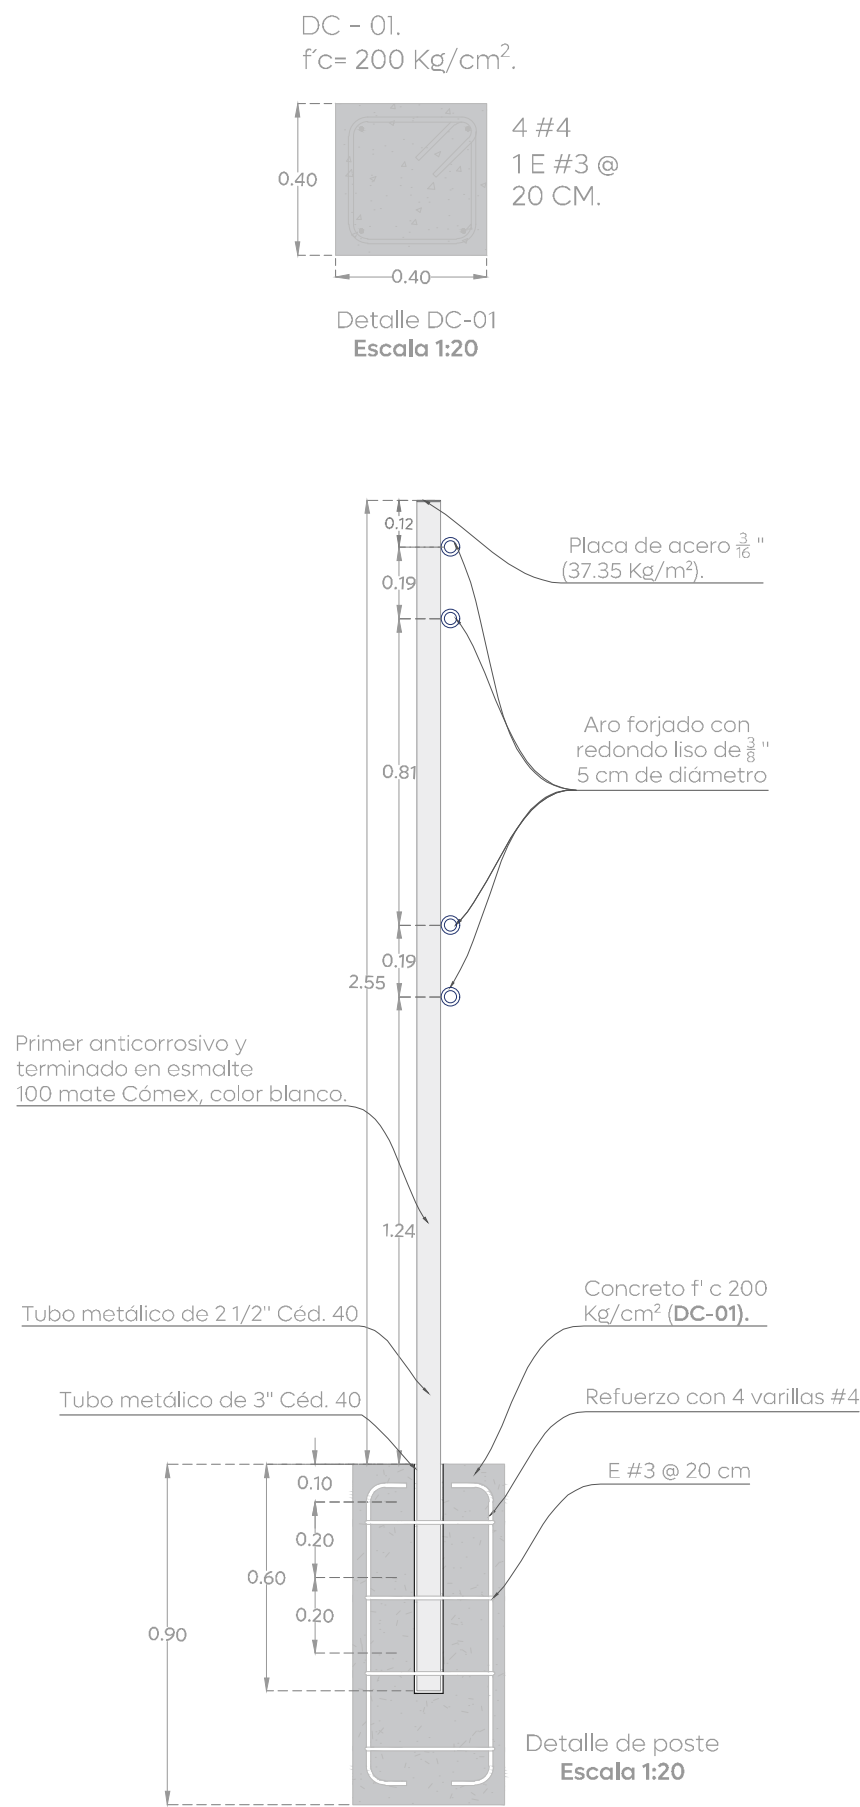

Concreto f'c=200 kg/cm² de 10 cm. de espesor premezclado con color integral SEATLE(PBIC0002) al 4%, armado con malla electrosoldada 6x6/8x8, acabado escobillado.
Nota: Respetar especificaciones de corte de losa y acabado indicado en ES-ST-SCR-ACA.

Balizamiento realizado con máquinas encintadora, con líneas de marcación de 10 cm. de espesor.
Aplicación para logos con plantilla y pintura de base aceite secado rapido color blanco mate .

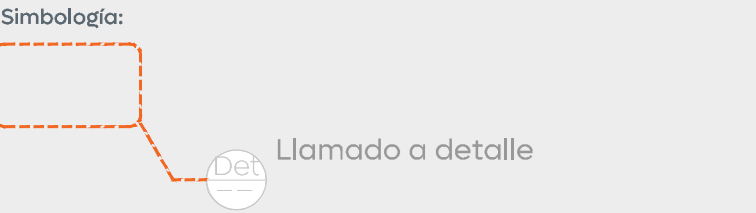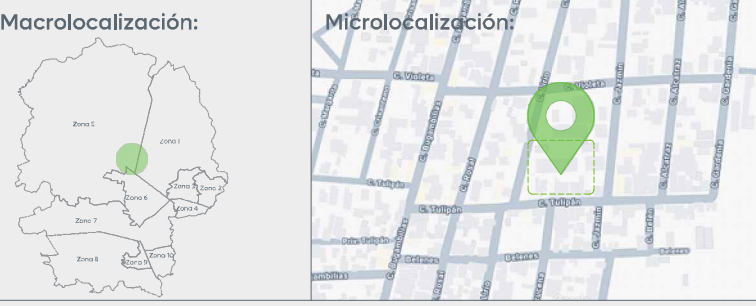

Notas:

Nombre del proyecto:
Estructura con lonaría, rehabilitación de cancha de usos múltiples/patio cívico, accesibilidad universal y obras complementarias en la Secundaria Técnica 157 Severiano Castillos Ramírez, clave 14DST0061Z, calle Lirio, La Magdalena, municipio de Zapopan, Jalisco

Contenido del plano:

Planta y detalles-cancha voleibol.

No. Contrato:

DOPI-MUN-RM-IE-LP-105-2025

Director de Obras Públicas e Infraestructura:

Ing. Ismael Jáuregui Castañeda

Jefe de la Unidad de Estudios y Proyectos:

Arq. Edwin Aguilar Escatel

Jefe de área:

Arq. Angela Jazmin Vargas Olmedo

Ubicación:

C. Lirio, La Magdalena, Zapopan, Jalisco

Fecha: Mayo 2025

Escala: Indicada

Cotas: Metros

Clave:

EE-ST-SCR-CAN

Escuelas con Estrella