


Simbología:

	Jardinería
	Construcción
	Árbol
	Palmera
	Registro
	Luminaria
	Boca de tormenta
	Poste de teléfono
	Poste CFE
	Nivel de piso terminado

Notas:

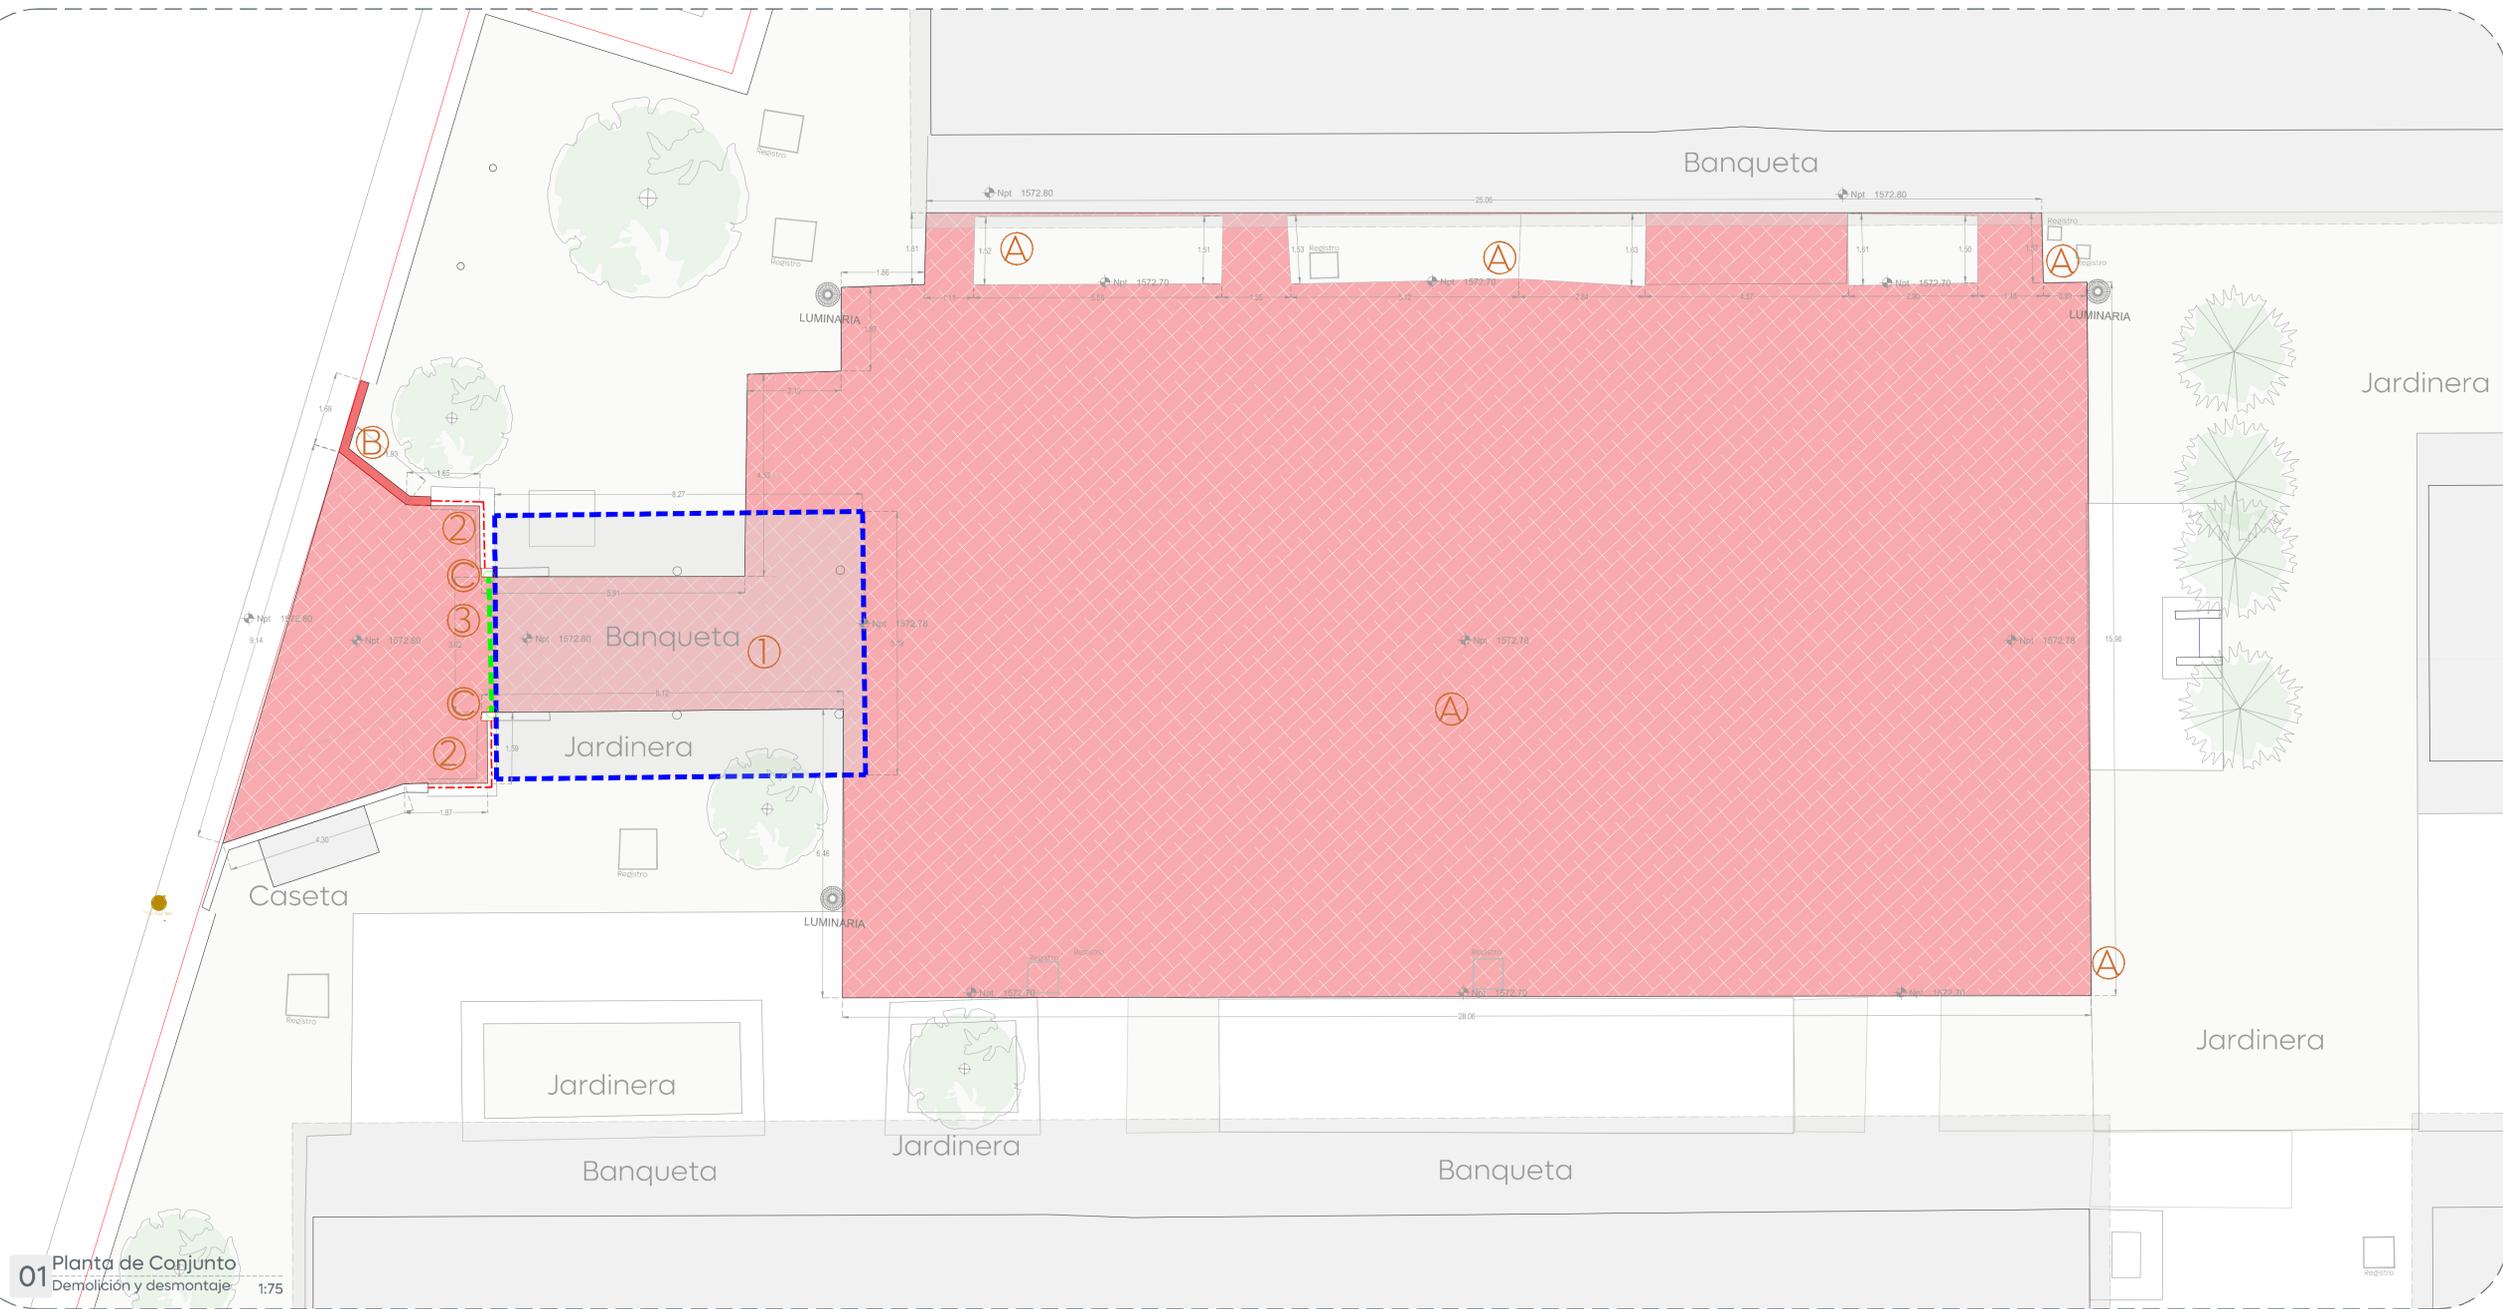

01 Planta de Conjunto Demolición y desmontaje 1:75

Simbología	Descripción de demolición	Imagen de demolición
	Demolición de losa de concreto de 10 cm. de espesor.	
Clave A		
Simbología	Descripción de demolición	Imagen de demolición
	Demolición de muro de block sólido con elementos de refuerzo en concreto. Datos: Alto: 3.00 Ancho: 0.18	
Clave B		

02 Tabla de especificación Demolición y desmontaje Sin escala

Simbología	Descripción de demolición	Imagen de demolición
	Demolición de castillo de concreto armado de 3.50 mts. de altura.	
Clave C		

Simbología	Descripción de desmontaje	Imagen de desmontaje
	Retiro de lámina de policarbonato.	
Clave 1	Área de desmontaje	
Simbología	Descripción de desmontaje	Imagen de desmontaje
	Desmontaje de herrería de PTR 1" X 2" @20 cm. en sentido horizontal, con refuerzos en sentido vertical y refuerzo intermedio con cuadrado.	
Clave 2		

Simbología	Descripción de desmontaje	Imagen de desmontaje
	Desmontaje de puerta a dos hojas en PTR 1" X 2" @20 cm. en sentido horizontal, con refuerzos en vertical y refuerzo intermedio con cuadrado.	
Clave 3		

Nombre del proyecto:
 Estructura con lanaría, rehabilitación de cancha de usos múltiples/patio cívico, accesibilidad universal y obras complementarias en la Secundaria Técnica 157 Severiano Casillas Ramírez, clave 14DST0061Z, calle Lirio, La Magdalena, municipio de Zapopan, Jalisco

Contenido del plano:

Planta de conjunto-demolición y desmontaje.

No. Contrato:

DOPI-MUN-RM-IE-LP-105-2025

Director de Obras Públicas e Infraestructura:

Ing. Ismael Jáuregui Castañeda

Jefe de la Unidad de Estudios y Proyectos:

Arq. Edwin Aguiar Escatel

Jefe de área:

Arq. Angela Jazmin Vaigas Olmedo

Responsable del proyecto:
 Arq. Angela Jazmin Vaigas Olmedo

Ubicación:

C. Lirio
 Col. La Magdalena, Zapopan, Jalisco

Fecha: Mayo 2025

Escala: 1:75

Cotas: Metros



EE-ST-SCR-DEM

Escuelas con Estrella