

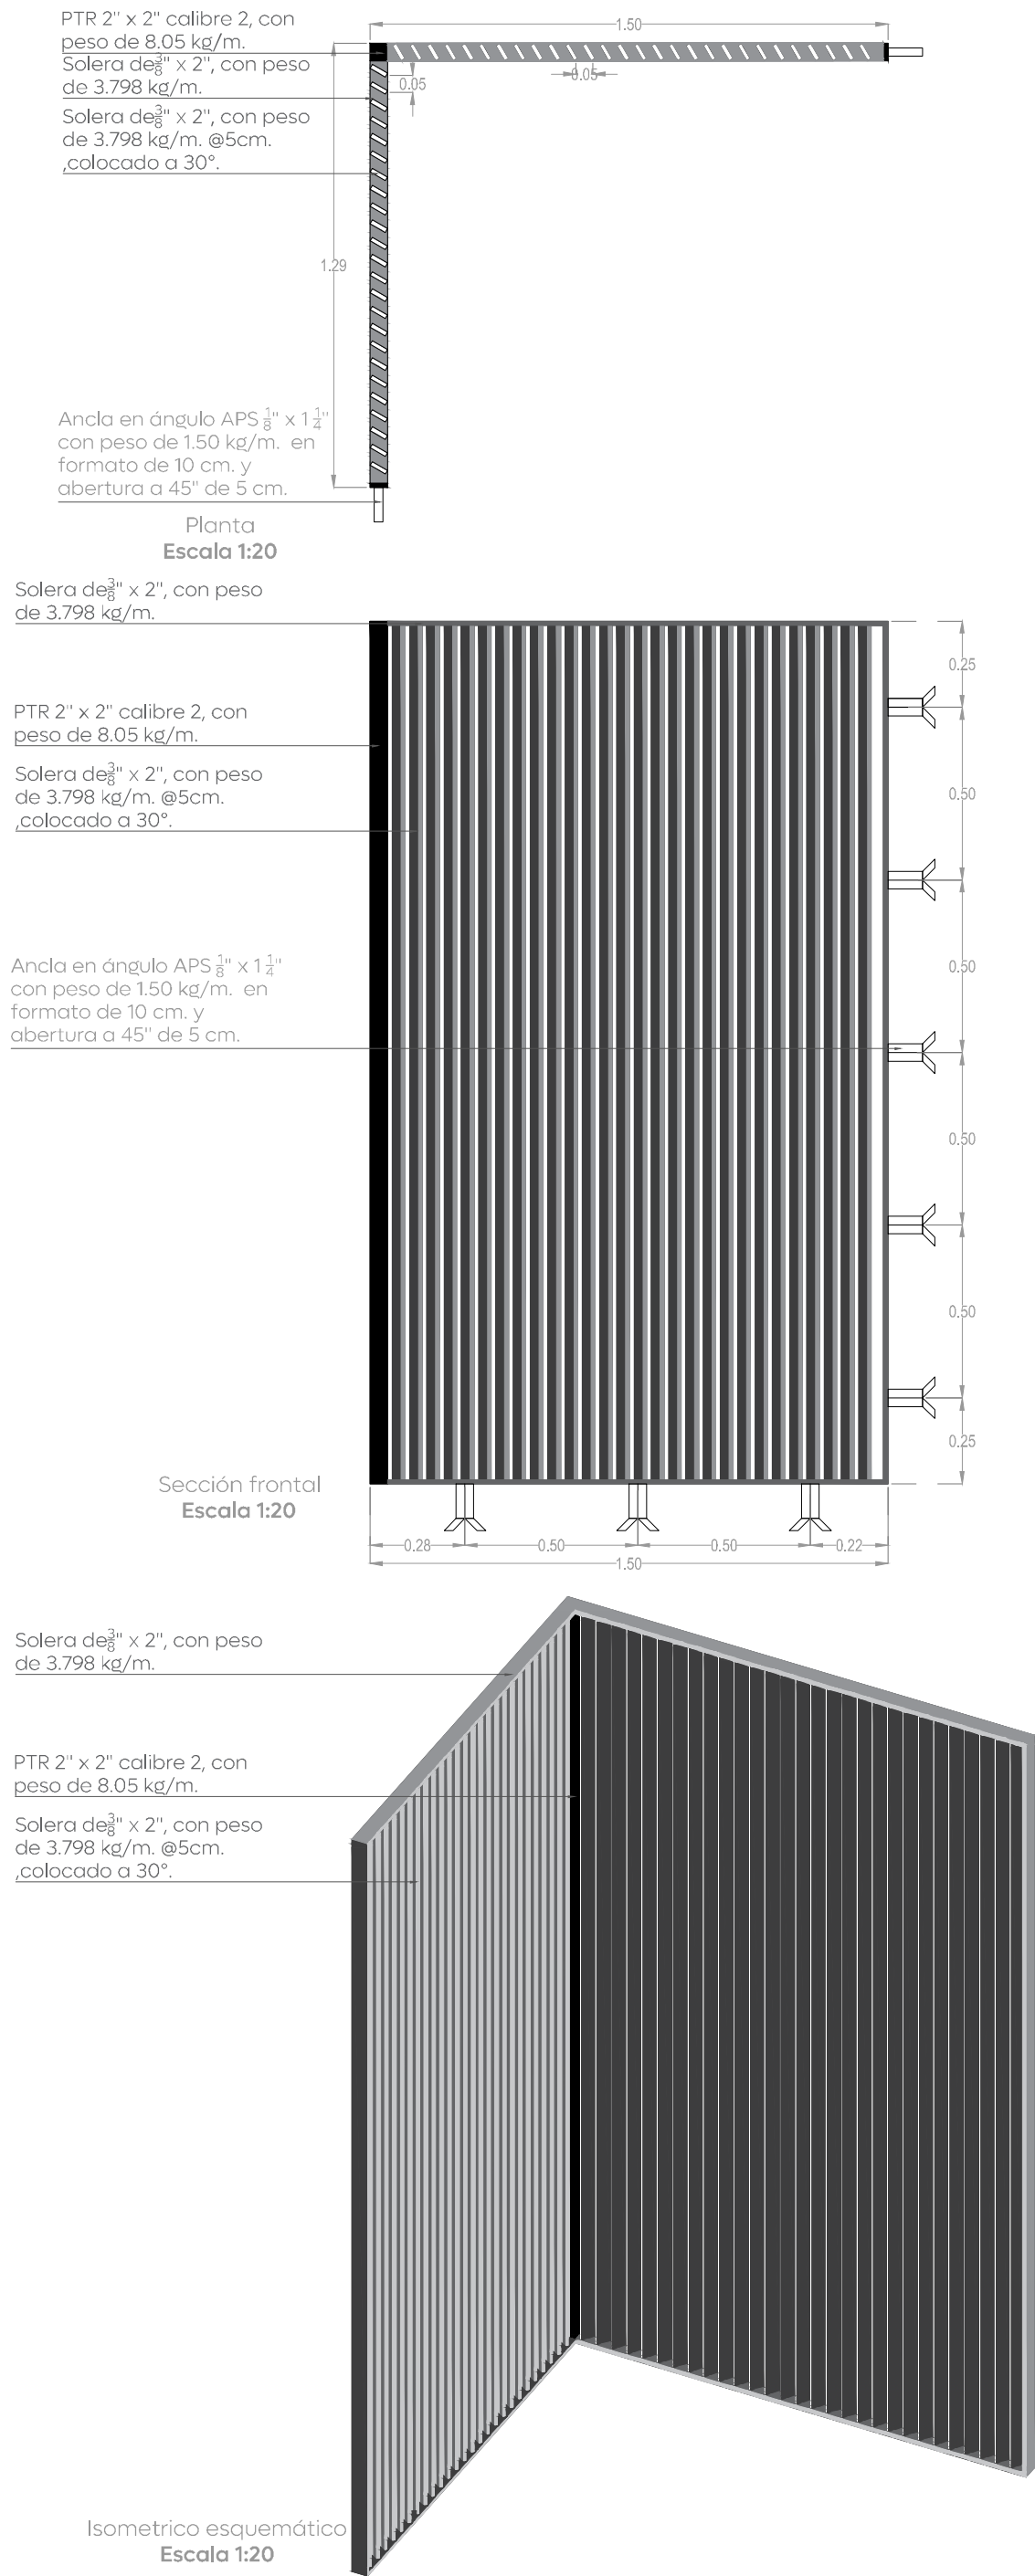




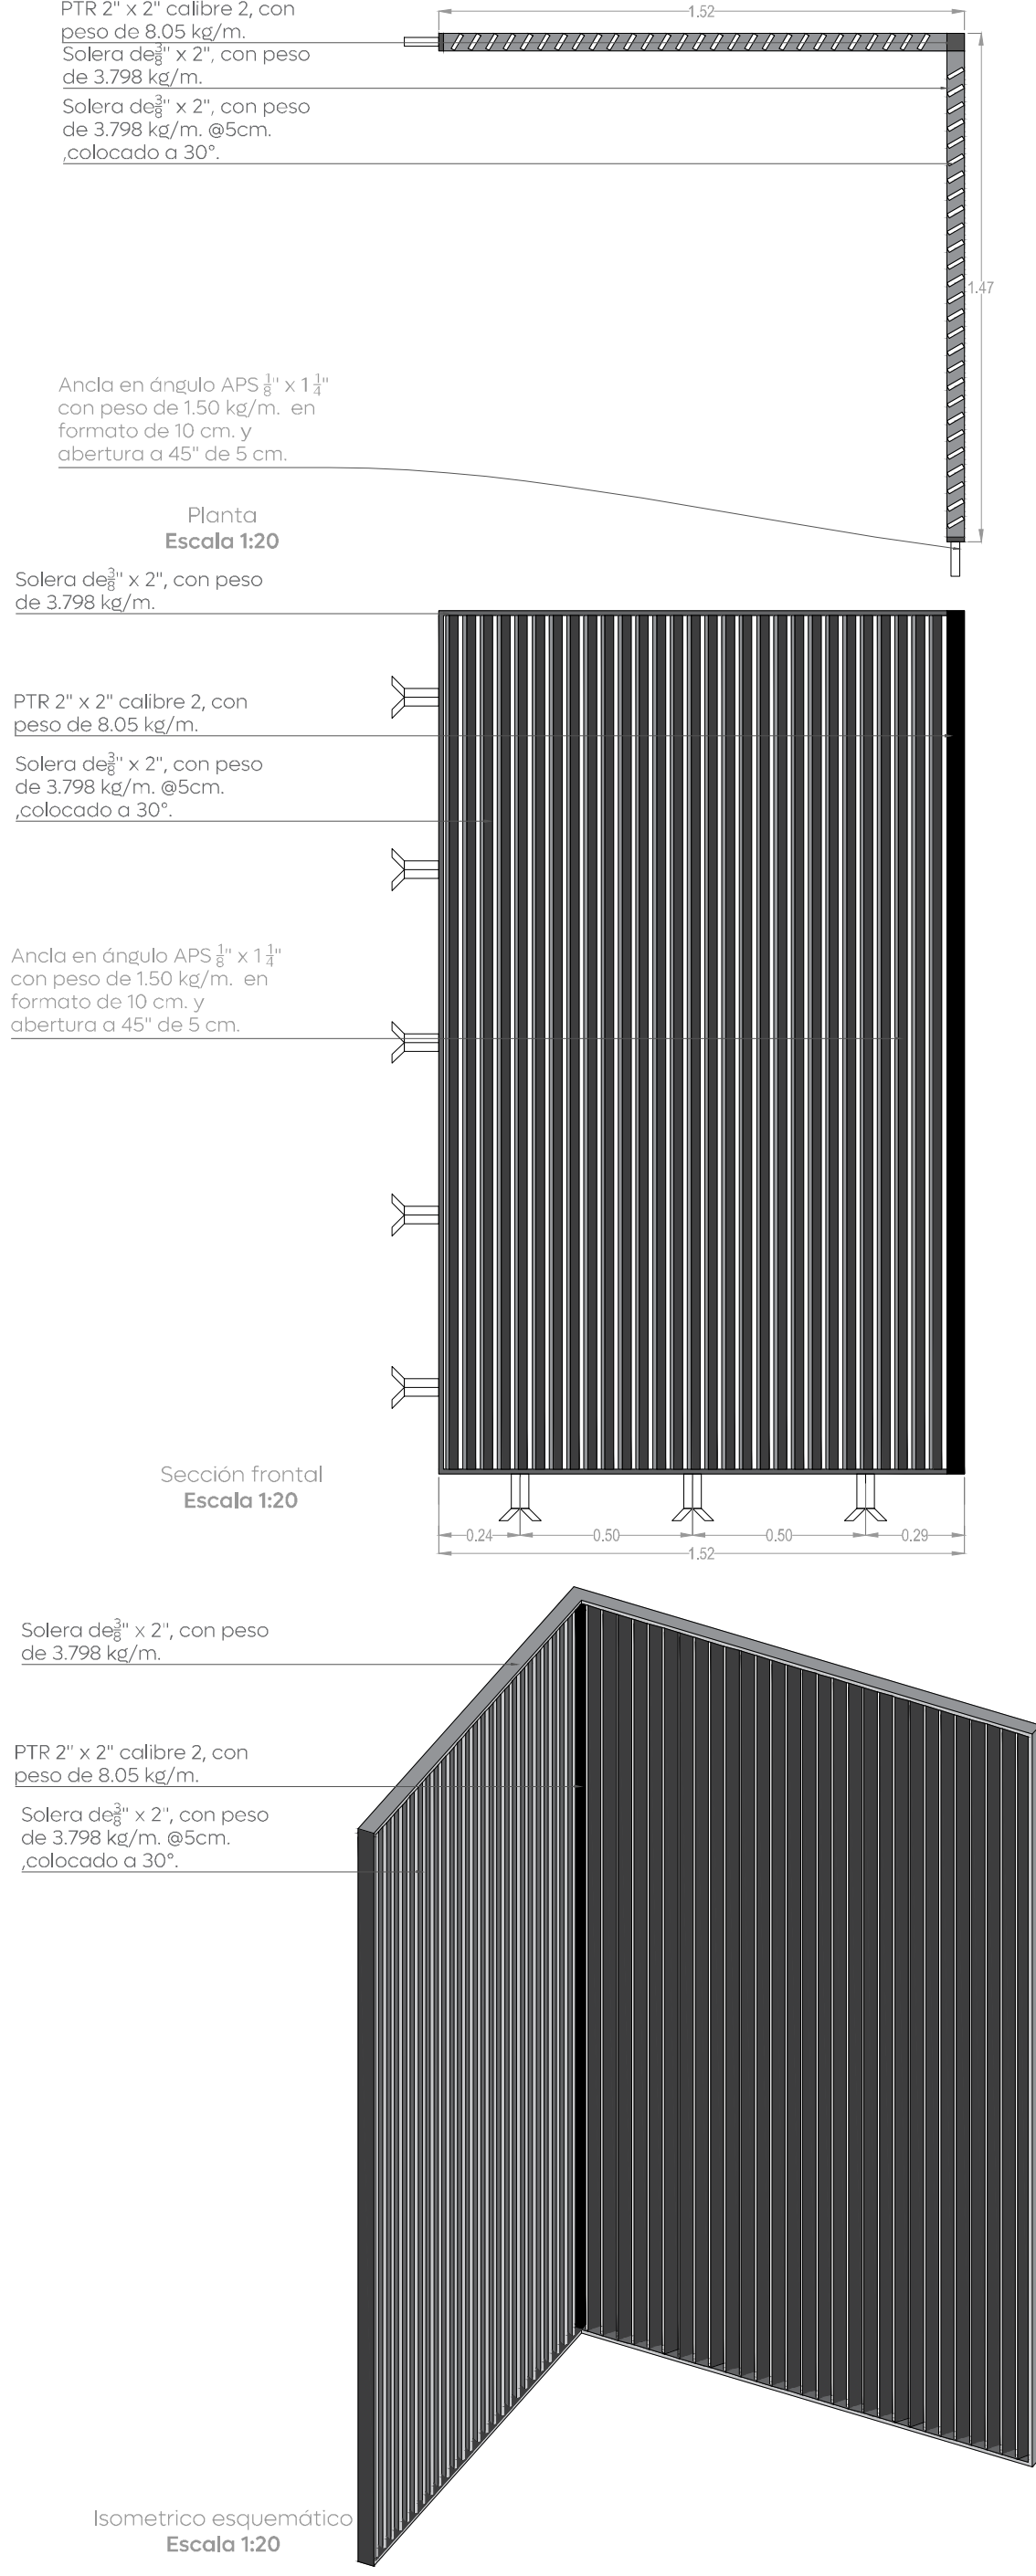


01 Detalle I-03
Ingreso de alumnado
Escala indicada

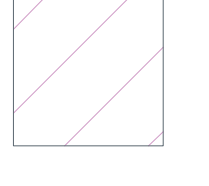


02 Detalle I-04
Ingreso de alumnado
Escala indicada

Simbología	Descripción de arbolado	Imagen de referencia
	Nombre común: Fresno común Nombre científico: Fraxinus excelsior Altura: Altura mínima de 3.00 mts. Nota: Incluye mejoramiento con tierra vegetal para su colocación.	
Clave 	Piezas totales	01 piezas
Simbología	Descripción de vegetación	Imagen de referencia
	Nombre común: Santolina Nombre científico: Santolina rosmarinifolia Altura: Altura mínima de 0.25 mts. Piezas metro: 8 piezas Nota: Incluye capa de tierra vegetal de 10 cm. de espesor.	
Clave 	Metros cuadrados	2.54
	Piezas	21

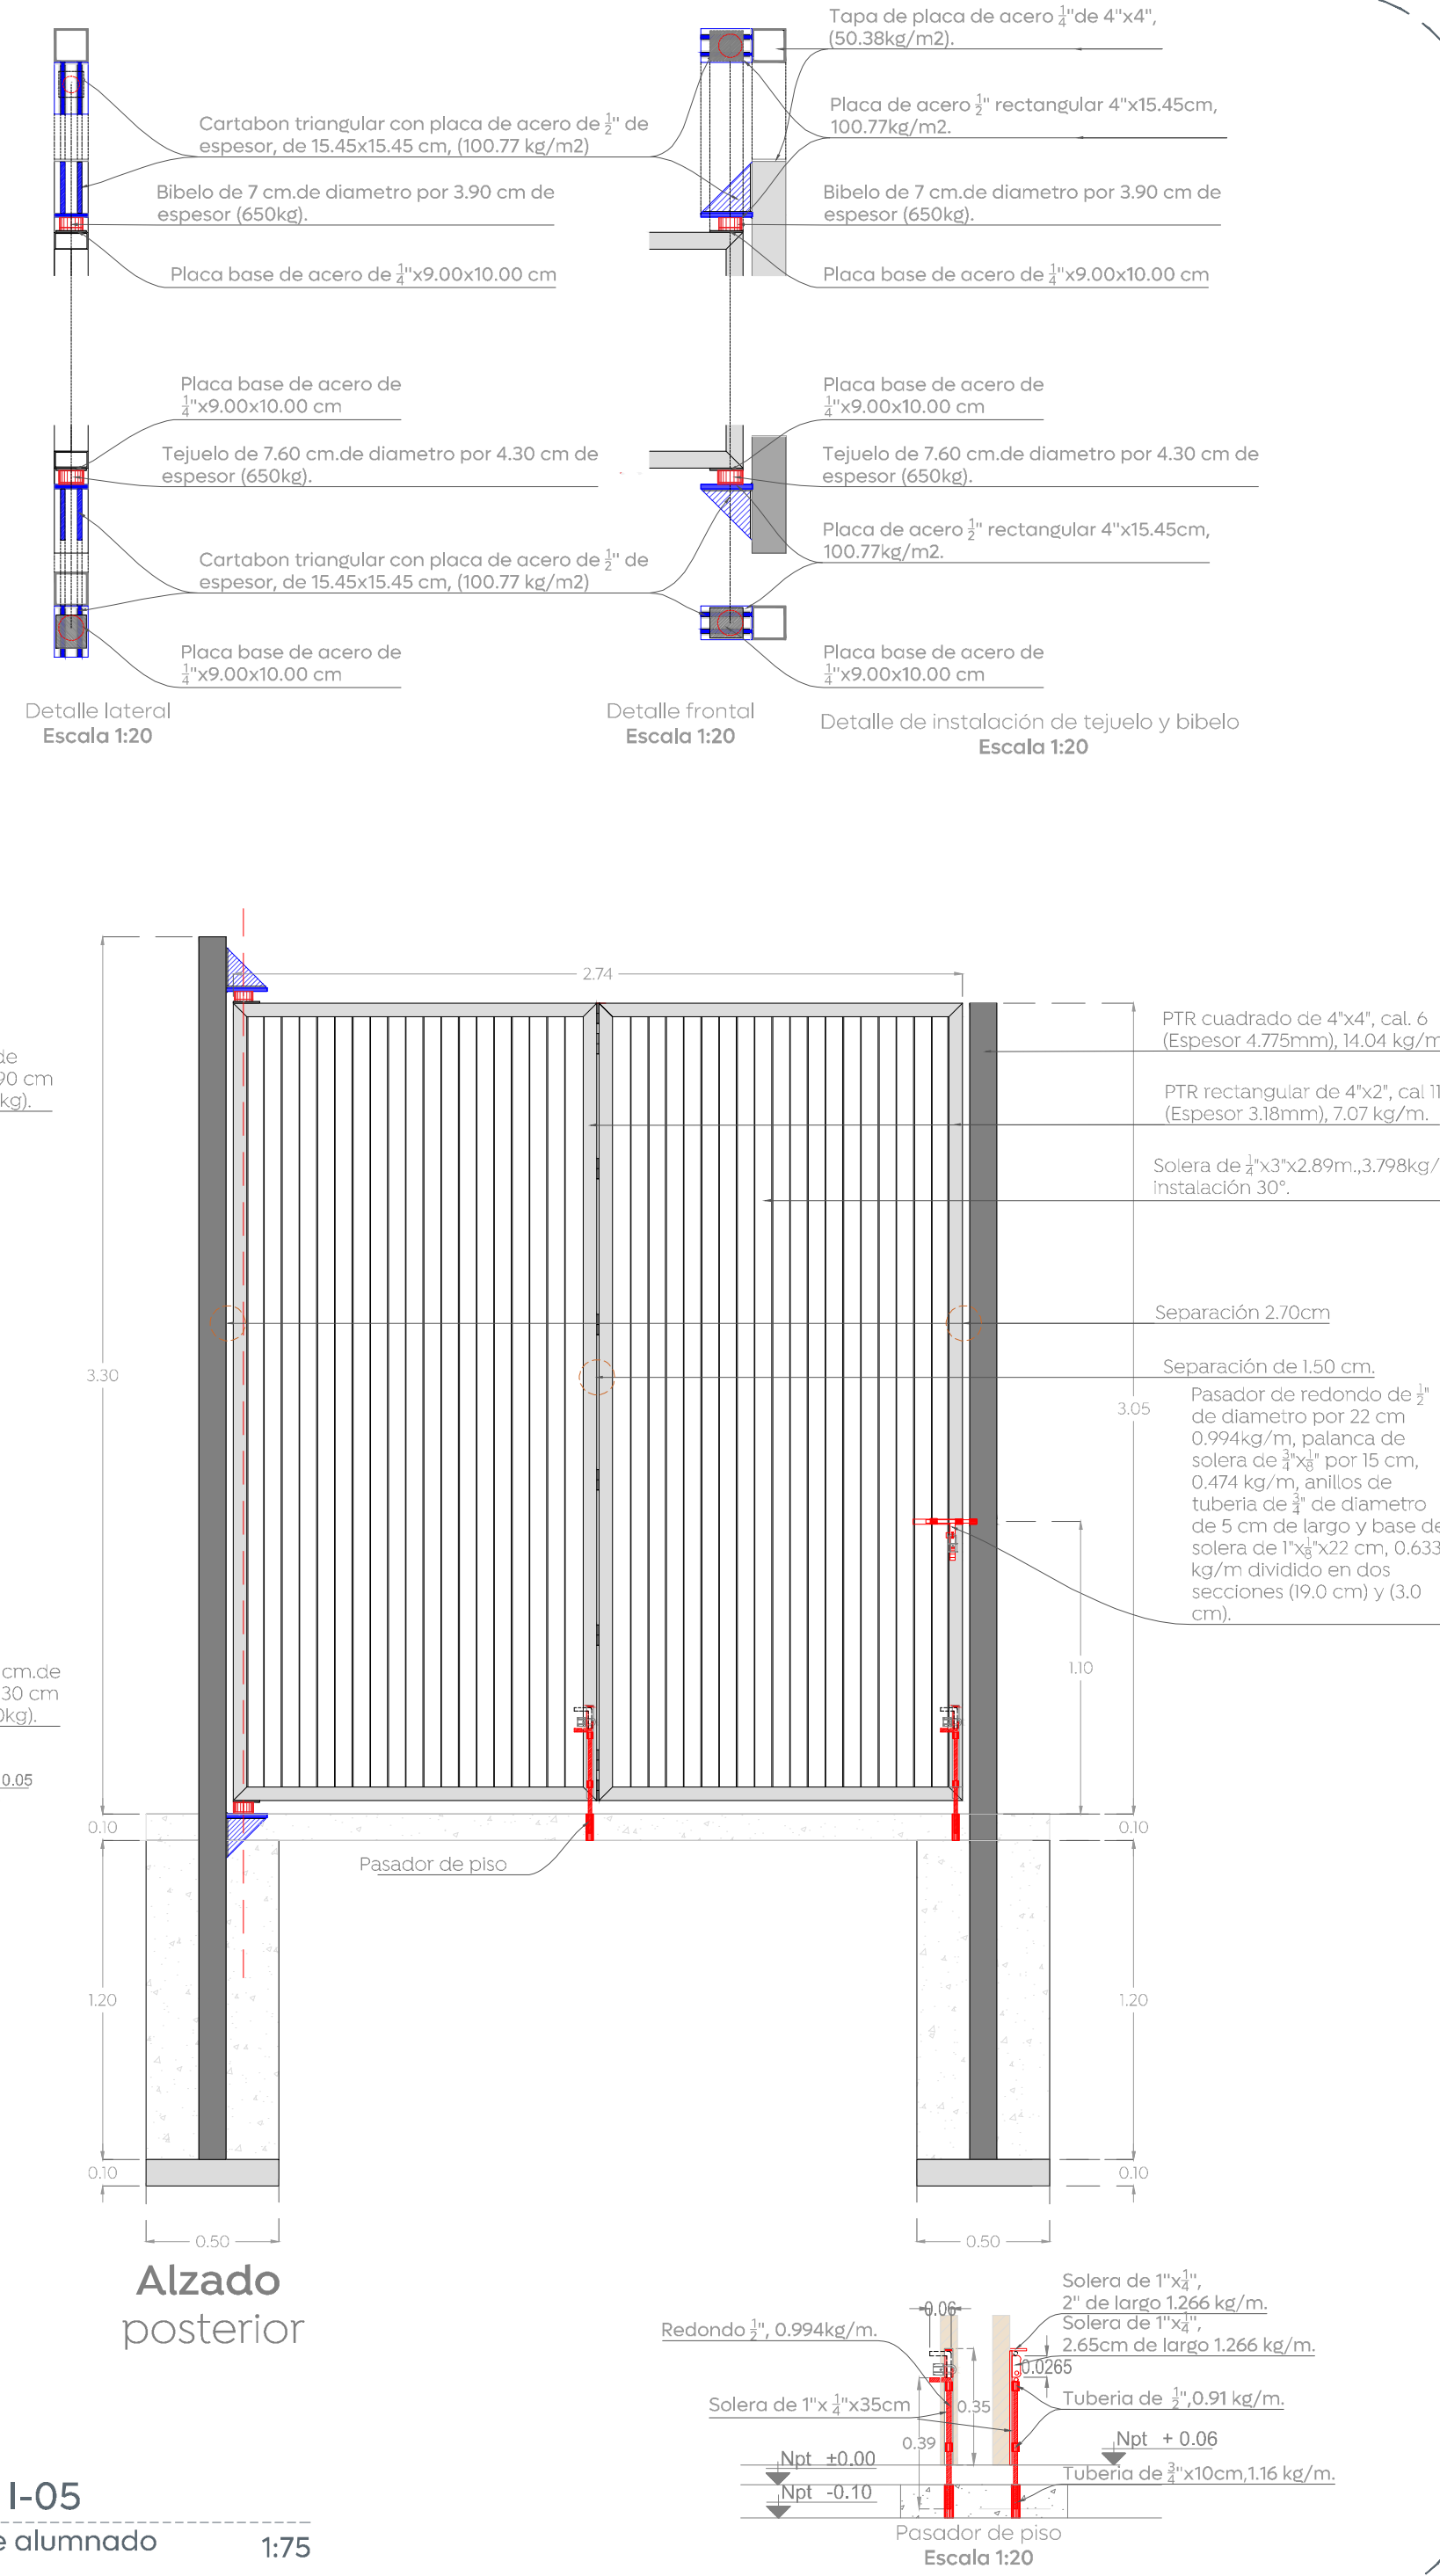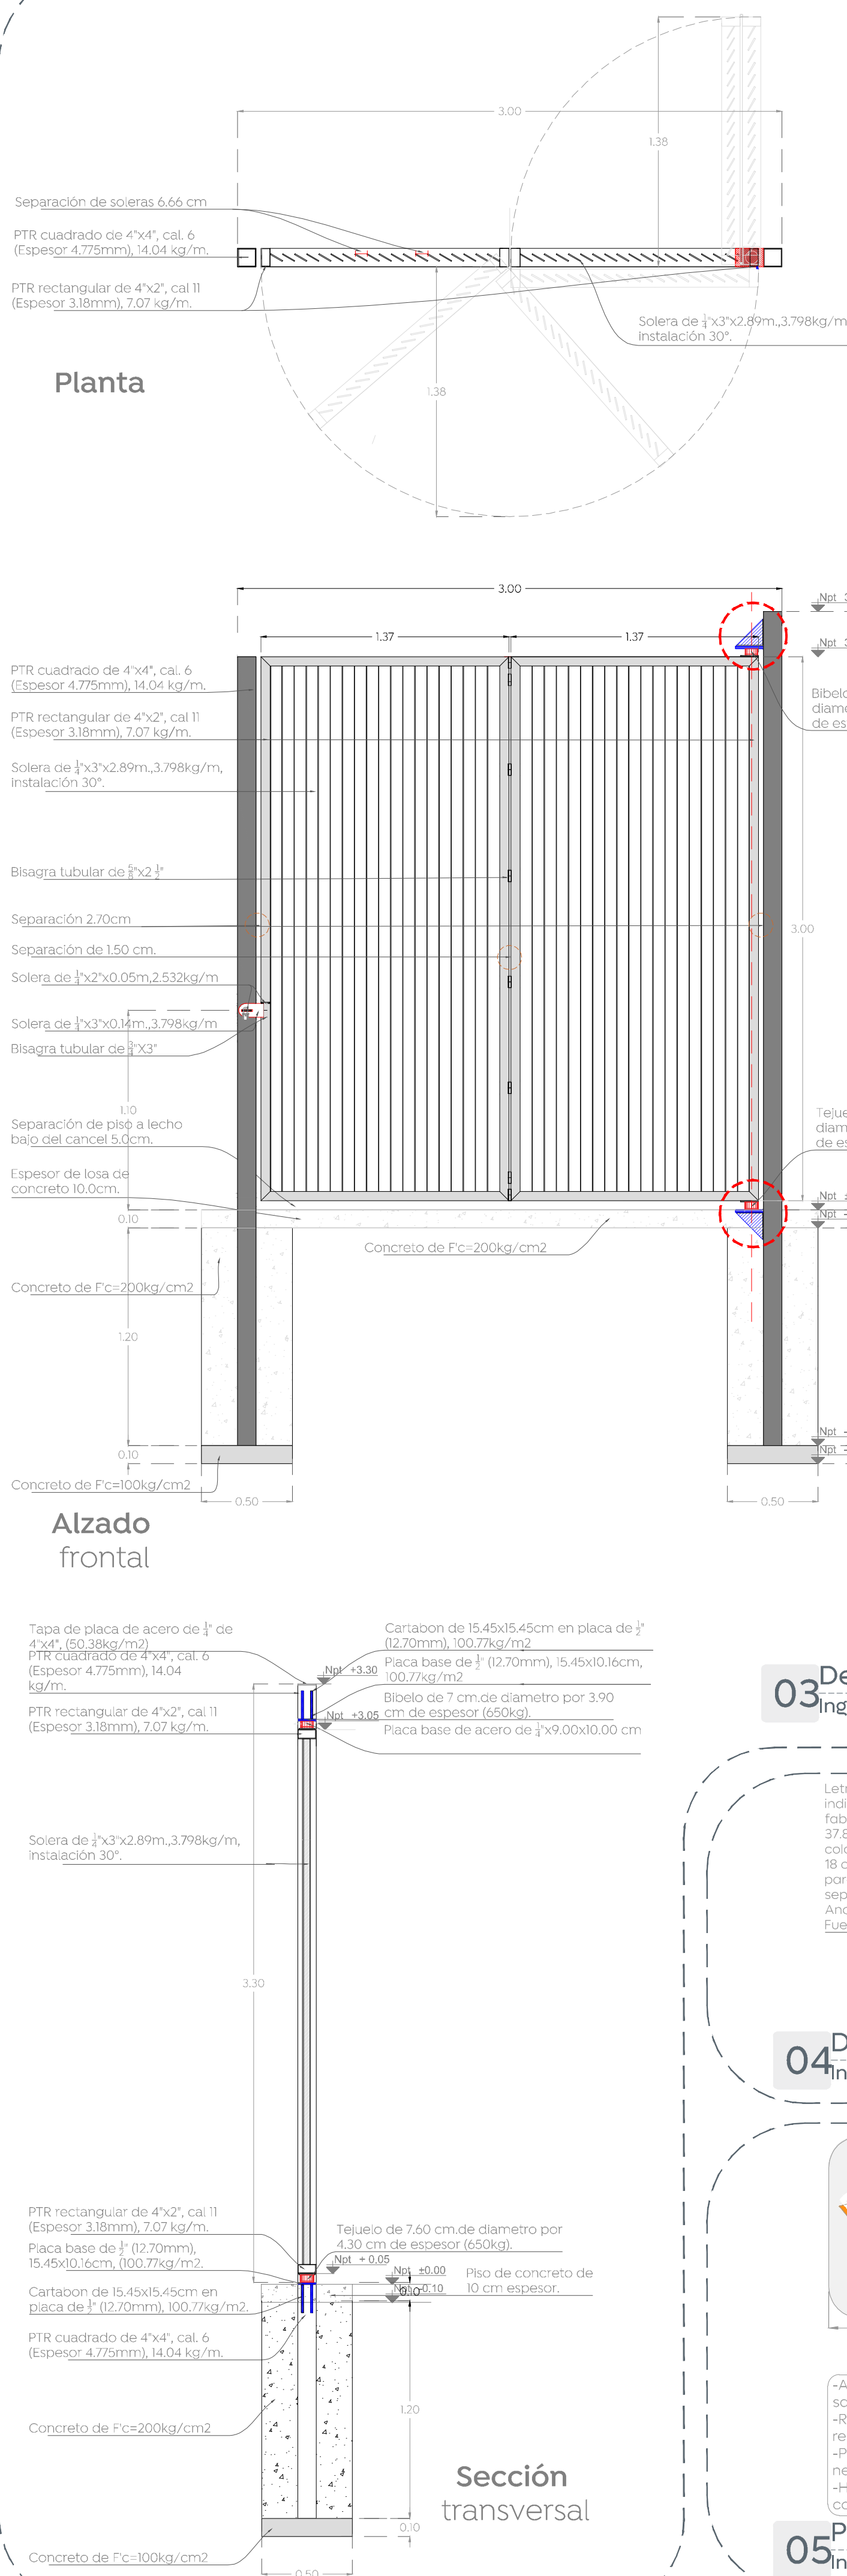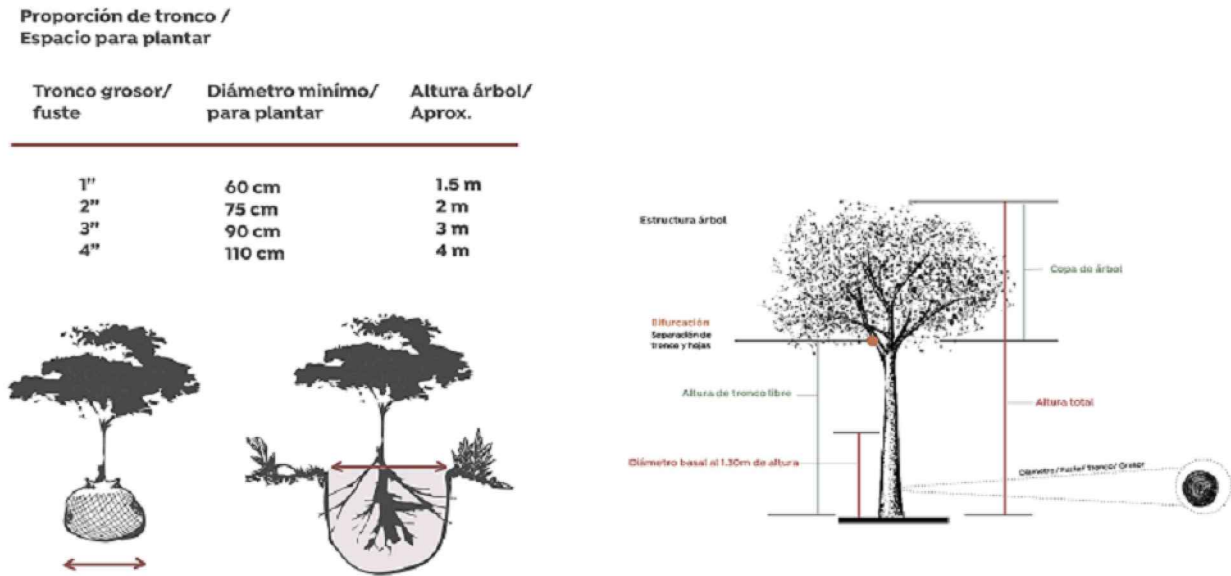

03 Detalle I-05
Ingreso de alumnado
Escala indicada

04 Detalle I-06
Ingreso de alumnado
Escala indicada

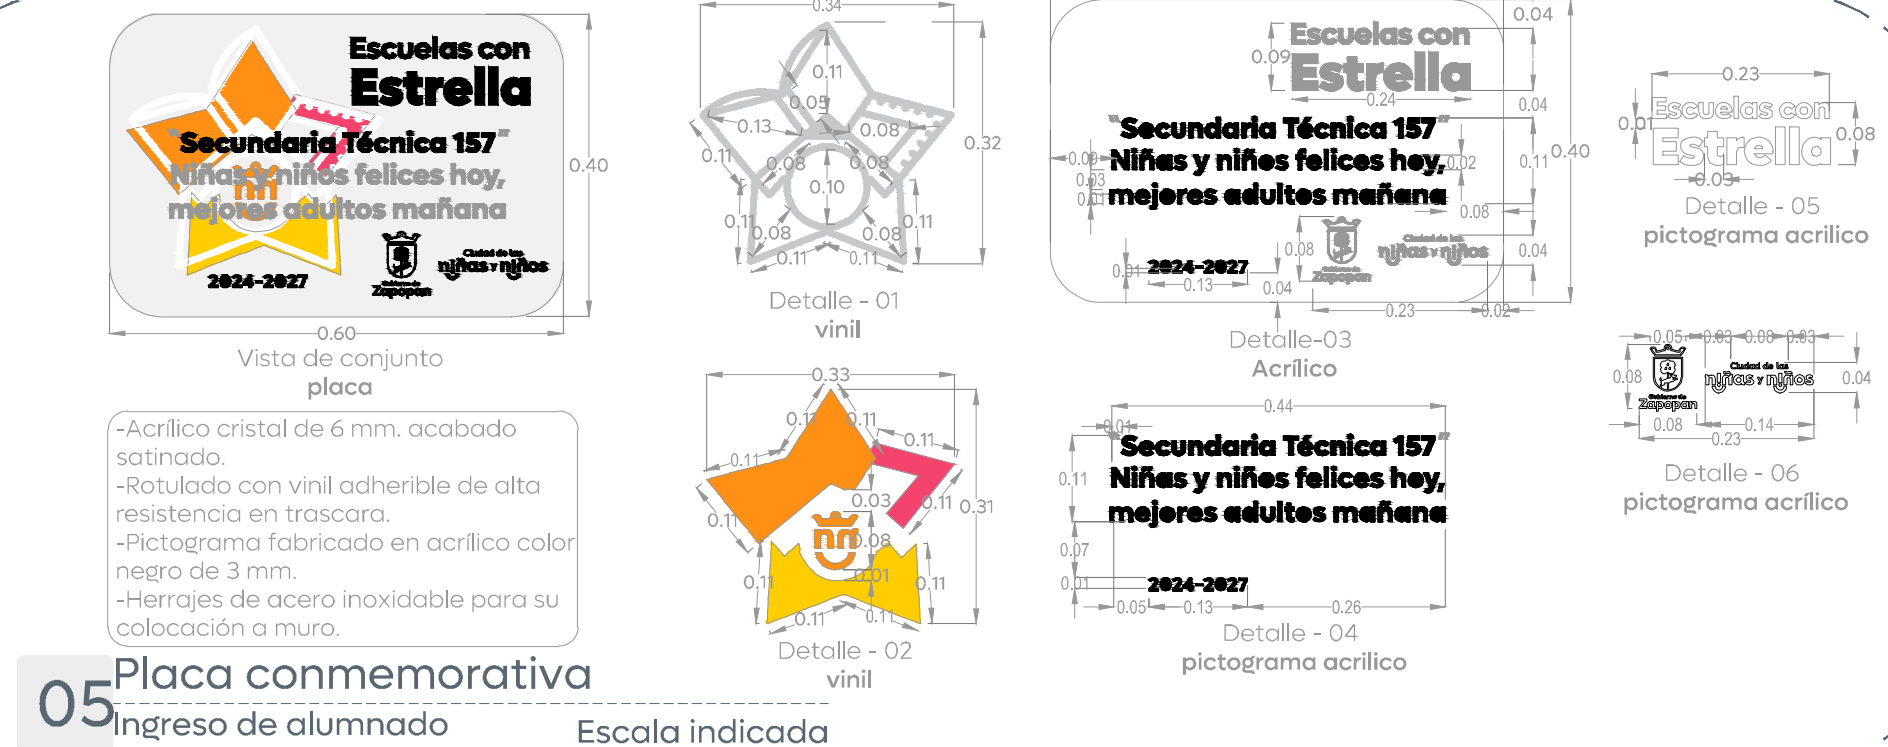

05 Placa conmemorativa
Ingreso de alumnado
Escala indicada



City of
níñas y niños




**Obras Públicas
e Infraestructura**
Gestión Integral de la Ciudad


Macrolocalización:



Microlocalización:

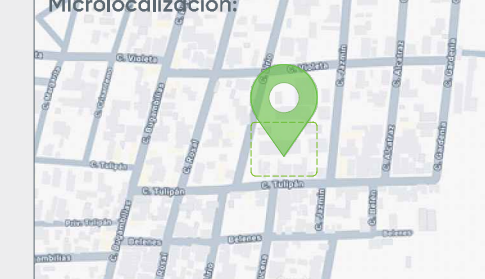

Simbología:

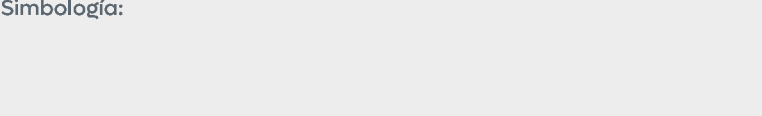

Notas:

Nombre del proyecto:
Estructura con lonar, rehabilitación de cancha de usos múltiples/patio cívico, accesibilidad universal y obras complementarias en la Secundaria Técnica 157 Severiano Casillas Ramírez, clave 14DST0061Z, calle Lirio, La Magdalena, municipio de Zapopan, Jalisco.

Contenido del plano:
Detalles constructivos -Ingreso de alumnado

No. Contrato:
DOPI-MUN-RM-IE-LP-105-2025

Director de Obras Públicas e Infraestructura:
Ing. Ismael Jáuregui Castañeda

Jefe de la Unidad de Estudios y Proyectos:
Arq. Edwin Aguilar Escatel

Jefe de área:
Arq. Angela Jazmin Vargas Olmedo

Responsable del proyecto:
Arq. Angela Jazmin Vargas Olmedo

Ubicación:
C. Lirio, La Magdalena, Zapopan, Jalisco

Fecha: Mayo 2025
Escala: Indicada
Cotas: Metros

Clave:
EE-ST-SCR-ING-02

Escuelas con Estrella