




01 Planta llave  
Acabados 1:10

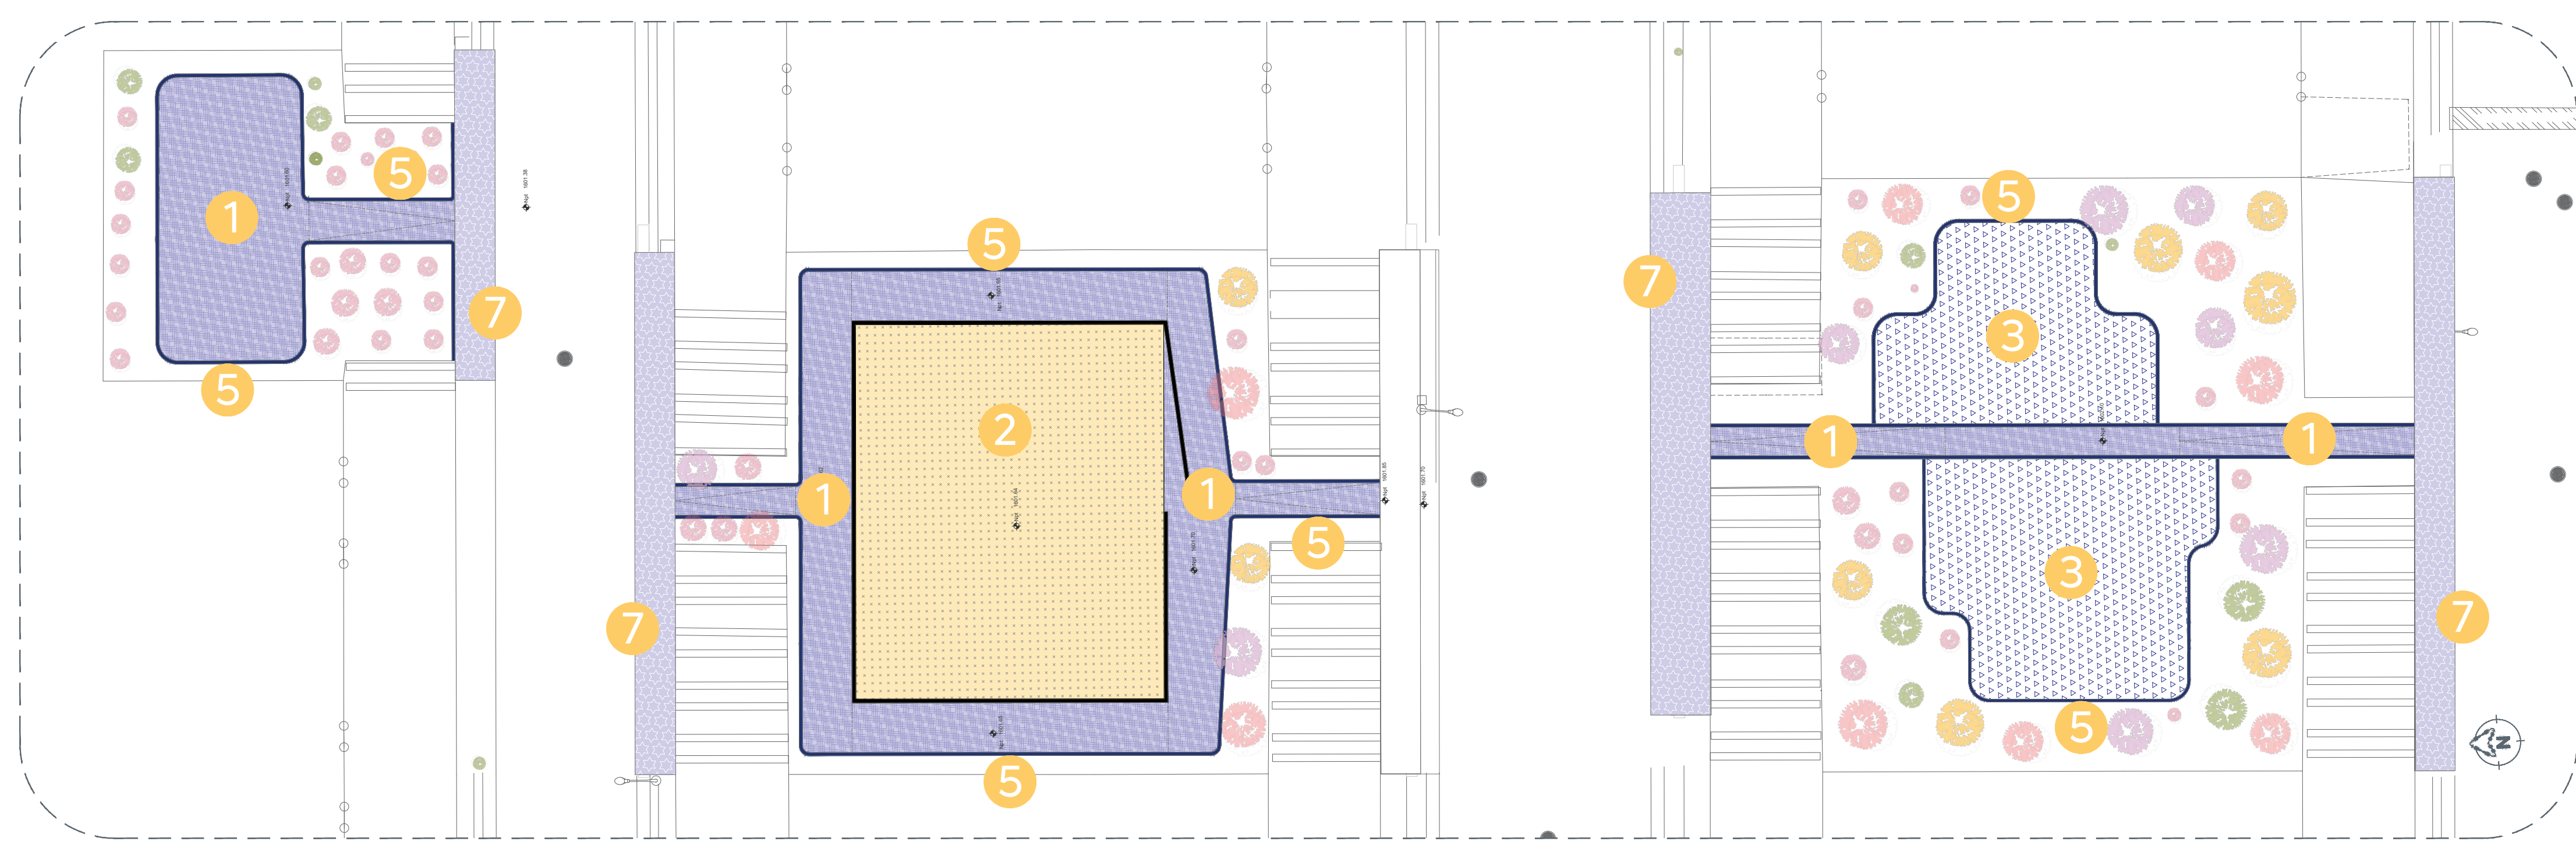

02 Planta de Conjunto Tramo 1  
Acabados en piso 1:200

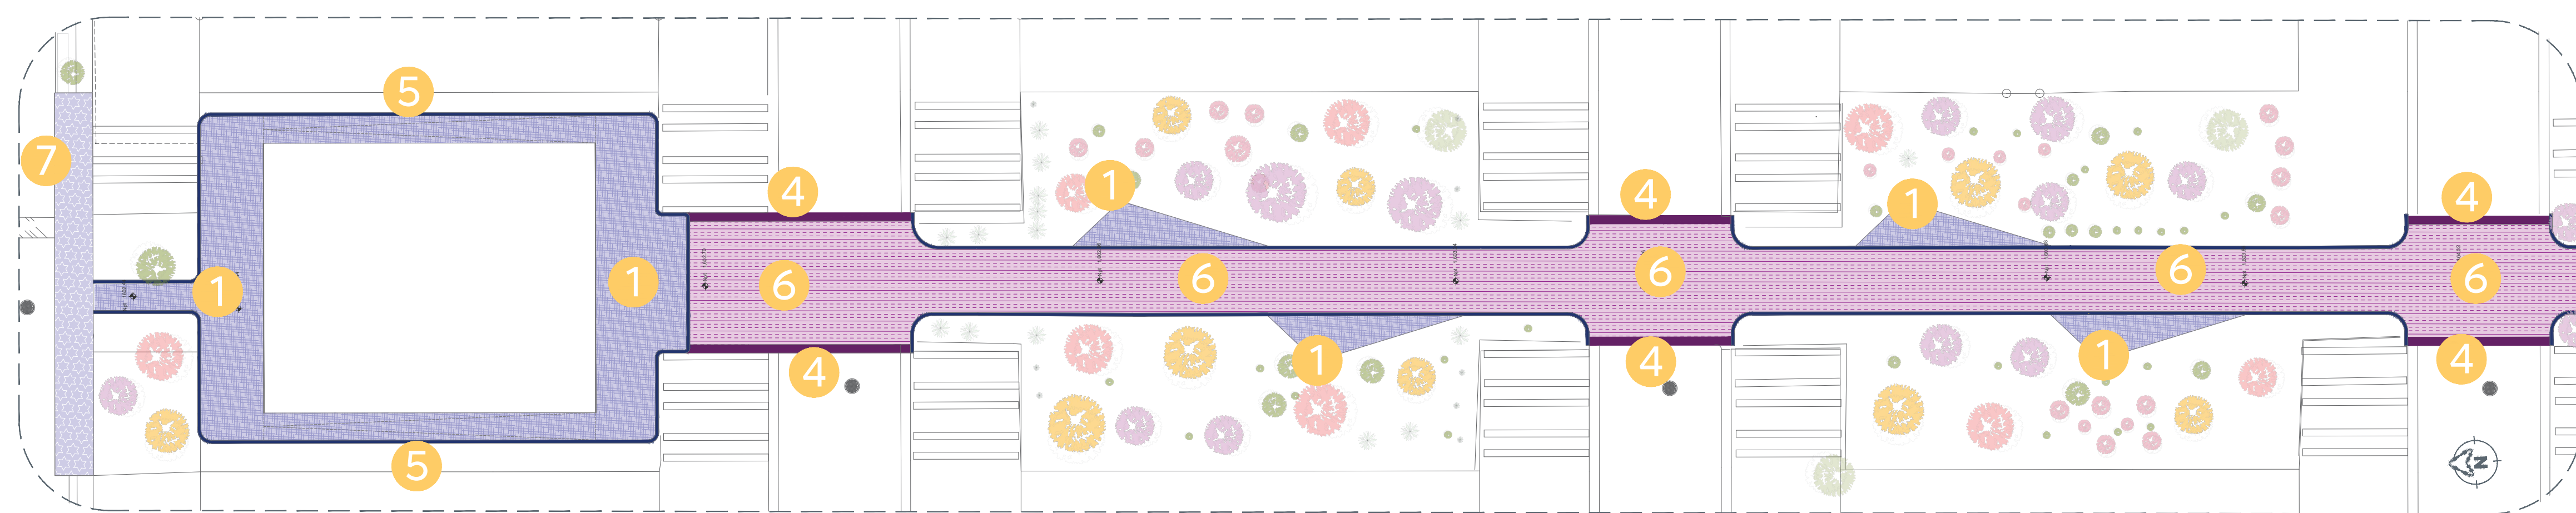

03 Planta de Conjunto Tramo 2  
Acabados en piso 1:200

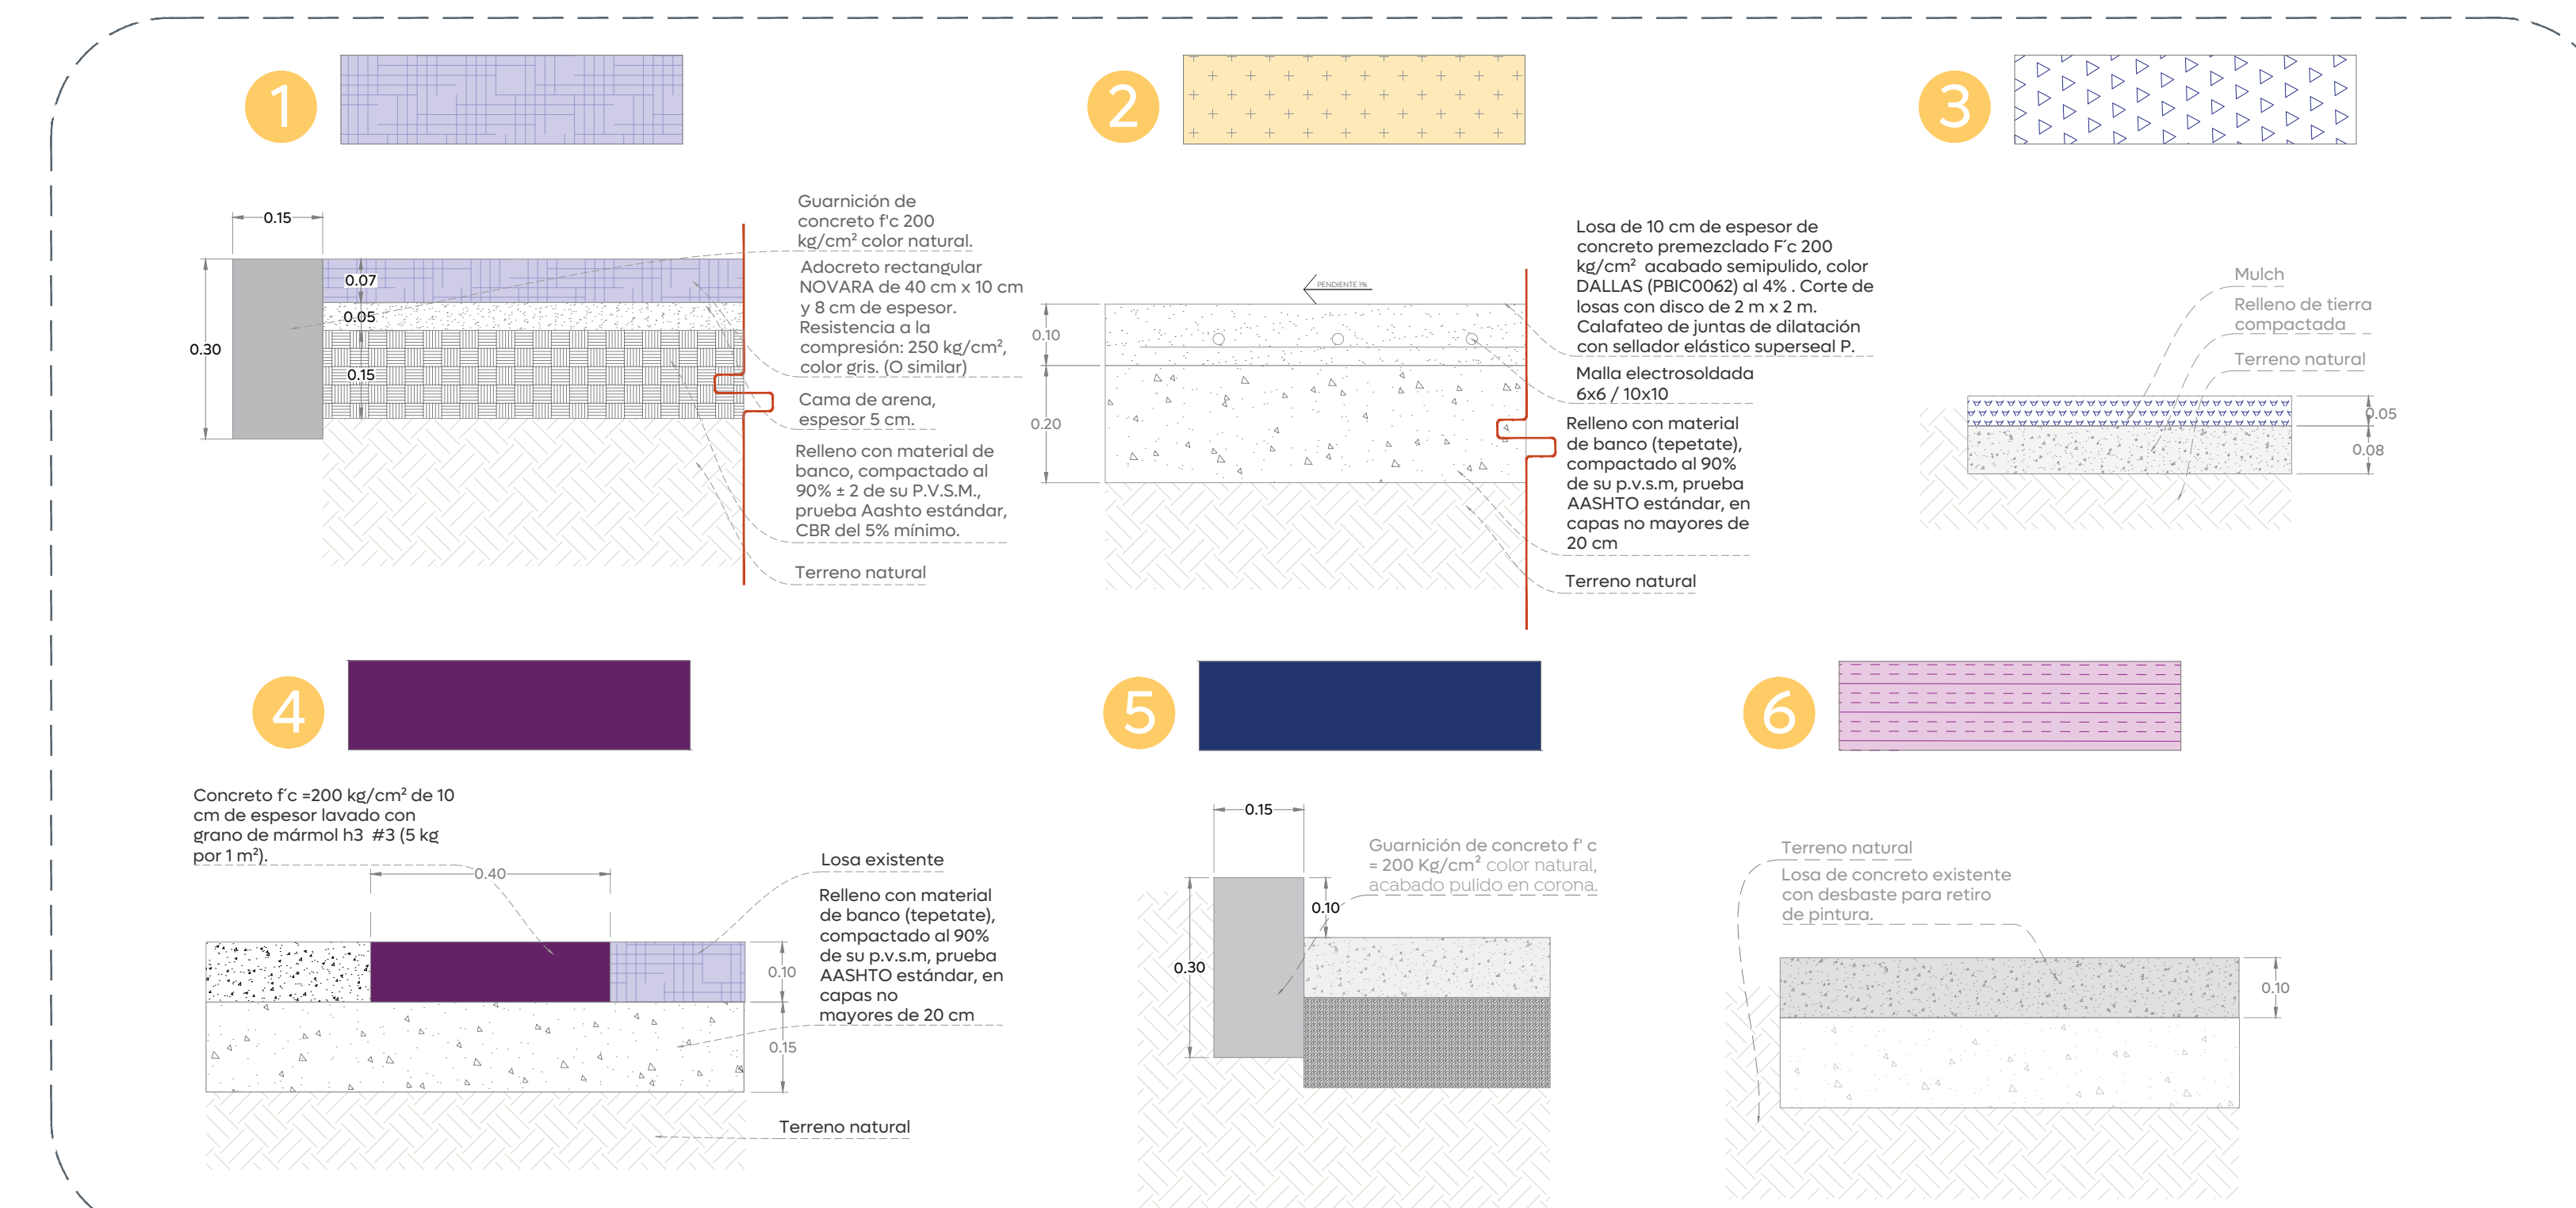

04 Acabados en piso 1:10