




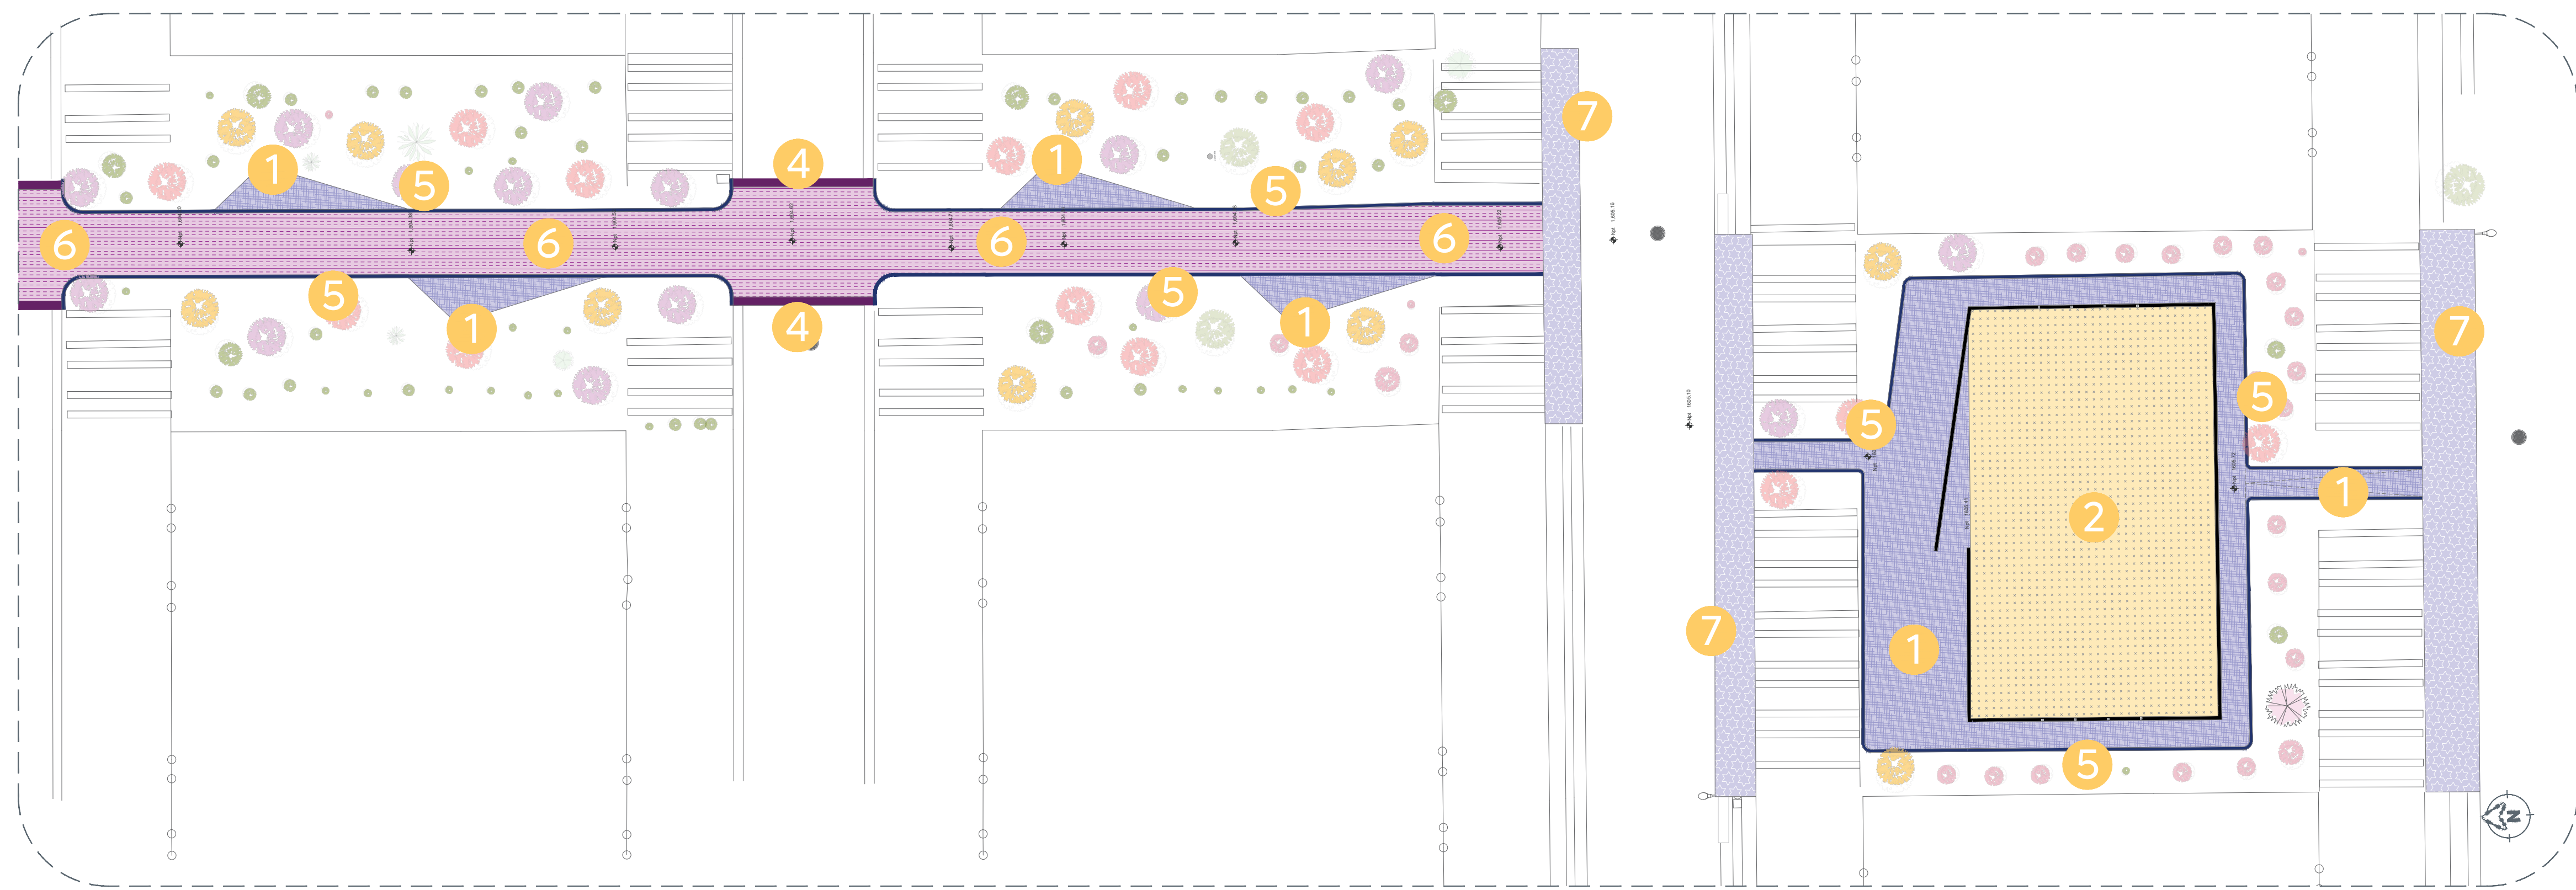

02 Planta de Conjunto Tramo 3
Acabados 1:200

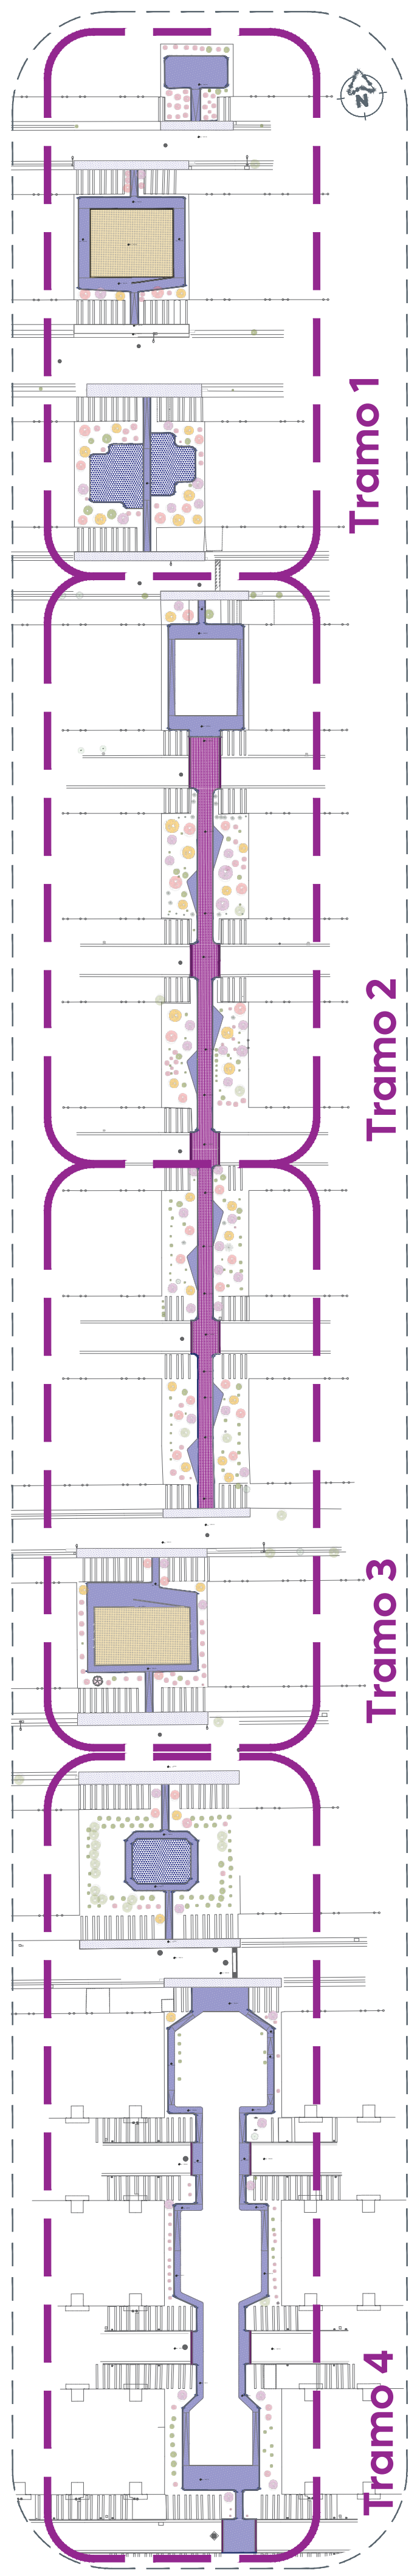

03 Acabados en piso
Acabados 1:10

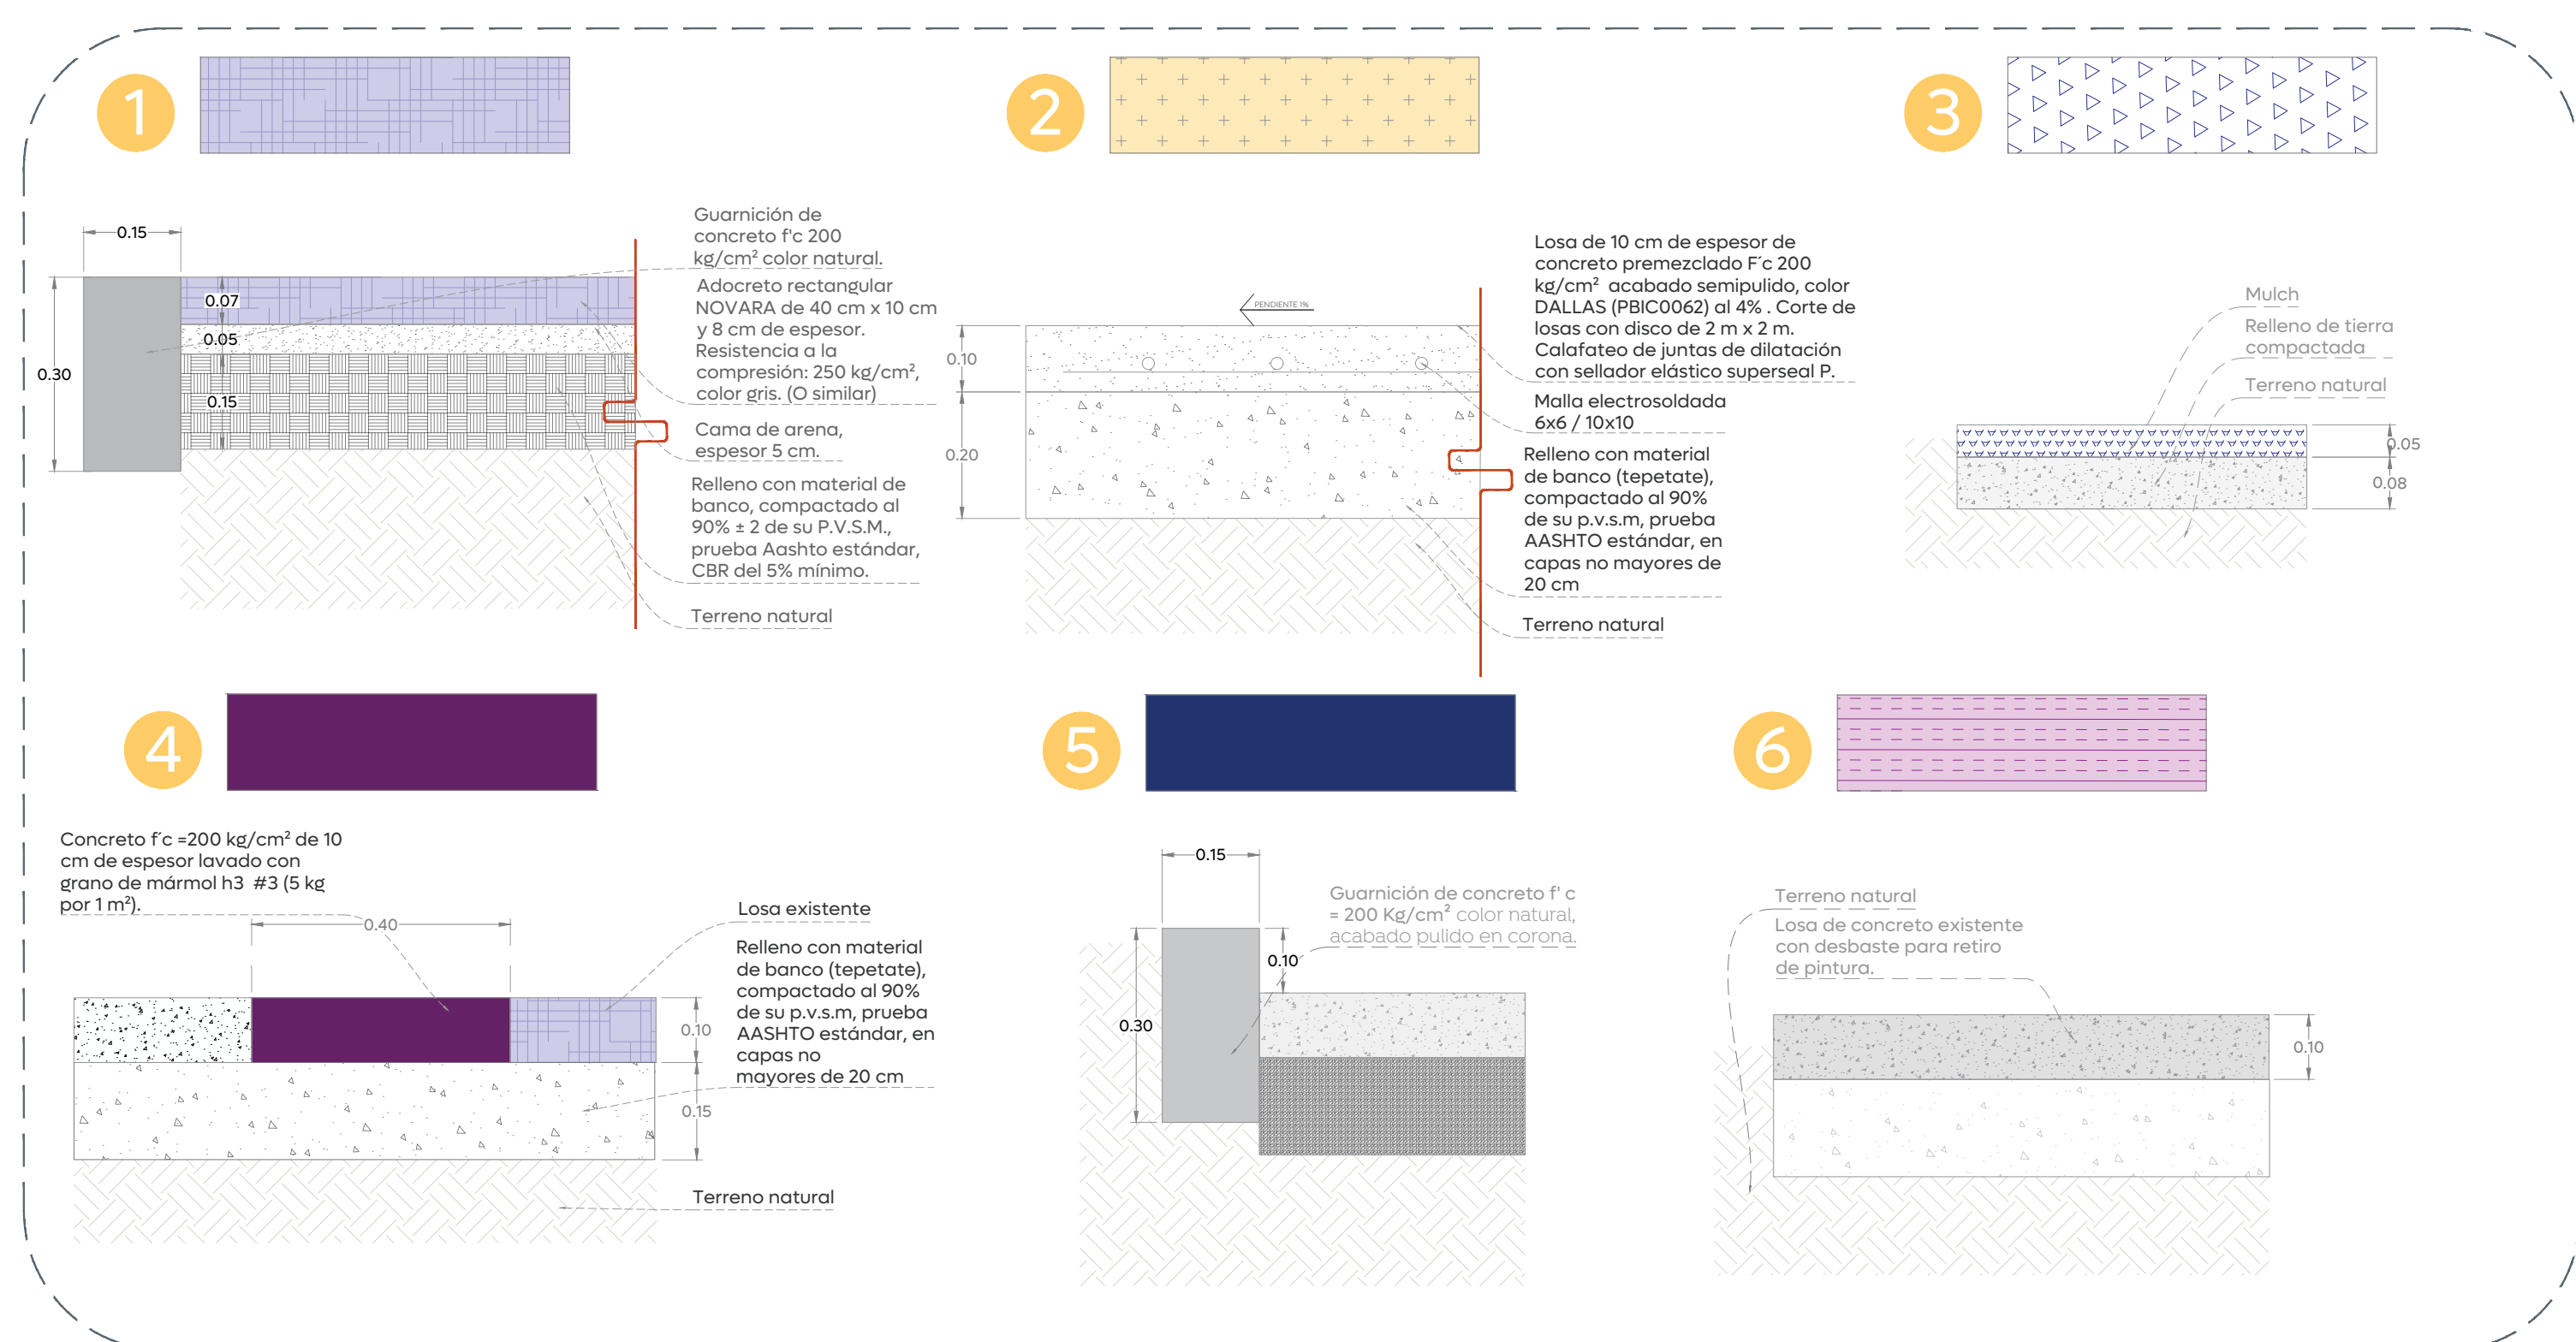

Gobierno de
Zapopan

Cludad de las
niñas y niños



Obras Públicas
e Infraestructura
Gestión Integral de la Ciudad

Macrolocalización:


Microlocalización:


Alcances Generales/Simbología:

Notas:

Nombre del proyecto:
Construcción/Rehabilitación espacios públicos y recreativos, dentro del fraccionamiento Villa Fontana Diamante.

Contenido del plano:
Plano de acabados, tramo 3.

No. Contrato:
DOPI-MUN-PP-EP-LP-042-2025

Director de Obras Públicas e Infraestructura:
Ing. Ismael Jáuregui Castañeda

Jefe de la Unidad de Estudios y Proyectos:
Arq. Edwin Aguilar Escatell

Jefe de área:
Arq. Ángela Jazmin Vargas Olmedo

Responsable del proyecto:
Arq. Mariana Giselle Esquivel Urenda

Ubicación:
C. Fuente Brillante
Col. Villa Fontana 45200, Zapopan, Jalisco

Fecha: Julio 2025
Escala: Indicada
Cotas: Metros

Clave:
PL-VF-ACA-02

Espacio Público