




01 Planta de Conjunto Tramo 4
Acabados 1:200

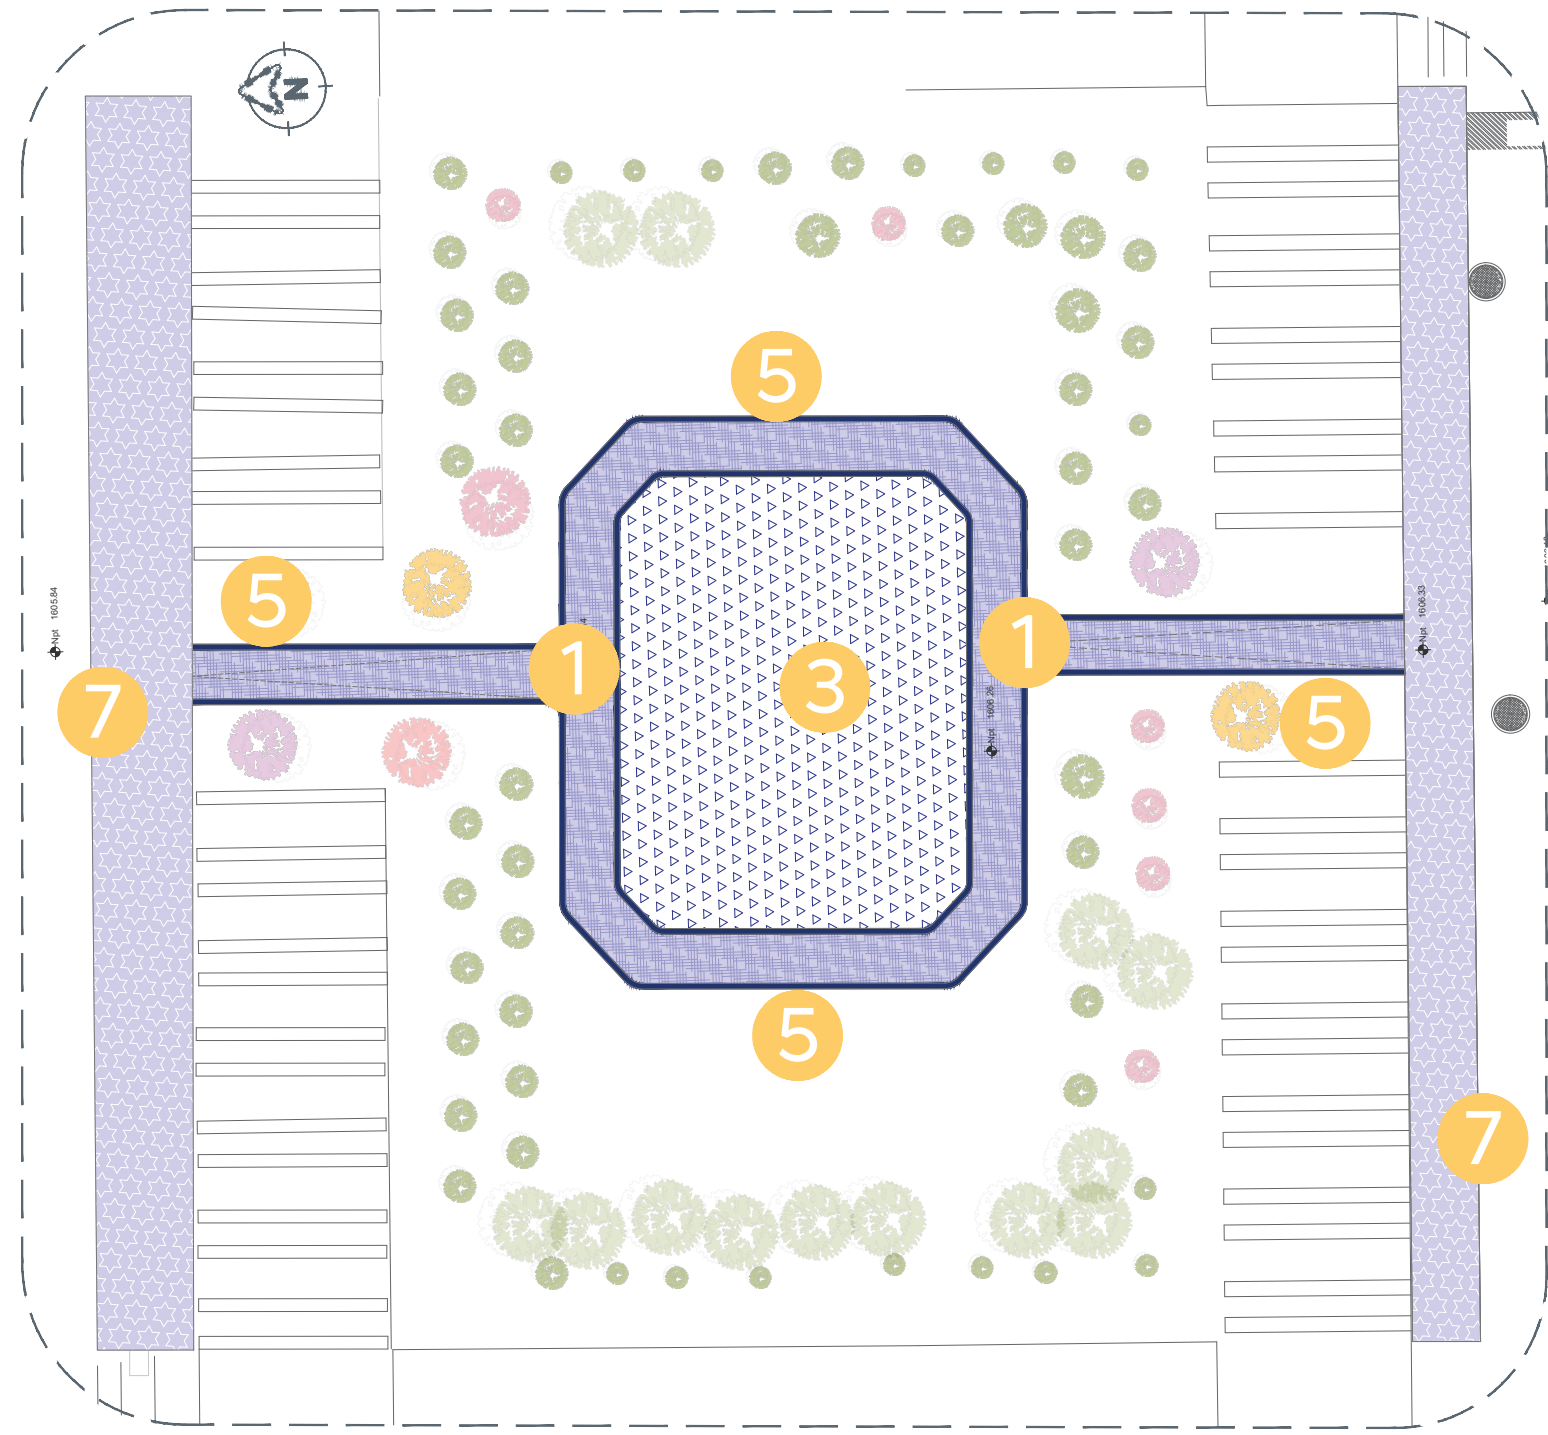

02 Planta de Conjunto Tramo 4 sección 1
Acabados 1:200

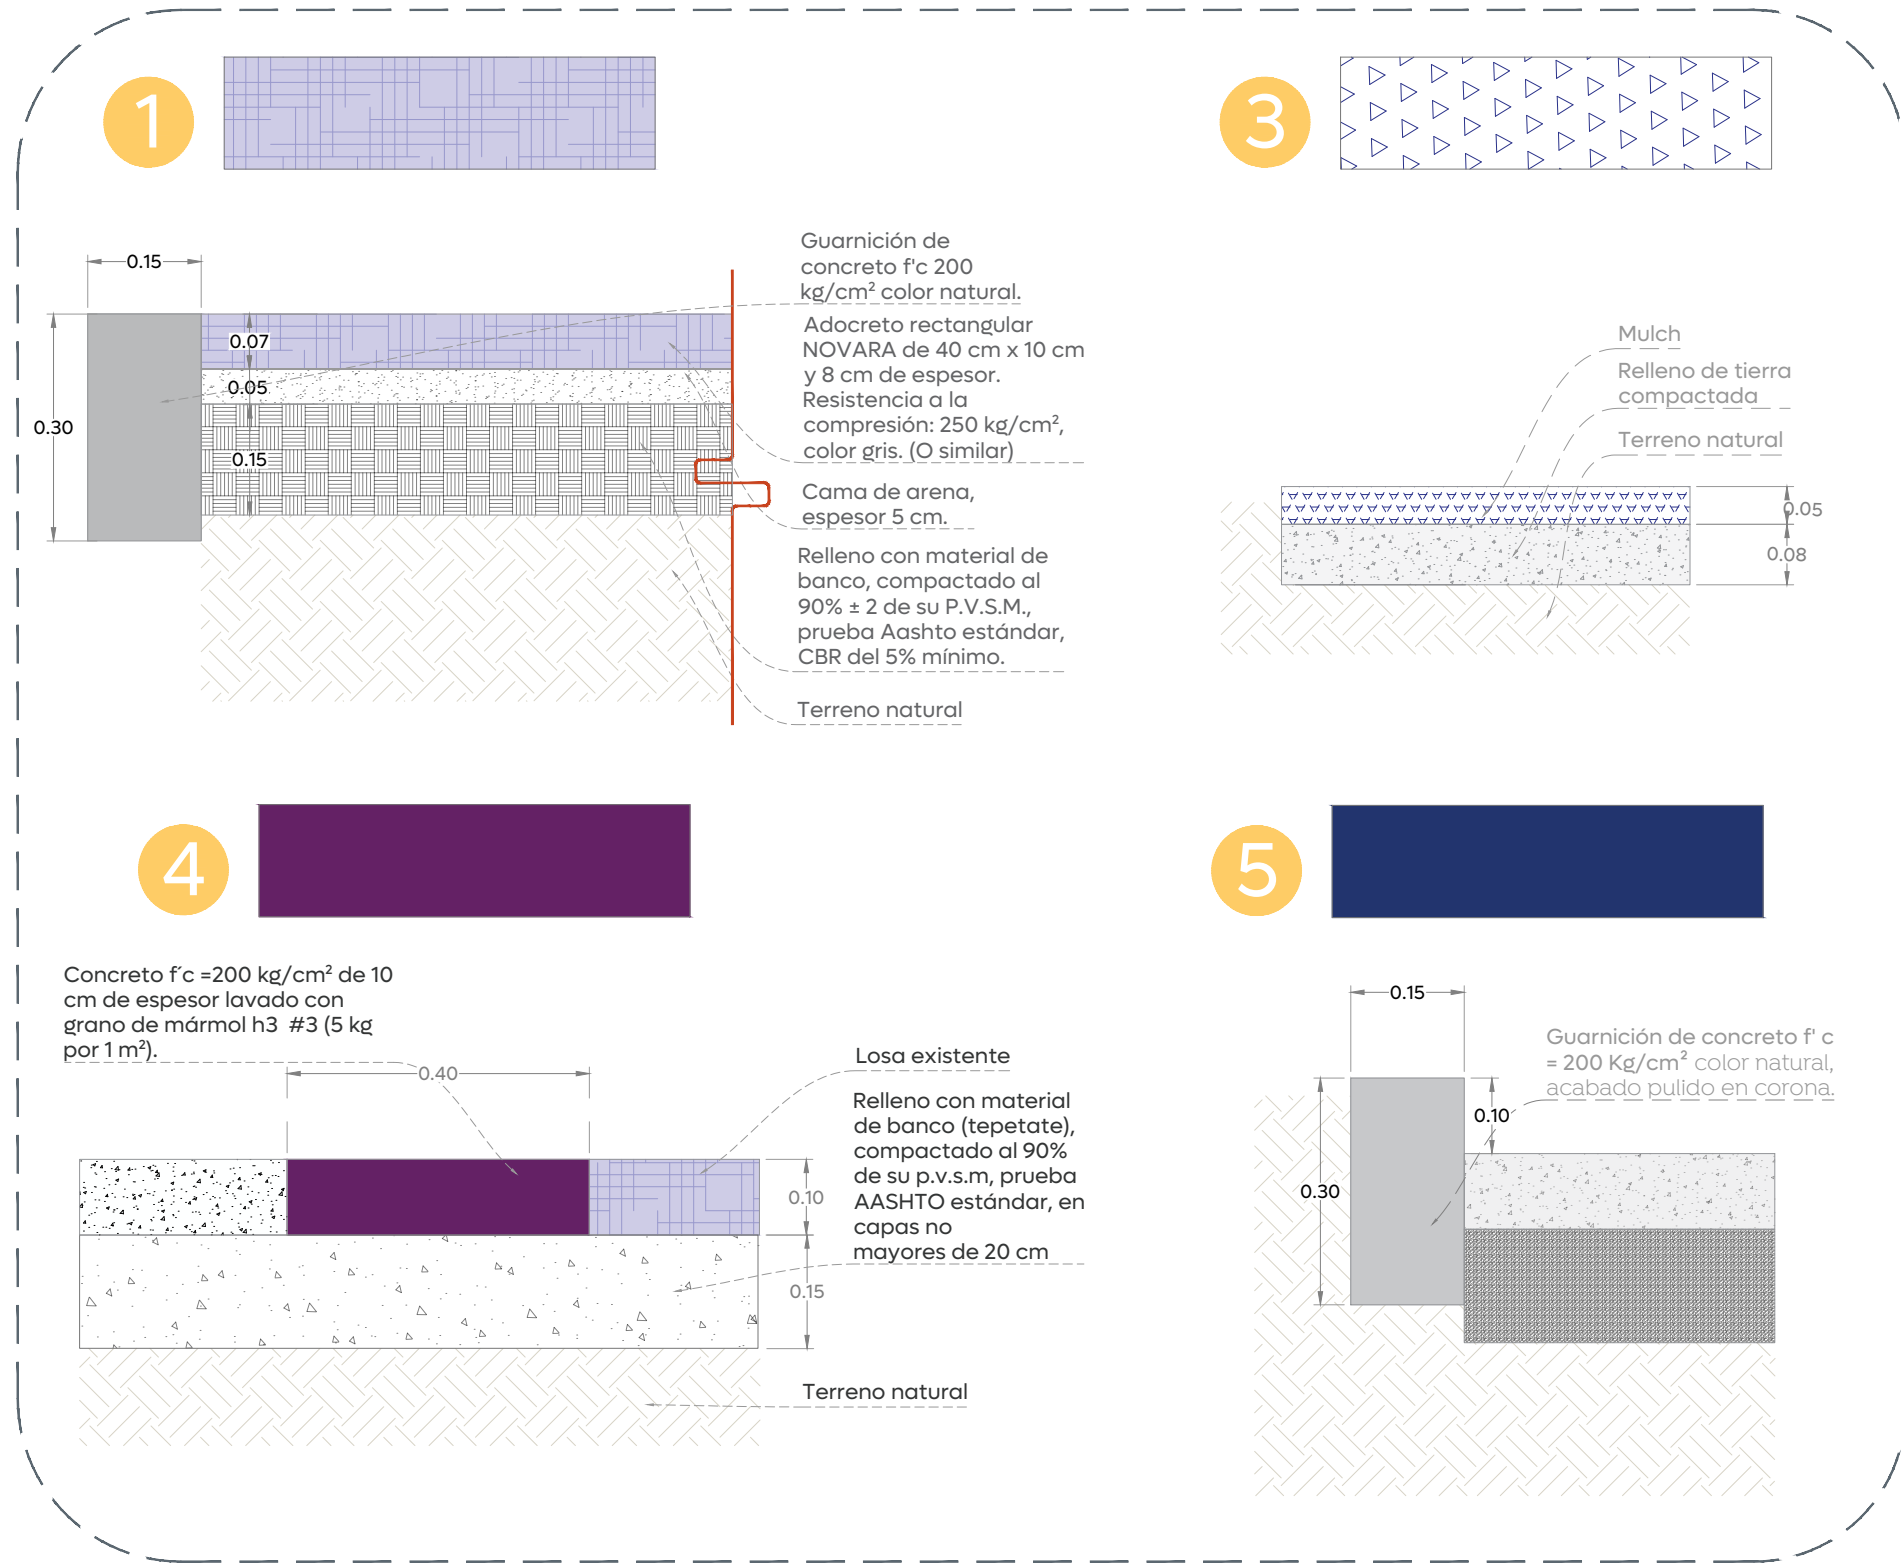

03 Acabados en piso
Acabados 1:10

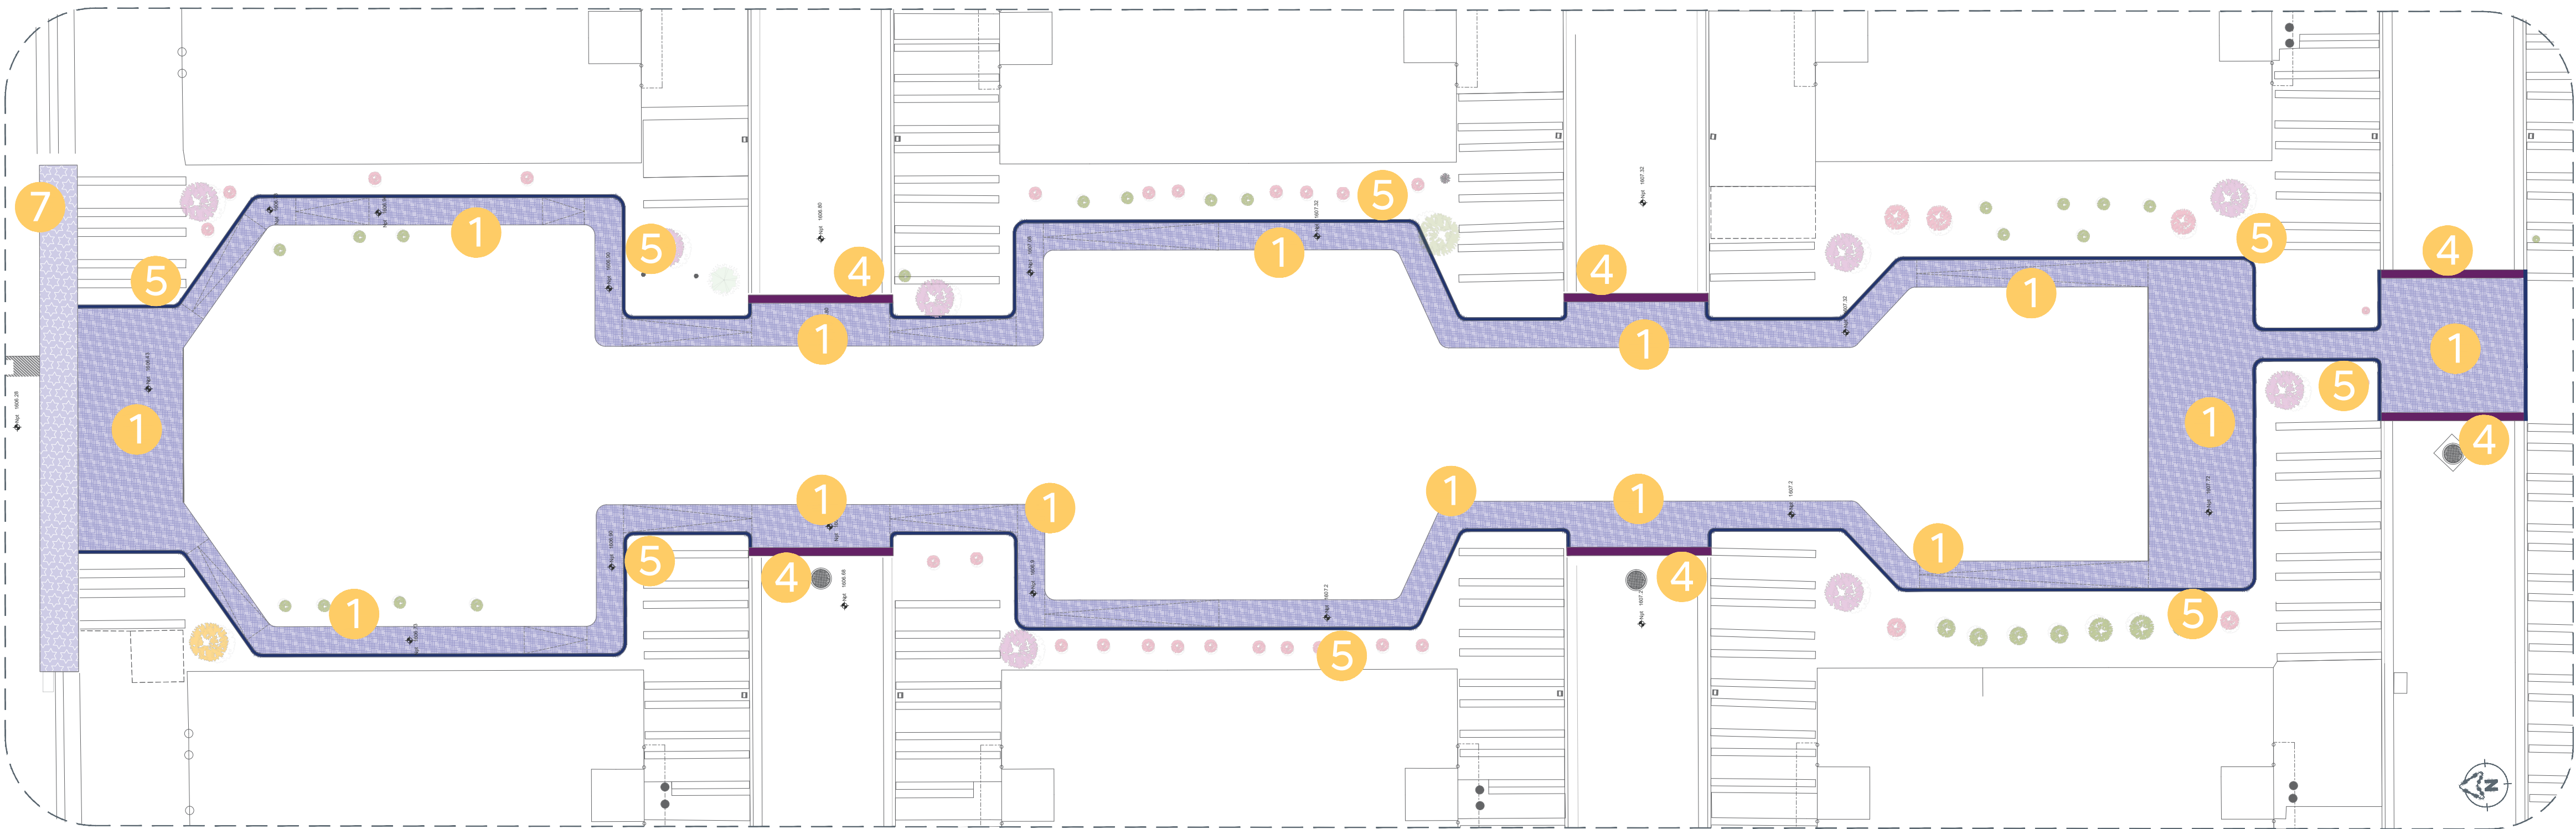

04 Planta de Conjunto Tramo 4 sección 2
Acabados 1:200

Cludad de las
niñas y niños

Gobierno de
Zapopan

Obras Públicas
e Infraestructura
Gestión Integral de la Ciudad

Macrolocalización:

Microlocalización:

Alcances Generales/Simbología:

Notas:

Nombre del proyecto:

Construcción/Rehabilitación espacios públicos y recreativos, dentro del fraccionamiento Villa Fontana Diamante.

Contenido del plano:

Plano de acabados, tramo 4.

No. Contrato:

DOPI-MUN-PP-EP-LP-042-2025

Director de Obras Públicas e Infraestructura:

Ing. Ismael Jáuregui Castañeda

Jefe de la Unidad de Estudios y Proyectos:

Arq. Edwin Aguilar Escatel

Jefe de área:

Arq. Mariana Giselle Esquivel Urenda

Ubicación:

C. Fuente Brillante
Col. Villa Fontana 45200, Zapopan, Jalisco

Fecha: Julio 2025

Escala: Indicada

Cotas: Metros

Clave:

PL-VF-ACA-03

Espacio Público