




01 Planta de conjunto
Acabados de piso S/E

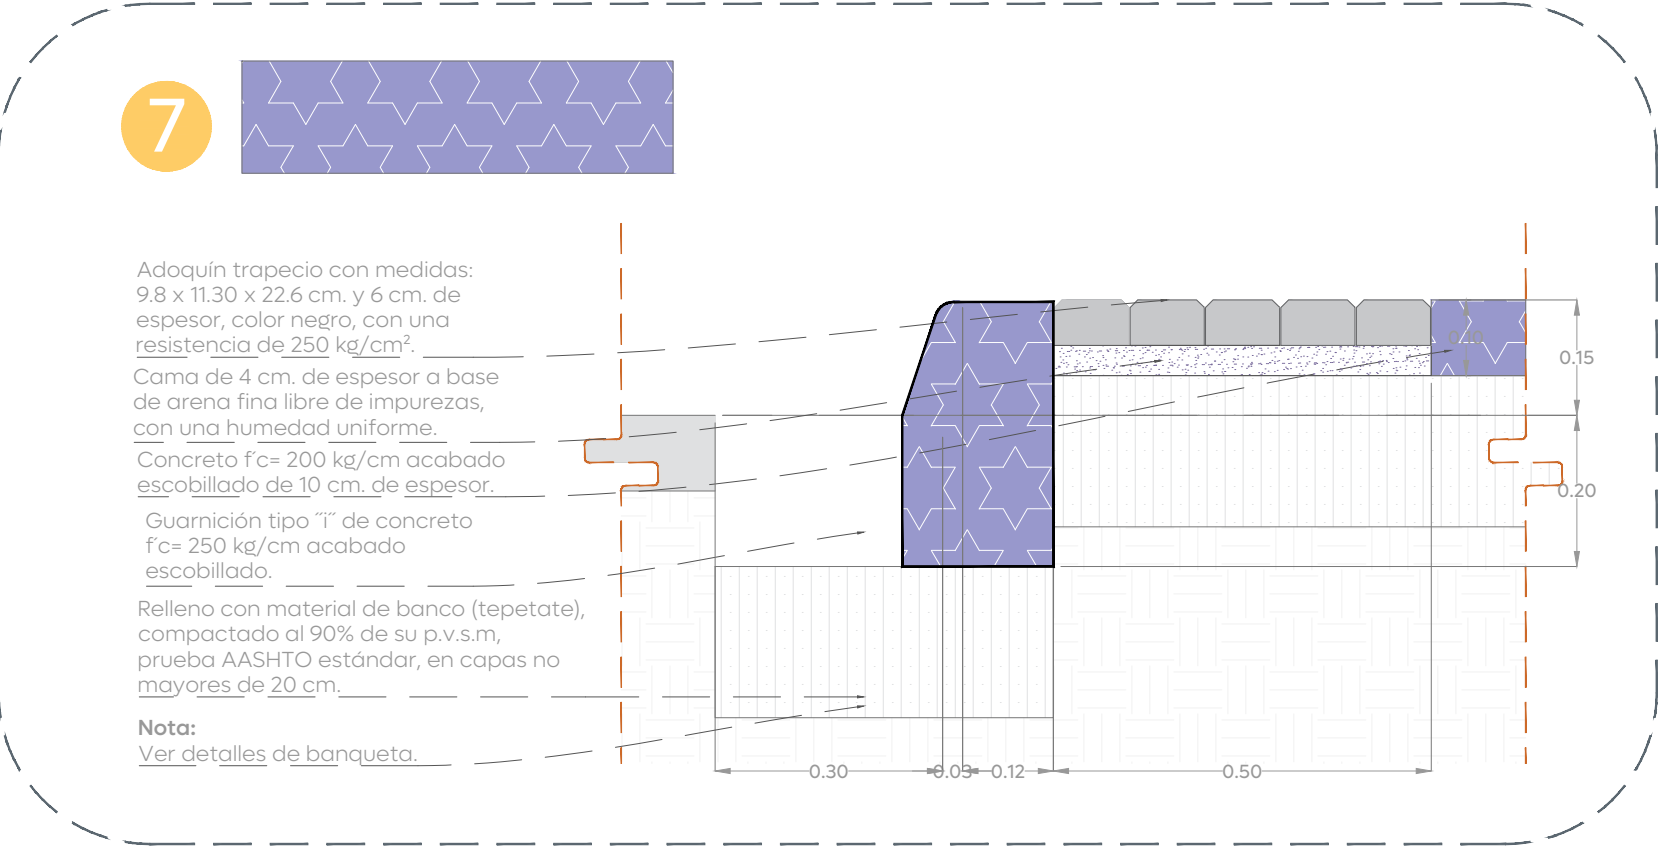

02 Detalle de banqueteta
Acabados en piso 1:10

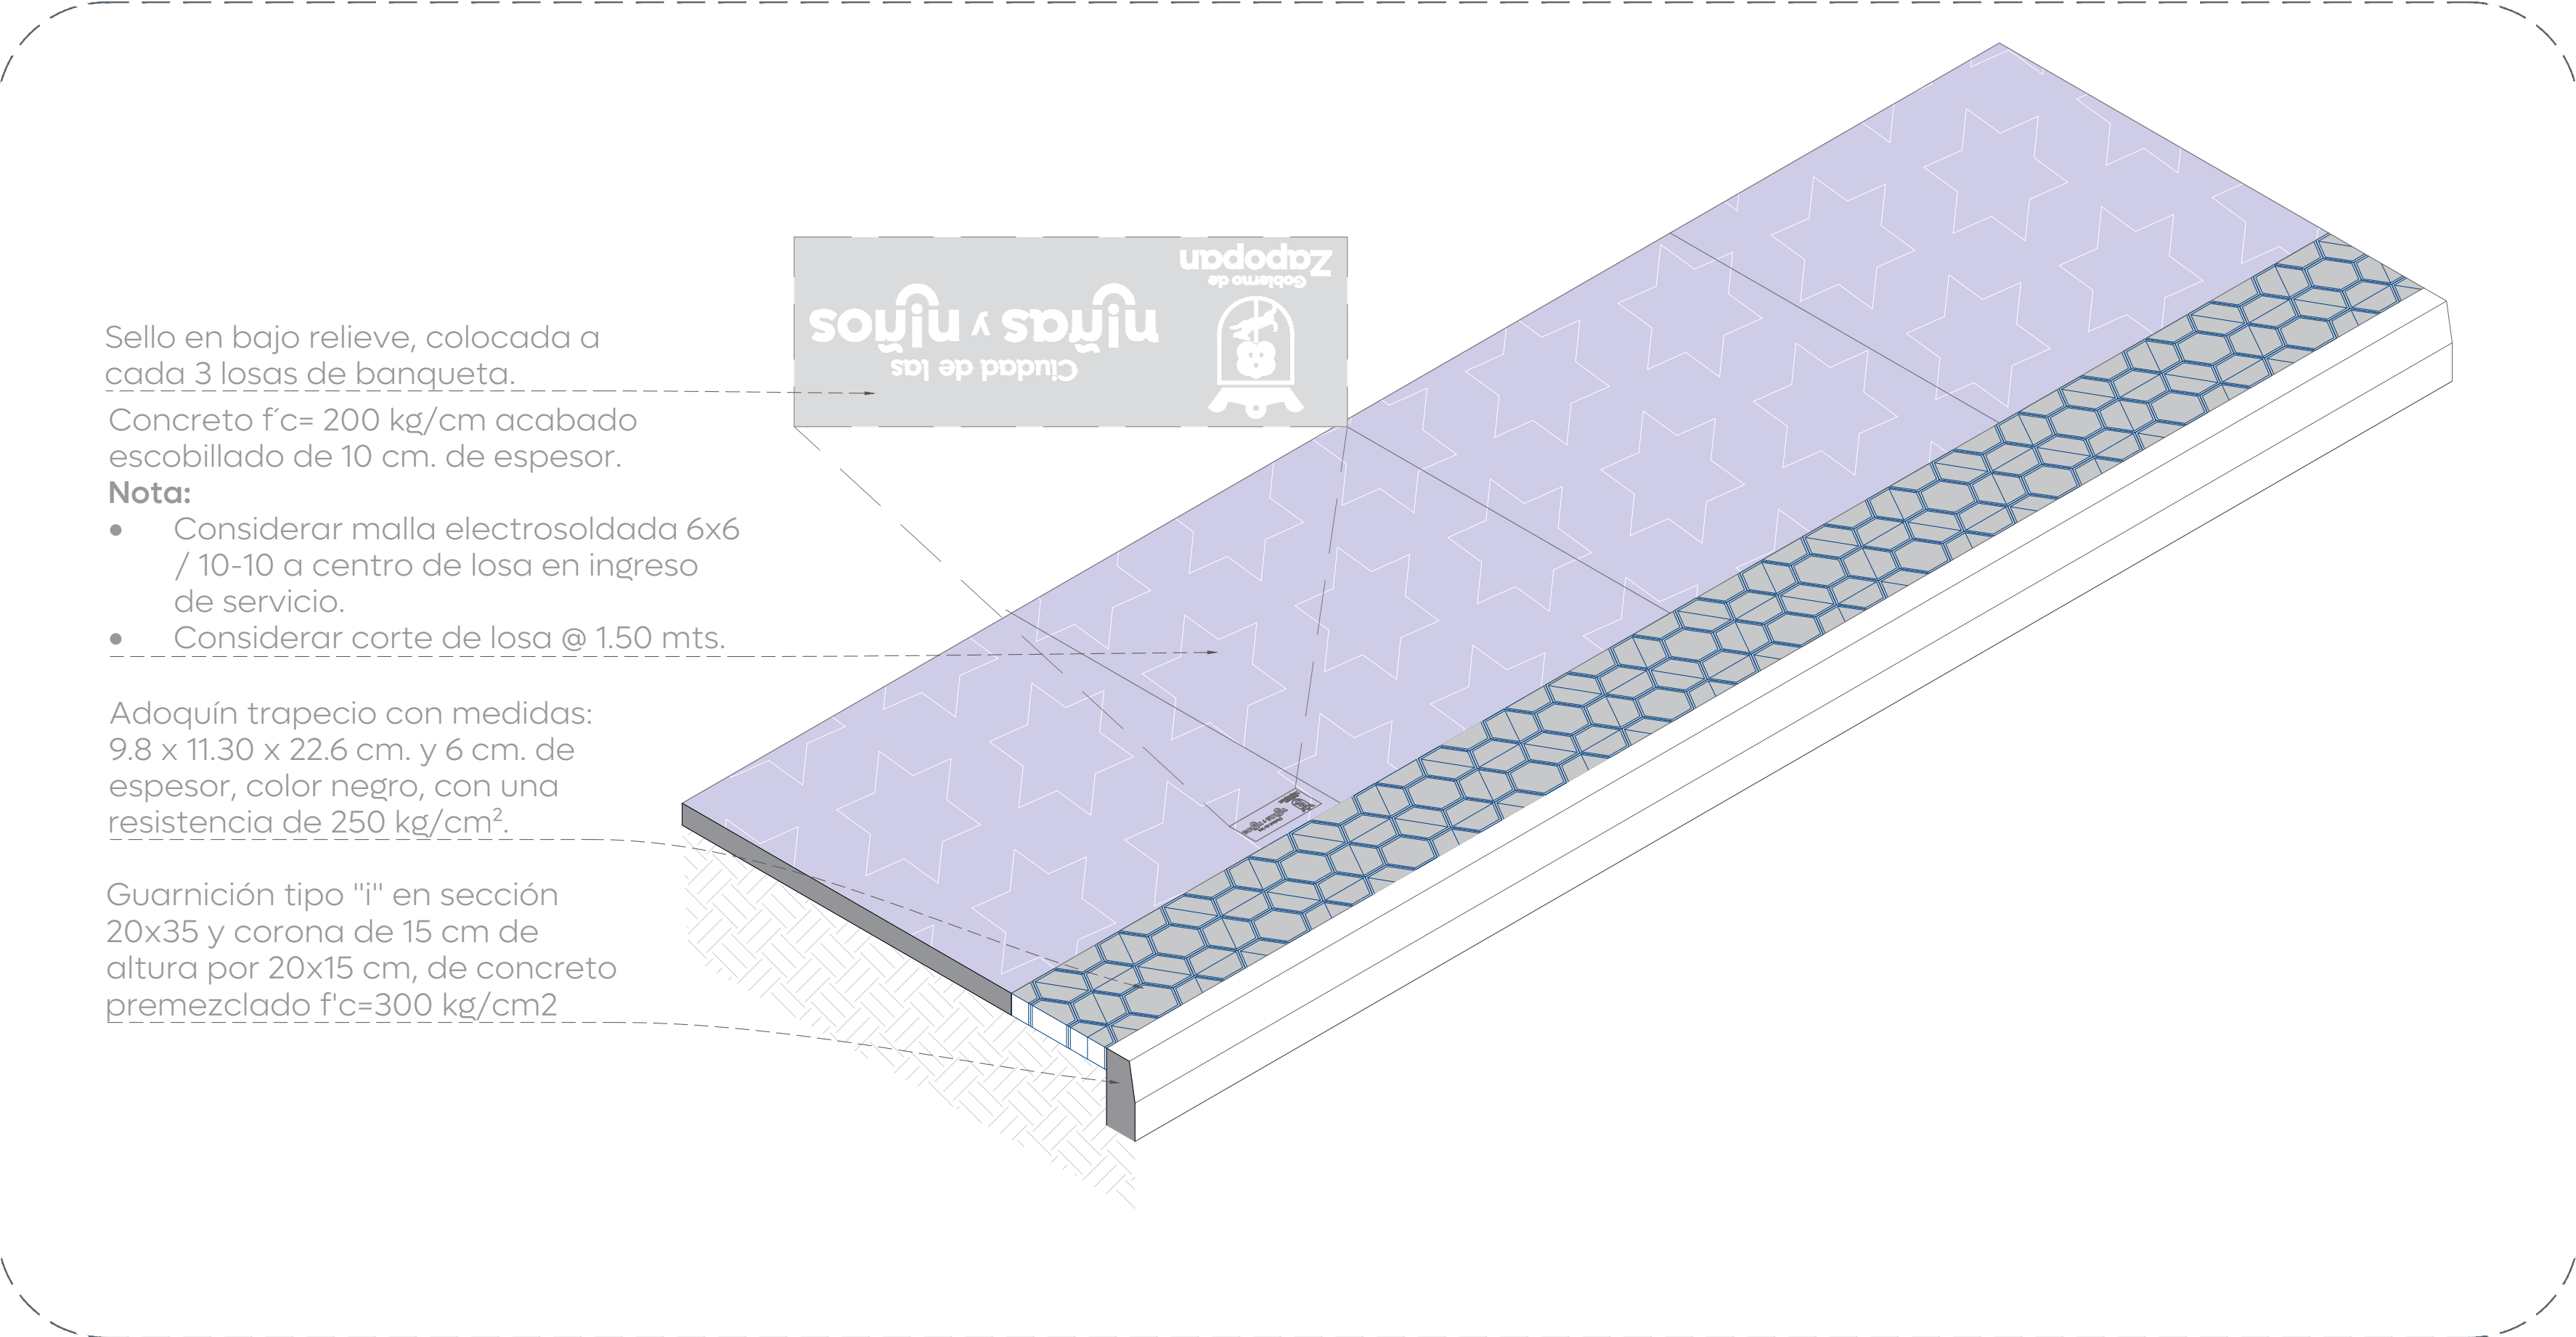


05 Isométrico de banqueteta
Acabados en piso S/E

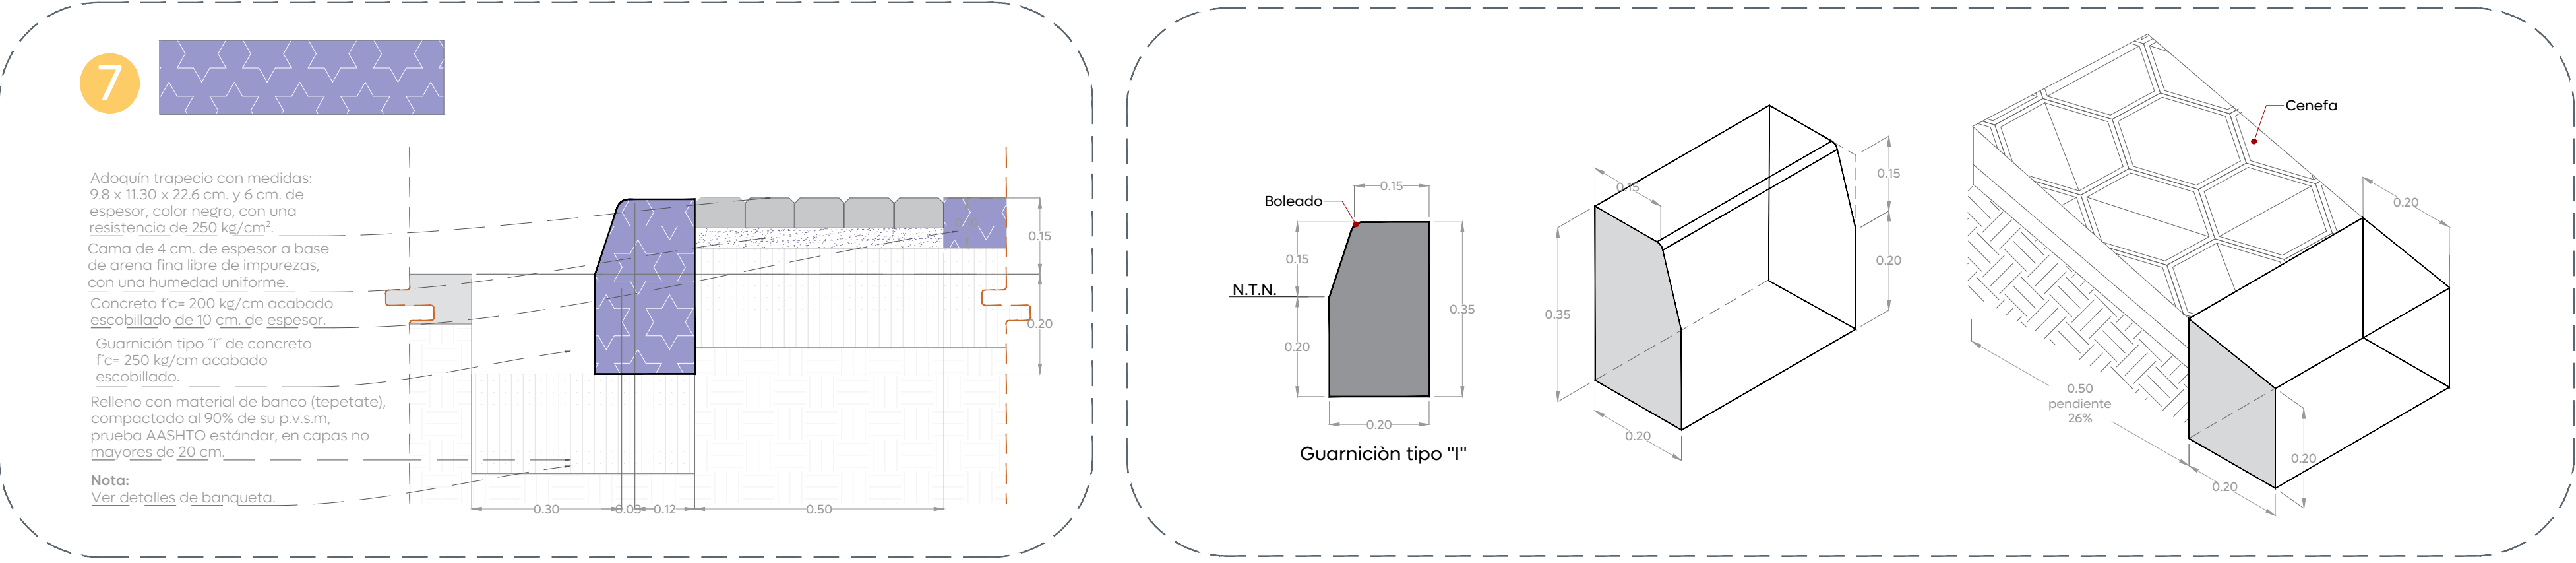


03 Machuelo tipo "I"
Acabados en piso 1:10



04 Sello de banqueteta
Acabados en piso S/E

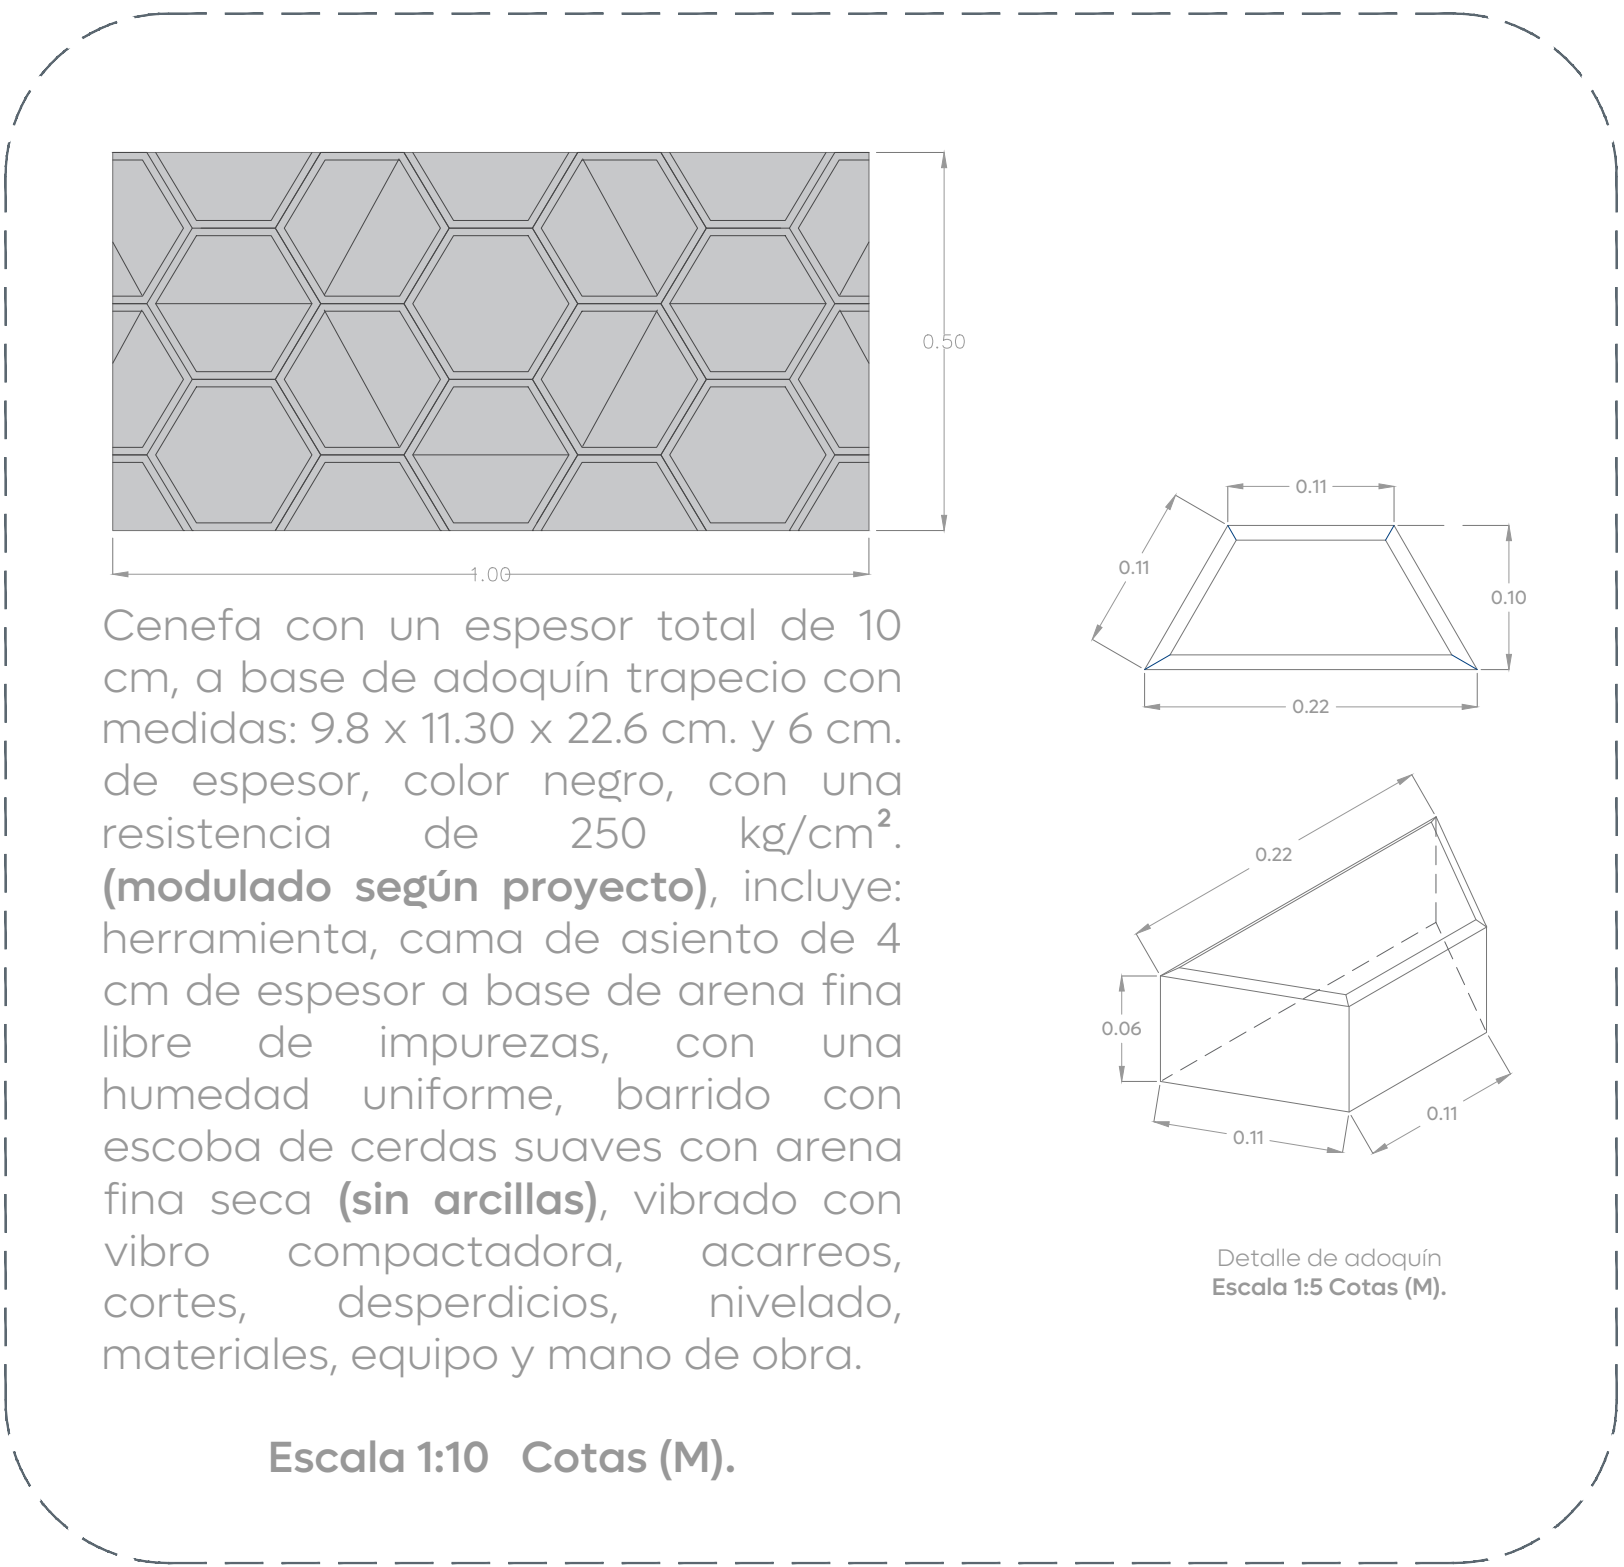

06 Adoquín de cenefa
Acabados en piso Escala indicada

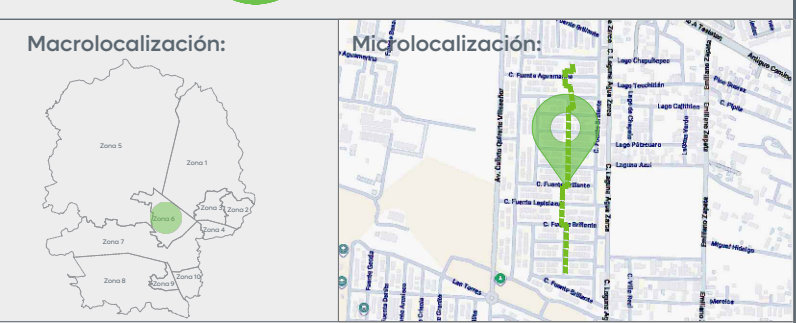

Alcances Generales/Simbología:

Especificaciones banqueteta:

- Banqueta de 10 cm de espesor de concreto premezclado $f'c = 200 \text{ kg/cm}^2$.
- Corte con disco de diamante hasta 1/3 de espesor de la losa y hasta 3 mm de ancho, @ 1.50 mts.
- Ingreso vehicular concreto de 10 cm de espesor pre-mezclado resistencia $f'c = 200 \text{ kg/cm}^2$ y reforzado con malla electrosoldada 6x6-10/10
- Machuelo tipo "i" con medidas: 15 cm x h: 35 cm.
- Cenefa con un espesor total de 10 cm, a base de adoquín trapezio con medidas: 9.8 x 11.30 x 22.6 cm. y 6 cm. de espesor, color negro, con una resistencia de 250 kg/cm^2 previo escarificado del terreno natural de 15 cm de espesor.
- Sello en bajo relieve colocada a cada 3 losas de banqueteta.

Notas:

Nombre del proyecto:	
Construcción/Rehabilitación espacios públicos y recreativos, dentro del fraccionamiento Villa Fontana Diamante.	
Contenido del plano:	
Plano de acabados, banquetas.	
No. Contrato:	
DOPI-MUN-PP-EP-LP-042-2025	
Director de Obras Públicas e Infraestructura:	
Ing. Ismael Jáuregui Castañeda	
Jefe de la Unidad de Estudios y Proyectos:	
Arq. Edwin Aguilar Escatel	
Jefe de área:	Responsable del proyecto:
Arq. Ángela Jazmin Vargas Olmedo	Arq. Mariana Giselle Esquivel Urenda
Ubicación:	
C. Fuente Brillante Col. Villa Fontana 45200, Zapopan, Jalisco	
Fecha: Julio 2025	Clave:
Escala: Indicada	
Cotas: Metros	
PL-VF-ACA-04	

Espacio Público