




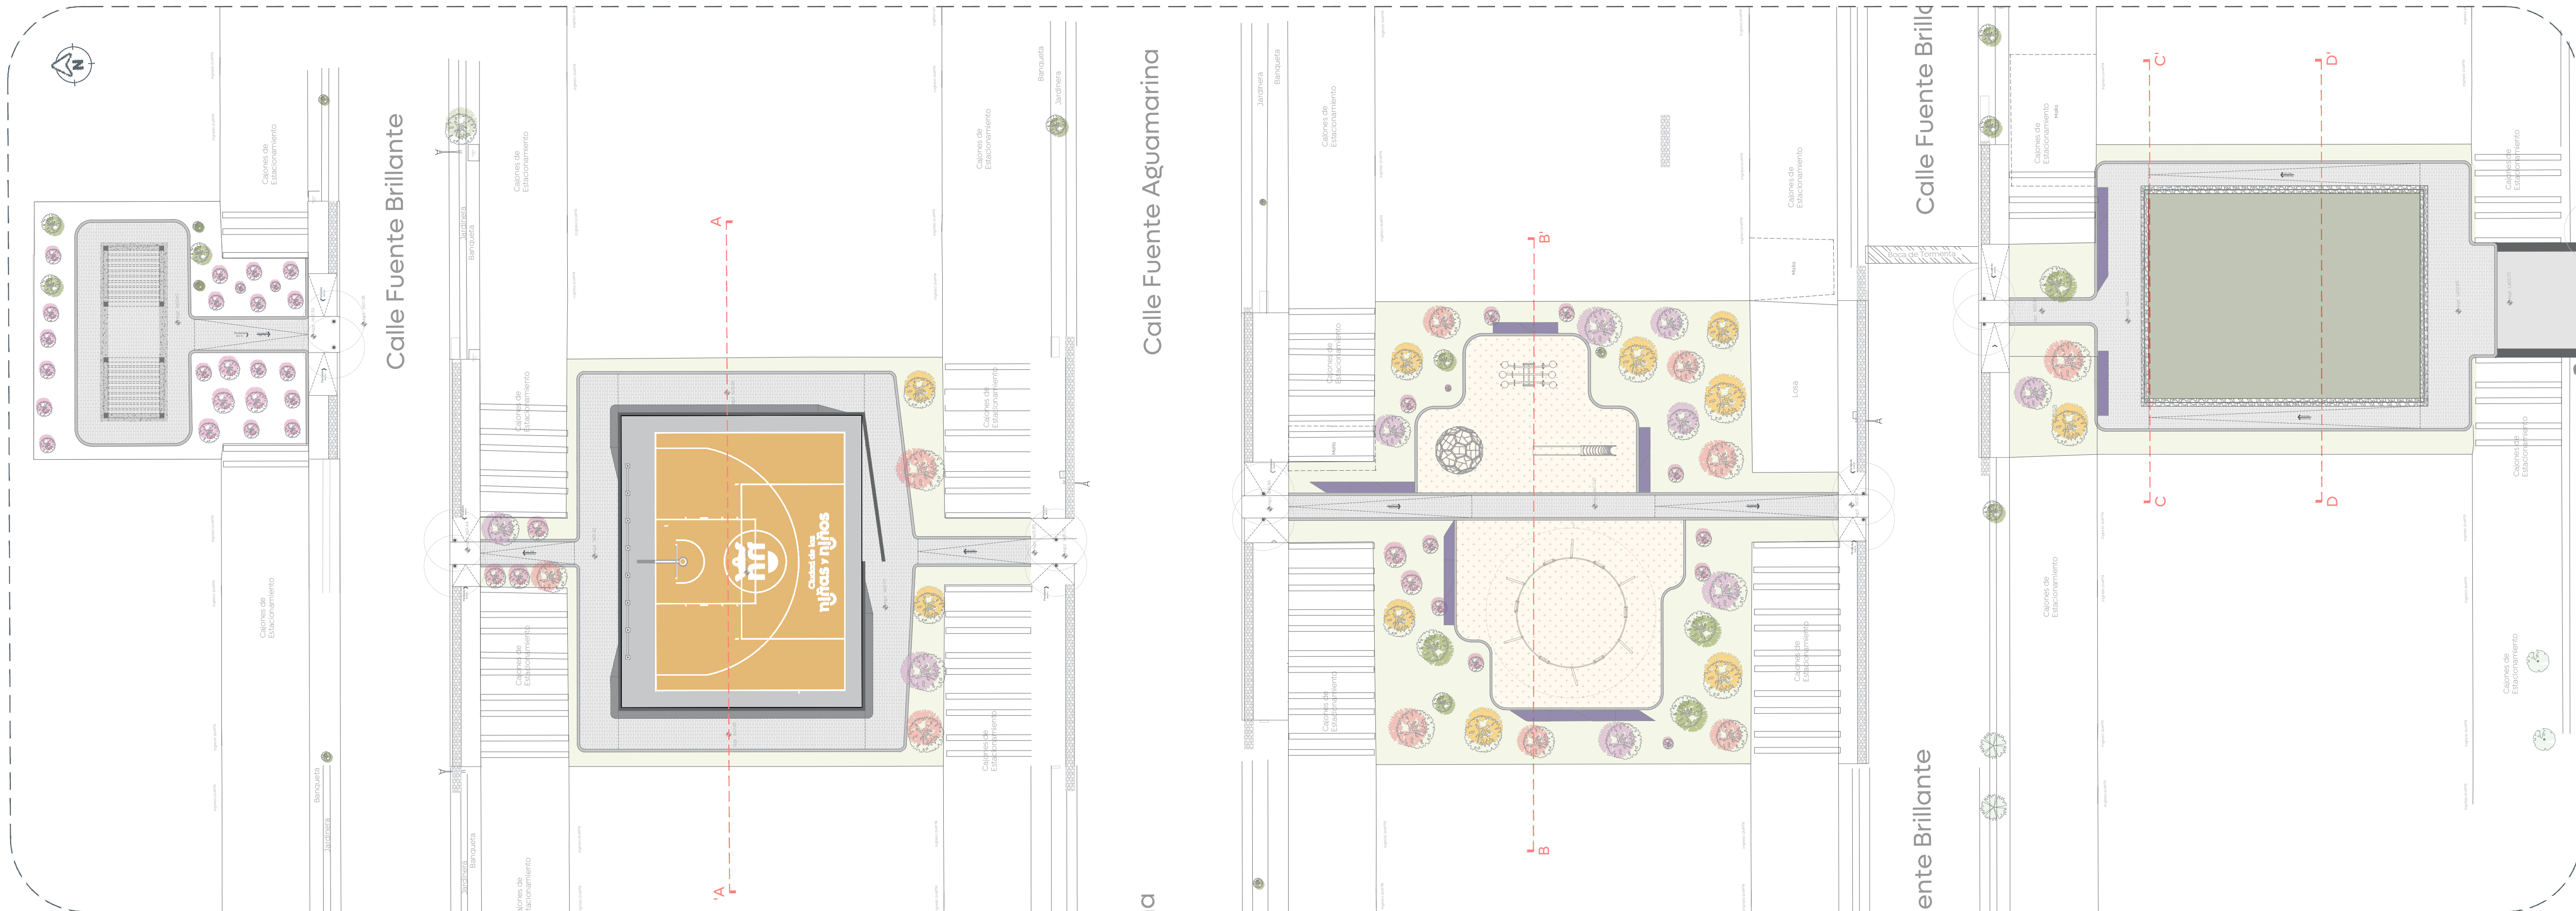


01 Planta de Conjunto
Albahlilería 1:200

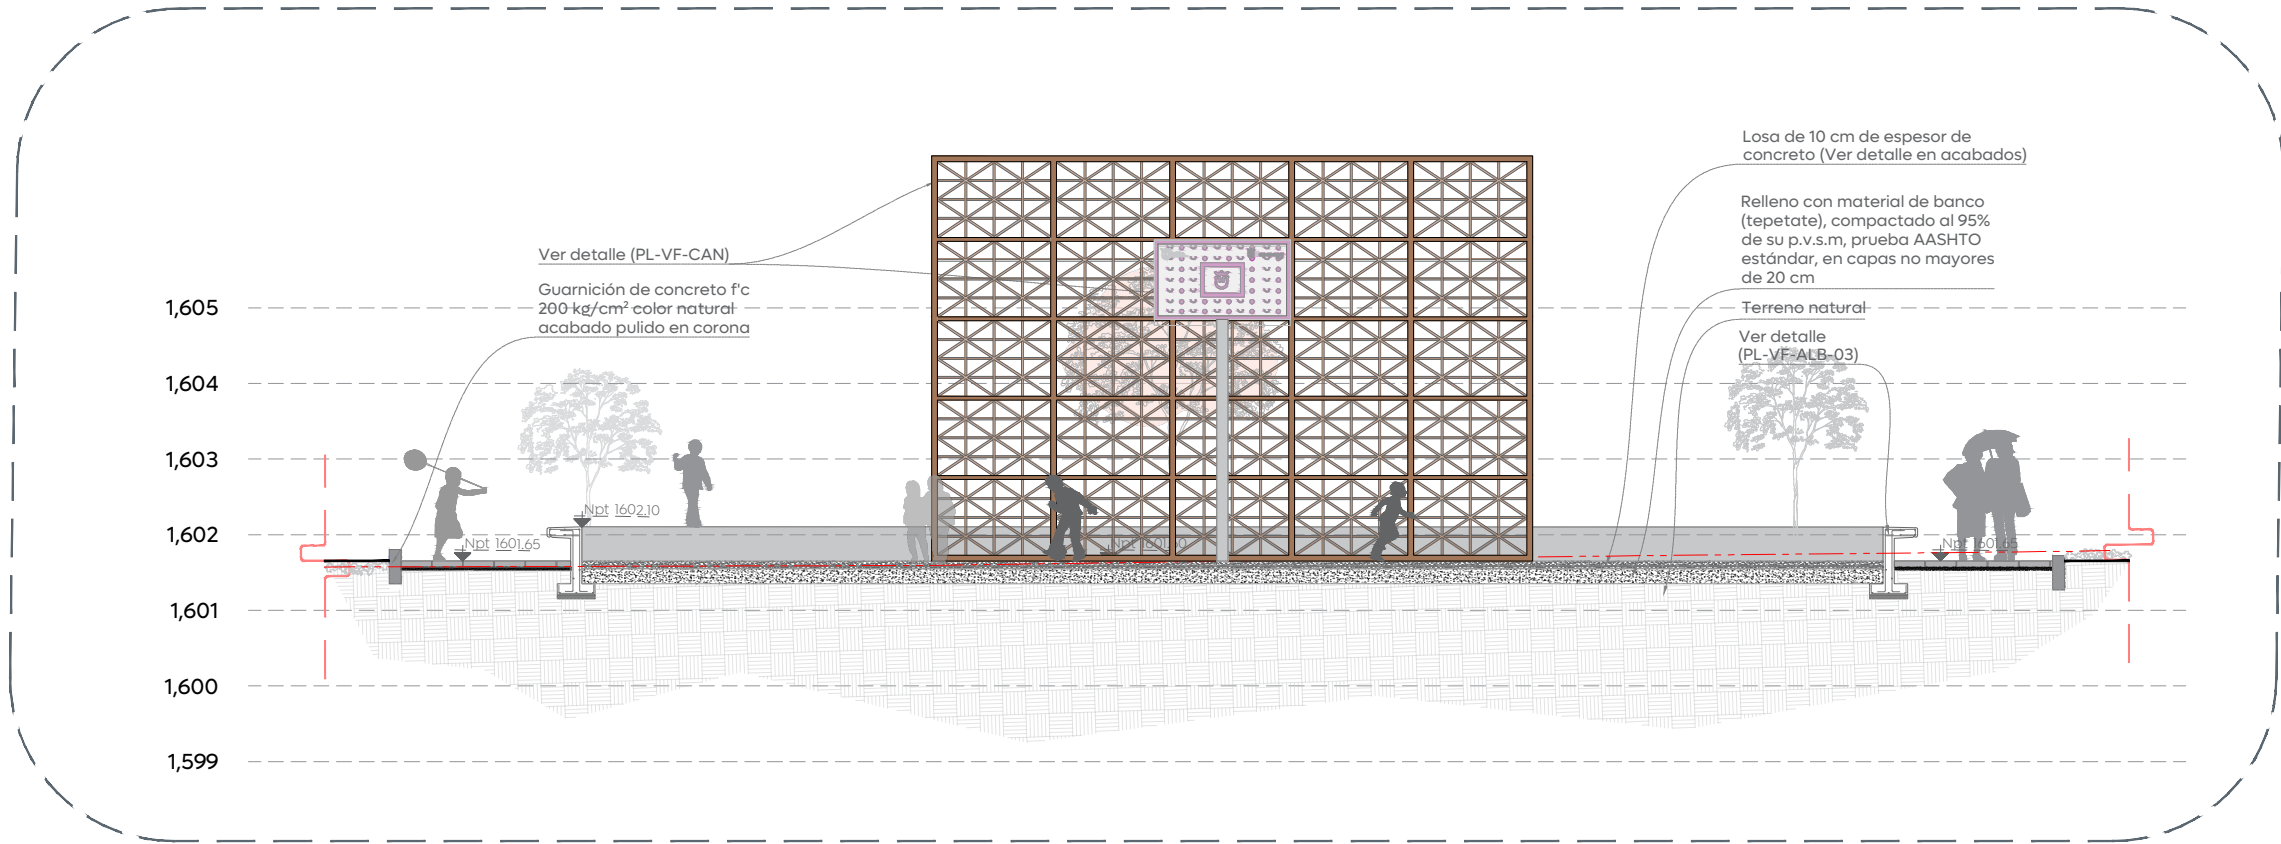


02 Sección A-A'
Albahlilería 1:100

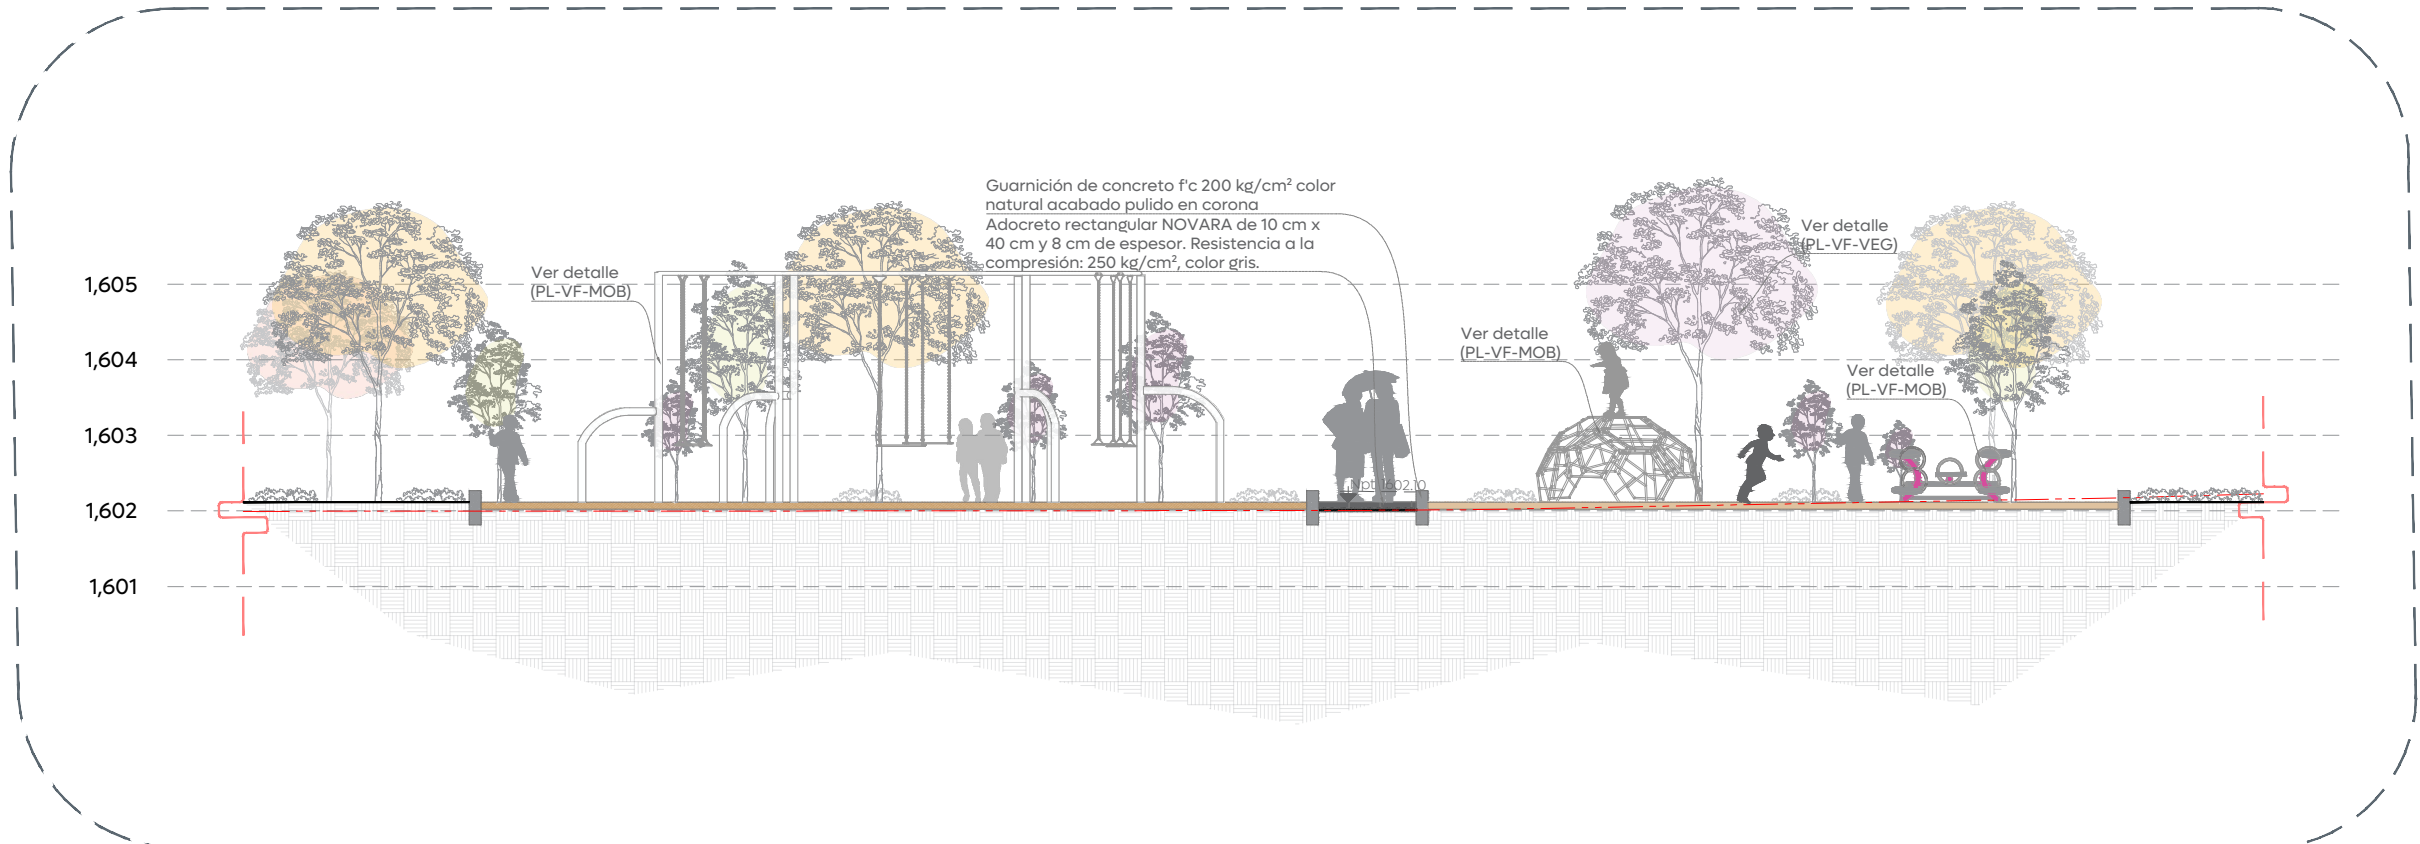


03 Sección B-B'
Albahlilería 1:100

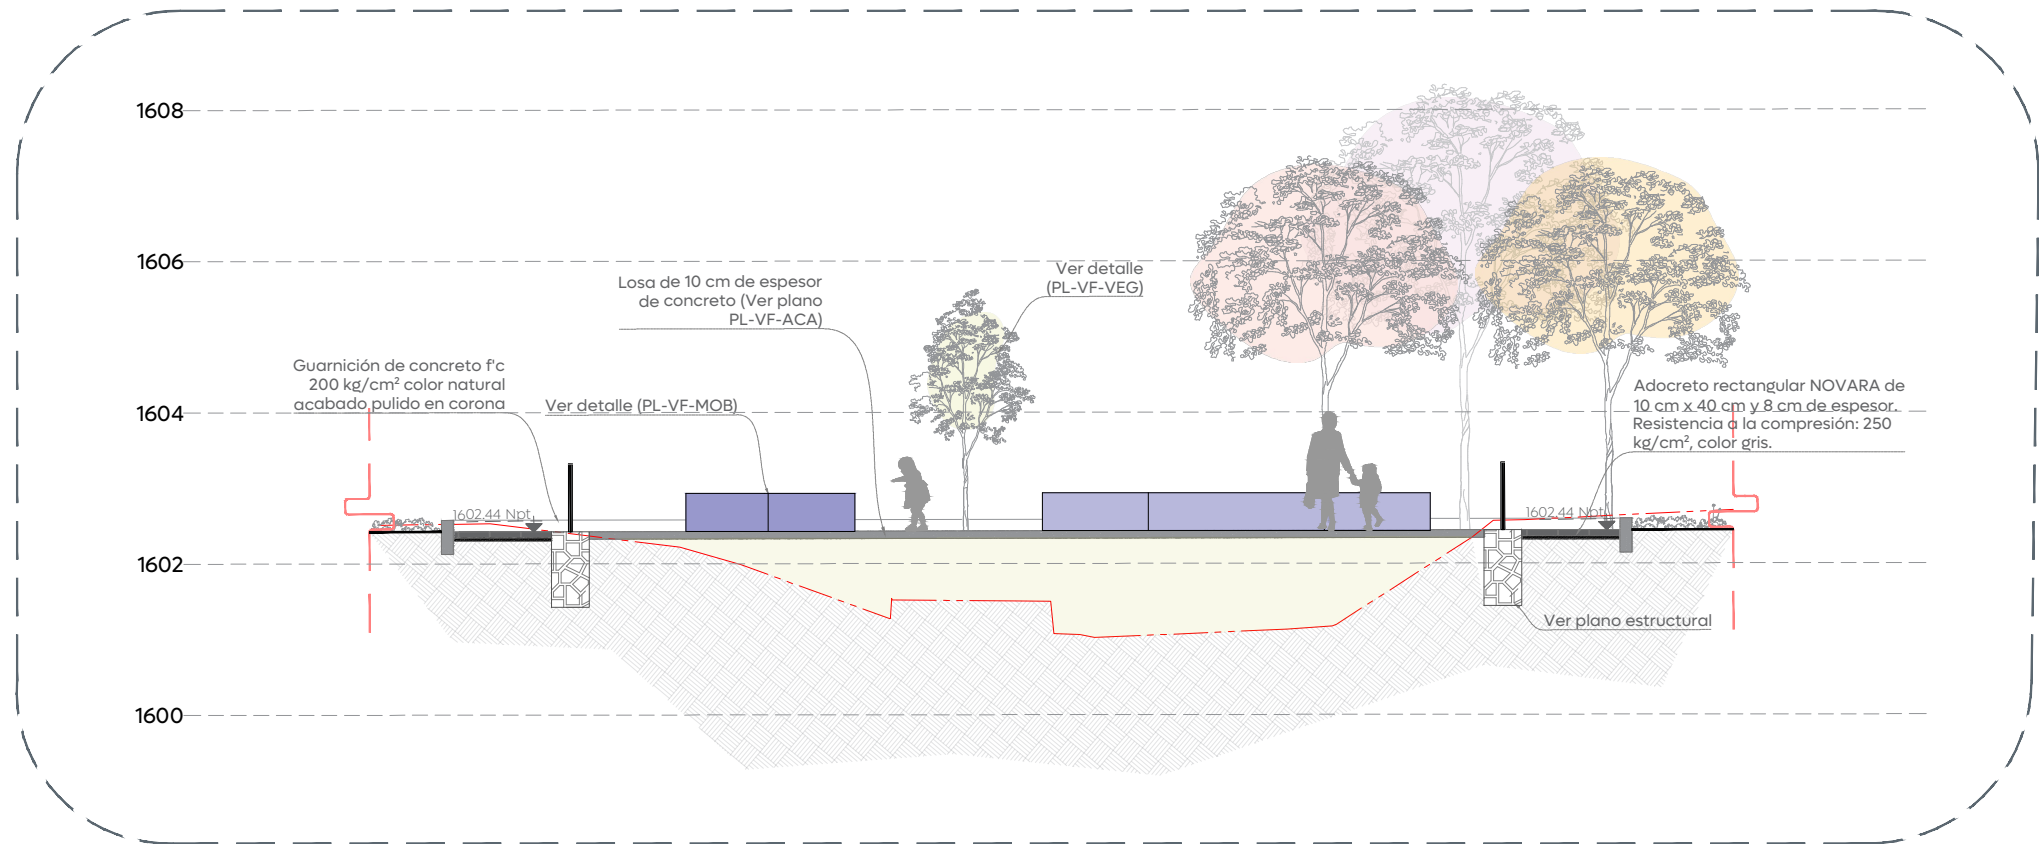

04 Sección C-C'
Albahlilería 1:100

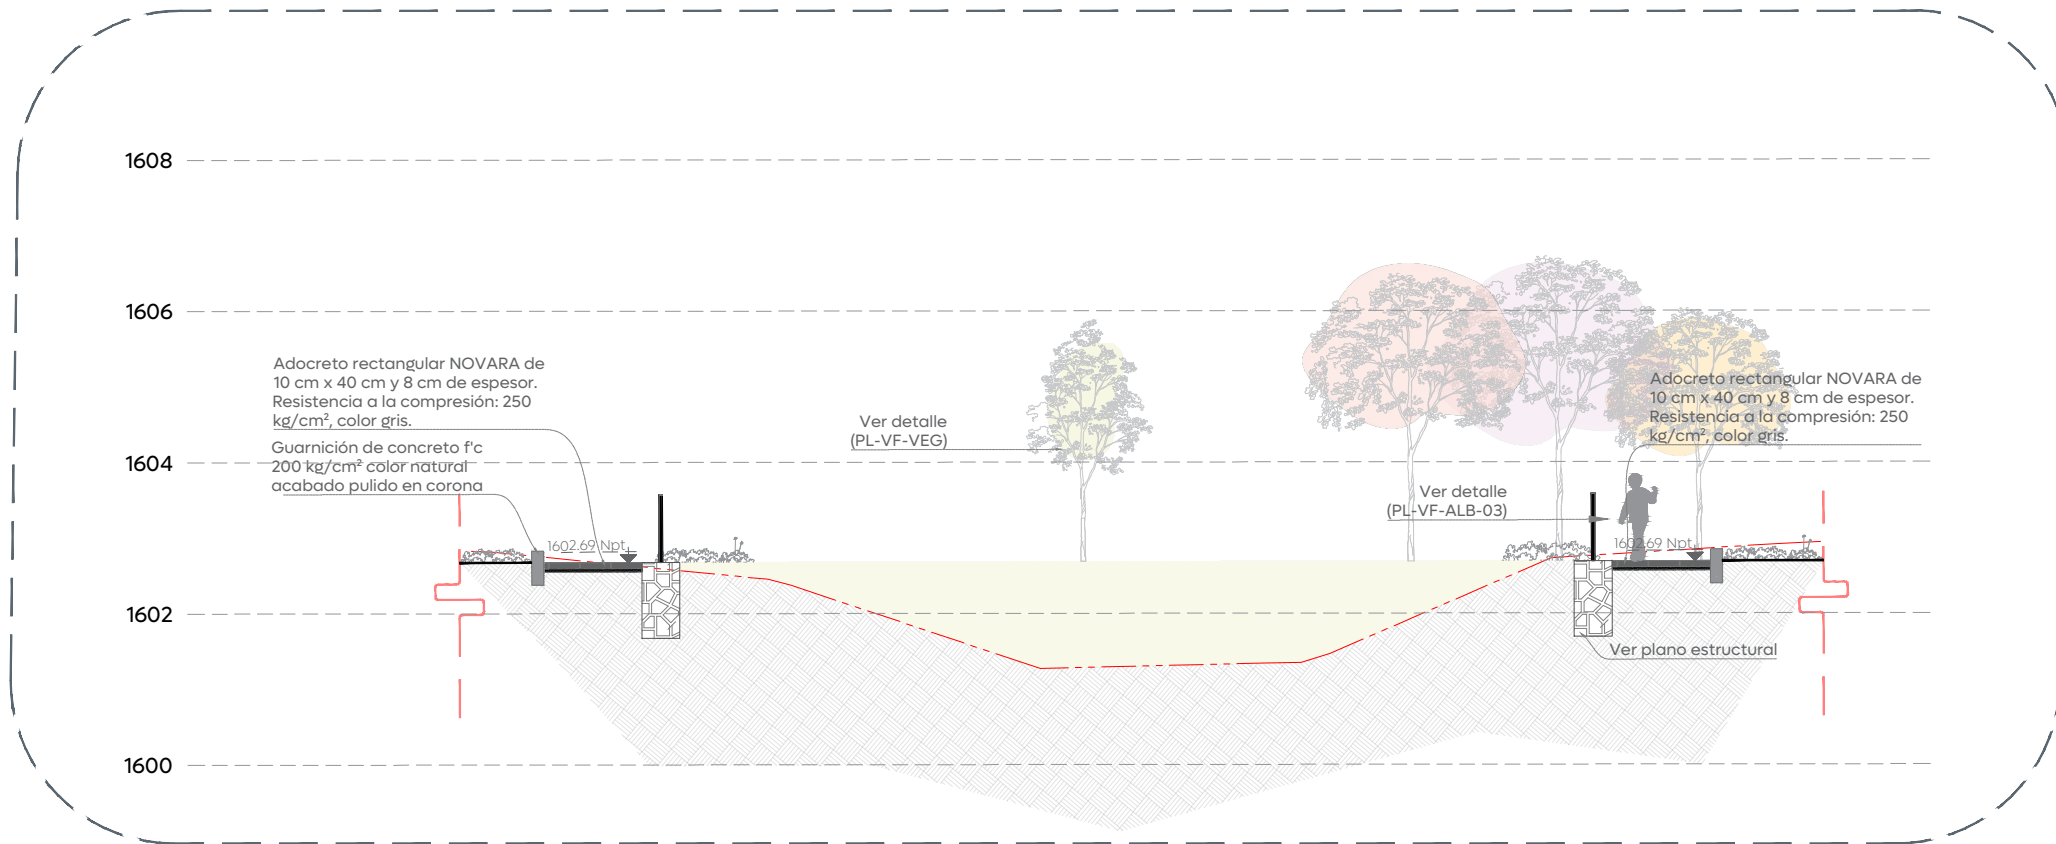

04 Sección D-D'
Albahlilería 1:100

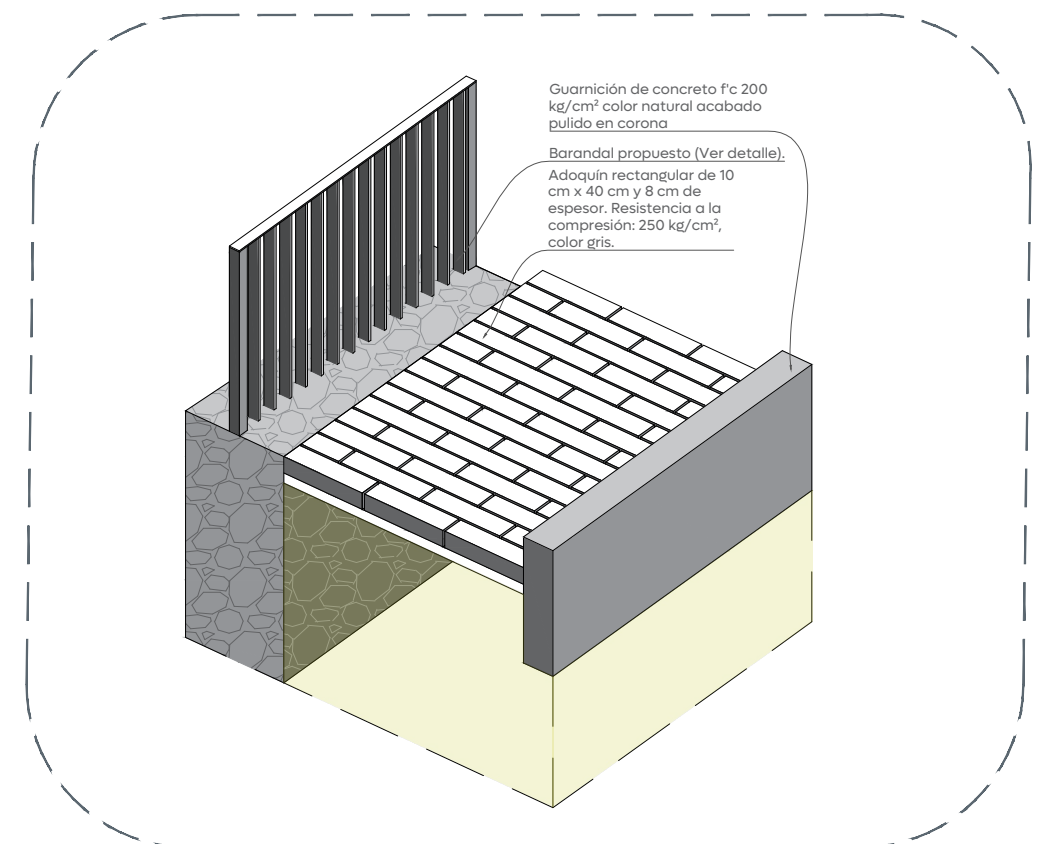

05 Sección tipo de andador
Albahlilería 1:30